

Утверждена

постановлением Брянской городской администрации
(наименование документа об утверждении, включая наименования органов государственной власти или органов

местного самоуправления, принявших решение об утверждении схемы или подписавших соглашение о


перераспределении земельных участков)

от « ___ » _____ 202__ г. № _____

СХЕМА РАСПОЛОЖЕНИЯ

земельного участка или земельных участков на кадастровом плане территории

Условный номер земельного участка
Площадь земельного участка 1212 м^2
Система координат МСК-32, зона 2

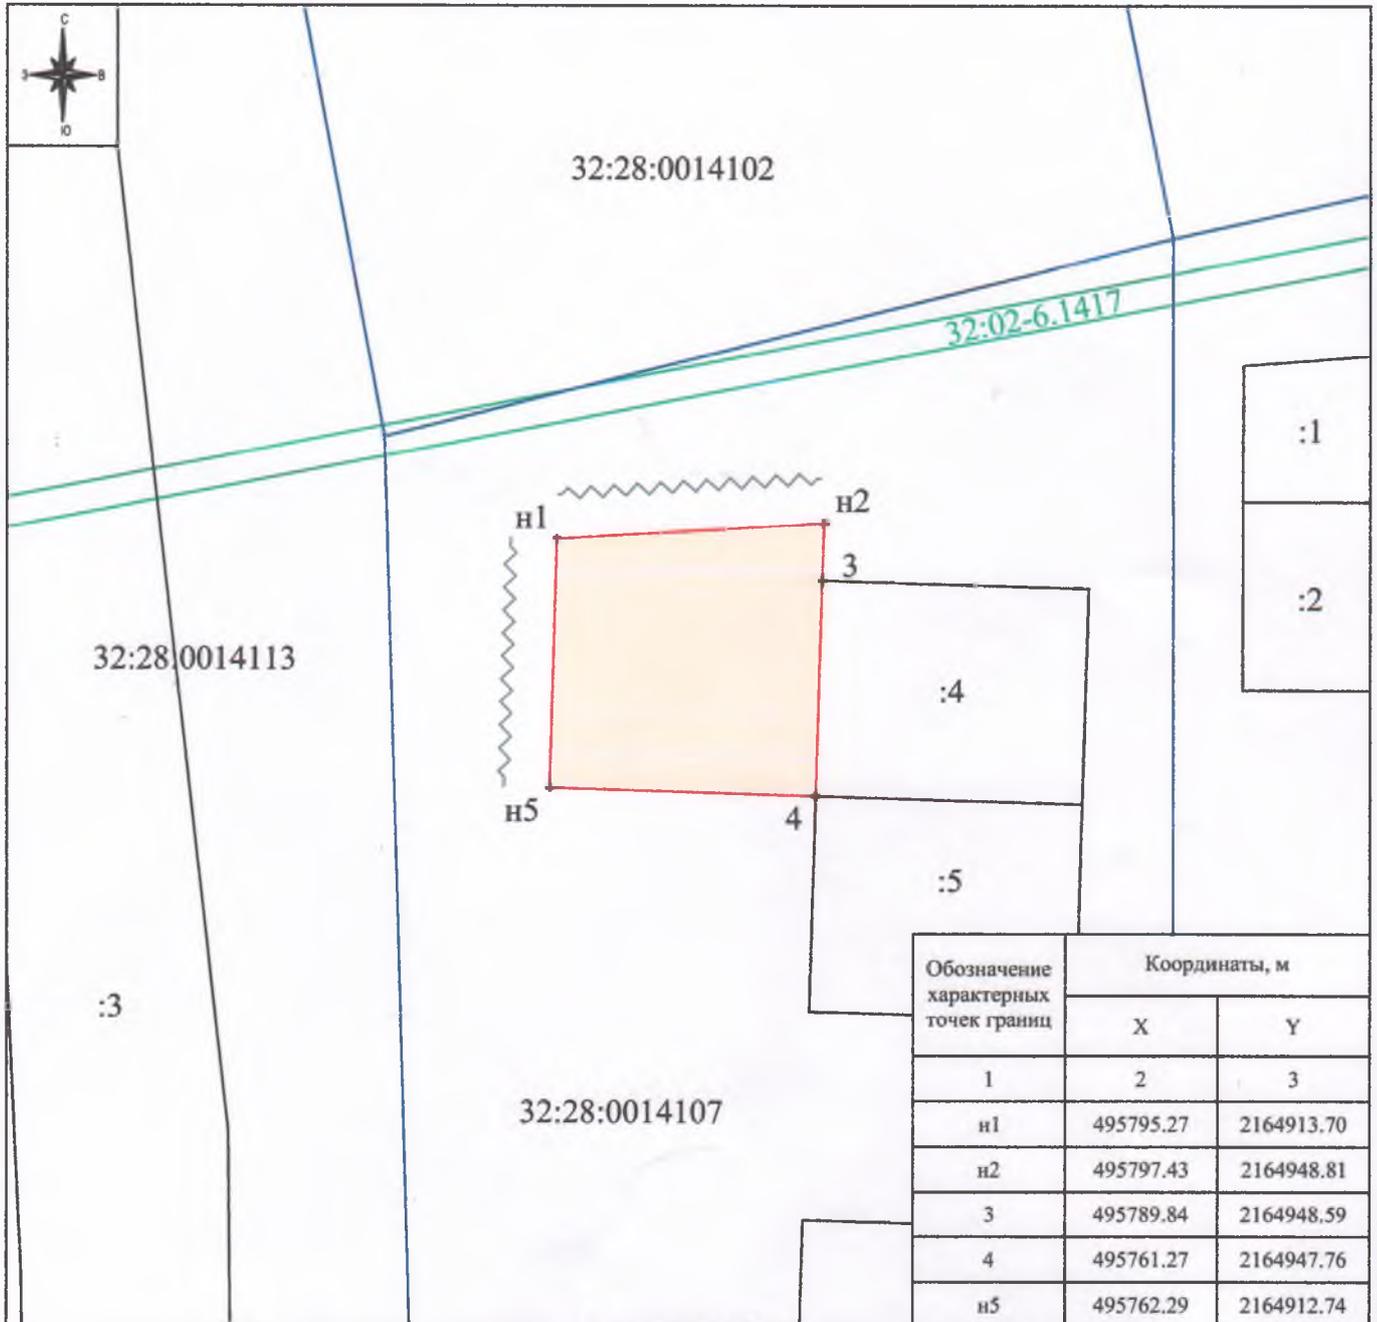

Масштаб 1:1000

Условные обозначения:

- границы образуемых земельных участков
- границы муниципальных образований
- границы кадастровых кварталов
- границы учтенных земельных участков
- границы зон с особыми условиями использования территории
- земли или земельные участки, посредством которых осуществляется доступ