

Заведующая сектором формирования земельных участков отдела формирования и распоряжения земельными участками на территории г. Брянска

Кузнецова С.А.

Нач. Управления имущественных и земельных отношений Брянской городской администрации

Перепечко С.А.

Заместитель Главы администрации

г. Брянска

Коньшаков М.В.

Утверждена


постановлением Брянской городской администрации

от _____ г. N _____

Схема расположения земельного участка на кадастровом плане территории

Условный номер земельного участка---

Площадь земельного участка: 753 м²

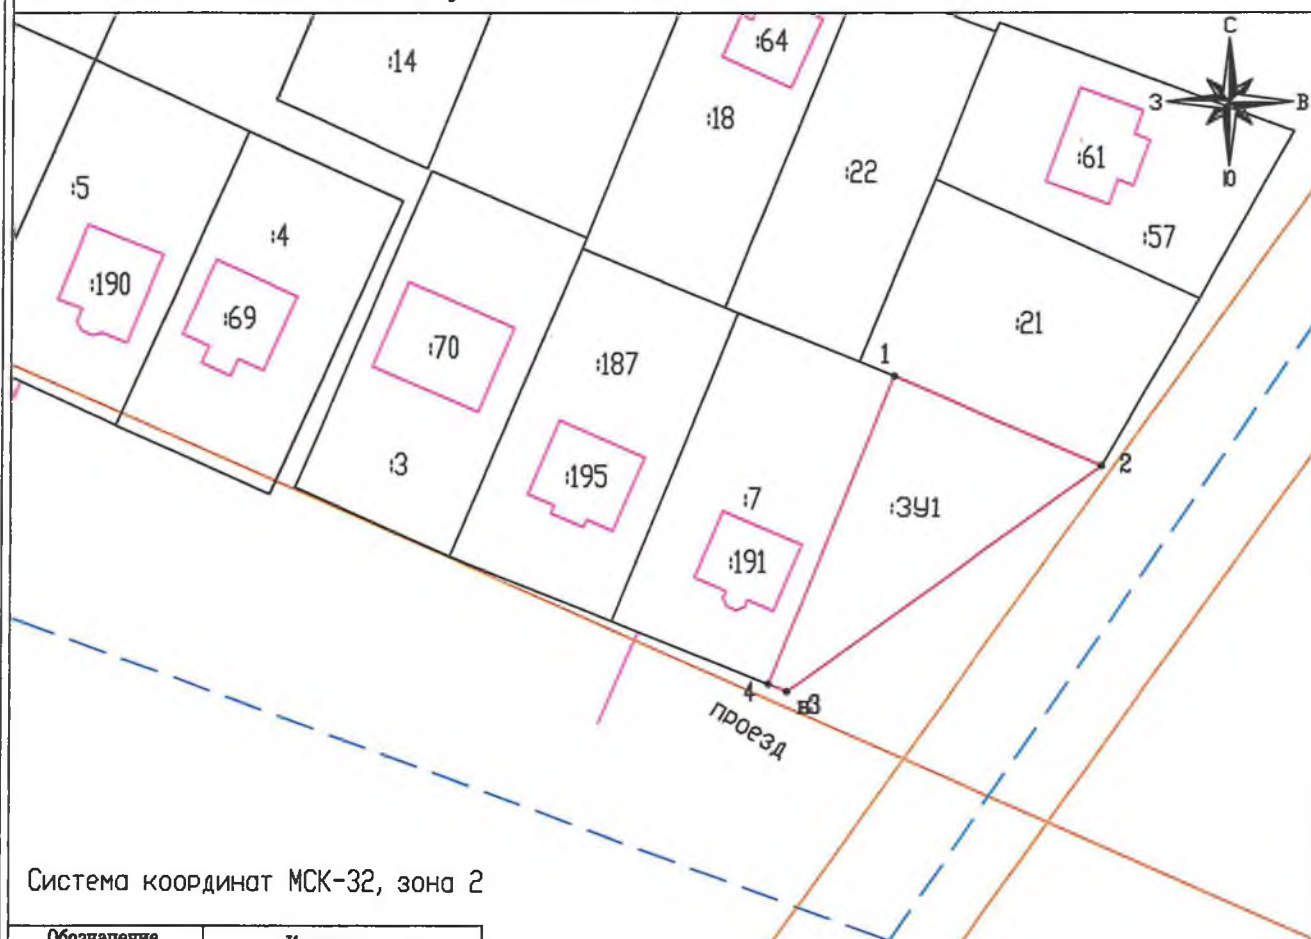

Система координат МСК-32, зона 2

Обозначение характерных точек границ	Координаты, м	
	X	Y
1	501895.32	2171600.54
2	501883.14	2171628.84
в3	501852.56	2171586.16
4	501853.56	2171583.67
1	501895.32	2171600.54

Условные обозначения:

Масштаб 1:1000

32:28:0023803 - номер кадастрового квартала

• 3 - обозначение характерной точки границы земельного участка, имеющейся в сведениях ЕГРН

• в4 - обозначение характерной точки границы земельного участка

— граница ОКС по сведениям ЕГРН

— граница охранный зоны

— граница кадастрового квартала

— граница земельного участка, имеющаяся в сведениях ЕГРН

— граница образуемого земельного участка

:394 - кадастровый номер земельного участка по сведениям ЕГРН

:391 - обозначение образуемого земельного участка