

ЛОТ №6

Утверждена

_____ (подпись) _____ (наименование органа государственной власти или органа

местного самоуправления, принявшего решение об утверждении схемы или подписавшего соглашение о

перераспределении земельных участков)

от « ____ » _____ 202 ____ г. № _____


СХЕМА РАСПОЛОЖЕНИЯ

земельного участка или земельных участков на кадастровом плане территории

Условный номер земельного участка

Площадь земельного участка 1000 м²

Система координат МСК-32, зона 2

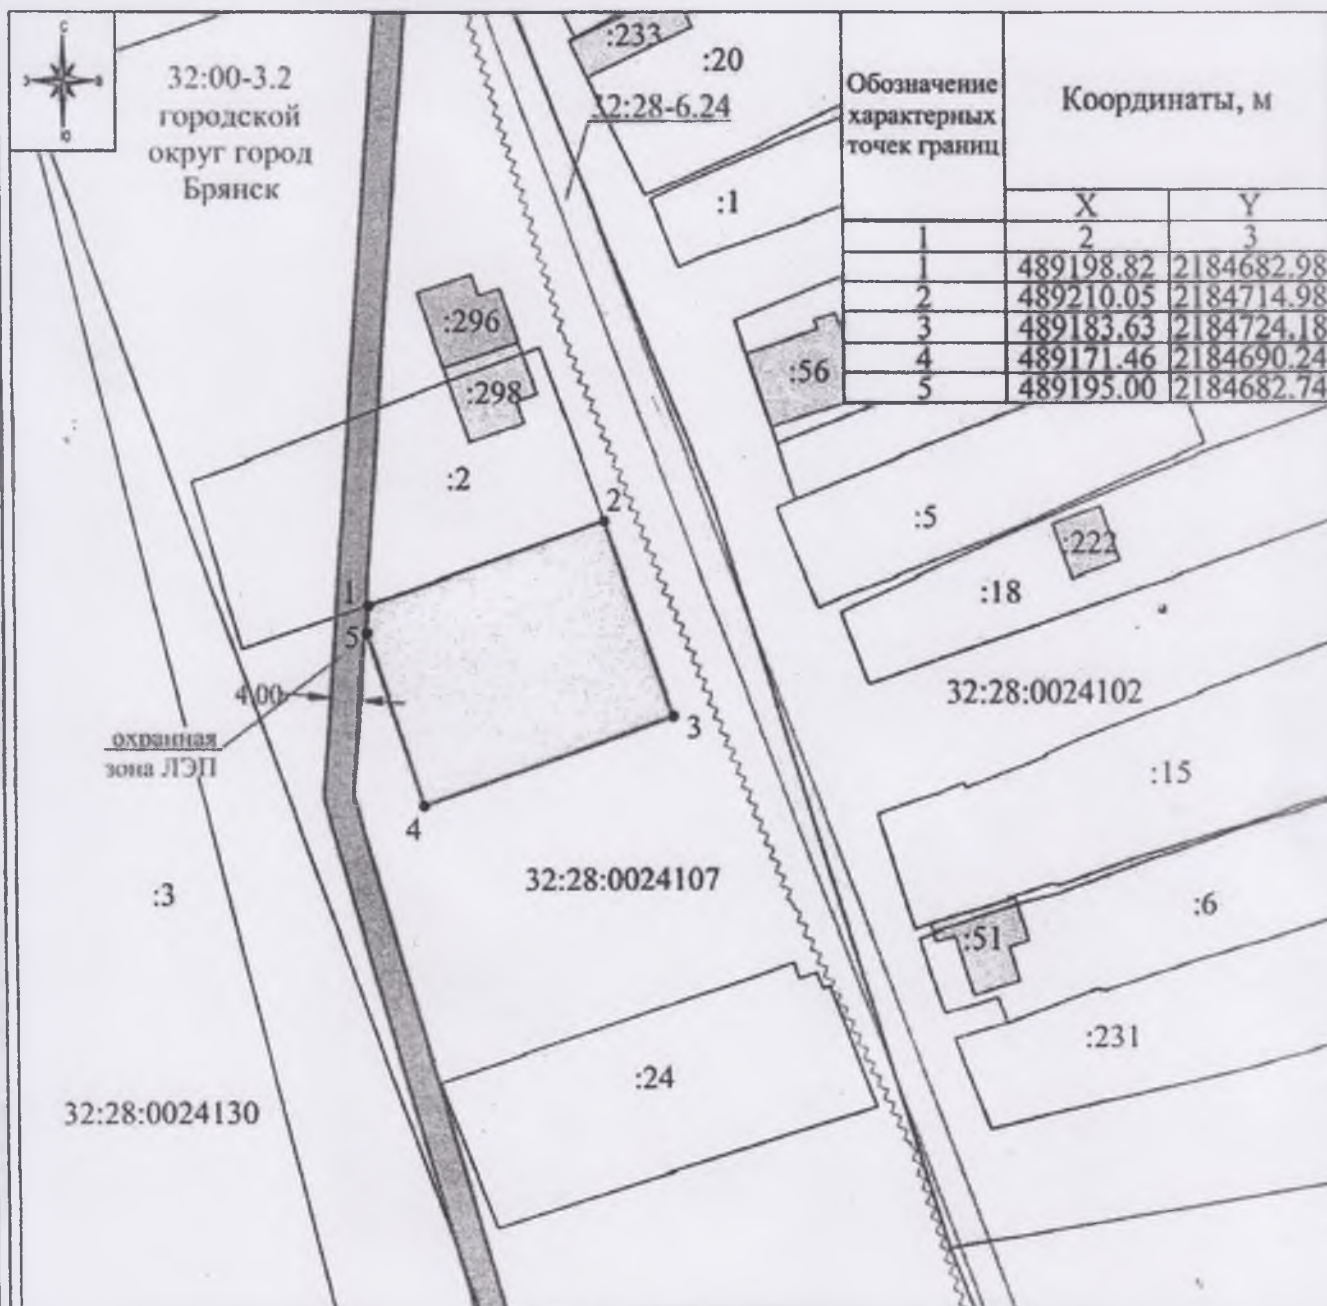

Масштаб 1:1000

Условные обозначения:

- границы образуемых земельных участков
- границы муниципальных образований
- границы кадастровых кварталов
- границы учтенных земельных участков
- границы зон с особыми условиями использования территории
- земли или земельные участки, посредством которых осуществляется доступ