

ЛОТ N 3

Утверждена:

постановлением Брянской
городской администрации


от _____ N _____

Схема расположения земельного участка
на кадастровом плане территории

Условный номер земельного участка: 391

Площадь земельного участка: 670 кв.м.

Система координат: СК-32

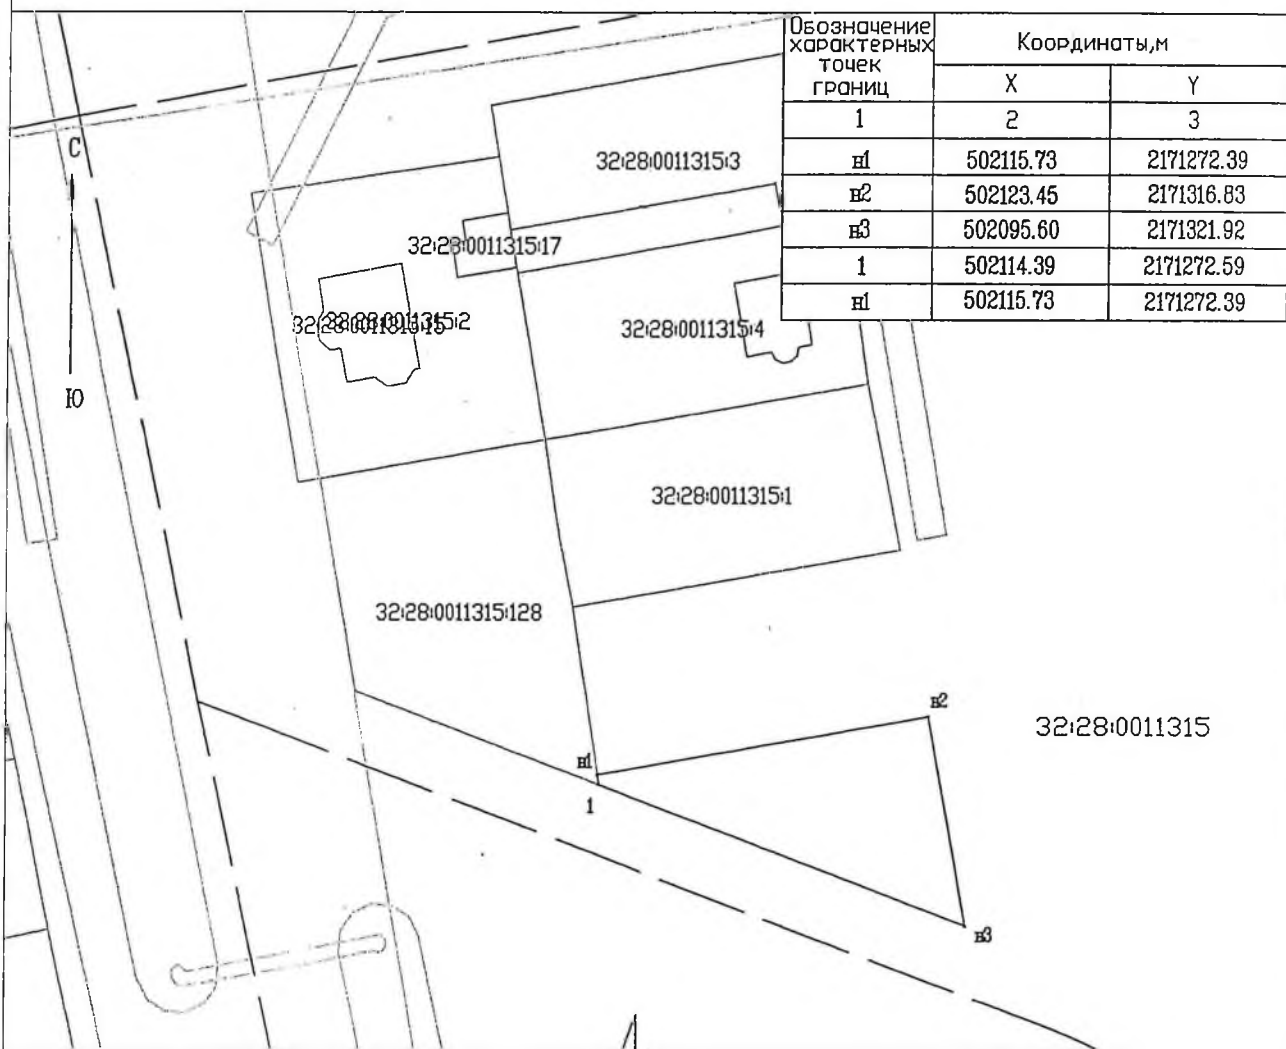

МАСШТАБ 1:1000

Условные обозначения:

- — — — — существующая часть границы, имеющиеся в ГКН сведения о которой достаточны для определения ее местоположения
- — — — — вновь образованная часть границы, сведения о которой достаточны для определения ее местоположения
- n1 - обозначение характерной точки границы земельного участка, полученной при проведении кадастровых работ, сведения о которой позволяют однозначно определить ее местоположение на местности
- — — — — граница кадастрового квартала

168 - кадастровый номер земельного участка, включенного в ГКН

32:28:0011315 - номер кадастрового квартала