

101 IV 7

Утверждена:
 постановлением Брянской
 городской администрации


от _____ N _____

Схема расположения земельного участка
 на кадастровом плане территории

Условный номер земельного участка: 3У1

Площадь земельного участка: 1001 кв.м.

Система координат: СК-32

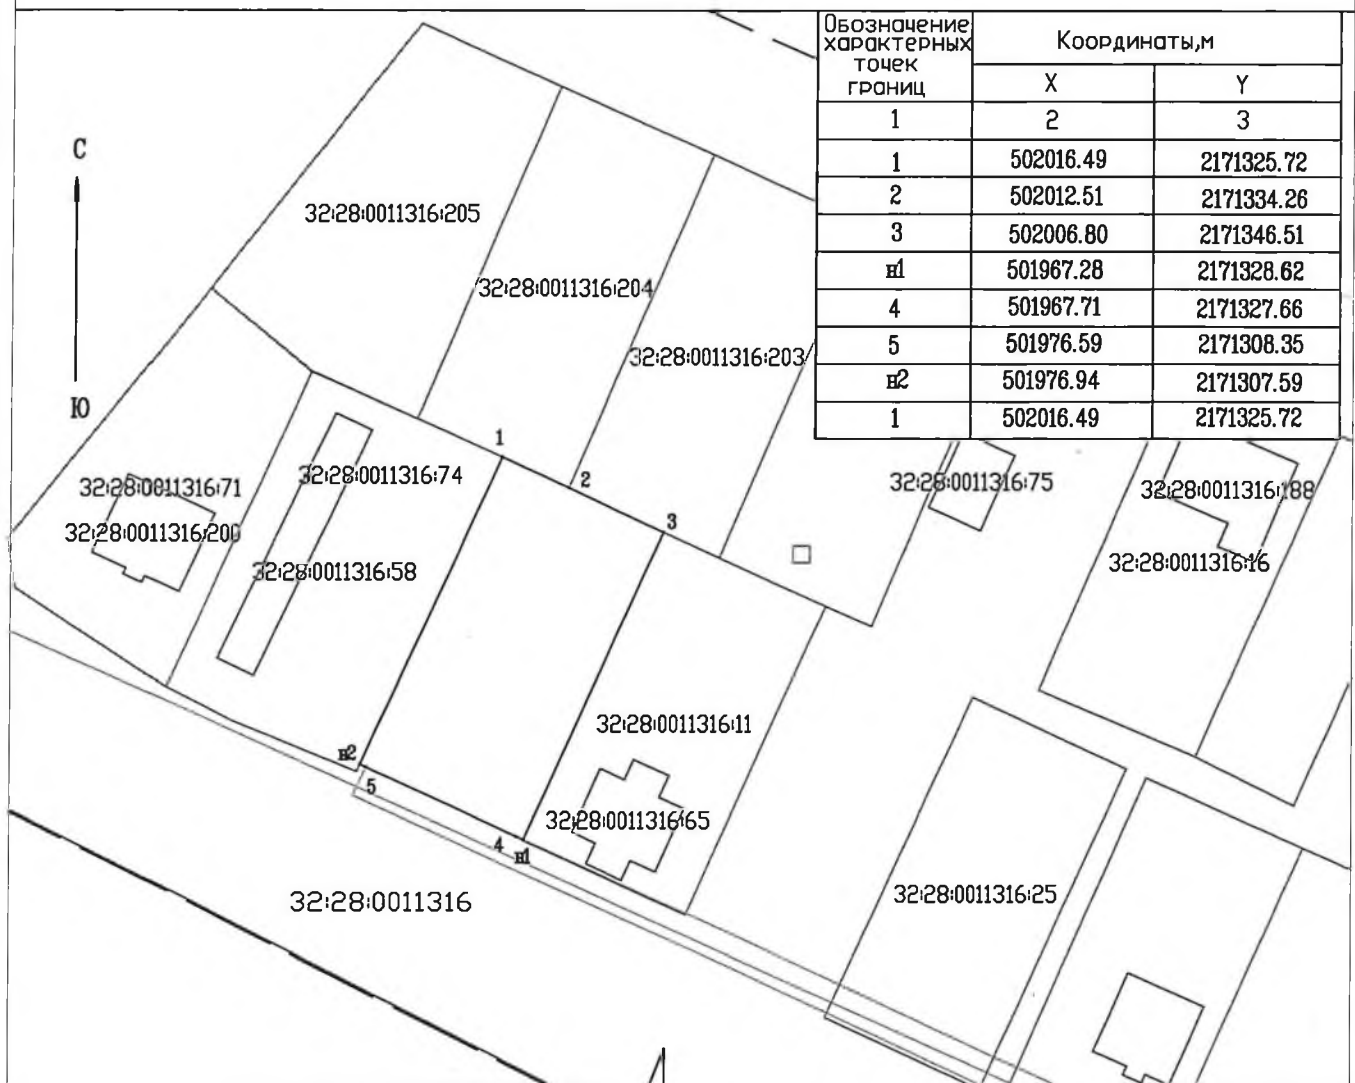

Обозначение характерных точек границ	Координаты,м	
	X	Y
1	2	3
1	502016.49	2171325.72
2	502012.51	2171334.26
3	502006.80	2171346.51
n1	501967.28	2171328.62
4	501967.71	2171327.66
5	501976.59	2171308.35
n2	501976.94	2171307.59
1	502016.49	2171325.72

МАСШТАБ 1:1000

Условные обозначения:

- существующая часть границы, имеющиеся в ГКН сведения о которой достаточны для определения ее местоположения
- вновь образованная часть границы, сведения о которой достаточны для определения ее местоположения
- n1 — обозначение характерной точки границы земельного участка, полученной при проведении кадастровых работ, сведения о которой позволяют однозначно определить ее местоположение на местности
- граница кадастрового квартала
- 168 — кадастровый номер земельного участка, включенного в ГКН
- 32:28:0011316 — номер кадастрового квартала