

ЛОТ N 2

Утверждена:
 постановлением Брянской
 городской администрации


от _____ N _____

Схема расположения земельного участка
 на кадастровом плане территории

Условный номер земельного участка: 391

Площадь земельного участка: 1238 кв.м.

Система координат: СК-32

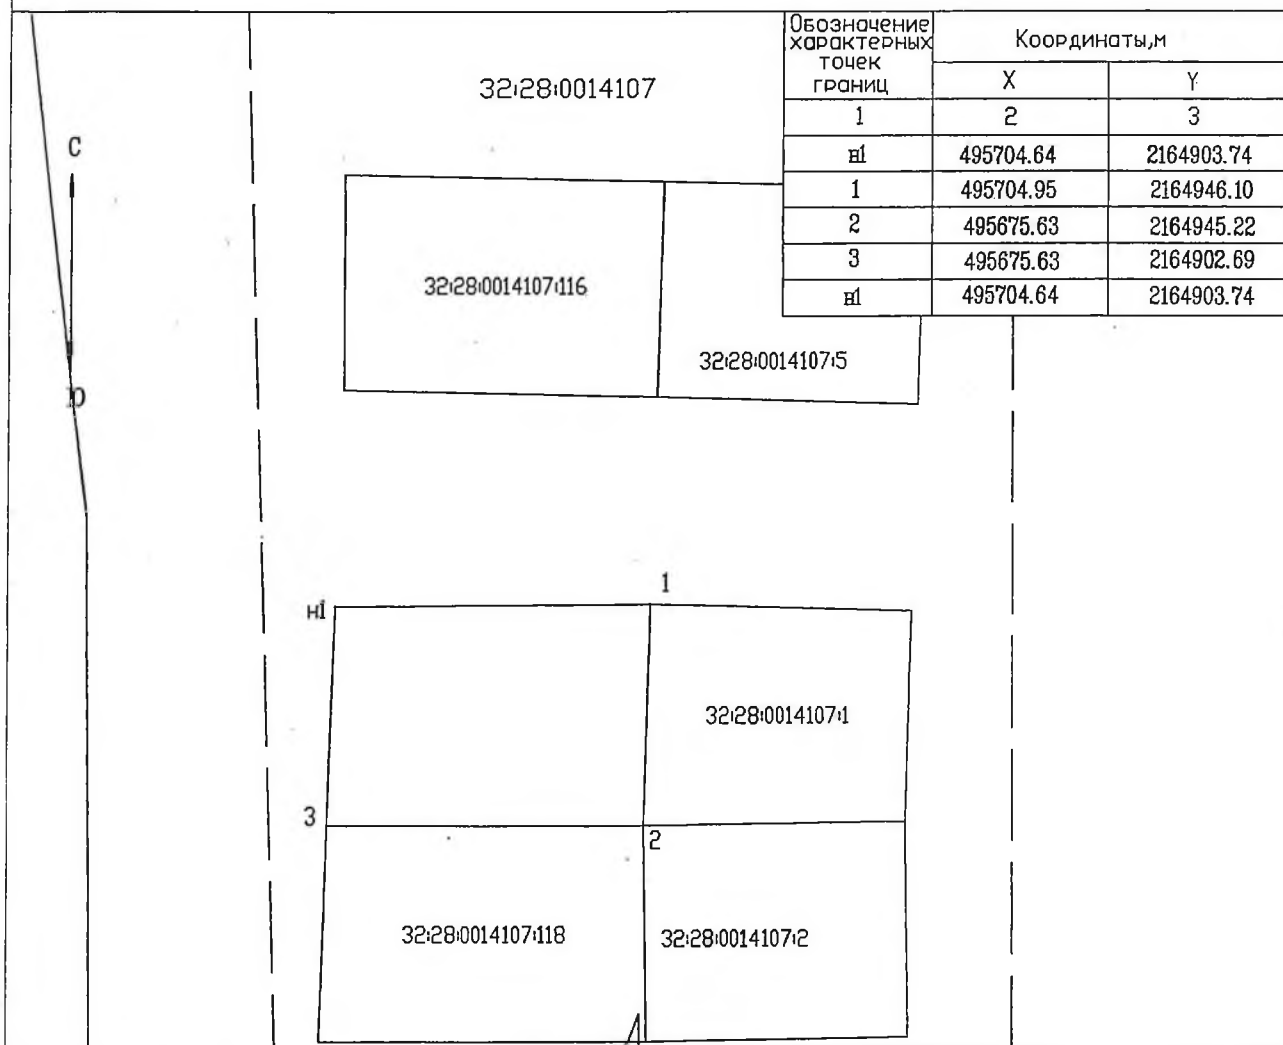

МАСШТАБ 1:1000

Условные обозначения:

- существующая часть границы, имевшиеся в ГКН сведения о которой достаточны для определения ее местоположения
- вновь образованная часть границы, сведения о которой достаточны для определения ее местоположения
- н1 — обозначение характерной точки границы земельного участка, полученной при проведении кадастровых работ, сведения о которой позволяют однозначно определить ее местоположение на местности
- граница кадастрового квартала
- 168 — кадастровый номер земельного участка, включенного в ГКН
- 32:28:0014107 — номер кадастрового квартала