

ЛОТНС

Утверждена:
постановлением Брянской
городской администрации


от _____ N _____

Схема расположения земельного участка
на кадастровом плане территории

Условный номер земельного участка: 3У1

Площадь земельного участка: 1093 кв.м.

Система координат: СК-32

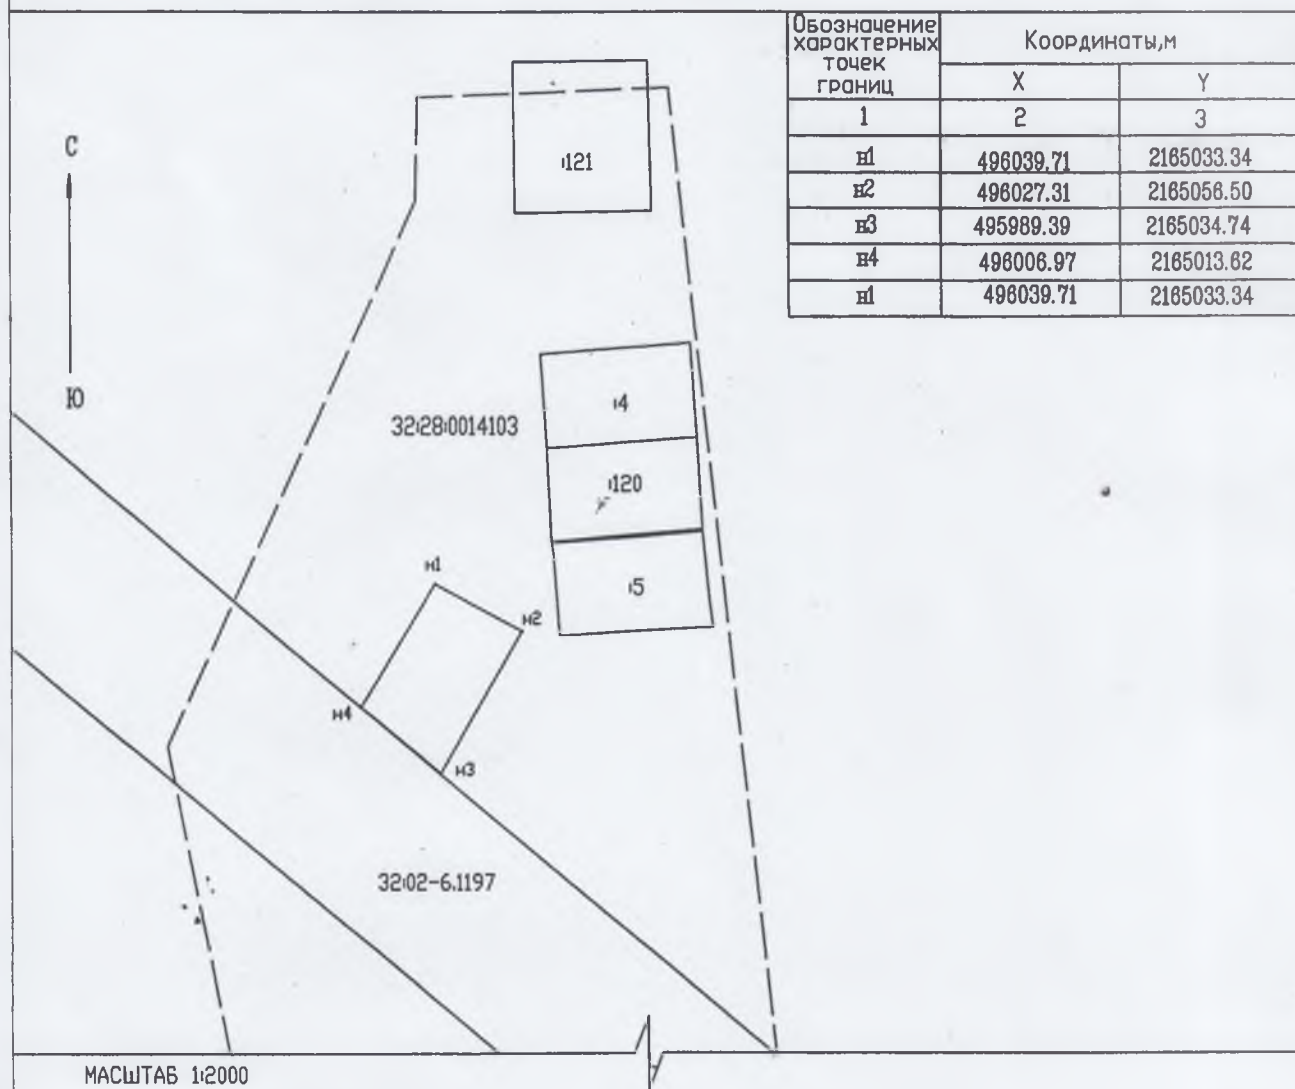

Обозначение характерных точек границ	Координаты, м	
	X	Y
1	2	3
н1	496039.71	2165033.34
н2	496027.31	2165058.50
н3	495989.39	2165034.74
н4	496006.97	2165013.62
н1	496039.71	2165033.34

МАСШТАБ 1:2000

Условные обозначения:

- существующая часть границы, имеющей в ГКН сведения о которой достаточно для определения ее местоположения
- вновь образованная часть границы, сведения о которой достаточно для определения ее местоположения
- н1 — обозначение характерной точки границы земельного участка, полученной при проведении кадастровых работ, сведения о которой позволяют однозначно определить ее местоположение на местности
- граница кадастрового квартала
- 168 — кадастровый номер земельного участка, включенного в ГКН
- 32:28:0014103 — номер кадастрового квартала