

Лот № 4

Утверждена:
постановлением Брянской
городской администрации


от _____ № _____

Схема расположения земельного участка
на кадастровом плане территории

Условный номер земельного участка: 3У1

Площадь земельного участка: 1193 кв.м.

Система координат: СК-32

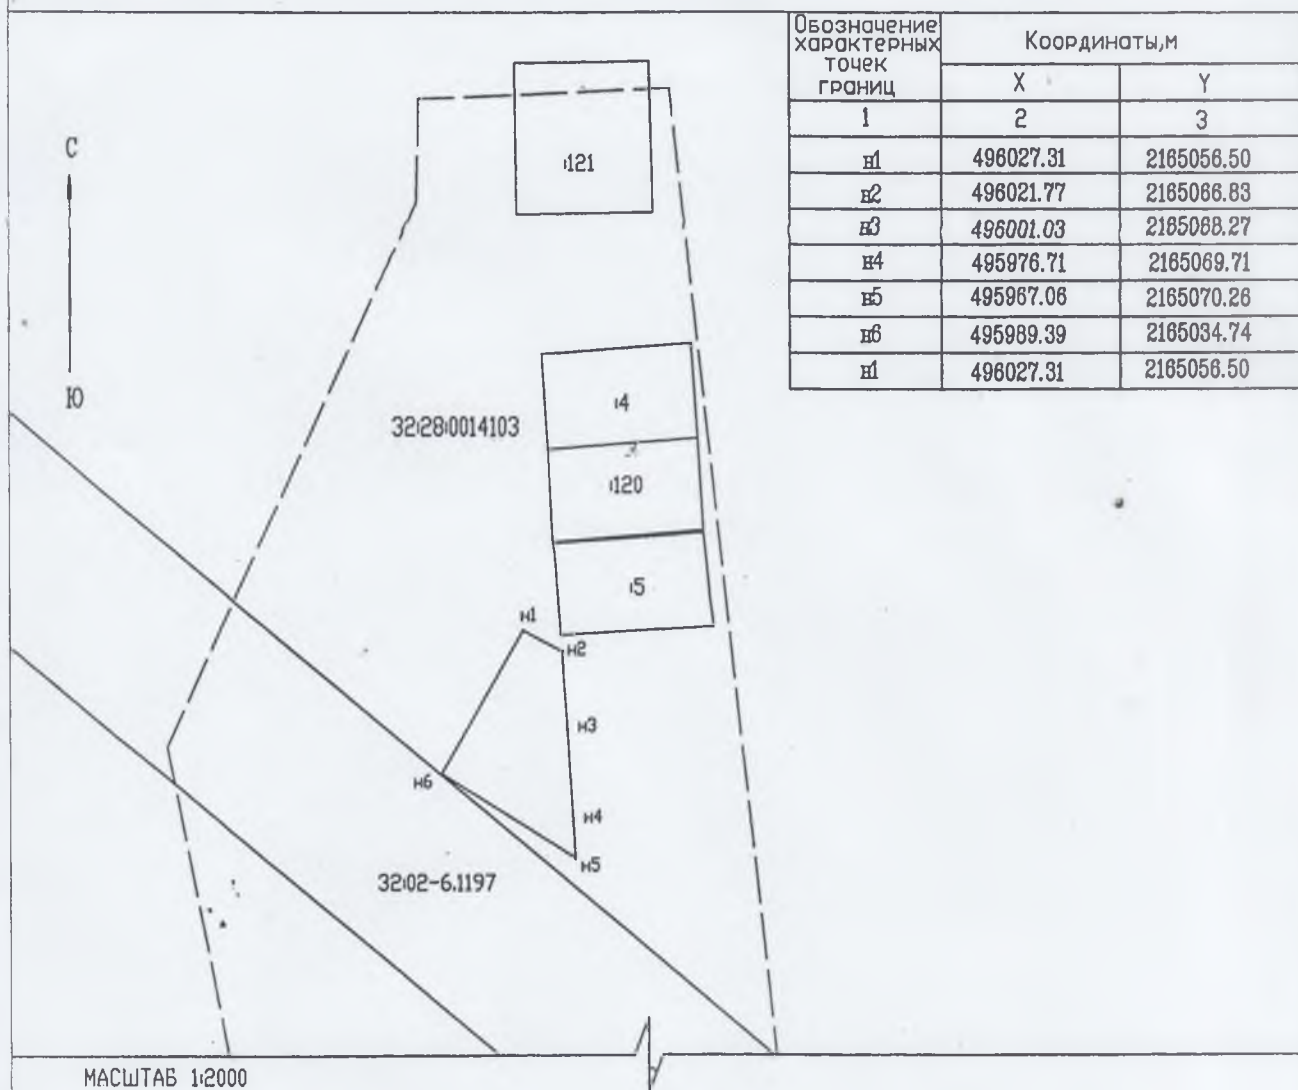

Обозначение характерных точек границ	Координаты, м	
	X	Y
1	2	3
n1	496027.31	2165056.50
n2	496021.77	2165066.83
n3	496001.03	2165068.27
n4	495976.71	2165069.71
n5	495967.06	2165070.26
n6	495989.39	2165034.74
n1	496027.31	2165056.50

МАСШТАБ 1:2000

Условные обозначения:

- существующая часть границы, имевшиеся в ГКН сведения о которой достаточны для определения ее местоположения
- вновь образованная часть границы, сведения о которой достаточны для определения ее местоположения
- n1 — обозначение характерной точки границы земельного участка, полученной при проведении кадастровых работ, сведения о которой позволяют однозначно определить ее местоположение на местности
- граница кадастрового квартала
- 168 — кадастровый номер земельного участка, включенного в ГКН
- 32:28:0014103 — номер кадастрового квартала