

ЛОТ №3

Утверждена:  
постановлением Брянской  
городской администрации


от \_\_\_\_\_ N \_\_\_\_\_

Схема расположения земельного участка  
на кадастровом плане территории

Условный номер земельного участка: 3У1

Площадь земельного участка: 1318 кв.м.

Система координат: СК-32

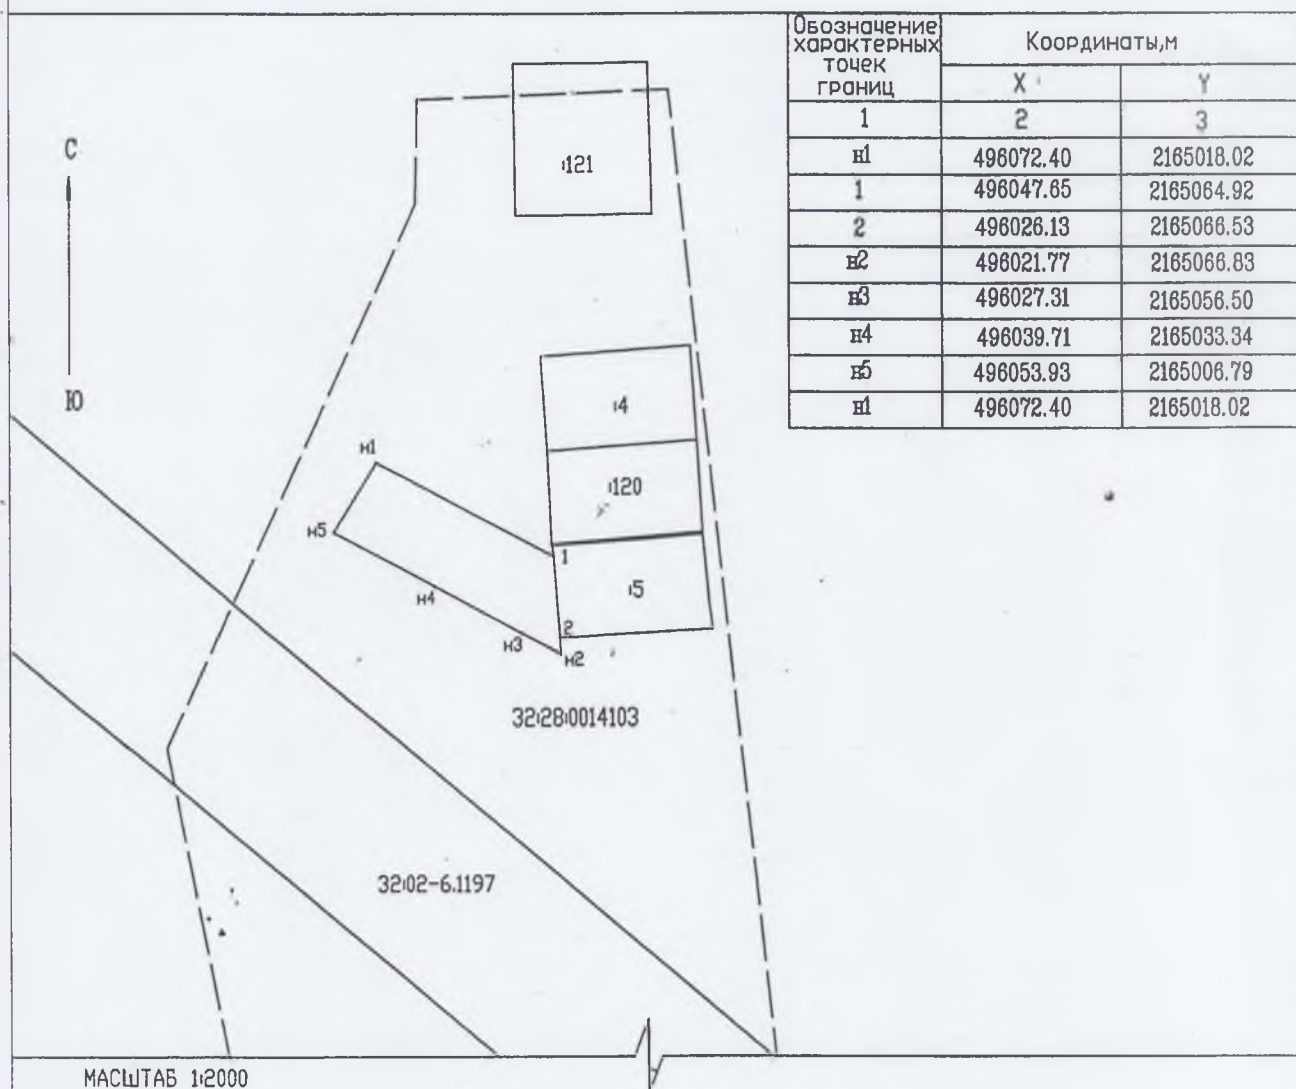

Обозначение характерных точек границ	Координаты, м	
	X	Y
1	2	3
н1	496072.40	2165018.02
1	496047.65	2165064.92
2	496026.13	2165066.53
н2	496021.77	2165066.83
н3	496027.31	2165056.50
н4	496039.71	2165033.34
н5	496053.93	2165006.79
н1	496072.40	2165018.02

МАСШТАБ 1:2000

Условные обозначения:

- существующая часть границы, имеющая в ГКН сведения о которой достаточны для определения ее местоположения
- вновь образованная часть границы, сведения о которой достаточны для определения ее местоположения
- н1 — обозначение характерной точки границы земельного участка, полученной при проведении кадастровых работ, сведения о которой позволяют однозначно определить ее местоположение на местности
- граница кадастрового квартала
- 168 — кадастровый номер земельного участка, включенного в ГКН
- 32:28:0014103 — номер кадастрового квартала