

ЛОТ №6

Утверждена

постановлением Брянской городской администрации
(наименование документа об утверждении, включая наименования органов государственной власти или органов местного самоуправления, принявших решение об утверждении схемы или подписавших соглашение о перераспределении земельных участков)

от «___» _____ 20__ г. № _____


СХЕМА РАСПОЛОЖЕНИЯ

земельного участка или земельных участков на кадастровом плане территории

Условный номер земельного участка

Площадь земельного участка 1492 кв.м.

Система координат МСК-32

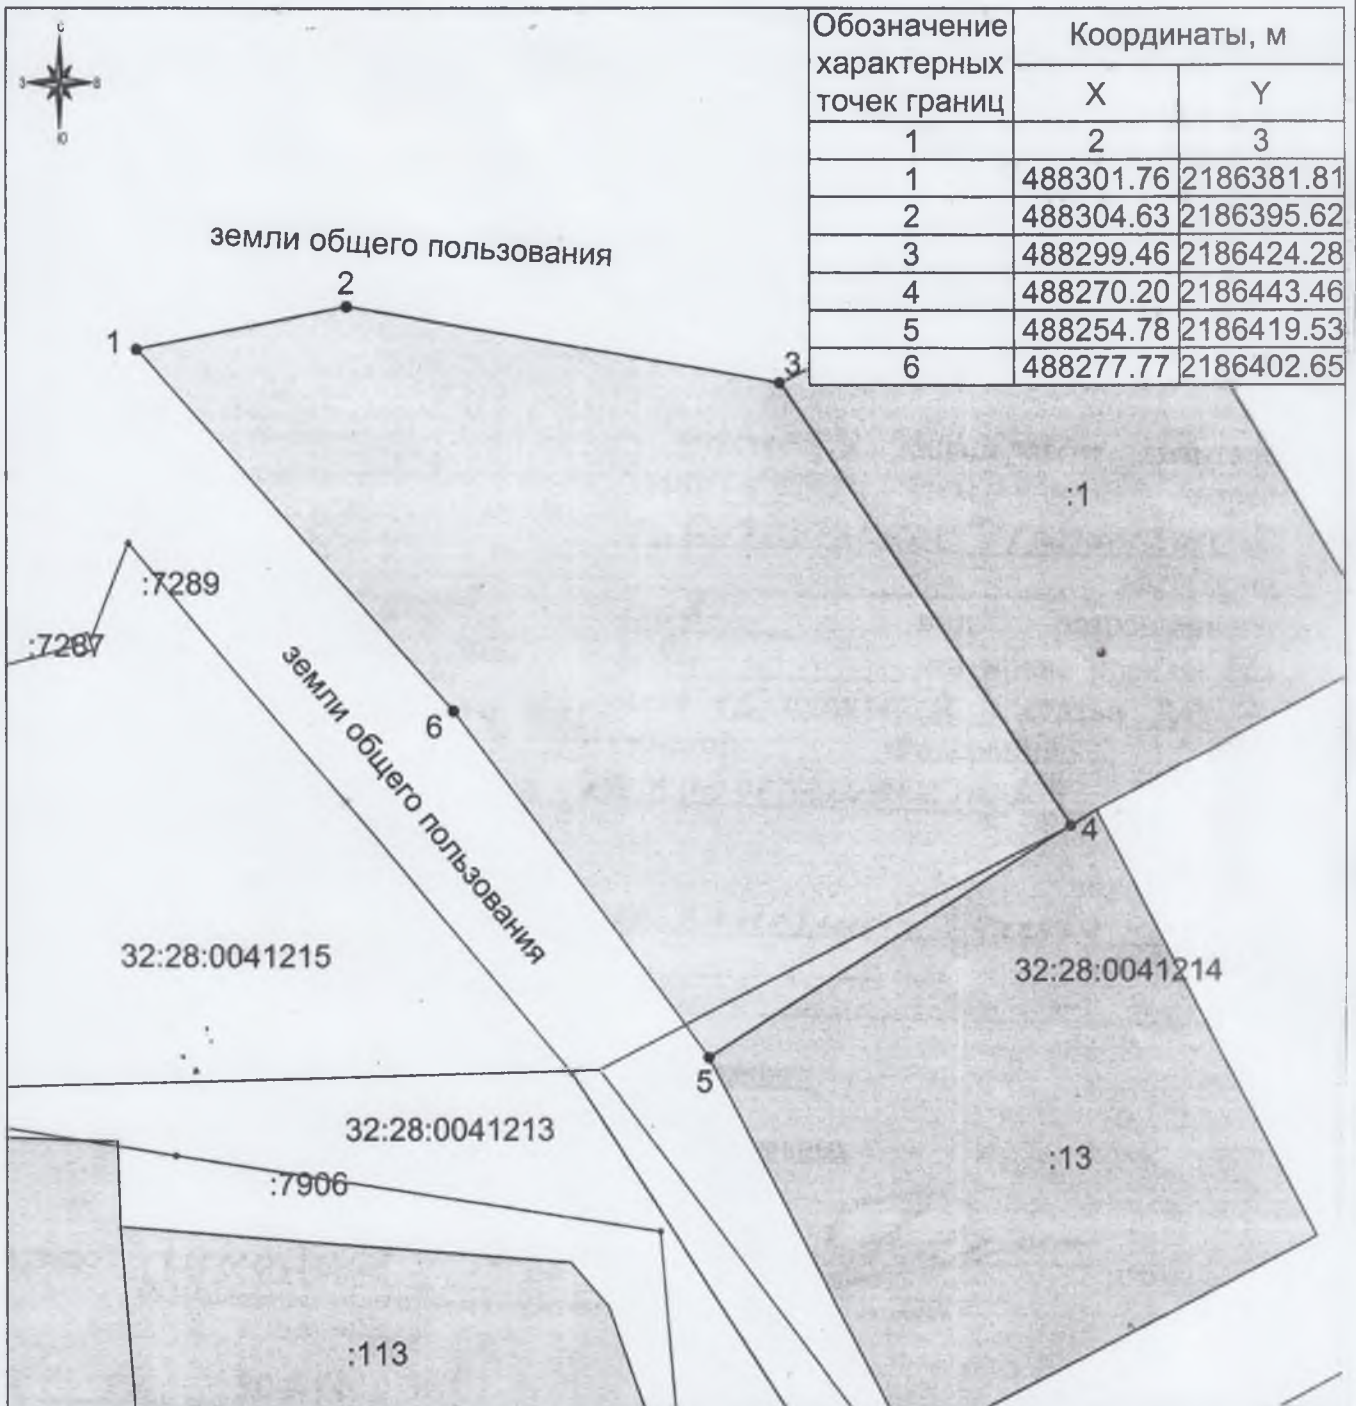

Масштаб 1:500

Условные обозначения:

- земельный участок, образованный земельной государственной собственностью на которую не разграничена
- граница кадастровых кварталов
- граница учтенных земельных участков
- контур объекта капитального строительства
- граница зоны с особыми условиями использования территории