

ЛОТ N 1

Утверждена:
постановлением Брянской
Городской администрации


от _____ N _____

Схема расположения земельного участка
на кадастровом плане территории

Условный номер земельного участка: 3У1

Площадь земельного участка: 988 кв.м.

Система координат: СК-32

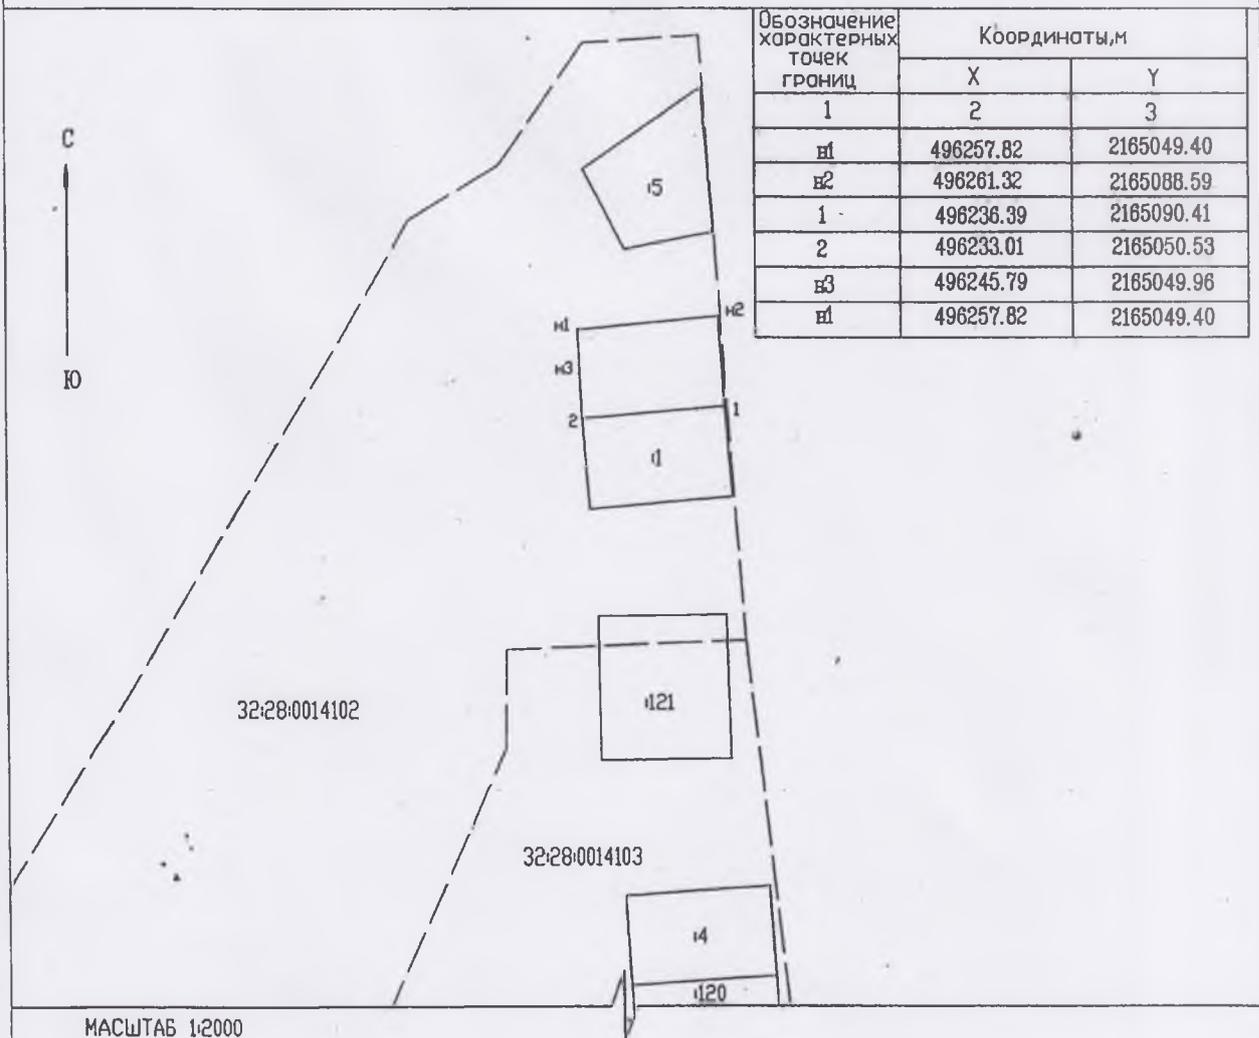

МАСШТАБ 1:2000

Условные обозначения:

- существующая часть границы, имеющиеся в ГКН сведения о которой достаточны для определения ее местоположения
- вновь образованная часть границы, сведения о которой достаточны для определения ее местоположения
- н1 — обозначение характерной точки границы земельного участка, полученной при проведении кадастровых работ, сведения о которой позволяют однозначно определить ее местоположение на местности
- граница кадастрового квартала
- 168 — кадастровый номер земельного участка, включенного в ГКН
- 32:28:0014102 — номер кадастрового квартала