


ЛОТ N 10

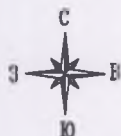


УТВЕРЖДЕНА:
 постановлением
 Брянской городской администрации
 от _____ N _____

Схема расположения земельного участка или земельных
 участков на кадастровом плане территории

Условный номер земельного участка - :3У1

Площадь земельного участка - 1207 м²

Обозначение характерных точек границ	Координаты м		Обозначение характерных точек границ	Координаты м		Обозначение характерных точек границ	Координаты м	
	X	Y		X	Y		X	Y
1	2	3	1	2	3	1	2	3
н1	496723.77	2164914.62	-	-	-	-	-	-
1	496724.04	2164918.08	-	-	-	-	-	-
2	496726.80	2164953.81	-	-	-	-	-	-
3	496693.20	2164951.89	-	-	-	-	-	-
4	496692.31	2164920.13	-	-	-	-	-	-
н2	496692.24	2164916.99	-	-	-	-	-	-
н1	496723.77	2164914.62	-	-	-	-	-	-

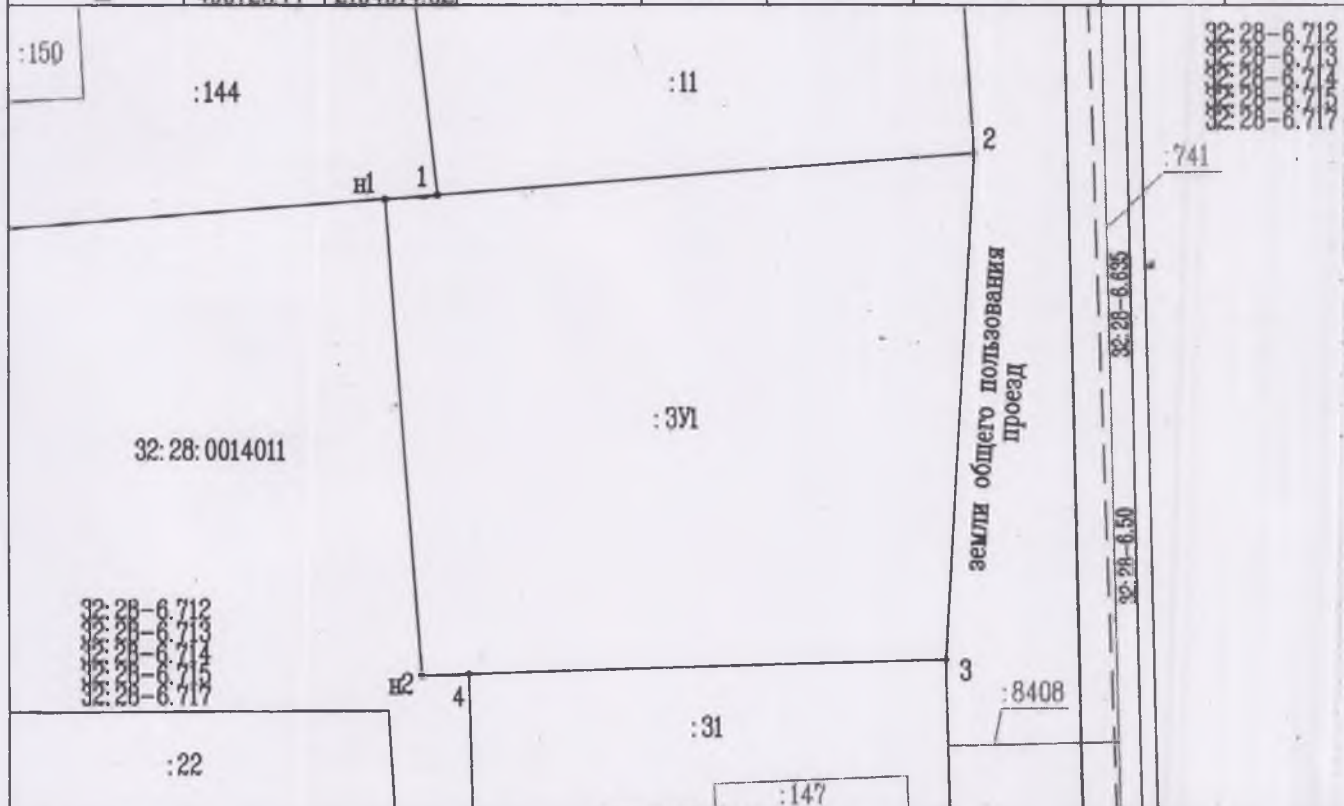

МАСШТАБ 1:500

СК-32

УСЛОВНЫЕ ОБОЗНАЧЕНИЯ

- — — — — граница кадастрового квартала
- — — — — существующая часть границы, имеющиеся в ЕГРН, сведения о которой достаточны для определения ее местоположения
- — — — — вновь образованная часть границы, сведения о которой достаточны для определения ее местоположения
- :111 - кадастровые номера земельных участков и ОКС, включенных в ЕГРН
- н1 - обозначение характерной точки границы земельного участка, полученной при проведении кадастровых работ, сведения о которой позволяют однозначно определить ее положение на местности
- 1 - обозначение характерной точки границы земельного участка, установленной в ЕГРН
- :3У1 - земельный участок, образуемый в результате перераспределения
- :1/н1, н2.....н(п) - часть исходного земельного участка, включаемая в состав образуемого земельного участка
- :Т/н1, н2.....н(п) - часть территории, включаемая в состав образуемого земельного участка
- 684 - обозначение земельного участка исключаемого из ЕГРН в ходе кадастровых работ
- 32:02:0160705 - номер кадастрового квартала