

ЛОТ № 4

Утверждена:
постановлением Брянской
городской администрации


от _____ N _____

Схема расположения земельного участка
на кадастровом плане территории

Условный номер земельного участка: 3У1

Площадь земельного участка: 1230 кв.м.

Система координат: СК-32

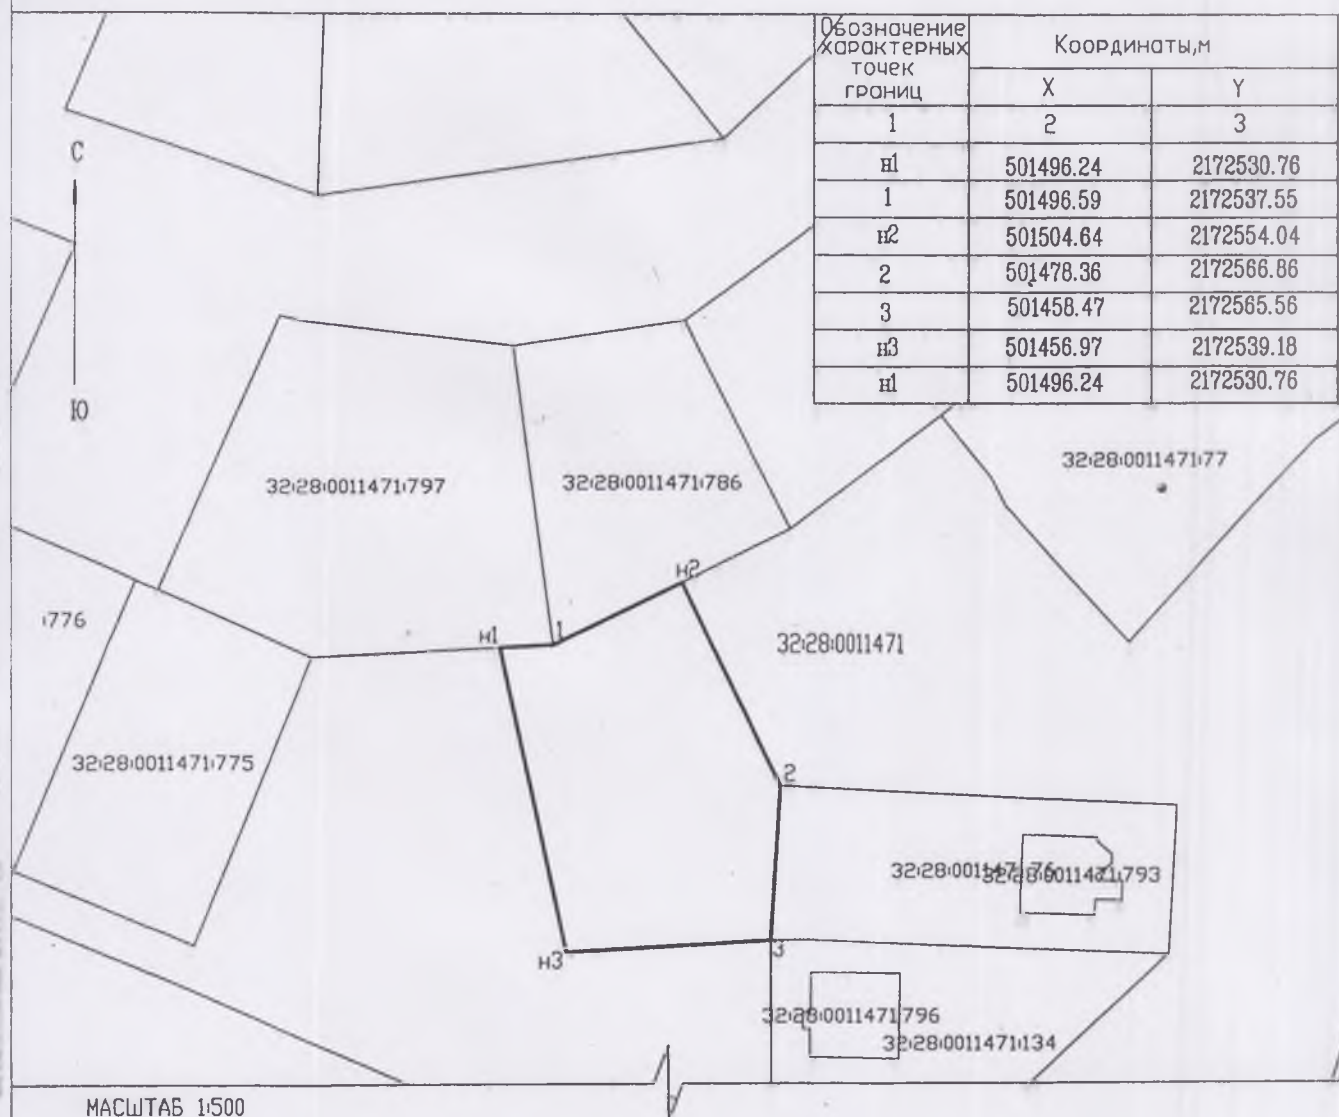

МАСШТАБ 1:500

Условные обозначения:

- существующая часть границы, имеющиеся в ГКН сведения о которой достаточны для определения ее местоположения
- вновь образованная часть границы, сведения о которой достаточны для определения ее местоположения
- н1 — обозначение характерной точки границы земельного участка, полученной при проведении кадастровых работ, сведения о которой позволяют однозначно определить ее местоположение на местности
- граница кадастрового квартала

168 — кадастровый номер земельного участка, включенного в ГКН

32:28:0011471 — номер кадастрового квартала