

ЛОТ №2

Утверждена:

постановлением Брянской  
городской администрации


от \_\_\_\_\_ N \_\_\_\_\_

Схема расположения земельного участка  
на кадастровом плане территории

Условный номер земельного участка: 3У1

Площадь земельного участка: 1702 кв.м.

Система координат: СК-32

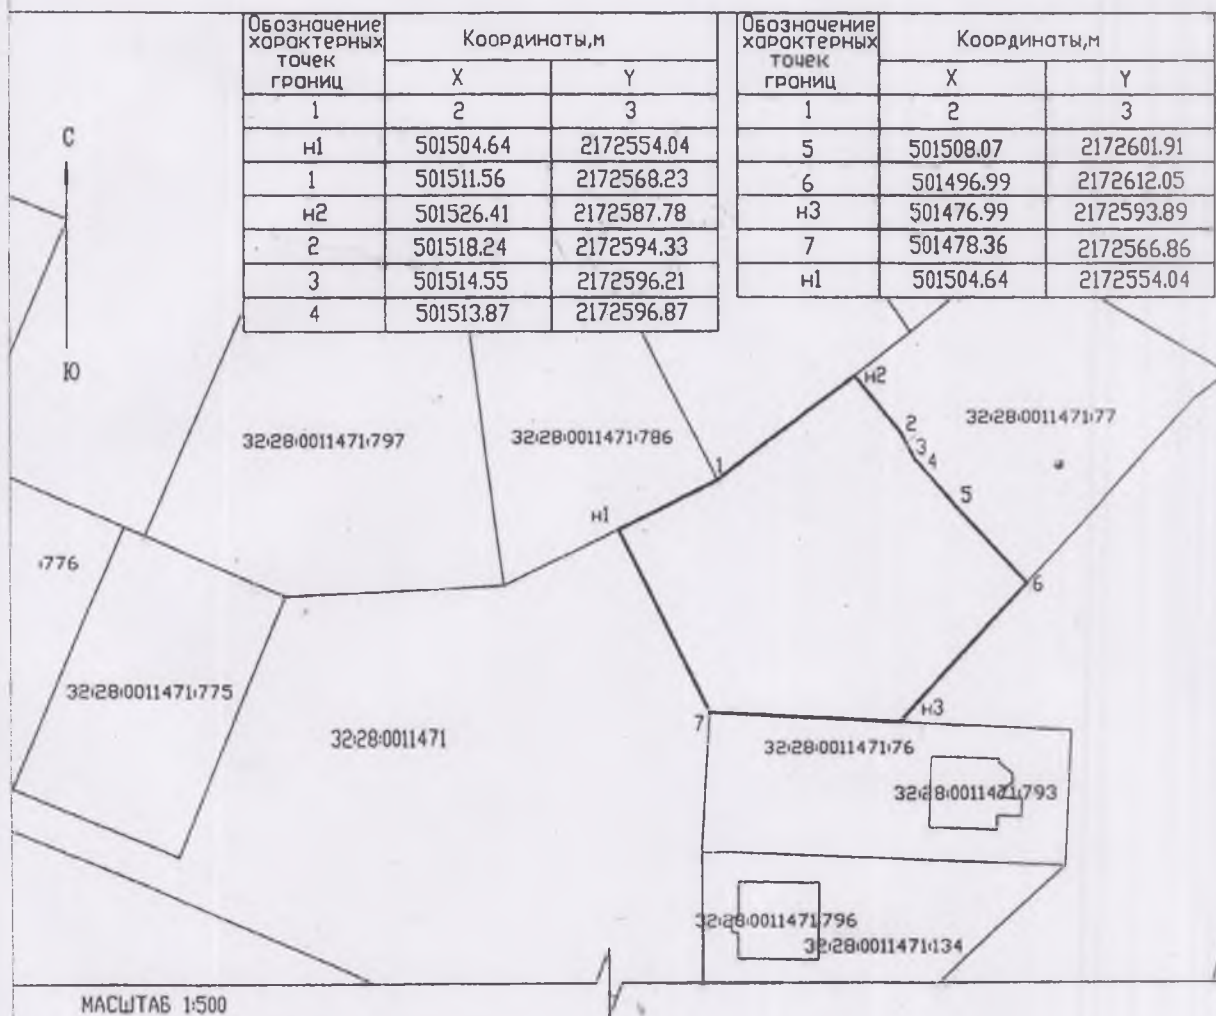

Обозначение характерных точек границ	Координаты, м	
	X	Y
1	2	3
н1	501504.64	2172554.04
1	501511.56	2172568.23
н2	501526.41	2172587.78
2	501518.24	2172594.33
3	501514.55	2172596.21
4	501513.87	2172596.87

Обозначение характерных точек границ	Координаты, м	
	X	Y
1	2	3
5	501508.07	2172601.91
6	501496.99	2172612.05
н3	501476.99	2172593.89
7	501478.36	2172566.86
н1	501504.64	2172554.04

МАСШТАБ 1:500

Условные обозначения:

- существующая часть границы, имеющиеся в ГКН сведения о которой достаточны для определения ее местоположения
- вновь образованная часть границы, сведения о которой достаточны для определения ее местоположения
- н1 — обозначение характерной точки границы земельного участка, полученной при проведении кадастровых работ, сведения о которой позволяют однозначно определить ее местоположение на местности
- граница кадастрового квартала
- 168 — кадастровый номер земельного участка, включенного в ГКН
- 32:28:0011471 — номер кадастрового квартала