


Схема размещения рекламных конструкций на территории города Брянска.  
Бежицкий район.

Схема размещения рекламных конструкций: Б-028-Б.

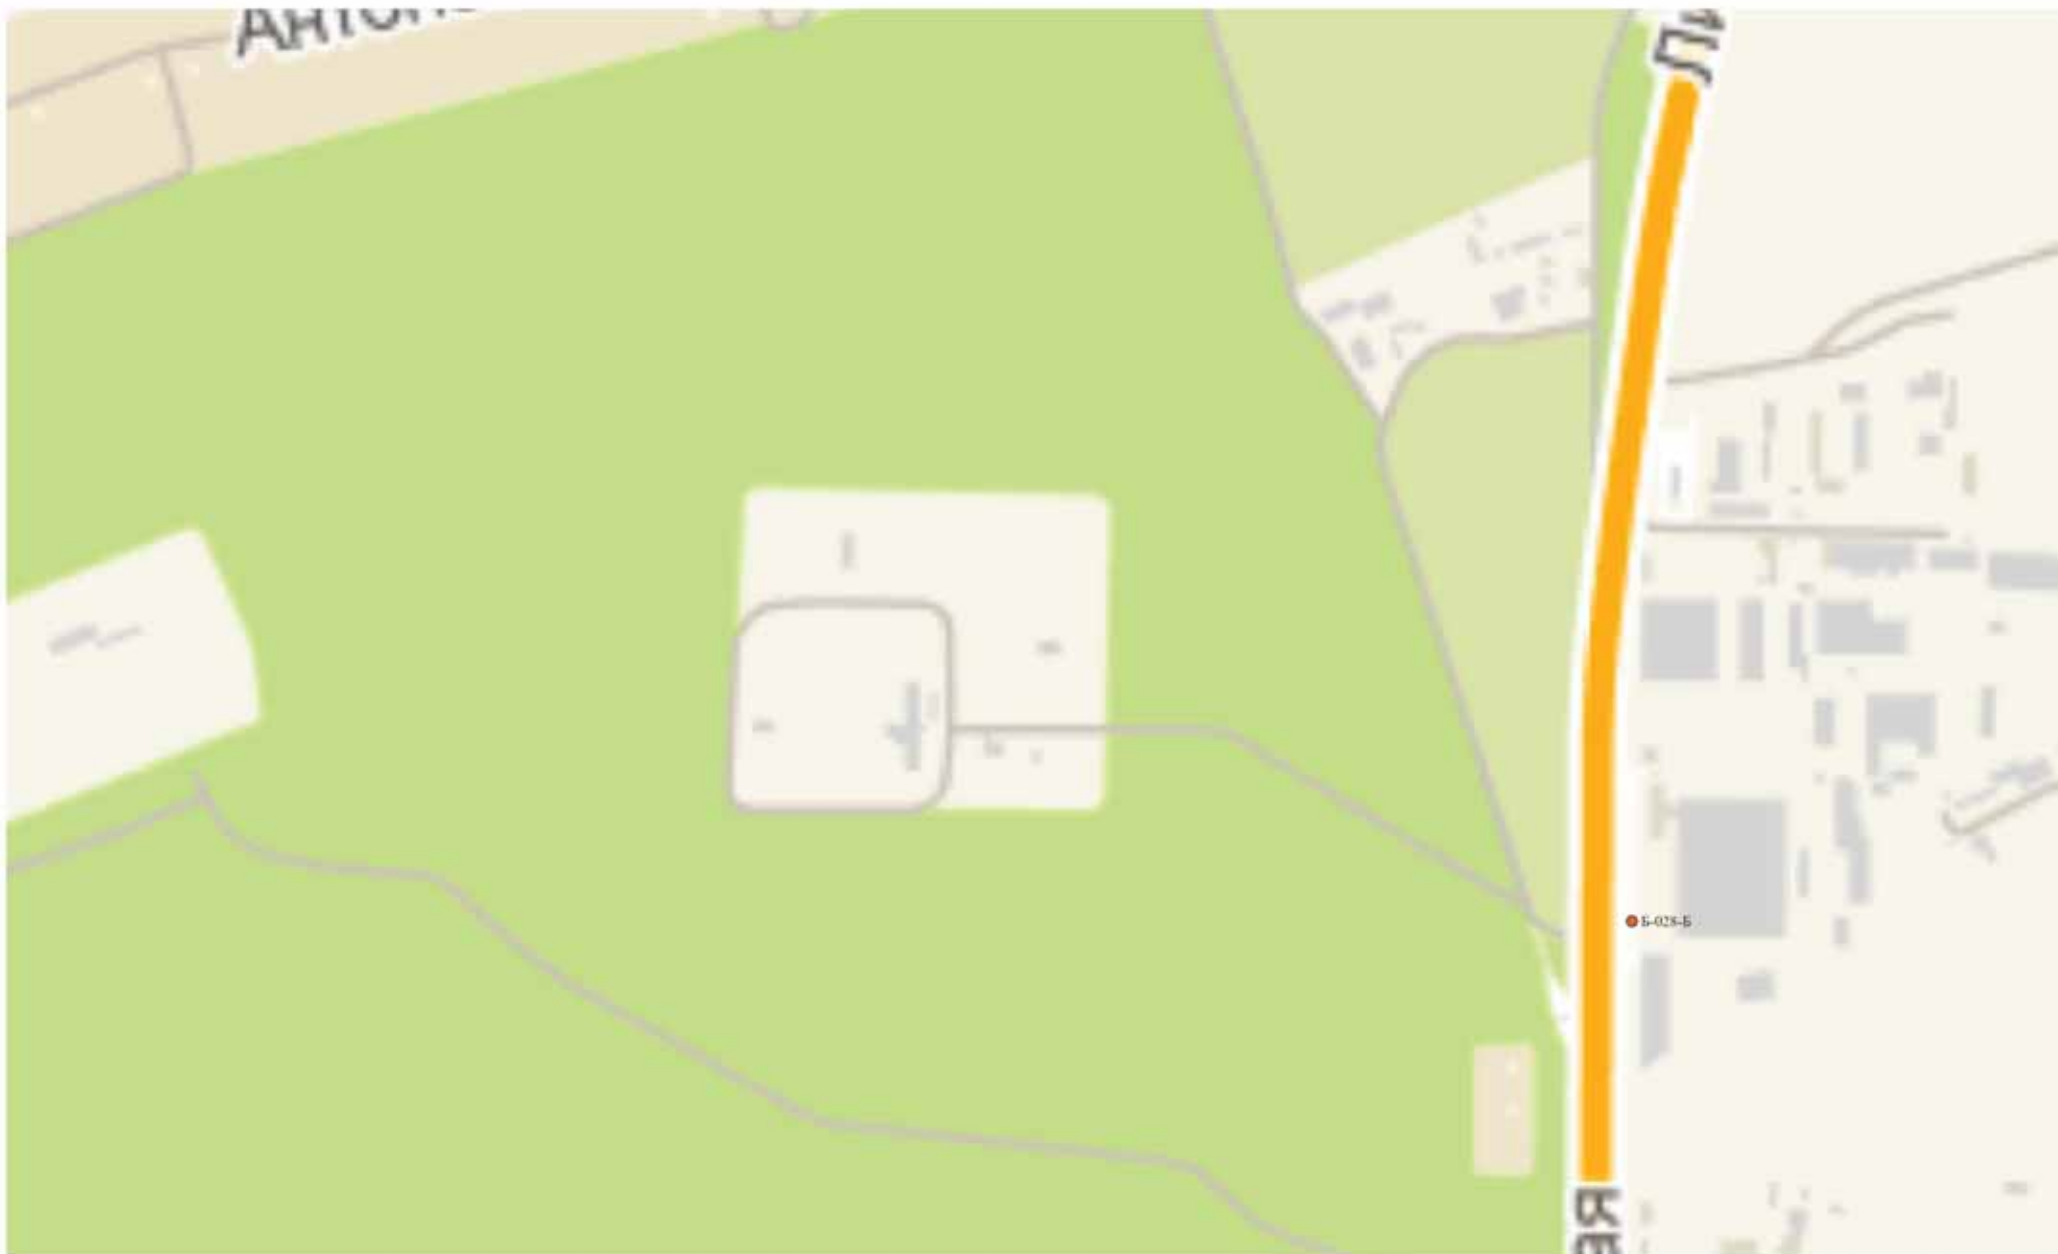

Сектор 7

Схема размещения рекламных конструкций на территории города Брянска.  
Бежицкий район.

Схема размещения рекламных конструкций: Б-024-Б, Б-025-Б, Б-026-Б, Б-027-Б, Б-025-РКО, Б-047-РКО, Б-054-РКО.

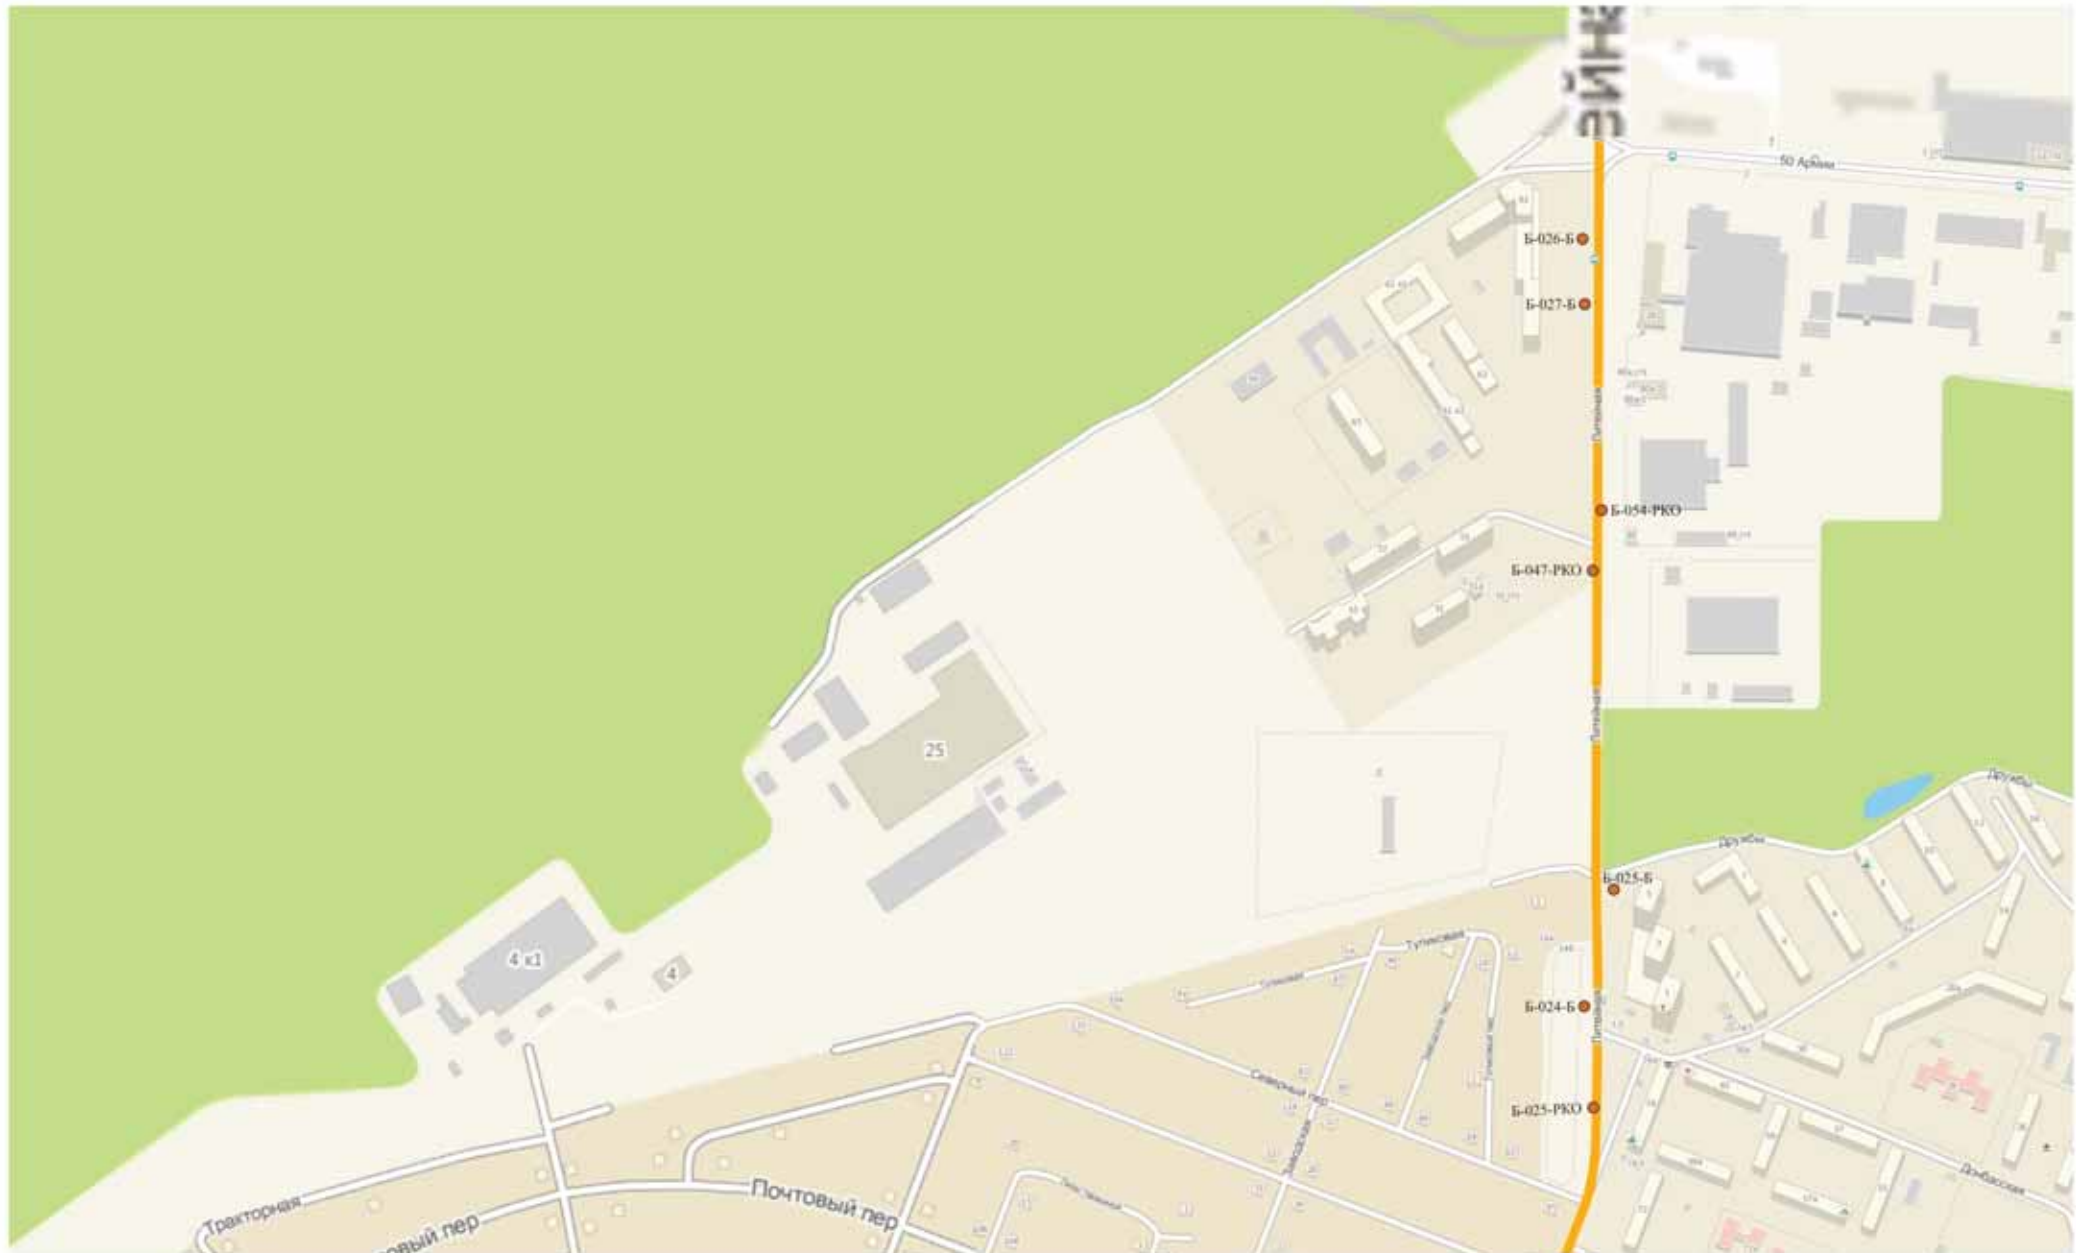






Схема размещения рекламных конструкций на территории города Брянска.  
Бежицкий район.

Схема размещения рекламных конструкций: Б-018-РКО, Б-019-РКО.





Схема размещения рекламных конструкций на территории города Брянска.

Бежицкий район.

Схема размещения рекламных конструкций: Б-032-Б, Б-002-РКО, Б-004-РКО, Б-005-РКО, Б-012-РКО, Б-013-РКО, Б-014-РКО, Б-022-РКО, Б-039-РКО, Б-040-РКО, Б-046-РКО.

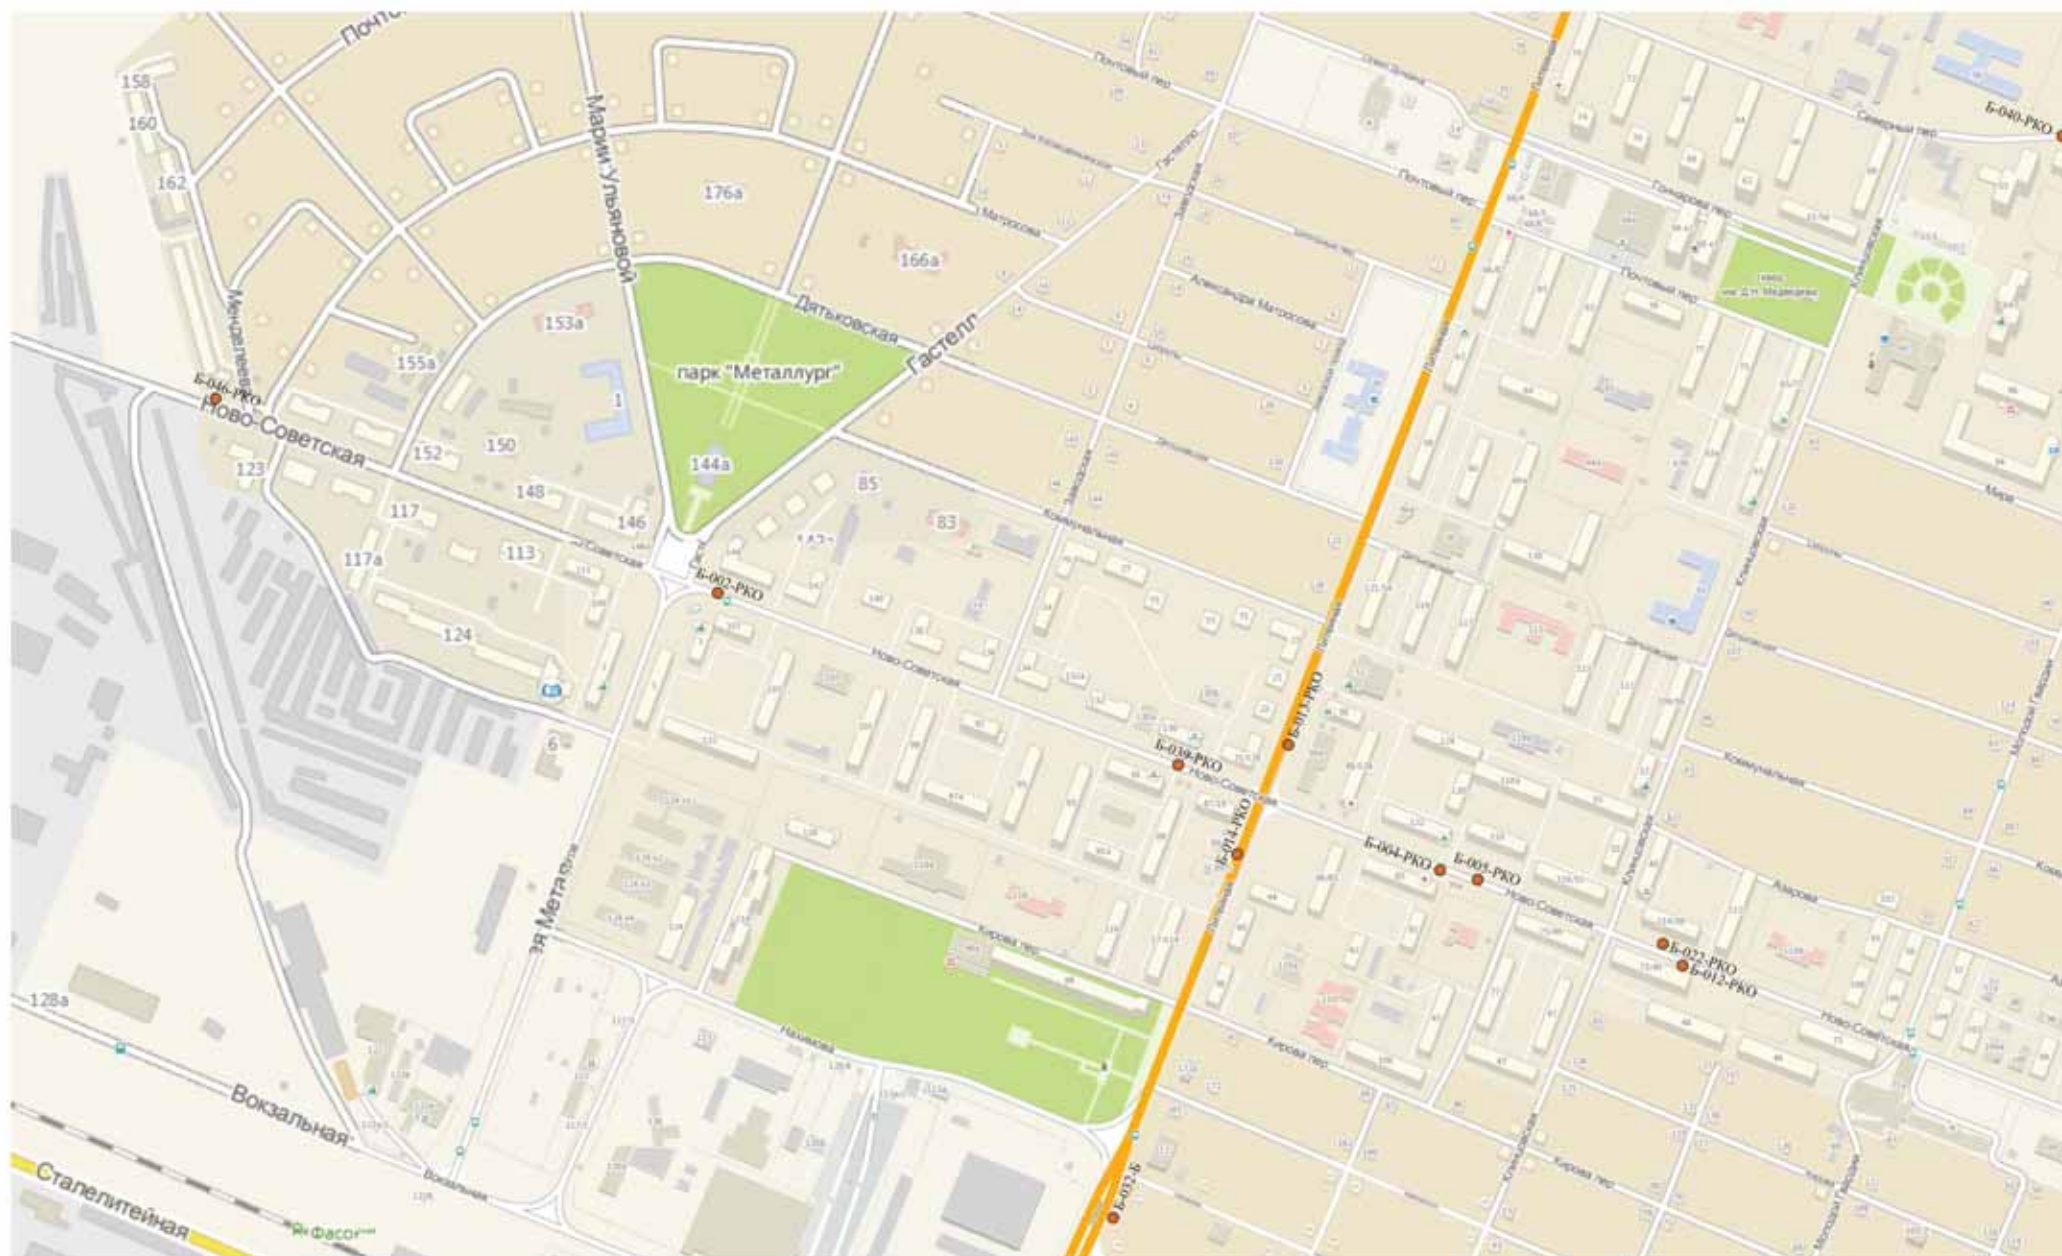






Схема размещения рекламных конструкций на территории города Брянска.

Бежицкий район.

Схема размещения рекламных конструкций: Б-001-РКО, Б-003-РКО, Б-020-РКО, Б-021-РКО.


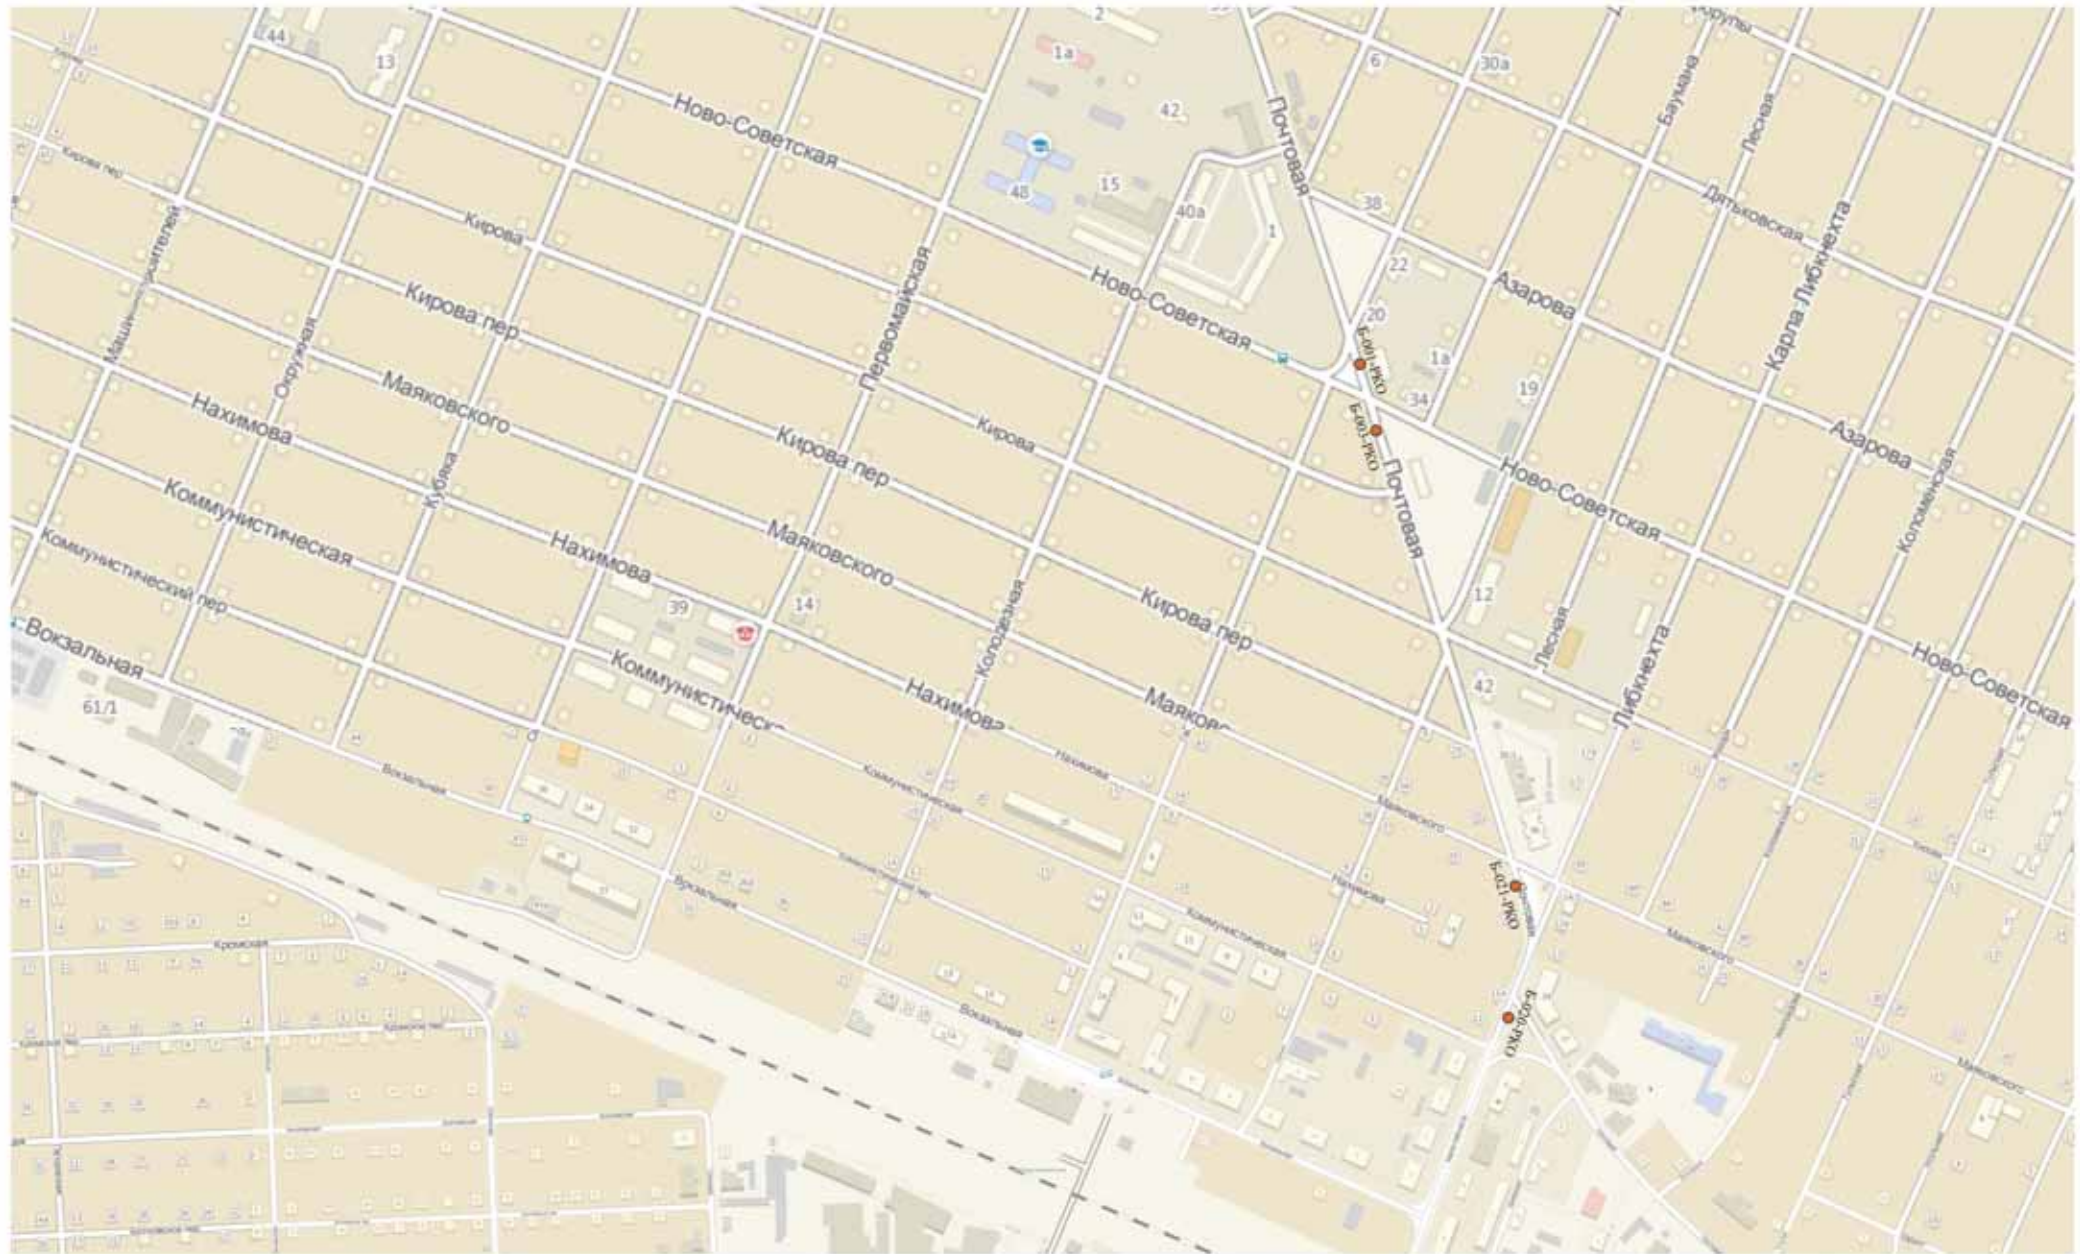




Схема размещения рекламных конструкций: Б-013-Б, Б-014-Б, Б-015-Б, Б-016-Б, Б-015-РКО, Б-016-РКО, Б-026-РКО, Б-027-РКО.

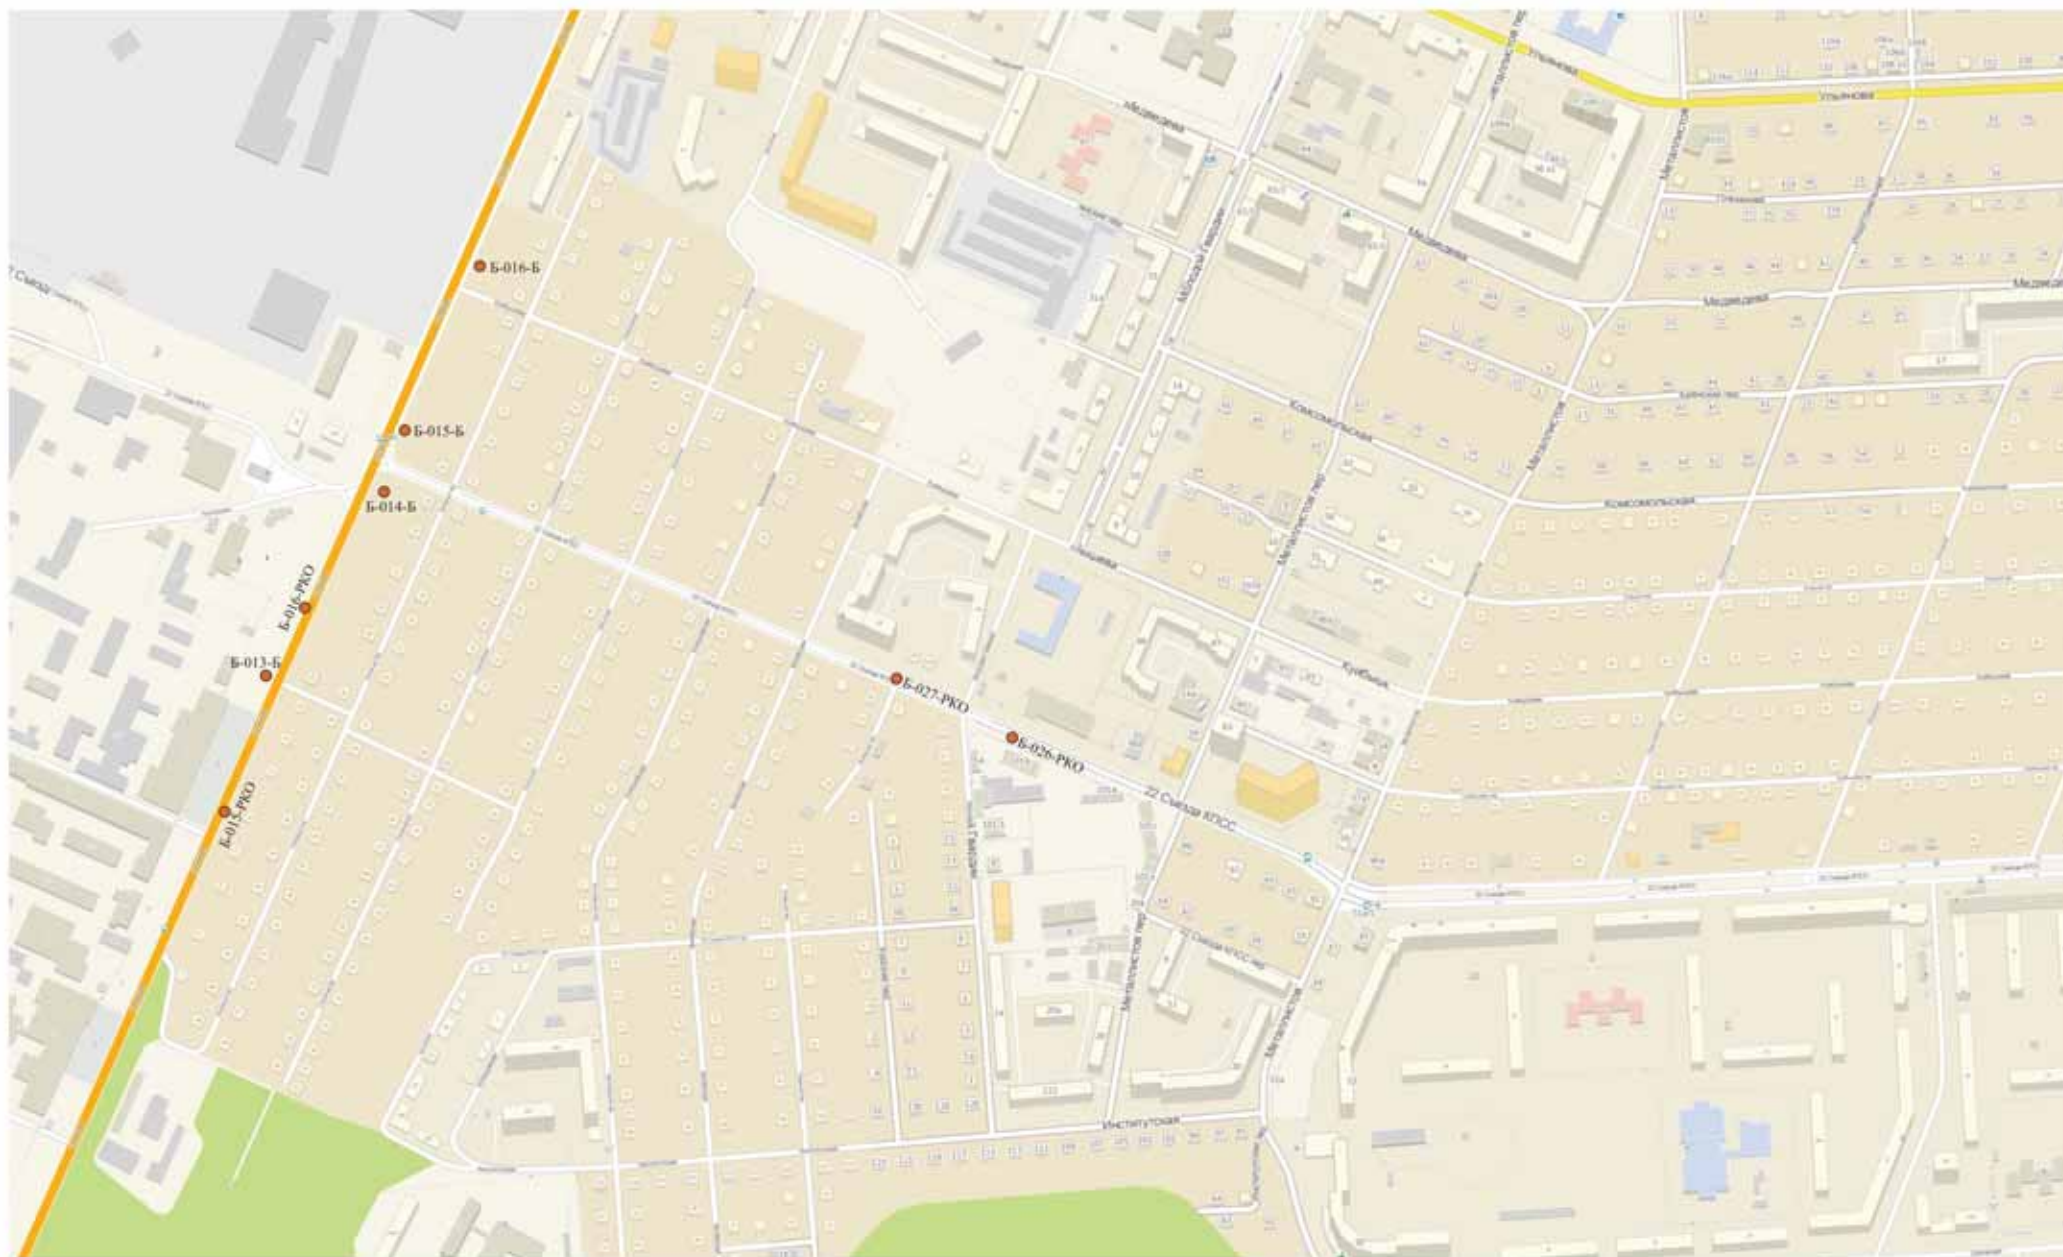

# Схема размещения рекламных конструкций на территории города Брянска.

Бежицкий район.

Схема размещения рекламных конструкций: Б-009-Б, Б-031-Б, Б-009-РКО, Б-028-РКО, Б-029-РКО, Б-030-РКО, Б-034-РКО, Б-035-РКО, Б-036-РКО.

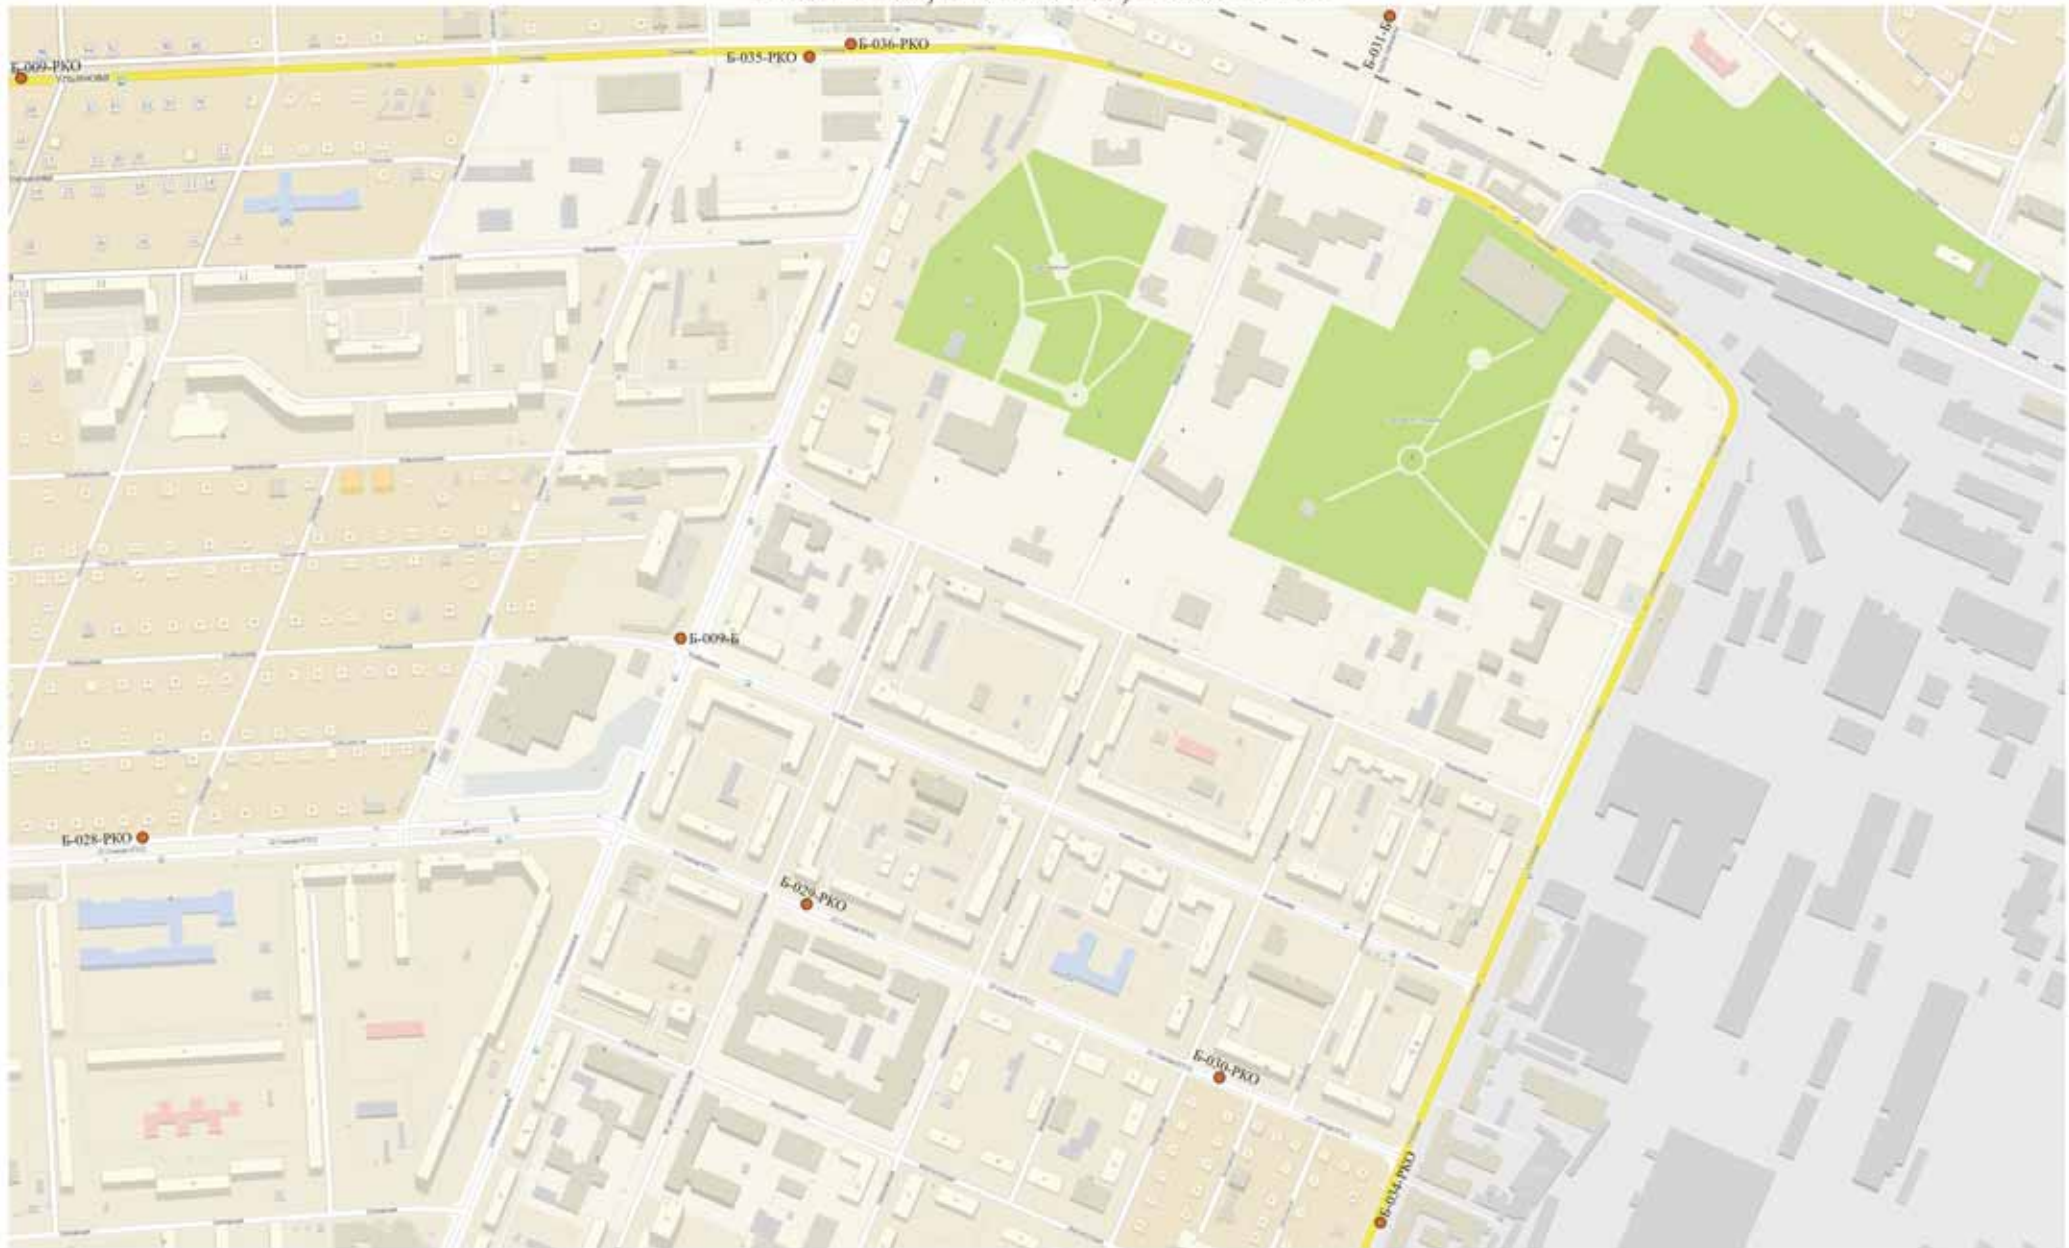




Схема размещения рекламных конструкций на территории города Брянска.  
Бежицкий район.

Схема размещения рекламной конструкции Б-001-Б, Б-010-РКО, Б-011-РКО.


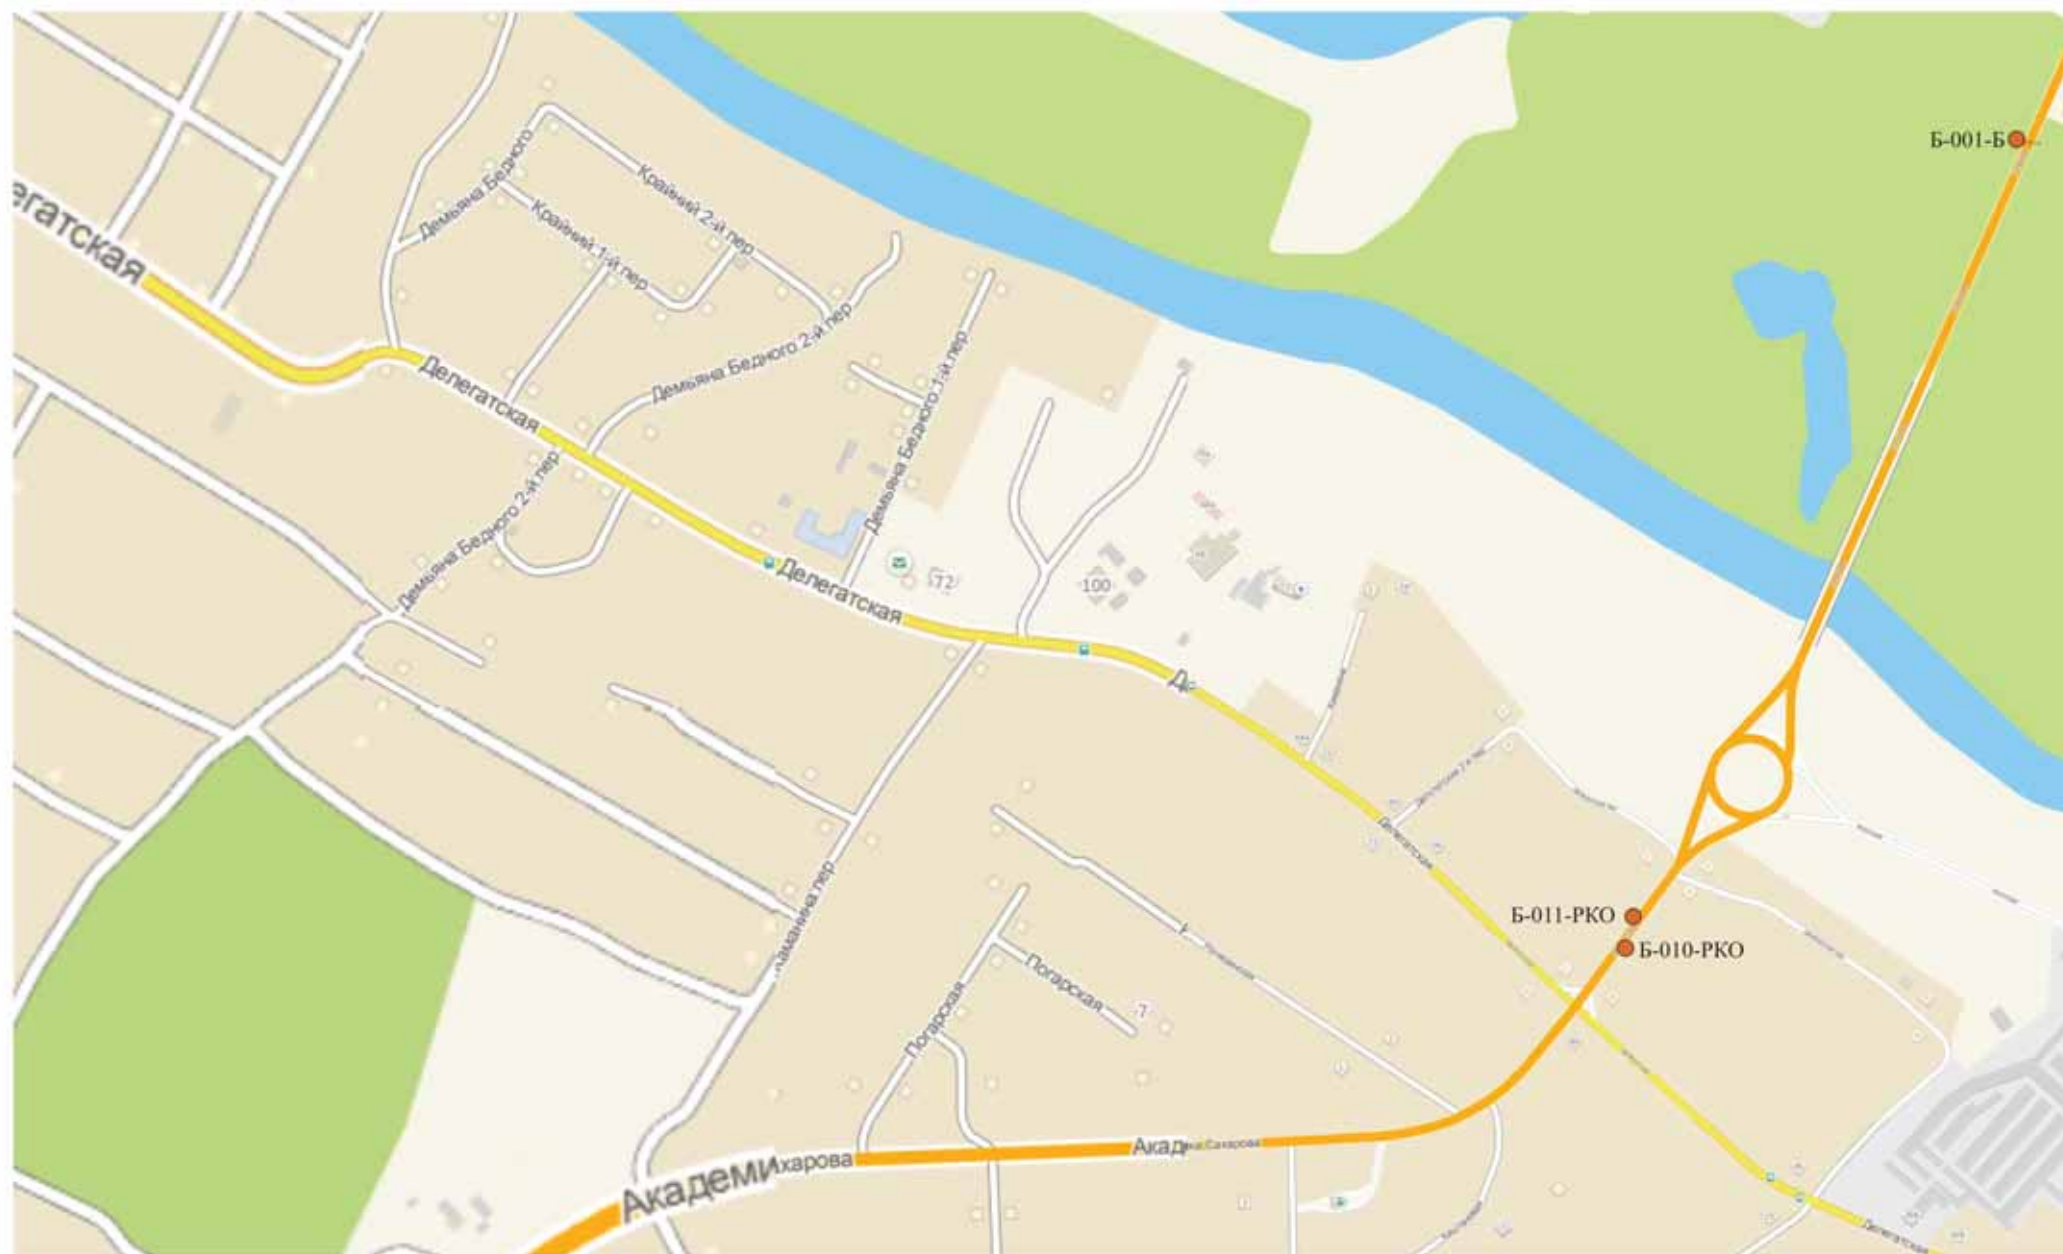


Схема размещения рекламных конструкций на территории города Брянска.  
Бежицкий район.

Схема размещения рекламной конструкции: Б-008-Б, Б-006-РКО.



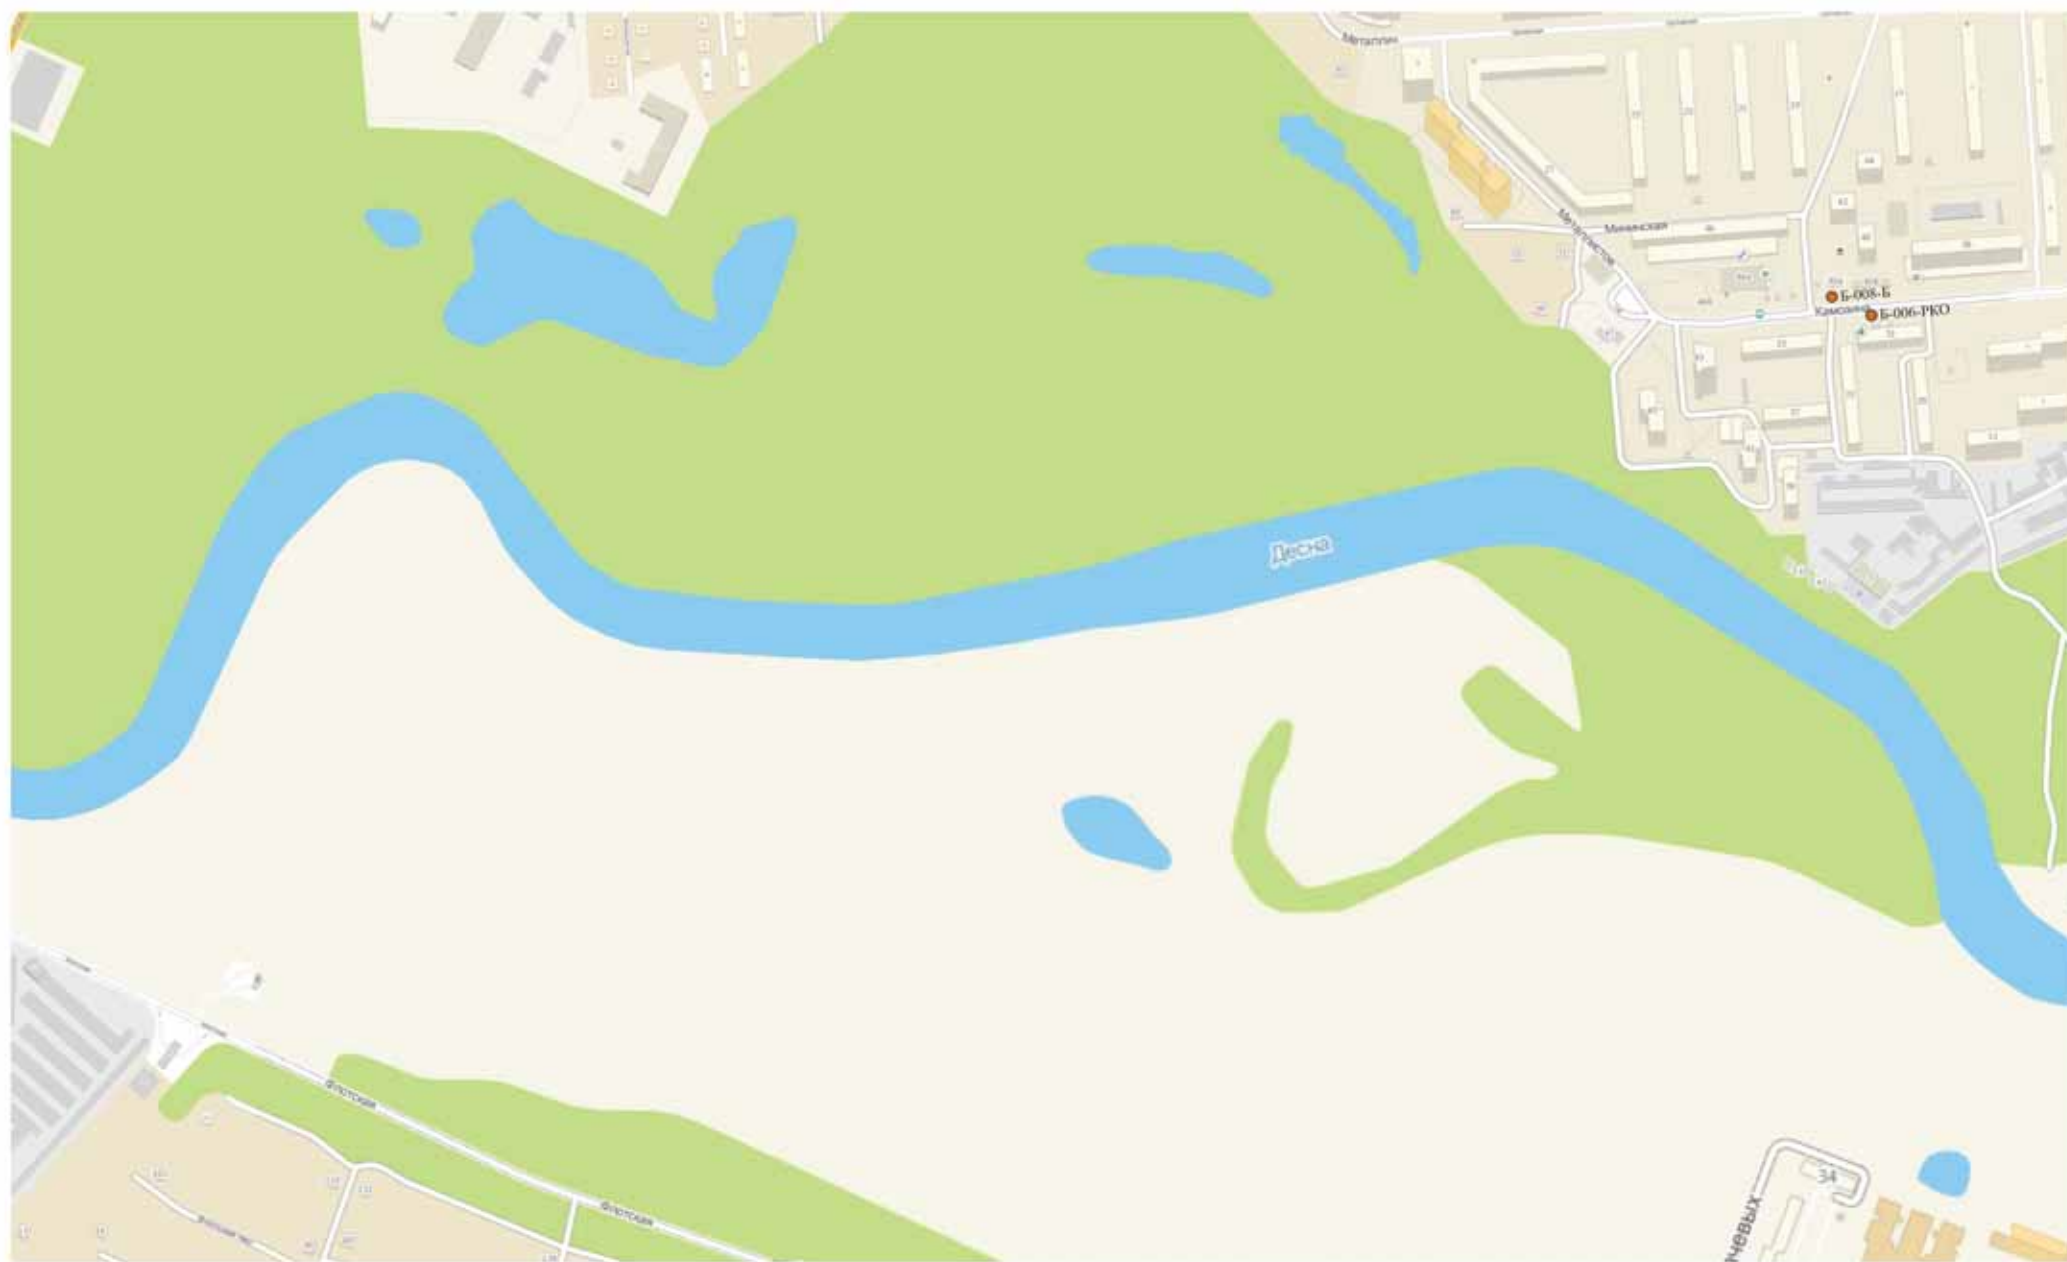

## Схема размещения рекламных конструкций на территории города Брянска.

Бежицкий район.

Схема размещения рекламных конструкций: Б-010-Б, Б-012-Б, Б-033-Б, Б-034-Б, Б-035-Б, Б-036-Б, Б-007-РКО, Б-008-РКО, Б-017-РКО, Б-031-РКО, Б-032-РКО, Б-033-РКО.



Схема размещения рекламных конструкций на территории города Брянска.  
Бежицкий район.  
Схема размещения рекламных конструкций: Б-002-Б

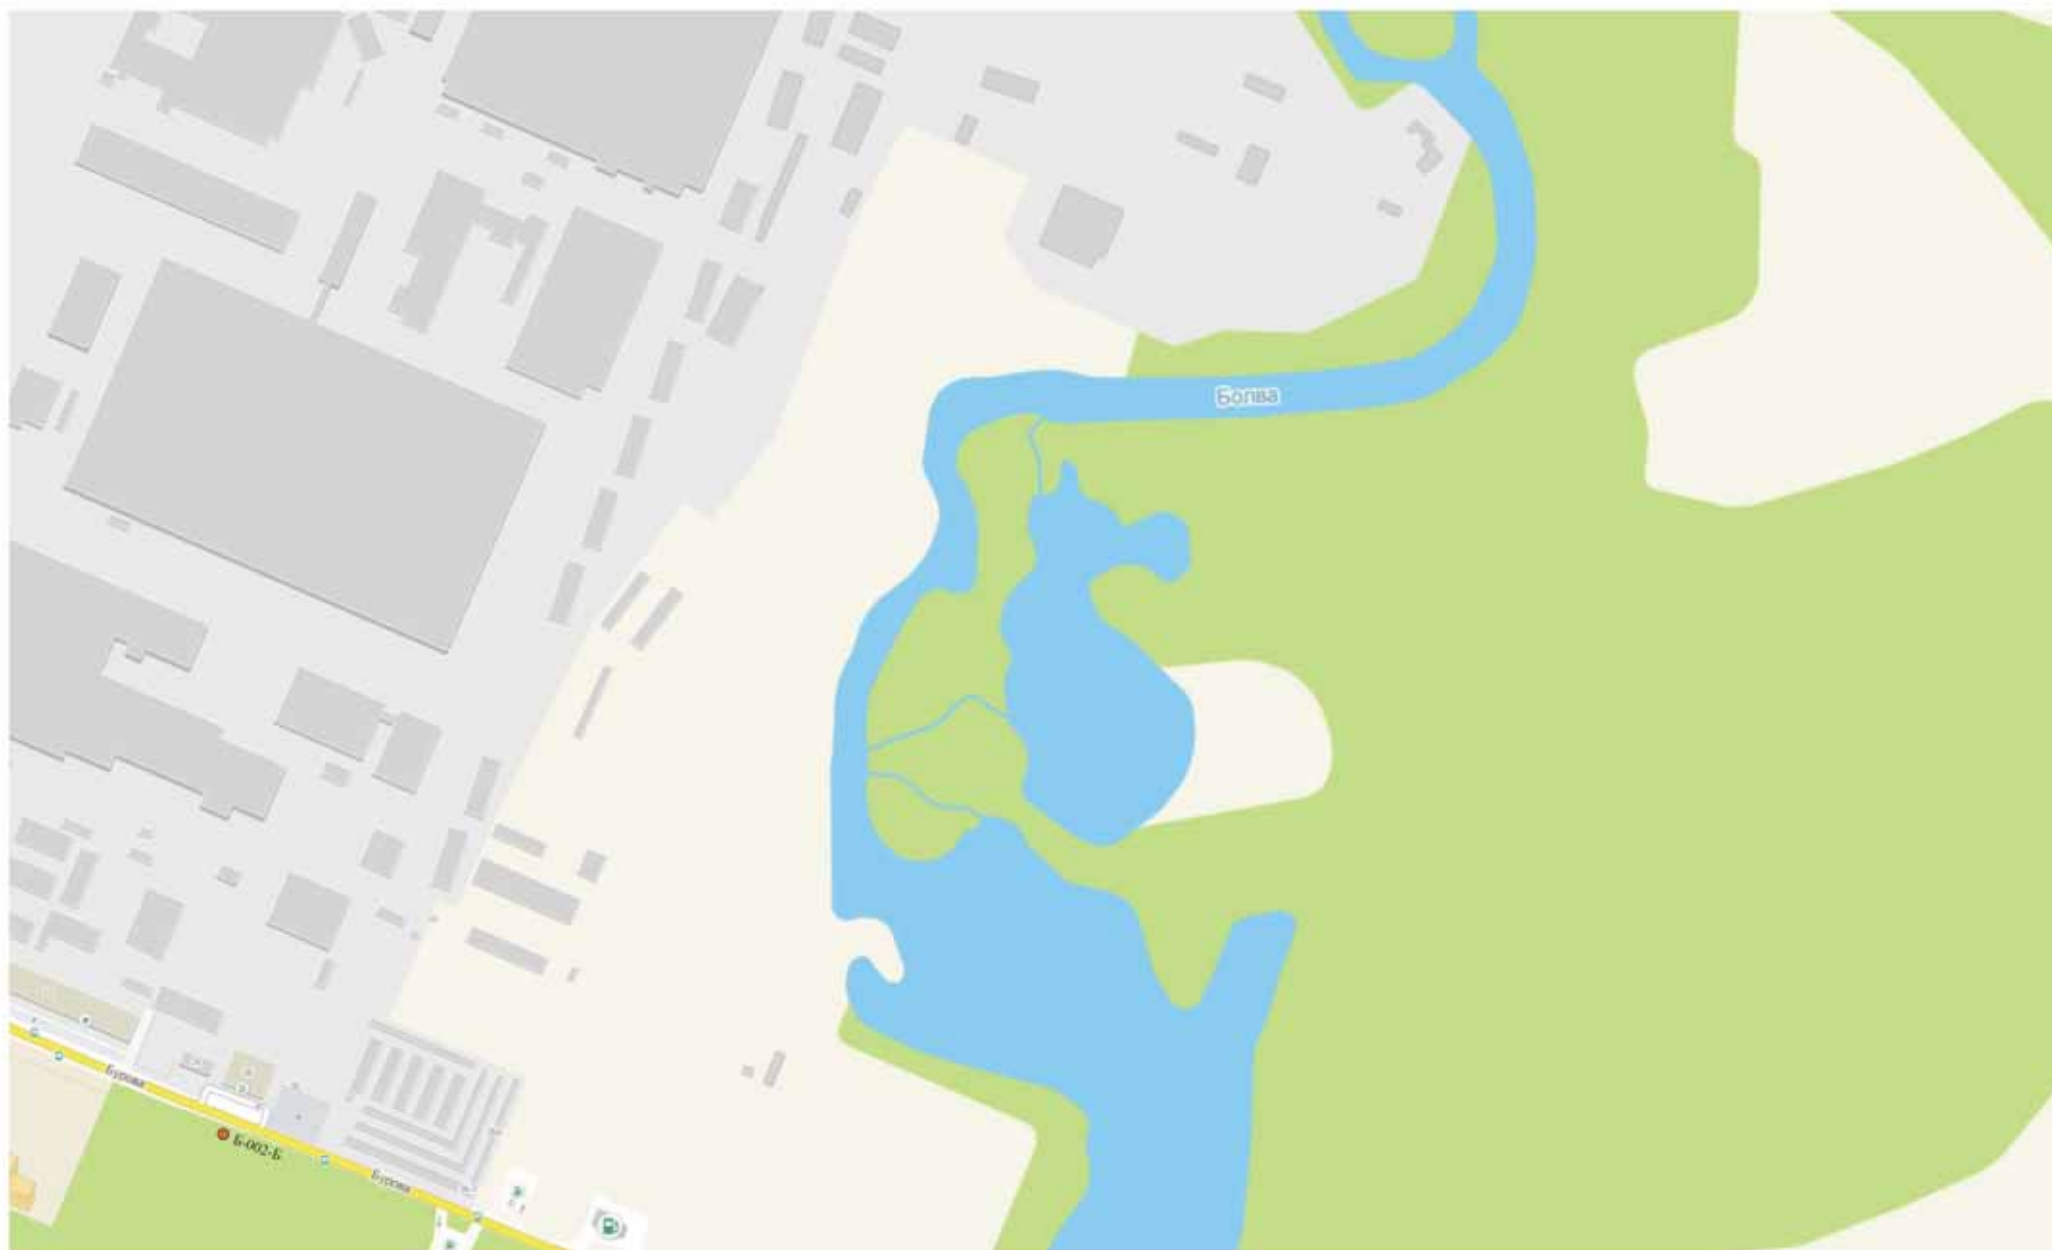




Схема размещения рекламных конструкций на территории города Брянска.

Бежицкий район.

Схема размещения рекламных конструкций: Б-005-Б, Б-006-Б, Б-007-Б.

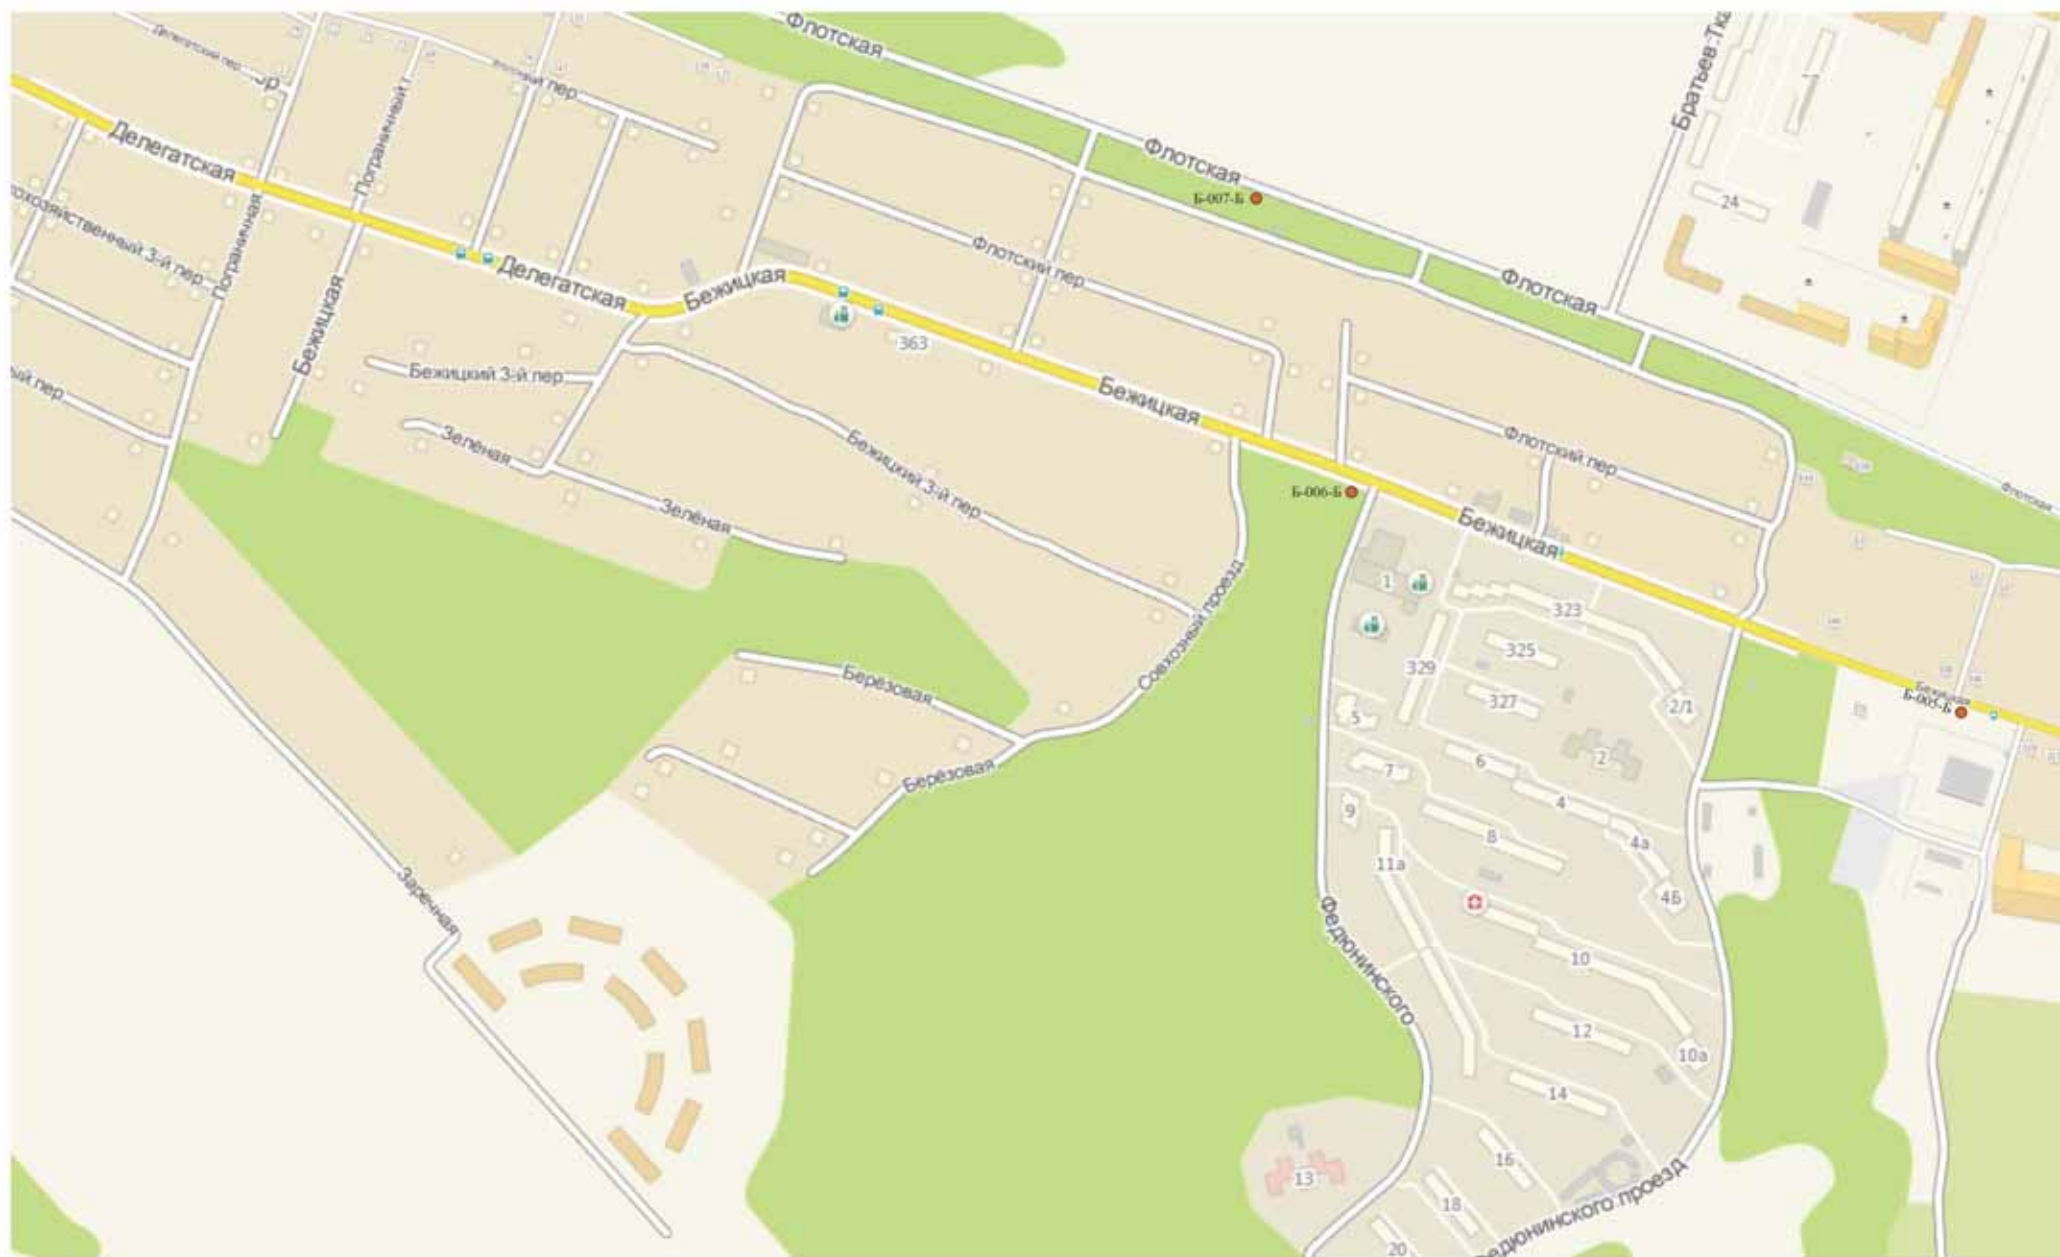


Схема размещения рекламных конструкций на территории города Брянска.

Бежицкий район.

Схема размещения рекламных конструкции: Б-003-Б, Б-011-Б, Б-029-Б, Б-030-Б, Б-041-РКО, Б-042-РКО, Б-043-РКО.

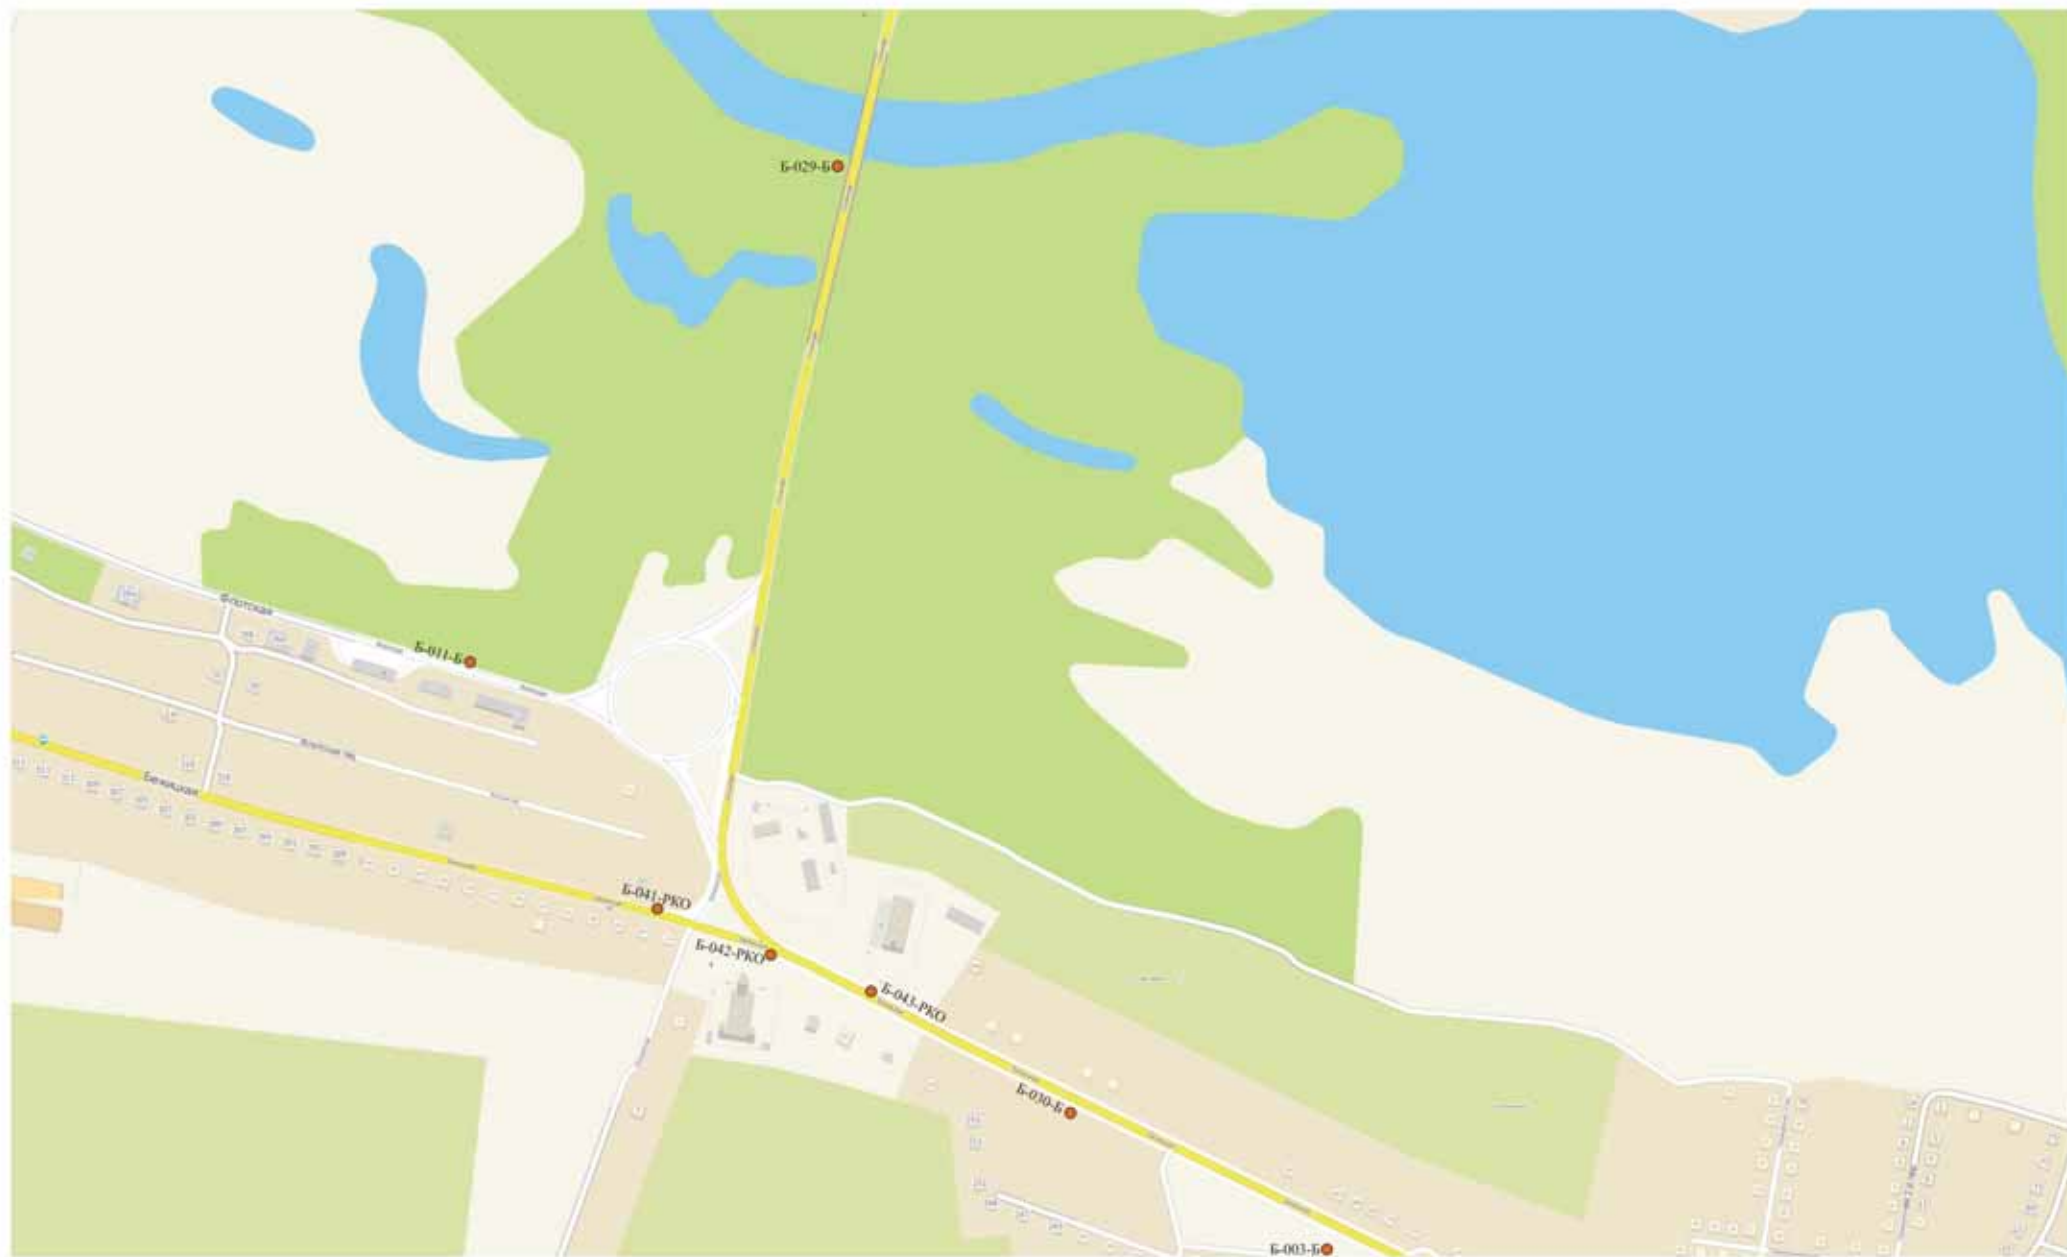





Схема размещения рекламных конструкций на территории города Брянска.  
Бежицкий район. Советский район.  
Схема размещения рекламных конструкций: Б-044-РКО, Б-045-РКО, Б-049-РКО, Б-004-Б



Схема размещения рекламных конструкций на территории города Брянска.

Бежицкий район.

Схема размещения рекламных конструкций: Б-048-РКО, Б-050-РКО, Б-051-РКО, Б-052-РКО, Б-053-РКО.

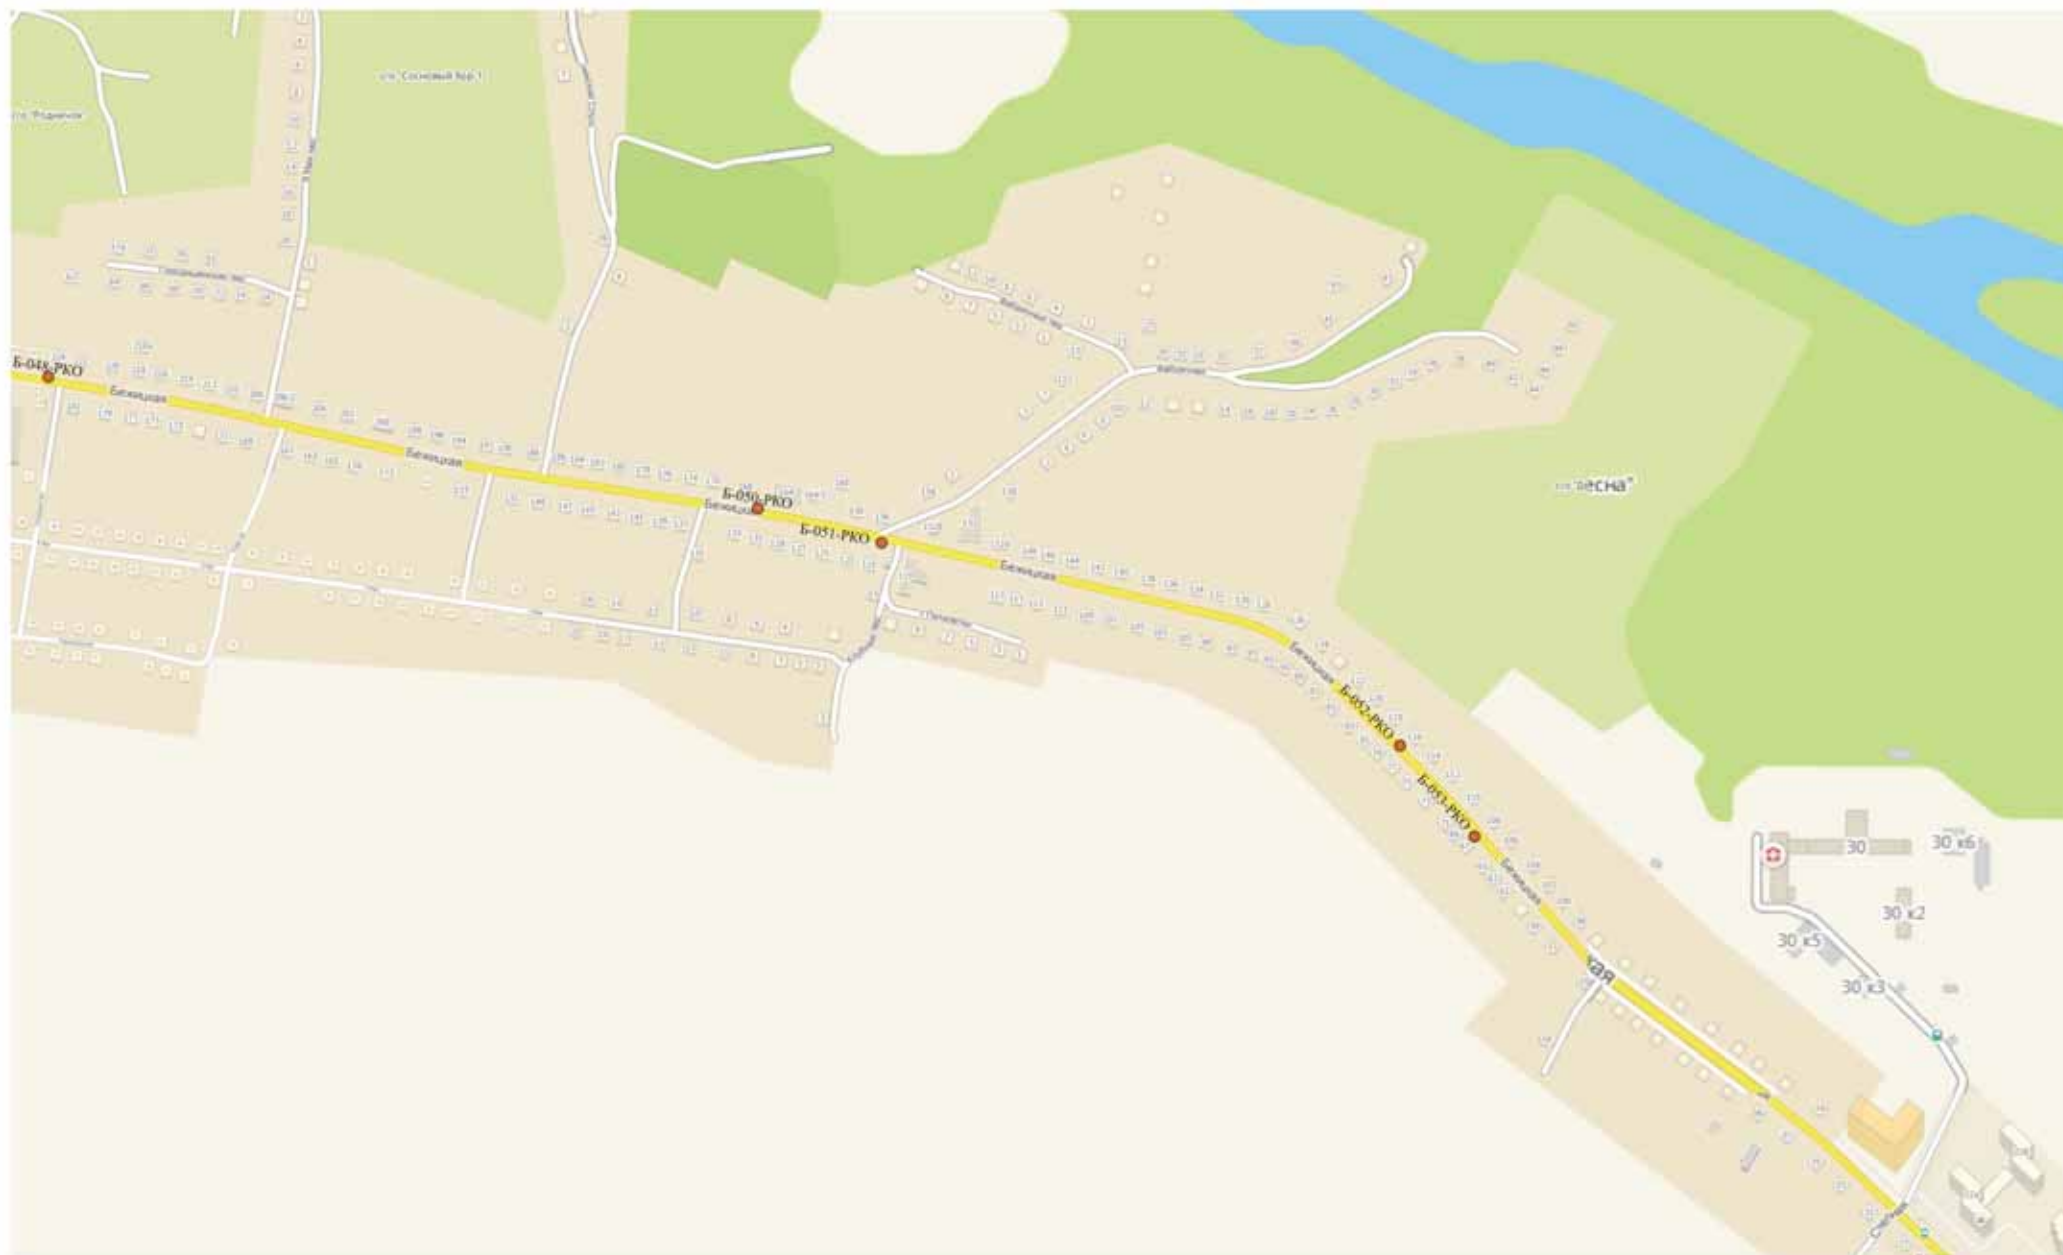

Сектор 49



Схема размещения рекламных конструкций на территории города Брянска.

Володарский район.

Схема размещения рекламных конструкций: В-004-Б, В-010-Б, В-005-РКО, В-006-РКО



Схема размещения рекламных конструкций на территории города Брянска.  
Советский район.  
Схема размещения рекламной конструкции: С-002-МС, С-036-РКО.

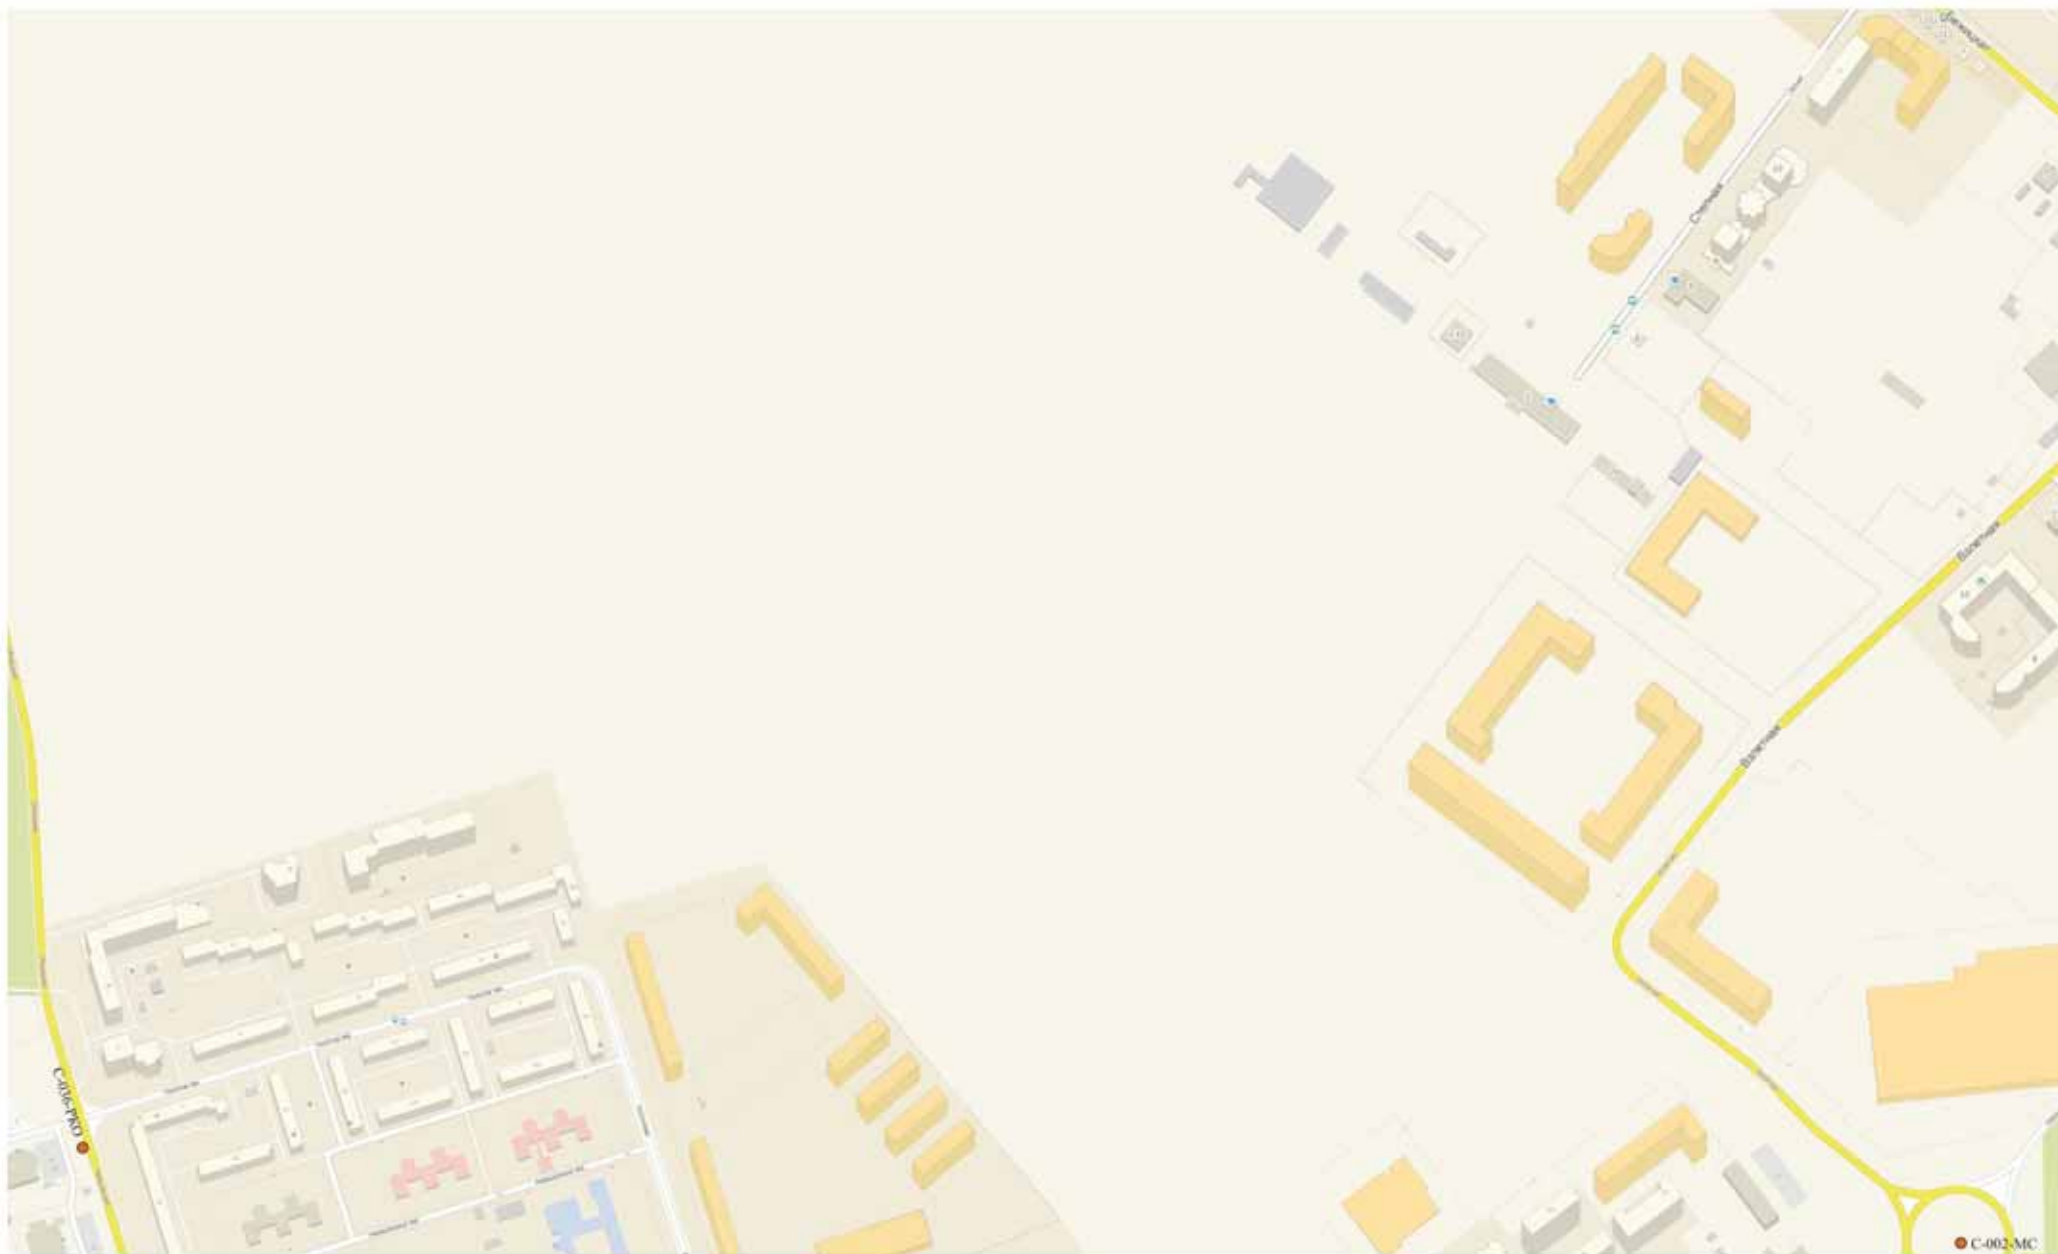




Схема размещения рекламных конструкций на территории города Брянска.  
Советский район.  
Схема размещения рекламных конструкций: С-045-РКО, С-048-РКО.

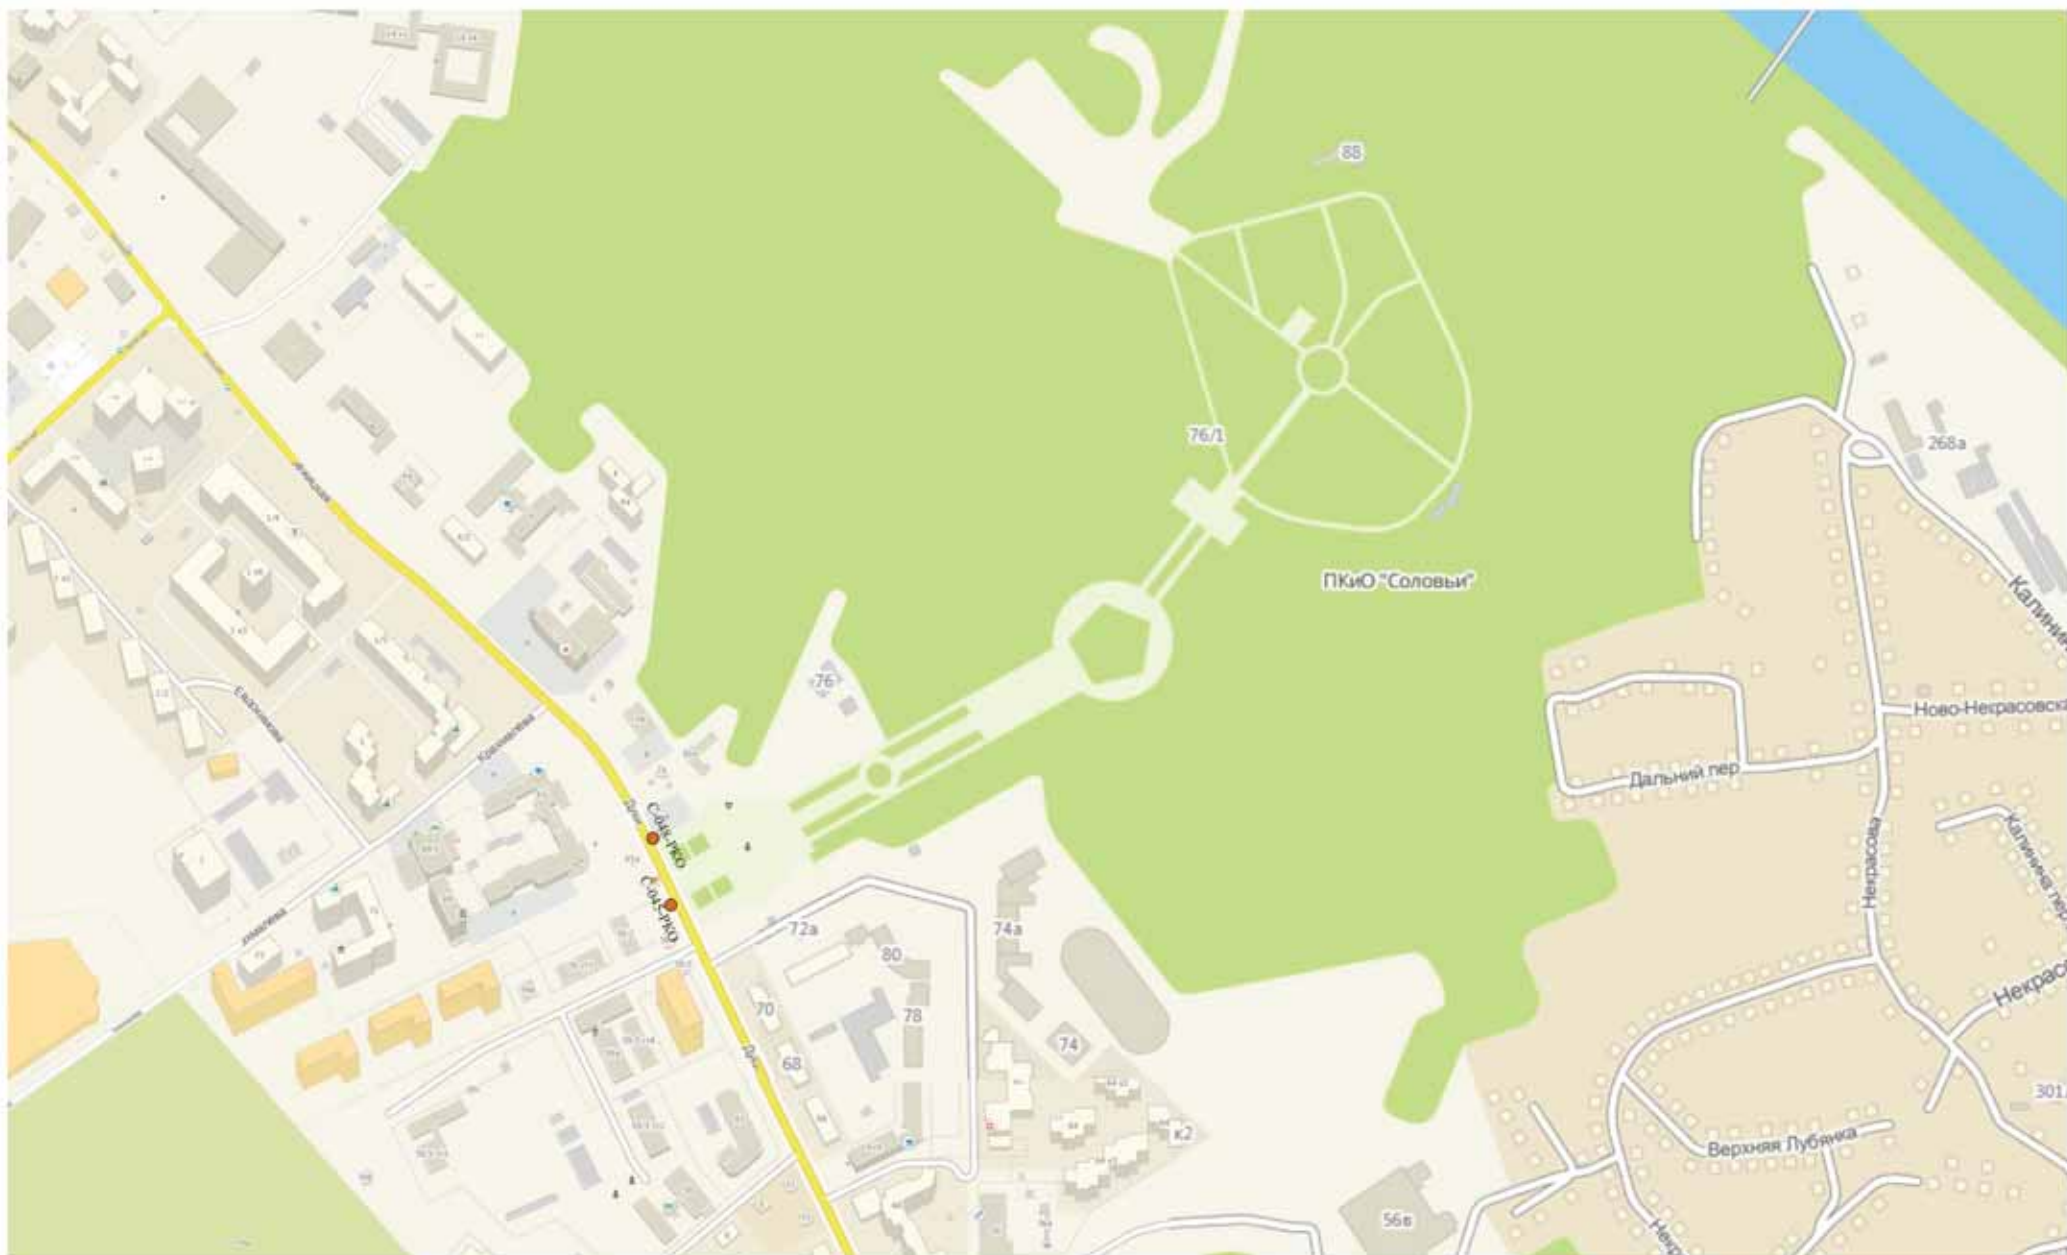


Схема размещения рекламных конструкций на территории города Брянска.  
Володарский район.  
Схема размещения рекламных конструкций: В-004-РКО, В-007-РКО.


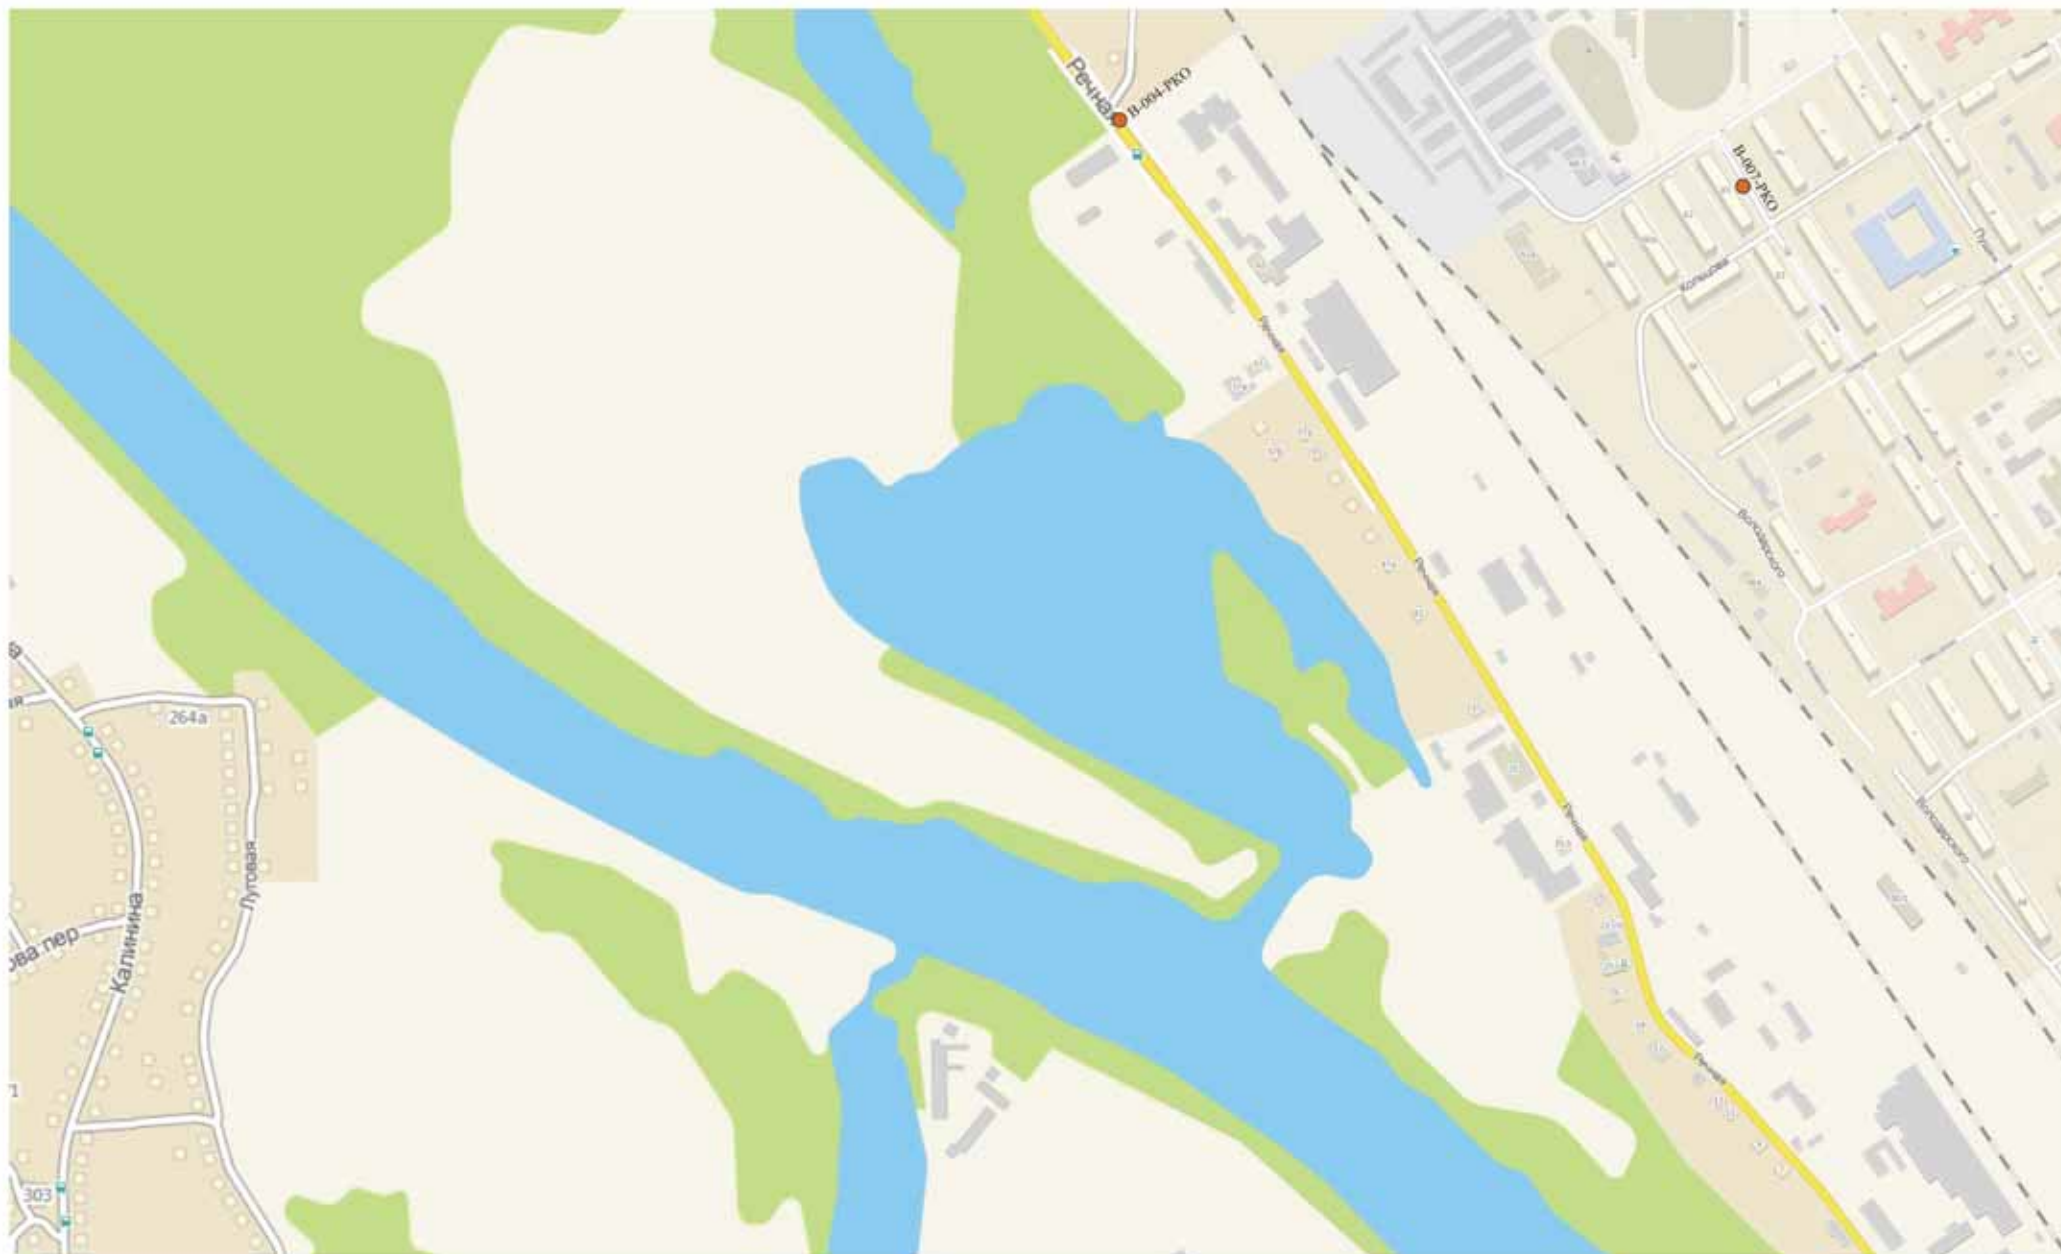




Схема размещения рекламных конструкций: В-003-Б, В-008-РКО, В-009-РКО.

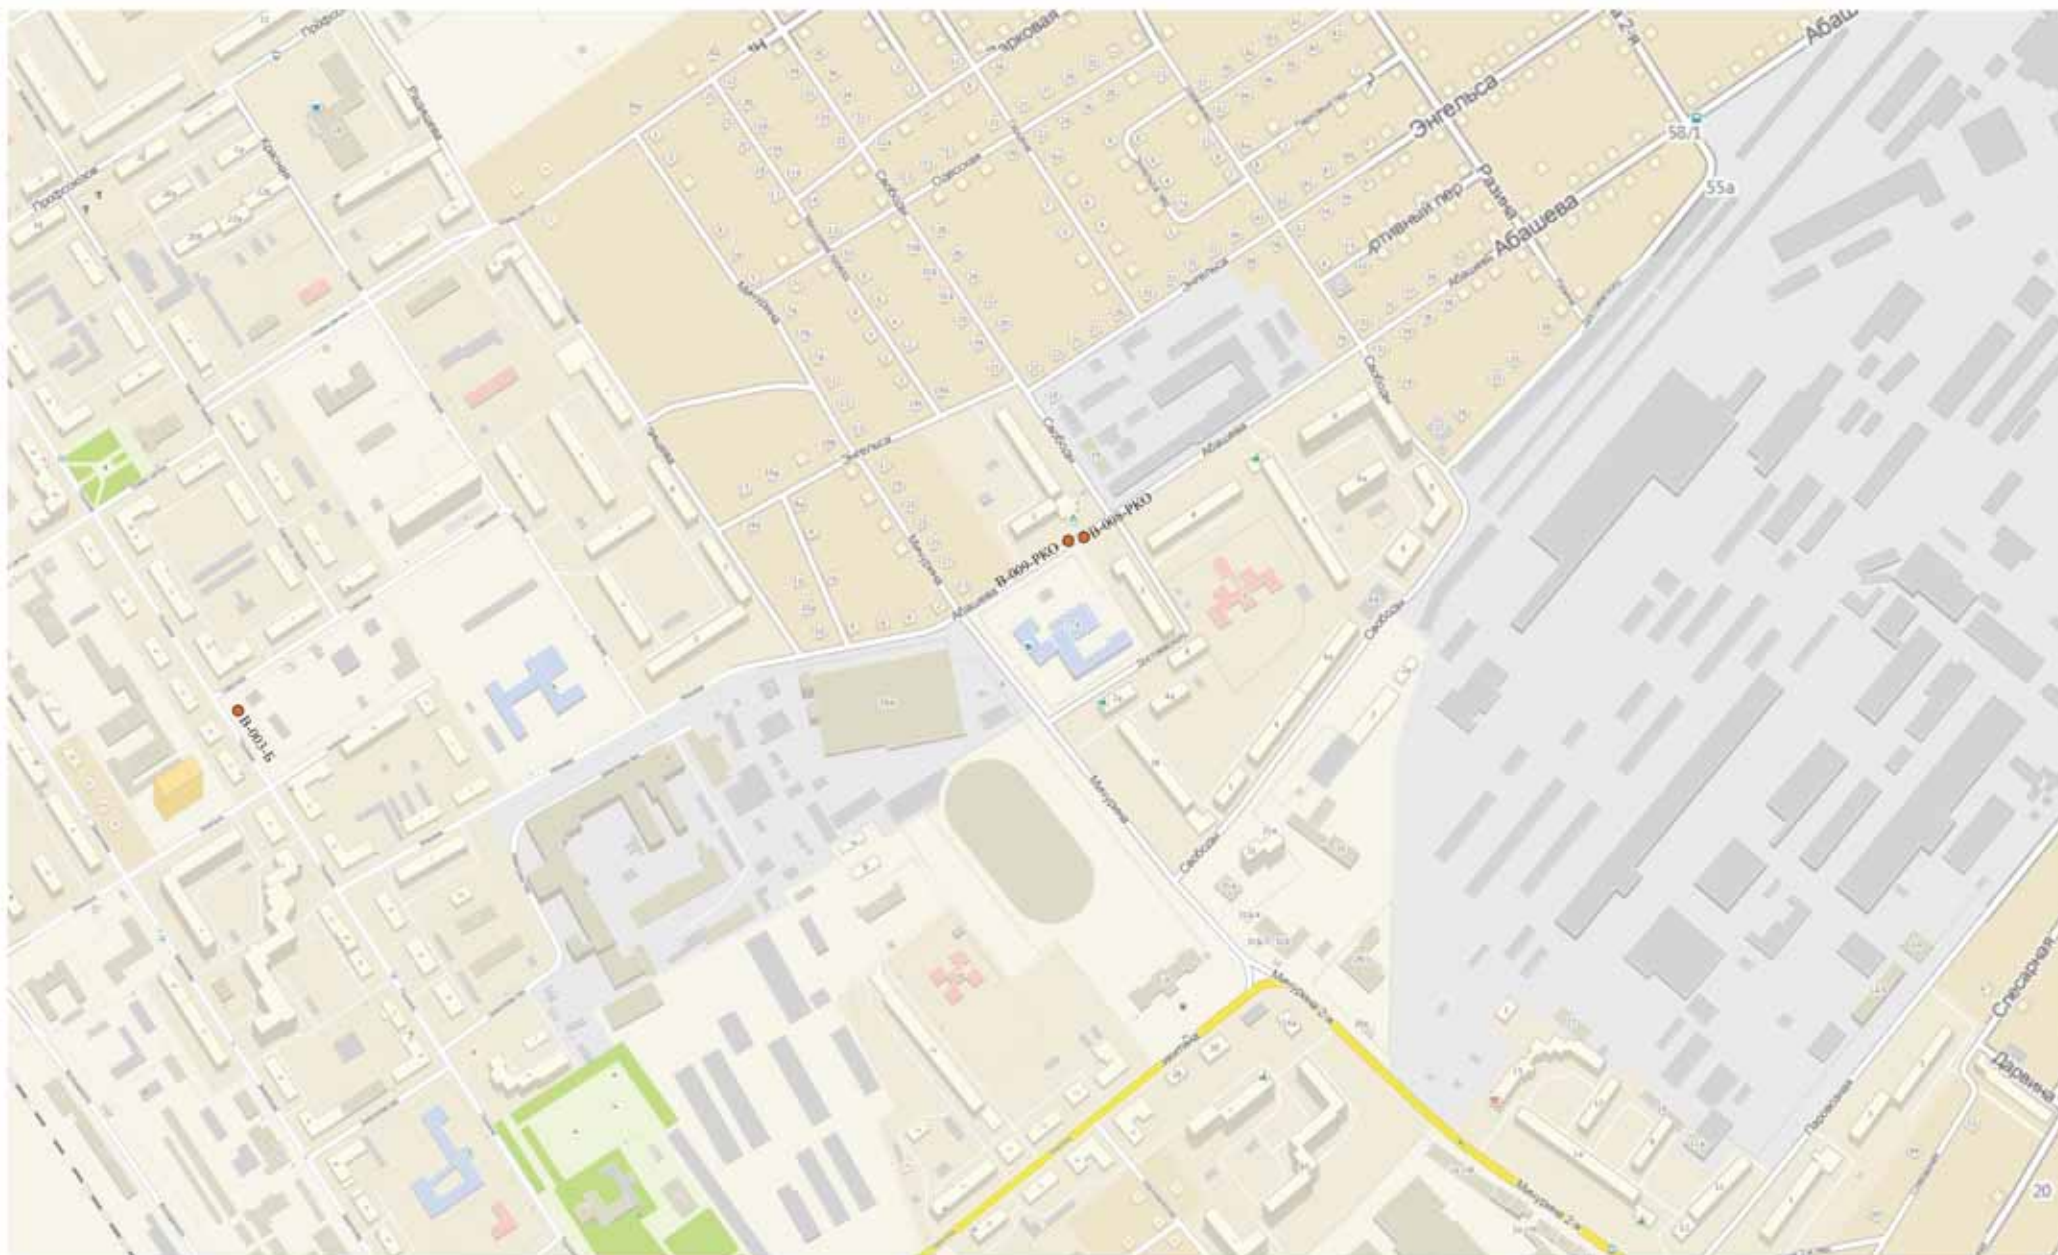

# Схема размещения рекламных конструкций на территории города Брянска.

Советский район.

Схема размещения рекламной конструкции: С-004-Б, С-007-Б, С-009-Б, С-013-Б, С-014-Б, С-015-Б, С-020-Б, С-021-Б, С-009-РКО, С-010-РКО, С-033-РКО, С-034-РКО, С-035-РКО.


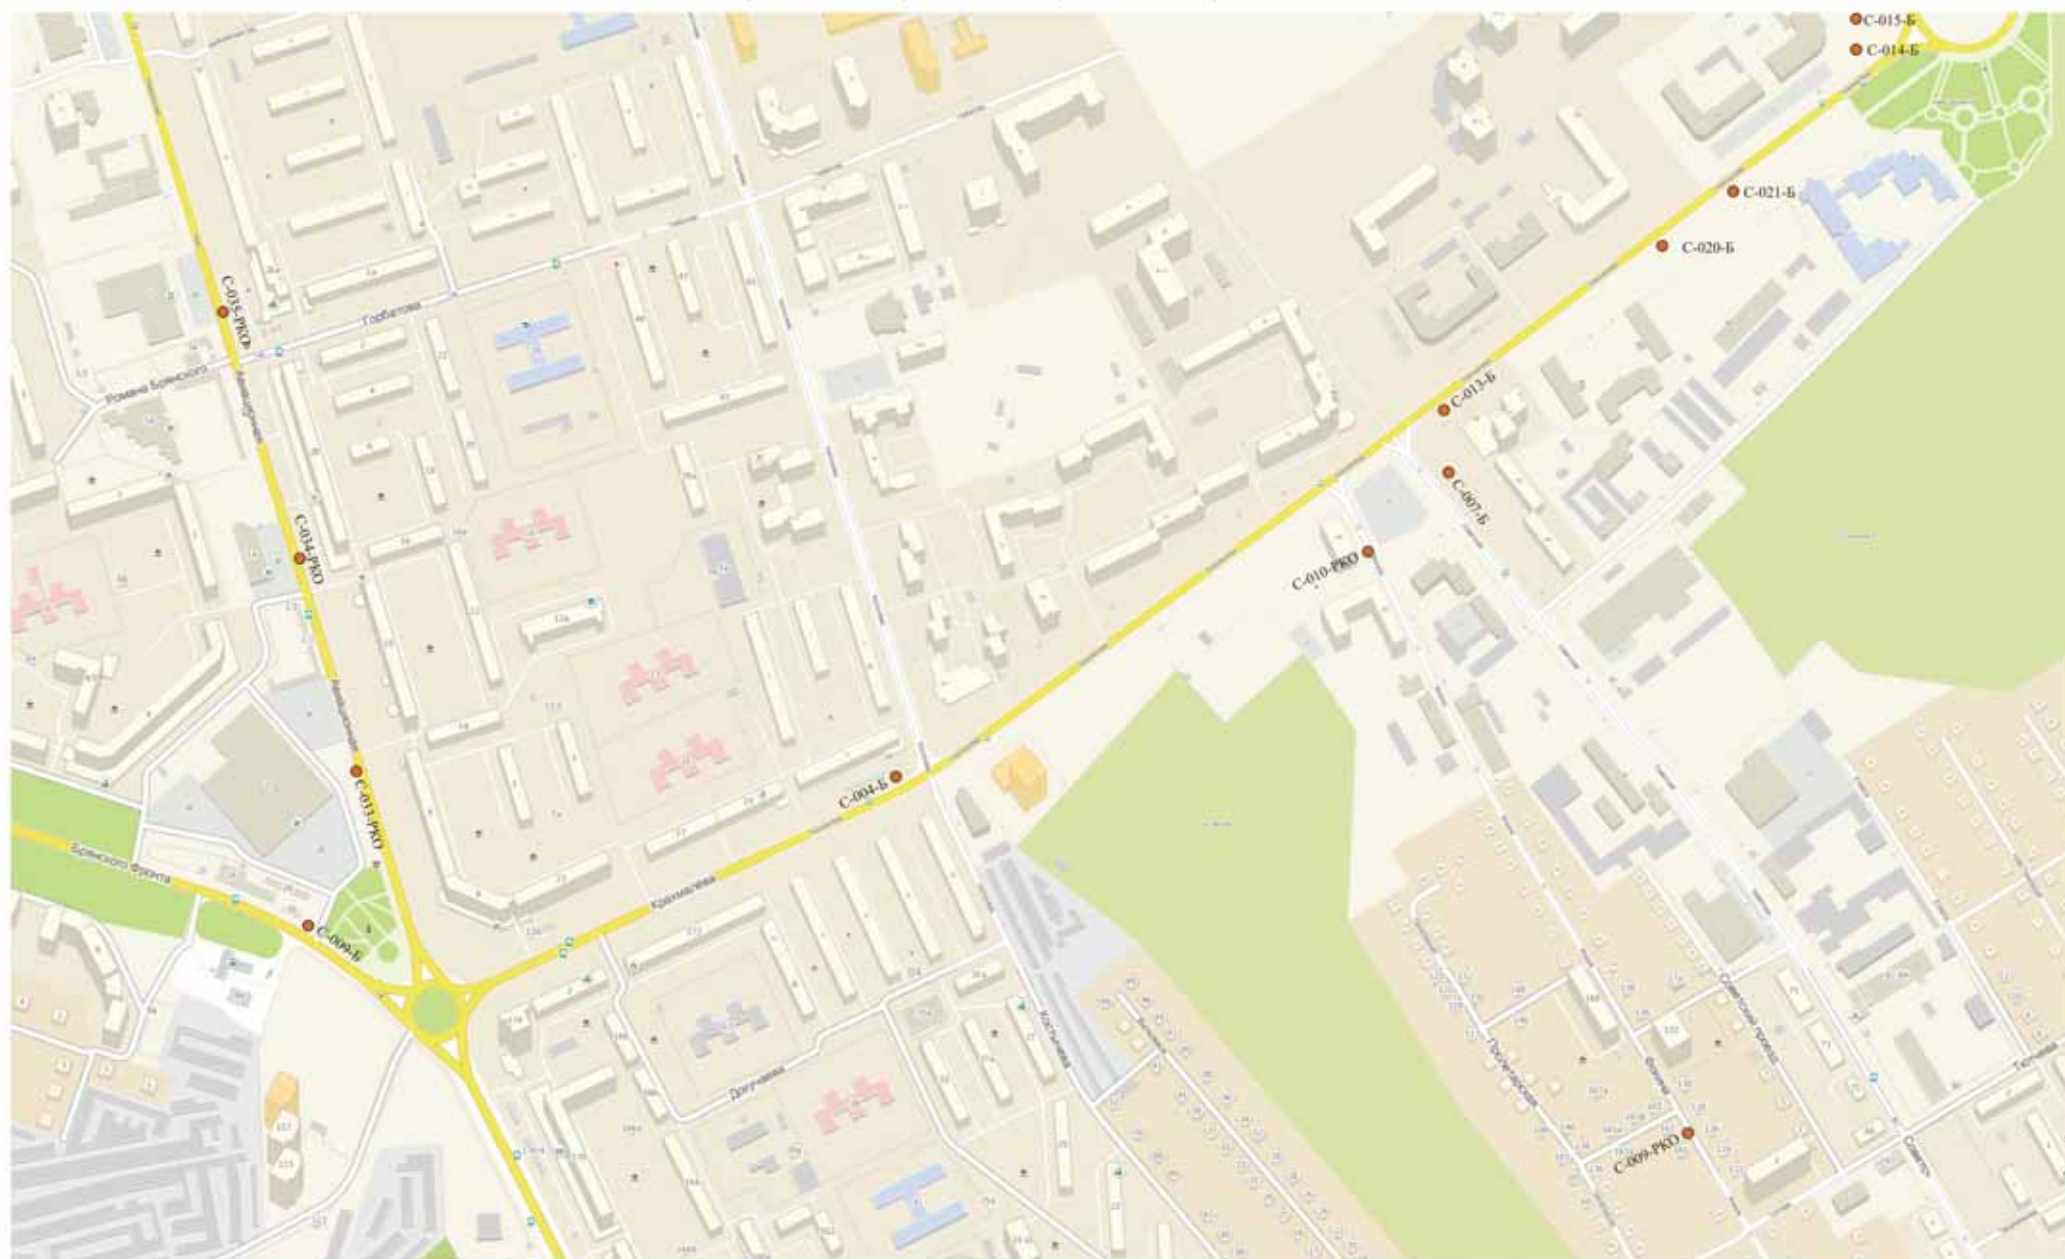




Схема размещения рекламных конструкций на территории города Брянска.

Советский район.

Схема размещения рекламных конструкций: С-041-РКО, С-042-РКО, С-043-РКО, С-044-РКО, С-046-РКО, С-047-РКО.

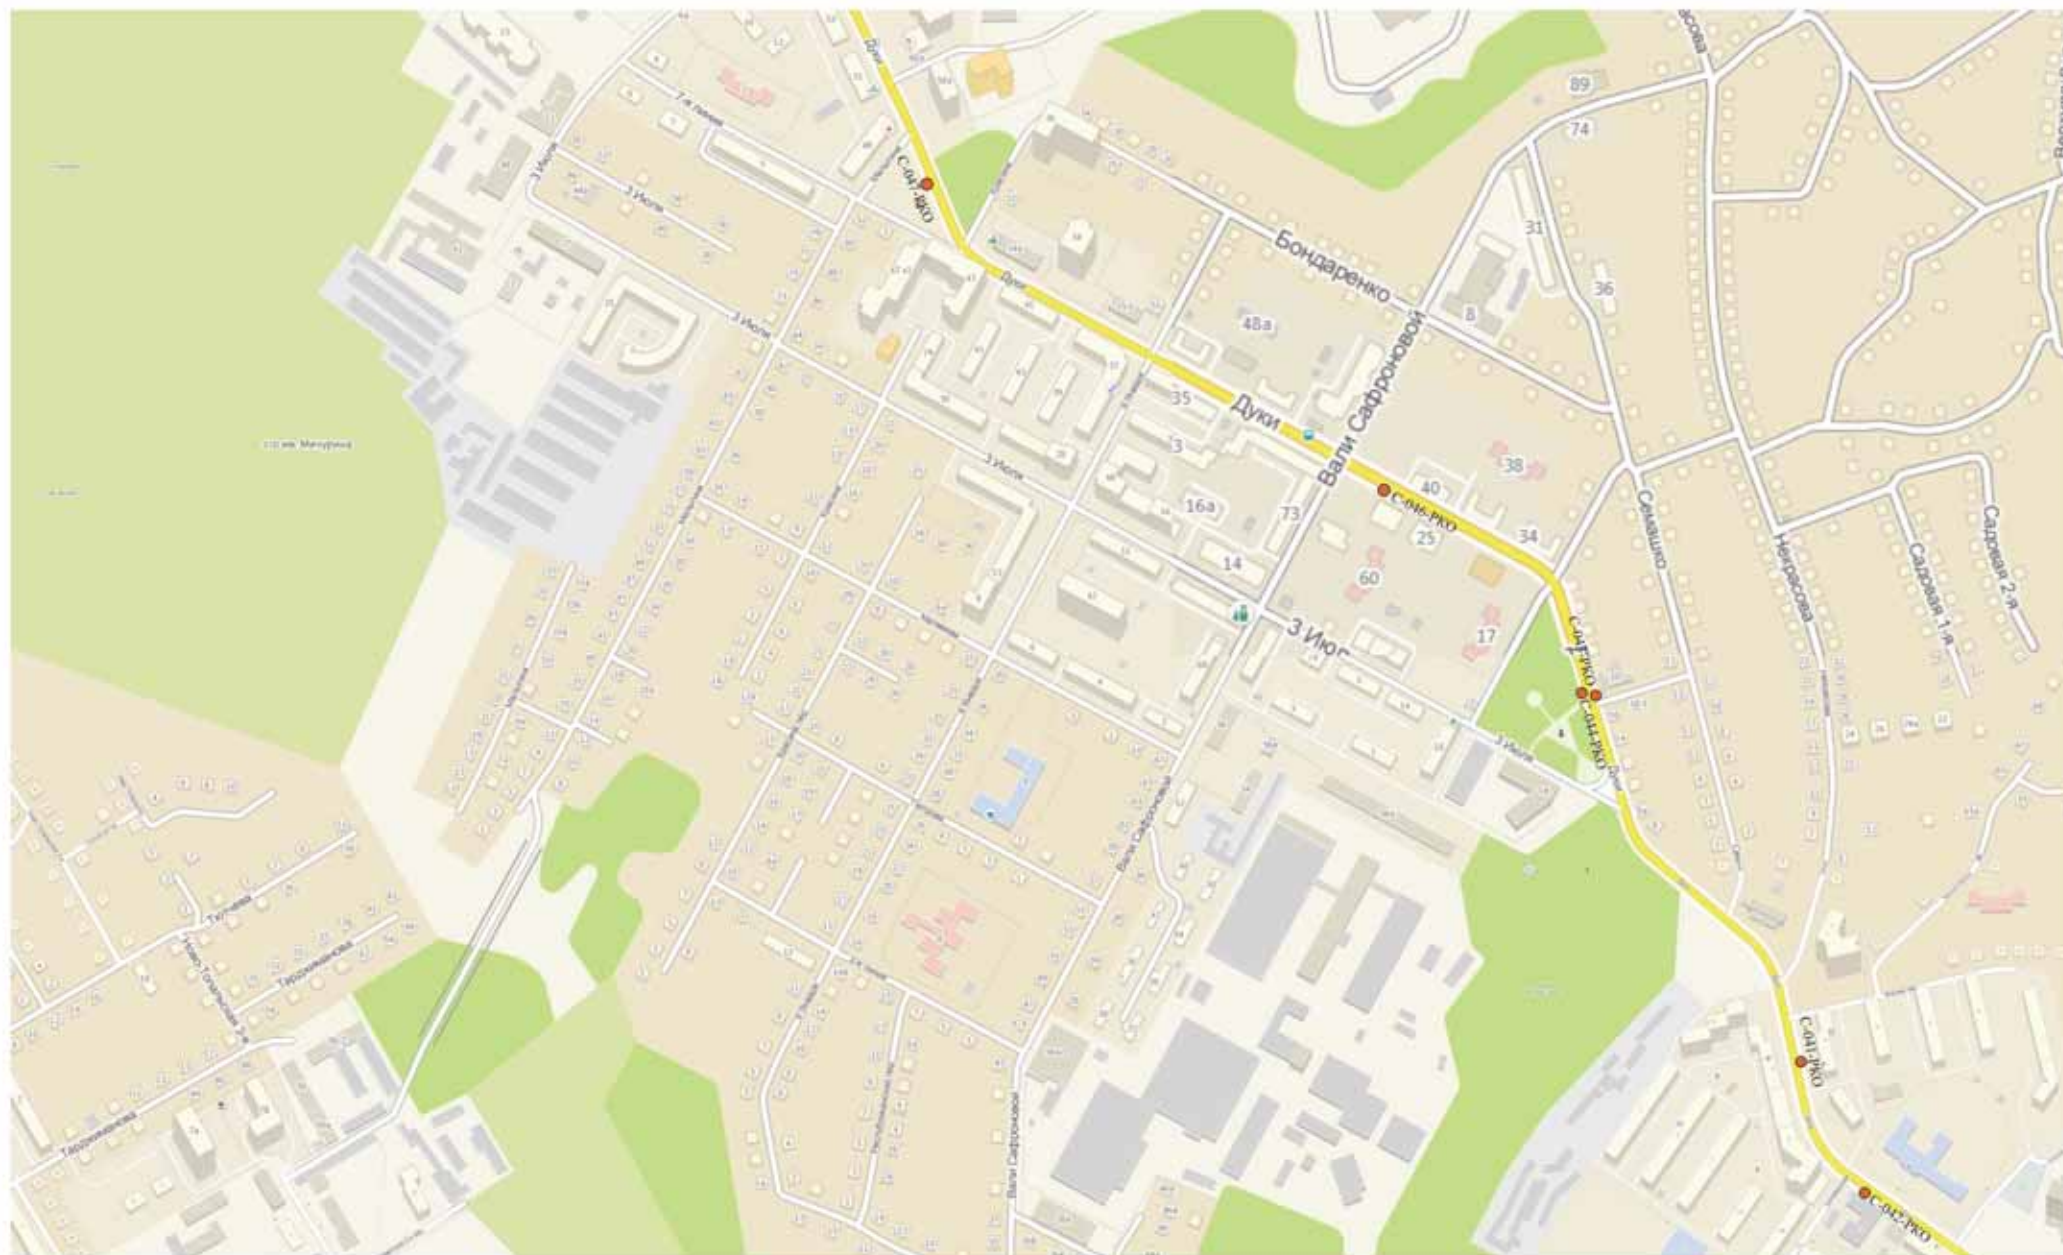

Сектор 65

Схема размещения рекламных конструкций на территории города Брянска.

Володарский район. Советский район.

Схема размещения рекламной конструкции: В-002-Б, С-016-Б, С-017-Б, С-018-Б, С-007-РКО, С-008-РКО, С-021-РКО, С-022-РКО, В-012-РКО.

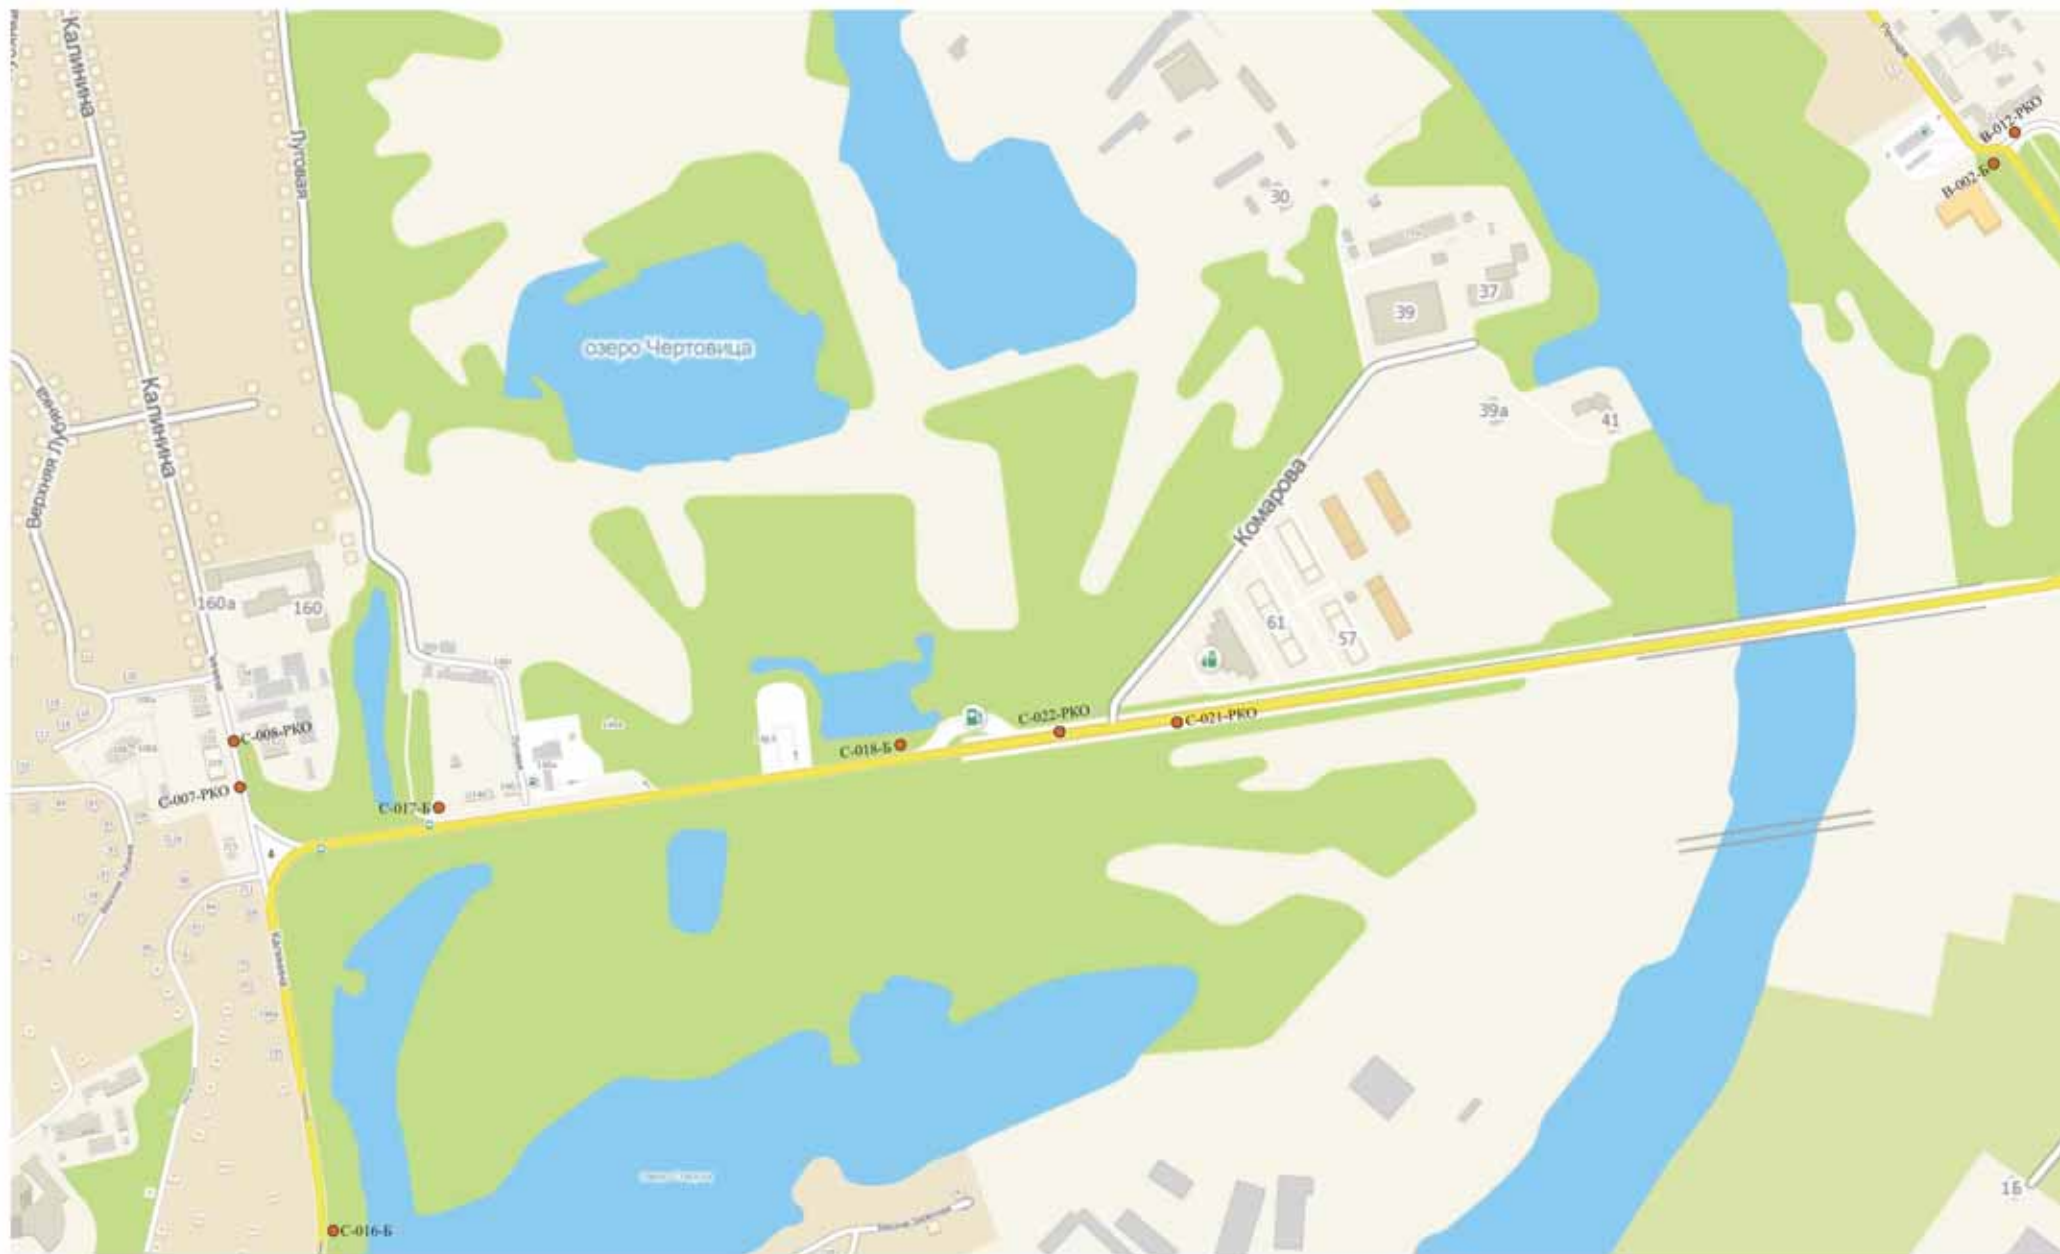





Схема размещения рекламных конструкций на территории города Брянска.  
Володарский район.  
Схема размещения рекламной конструкции: В-011-РКО.



Схема размещения рекламных конструкций на территории города Брянска.

Володарский район.

Схема размещения рекламных конструкций: В-001-Б, В-005-Б, В-006-Б, В-007-Б

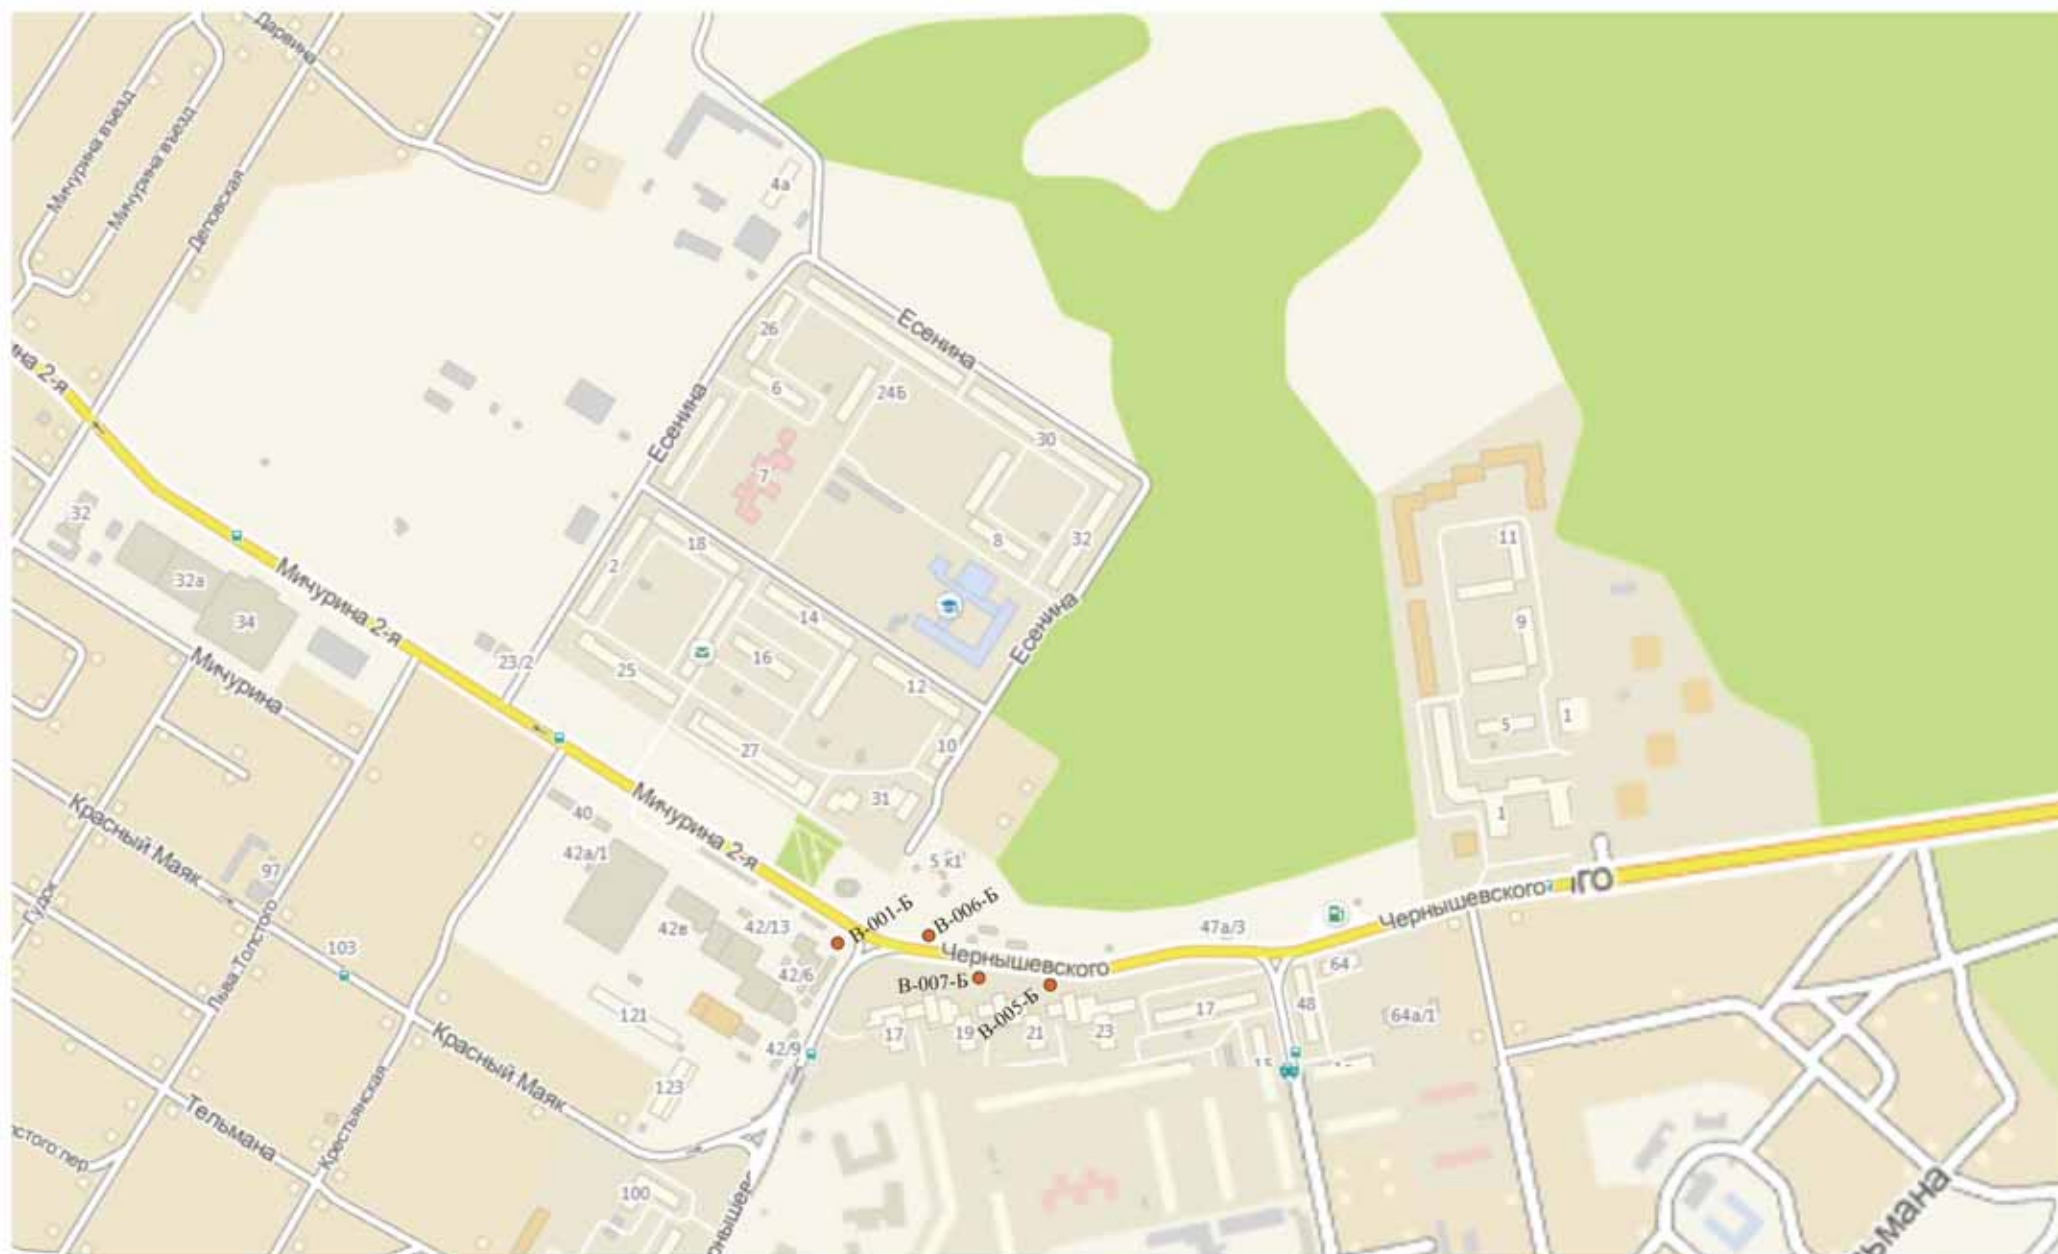

Сектор 68



Схема размещения рекламных конструкций на территории города Брянска.

Советский район.

Схема размещения рекламных конструкций С-002-Б, С-003-Б, С-008-Б, С-012-Б, С-012-РКО, С-015-РКО, С-023-РКО, С-024-РКО.



Схема размещения рекламных конструкций на территории города Брянска.

Советский район.

Схема размещения рекламных конструкций С-001-РКО, С-002-РКО,  
С-011-РКО, С-013-РКО, С-014-РКО, С-016-РКО, С-017-РКО, С-018-РКО, С-019-РКО, С-039-РКО.

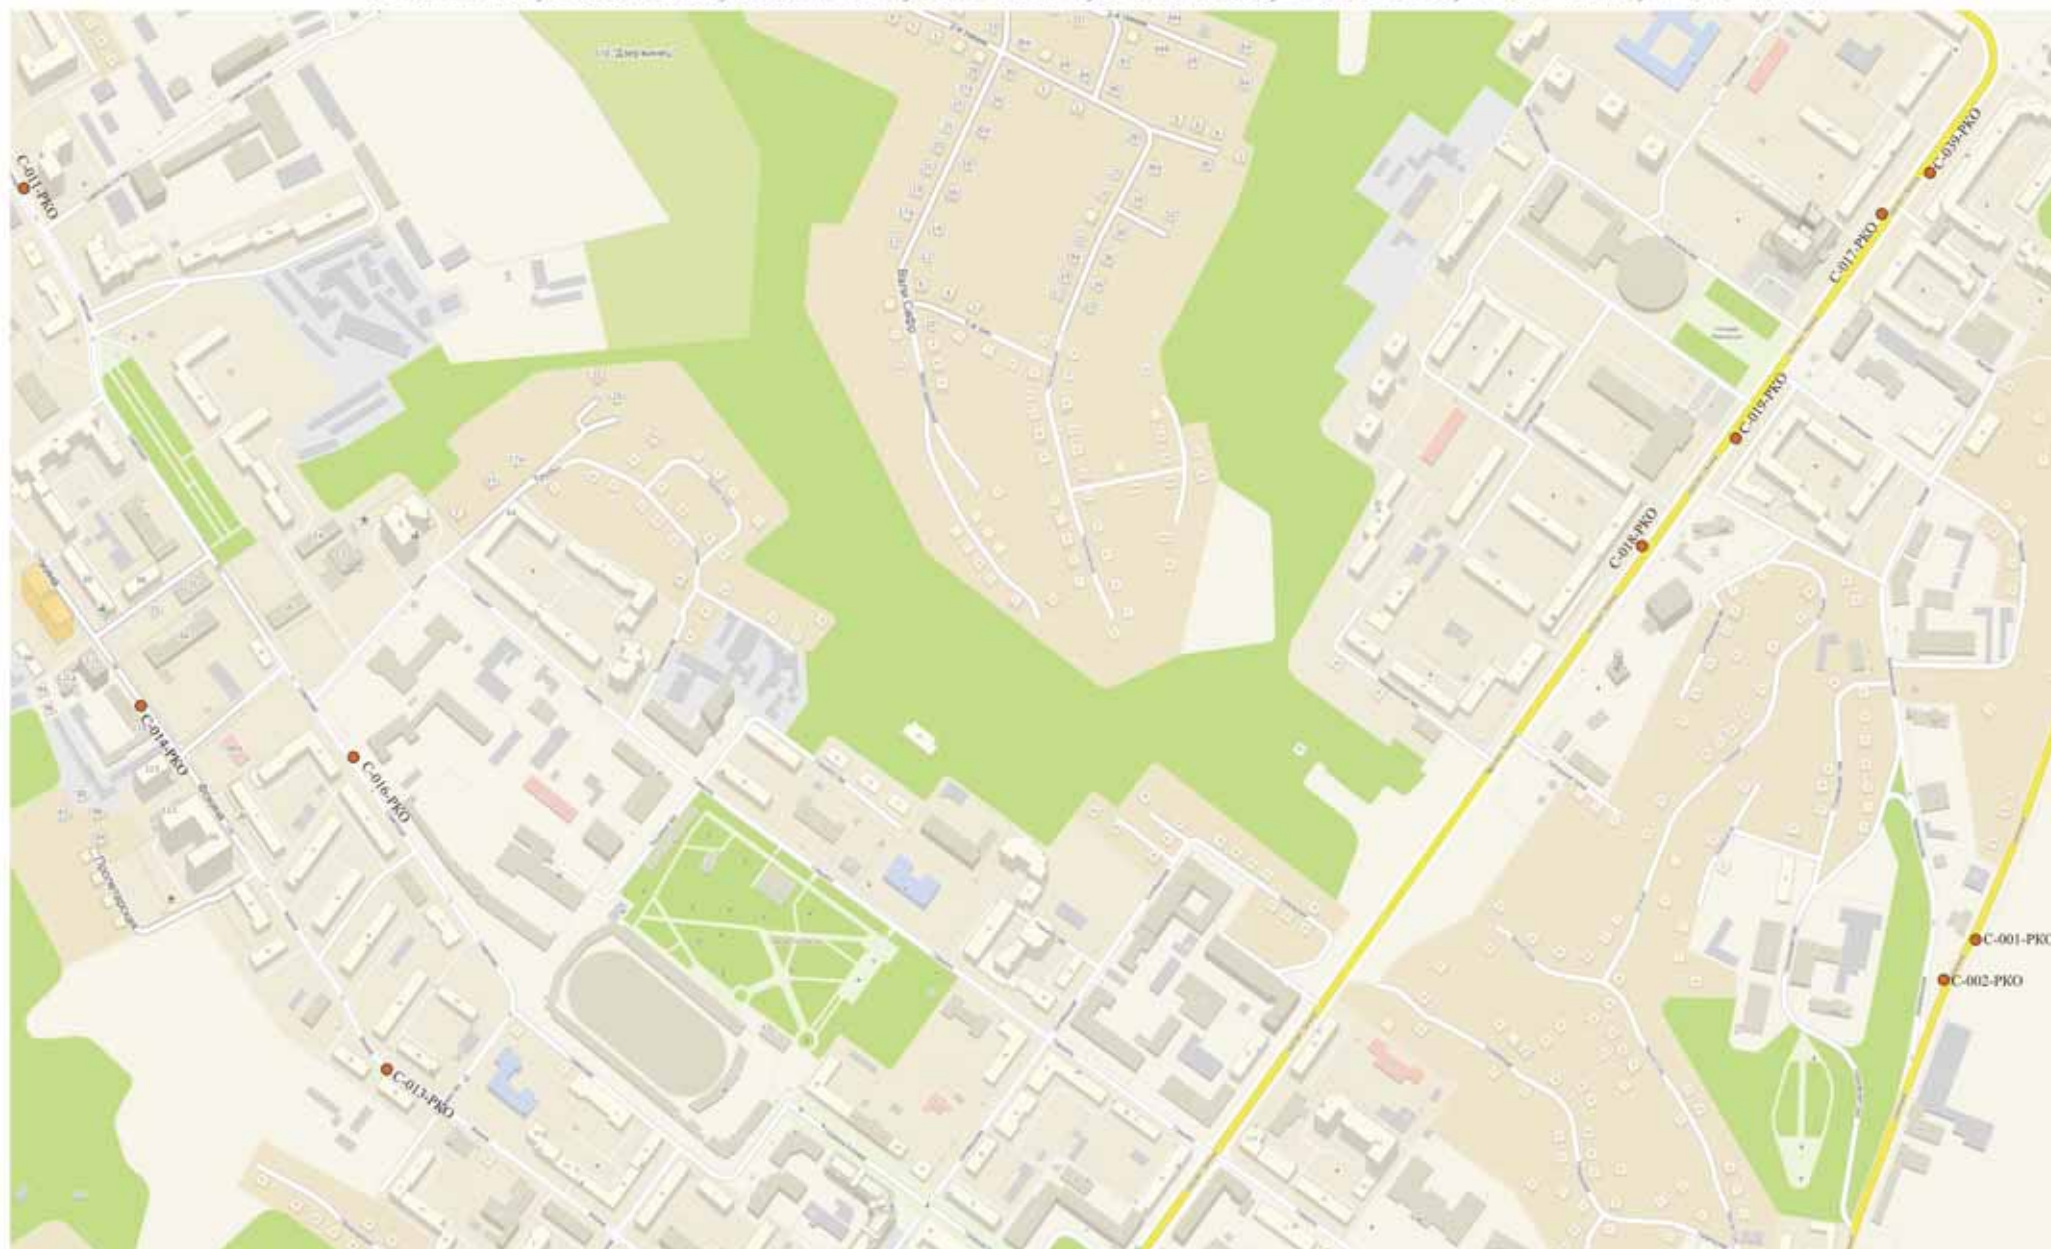




Схема размещения рекламных конструкций на территории города Брянска.

Володарский район.

Схема размещения рекламных конструкций: В-008-Б, В-009-Б

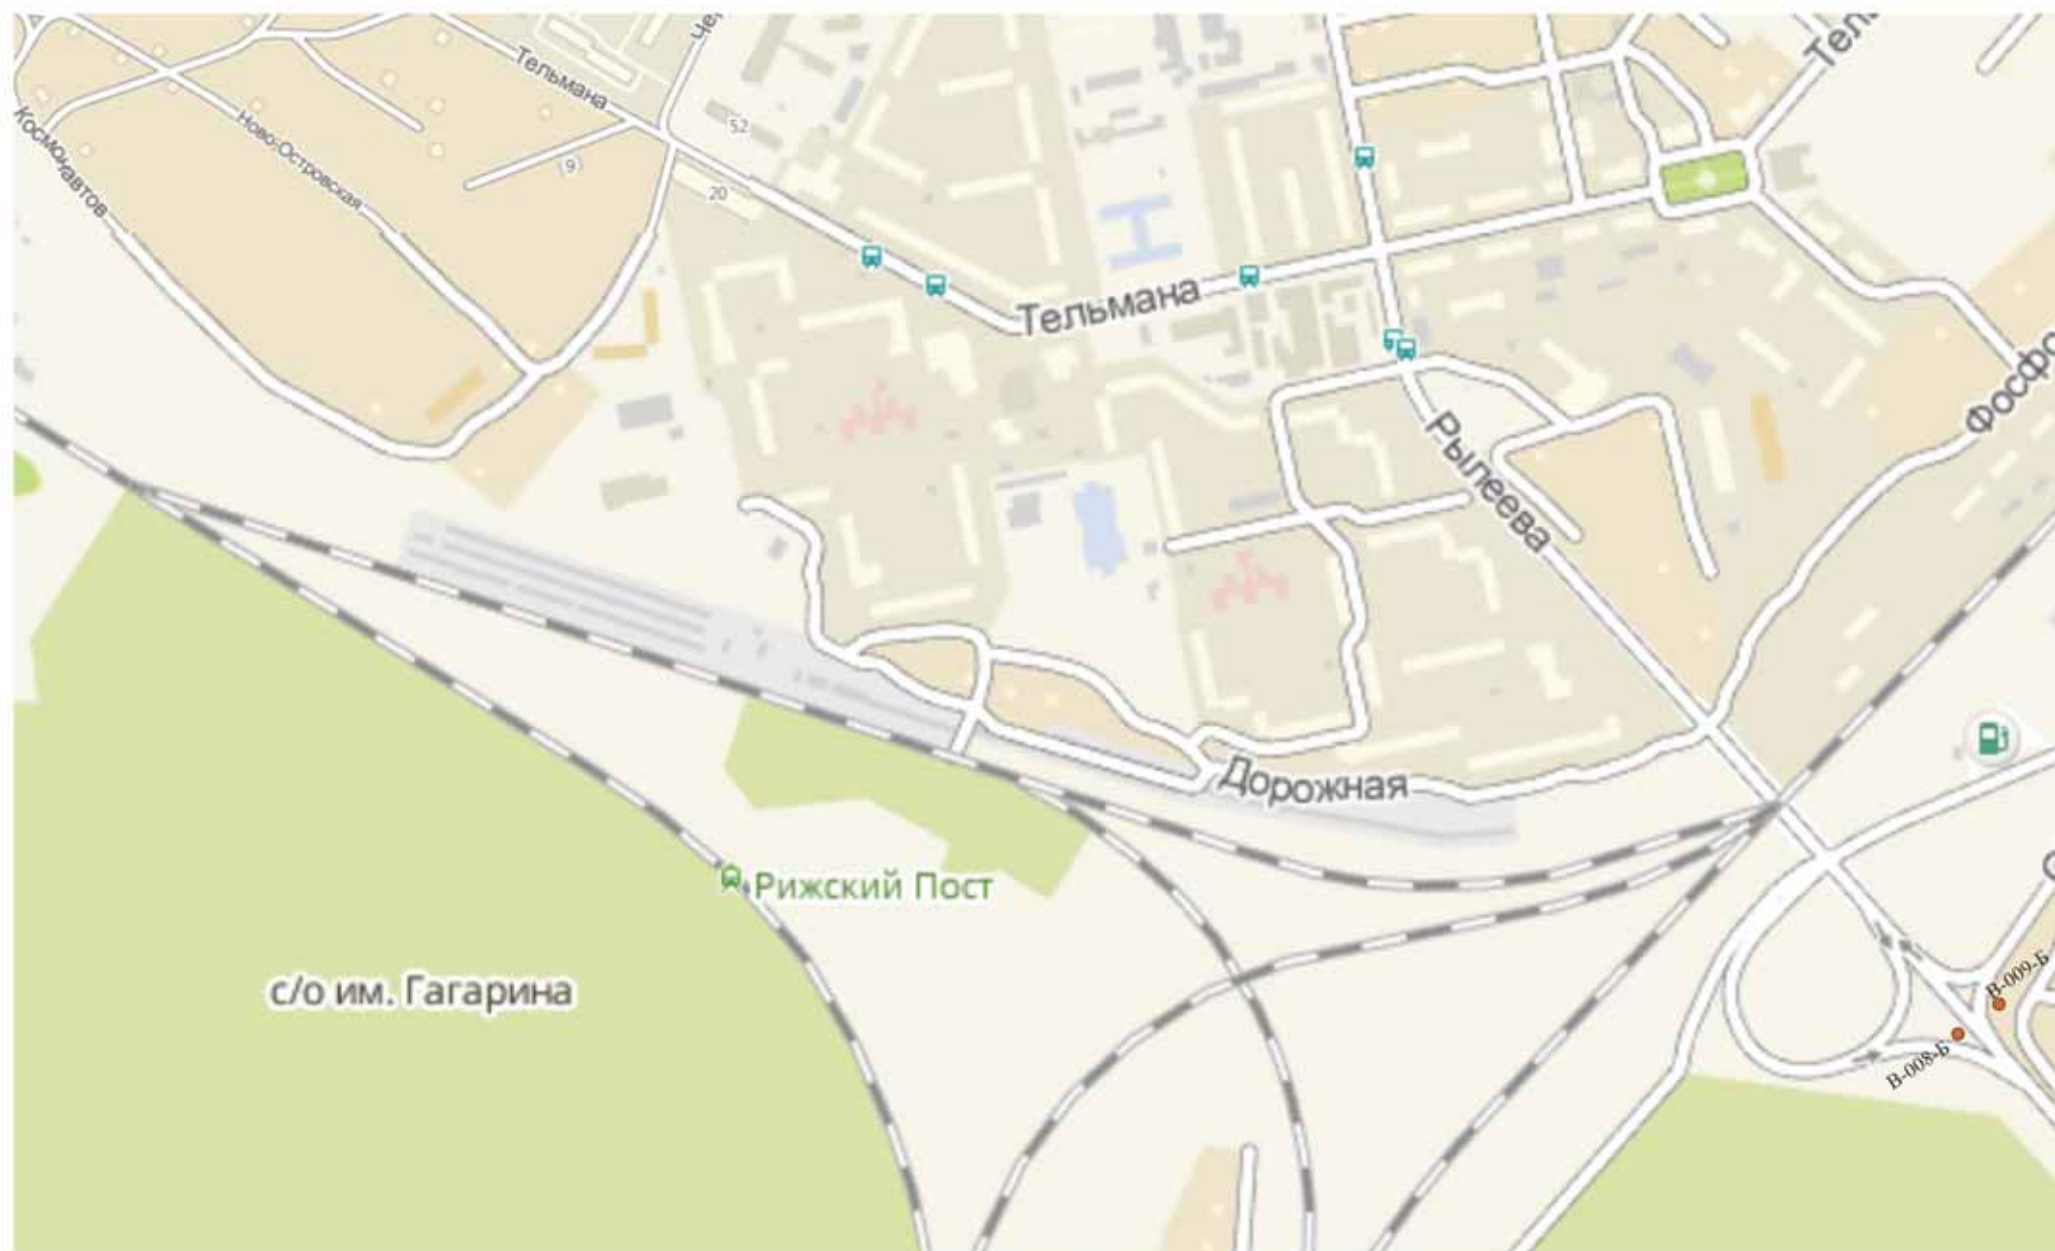


Схема размещения рекламных конструкций на территории города Брянска.  
Володарский район.  
Схема размещения рекламных конструкций: В-001-РКО, В-002-РКО, В-003-РКО.

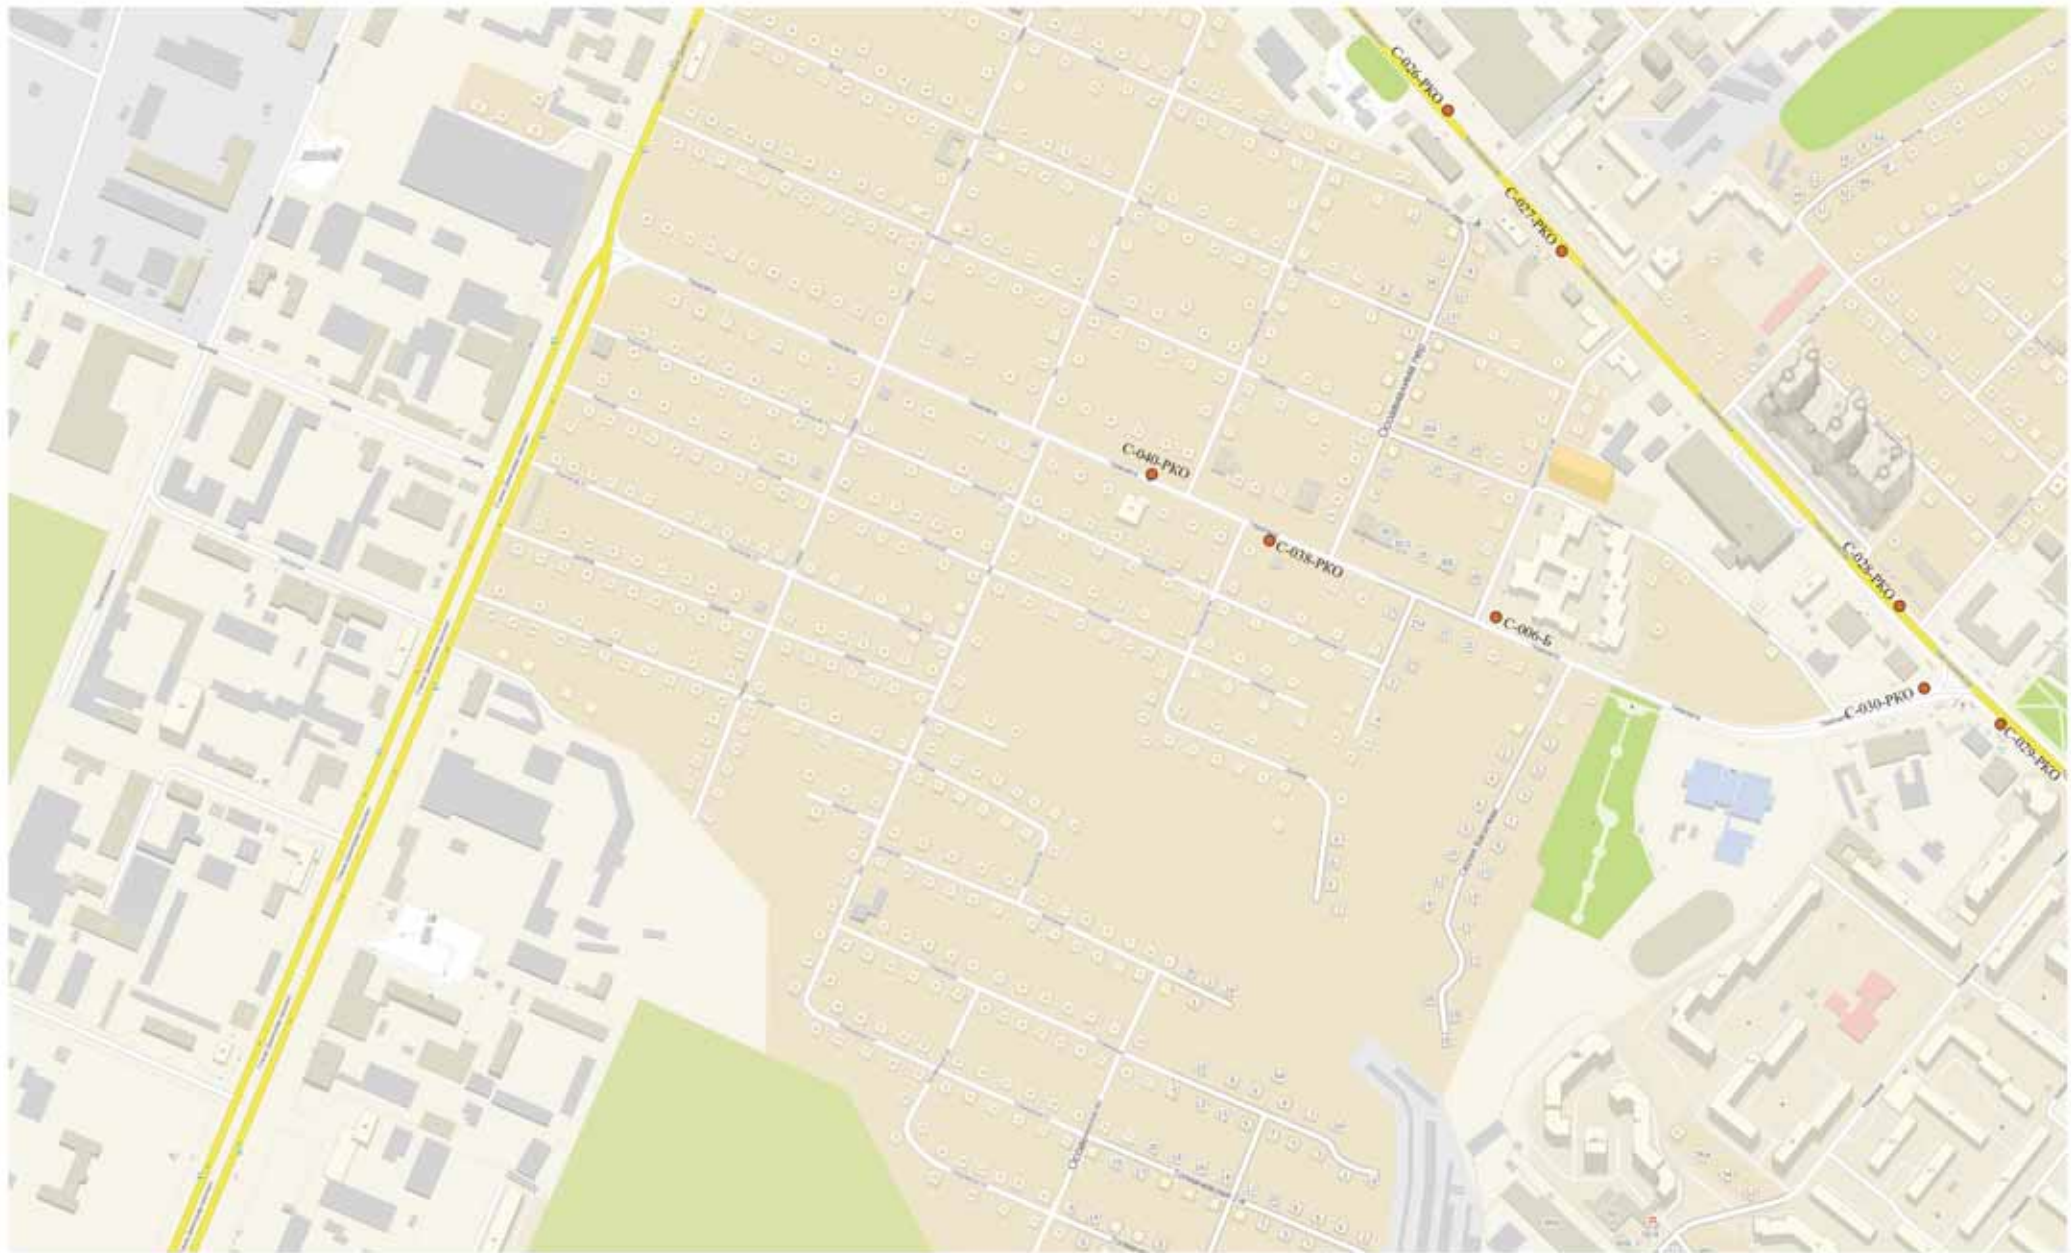




Схема размещения рекламных конструкций на территории города Брянска.

Советский район.

Схема размещения рекламной конструкции: С-006-Б, С-026-РКО, С-027-РКО, С-028-РКО, С-029-РКО, С-030-РКО, С-038-РКО, С-040-РКО.





# Схема размещения рекламных конструкций на территории города Брянска.

Советский район.

Схема размещения рекламных конструкций: С-001-Б, С-001-СФ - С-010-СФ, С-001-П, С-002-П, С-003-П, С-004-П, С-005-П, С-001-ТА, С-001-СЭ, С-003-РКО, С-004-РКО, С-005-РКО, С-020-РКО, С-032-РКО, С-037-РКО.


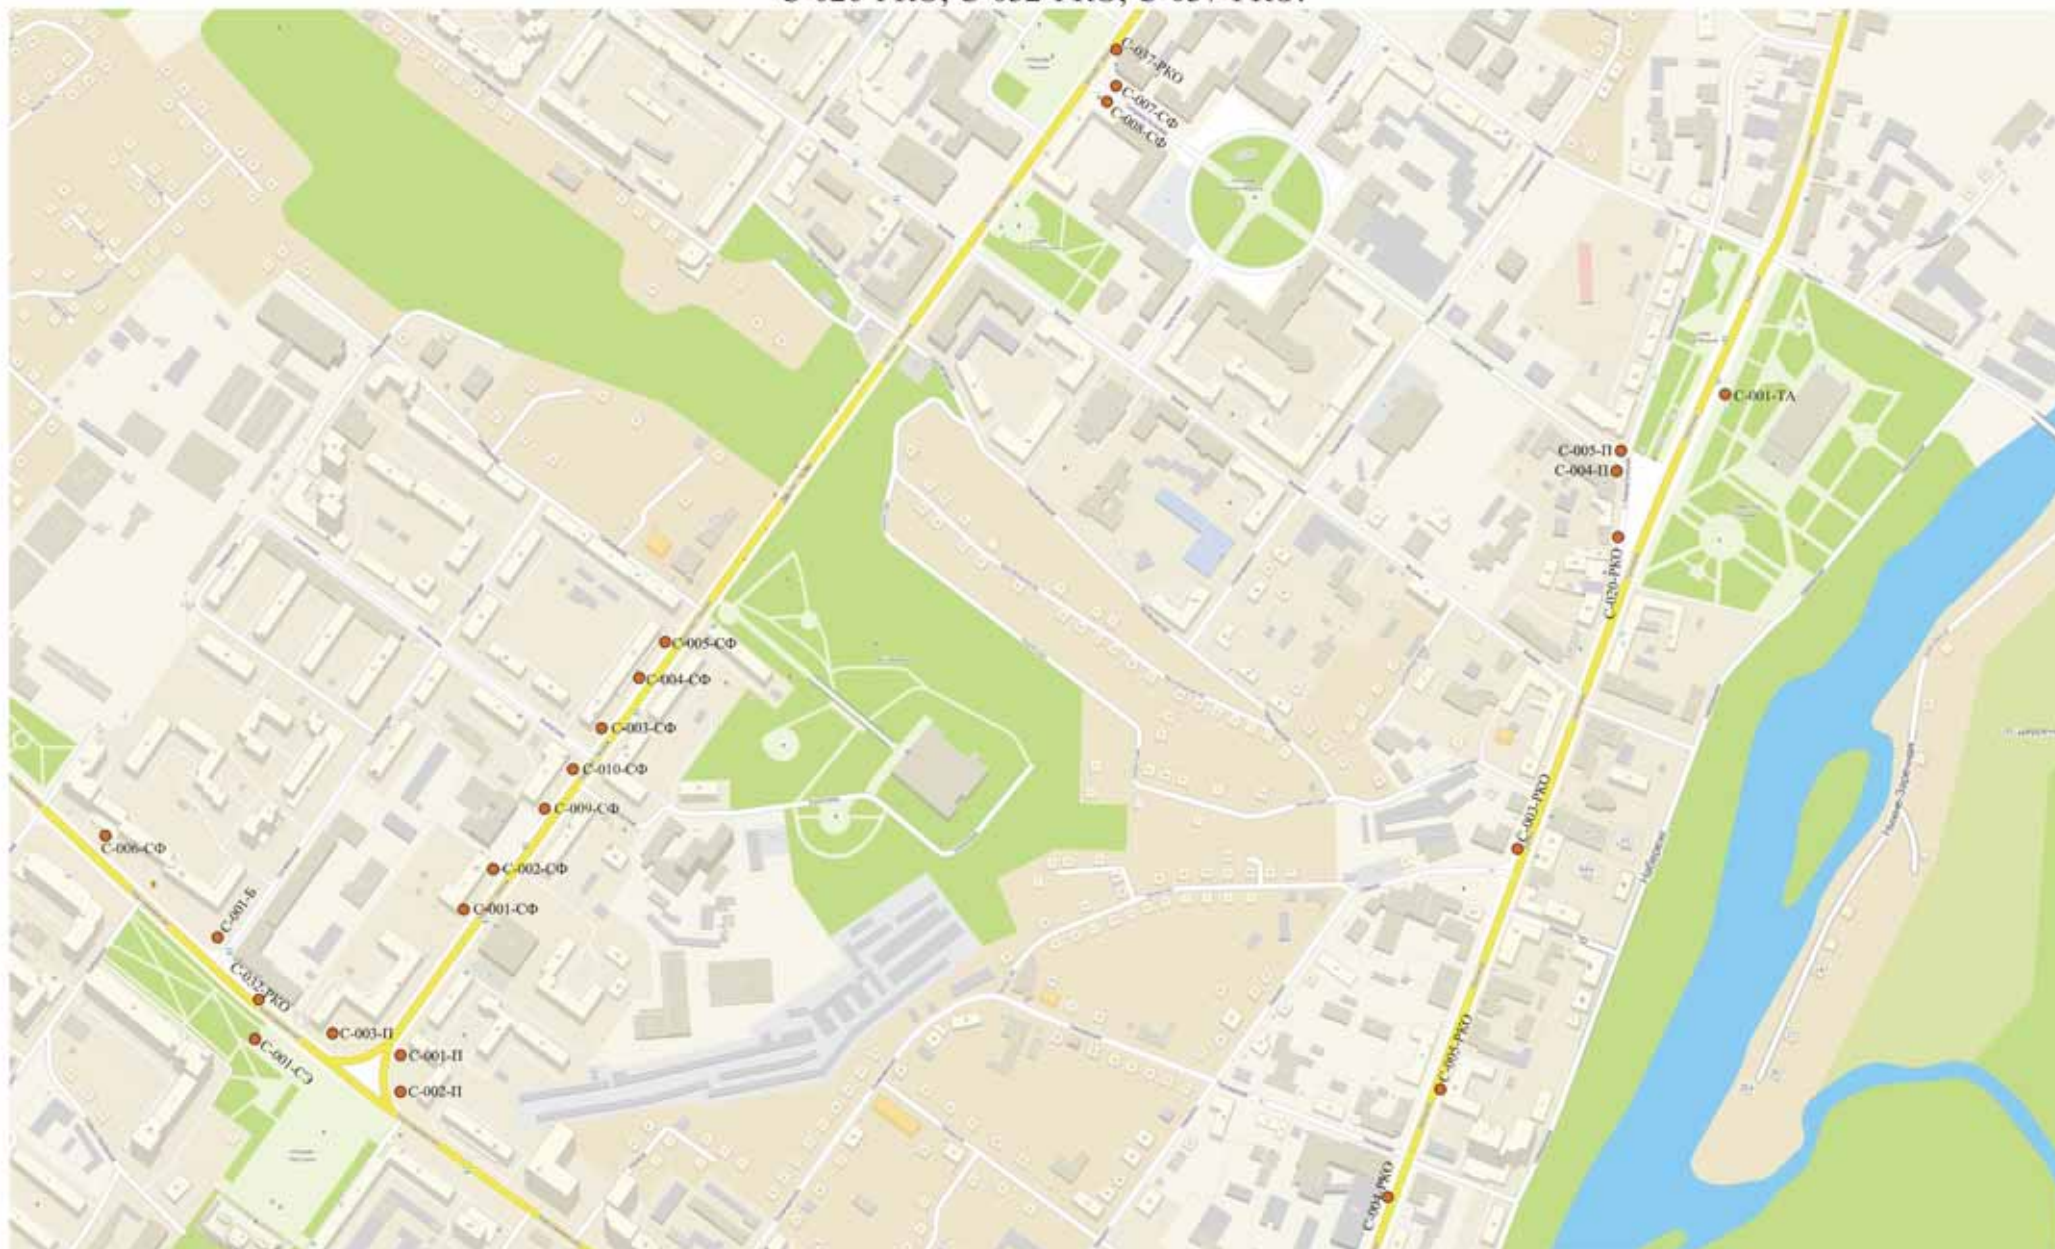




Схема размещения рекламных конструкций на территории города Брянска.  
Володарский район.  
Схема размещения рекламных конструкций: В-013-РКО, В-010-РКО.

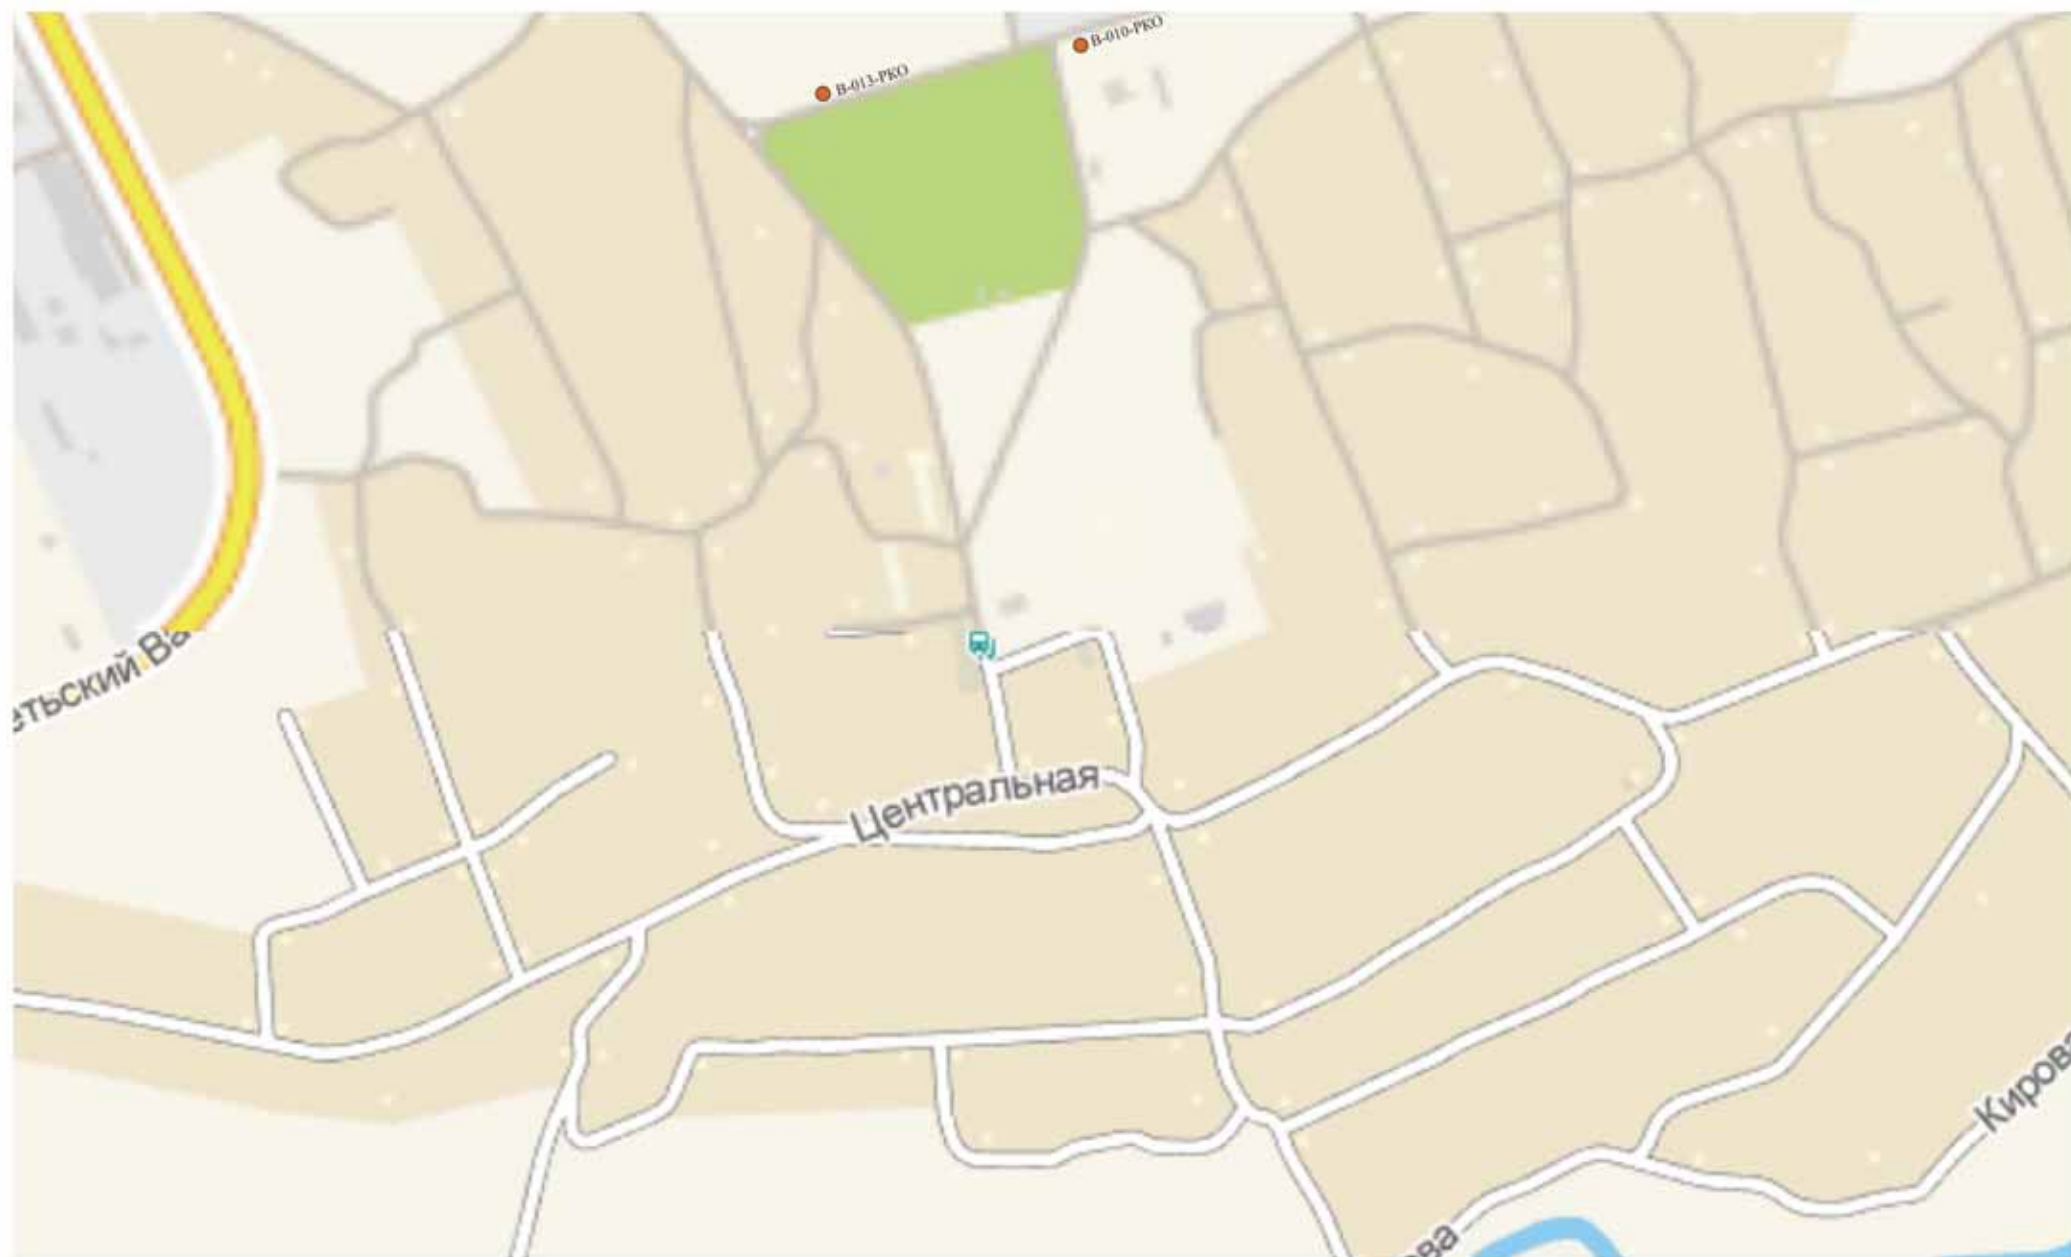


Сектор 88

Схема размещения рекламных конструкций на территории города Брянска.

Советский район.

Схема размещения рекламных конструкций: С-010-Б

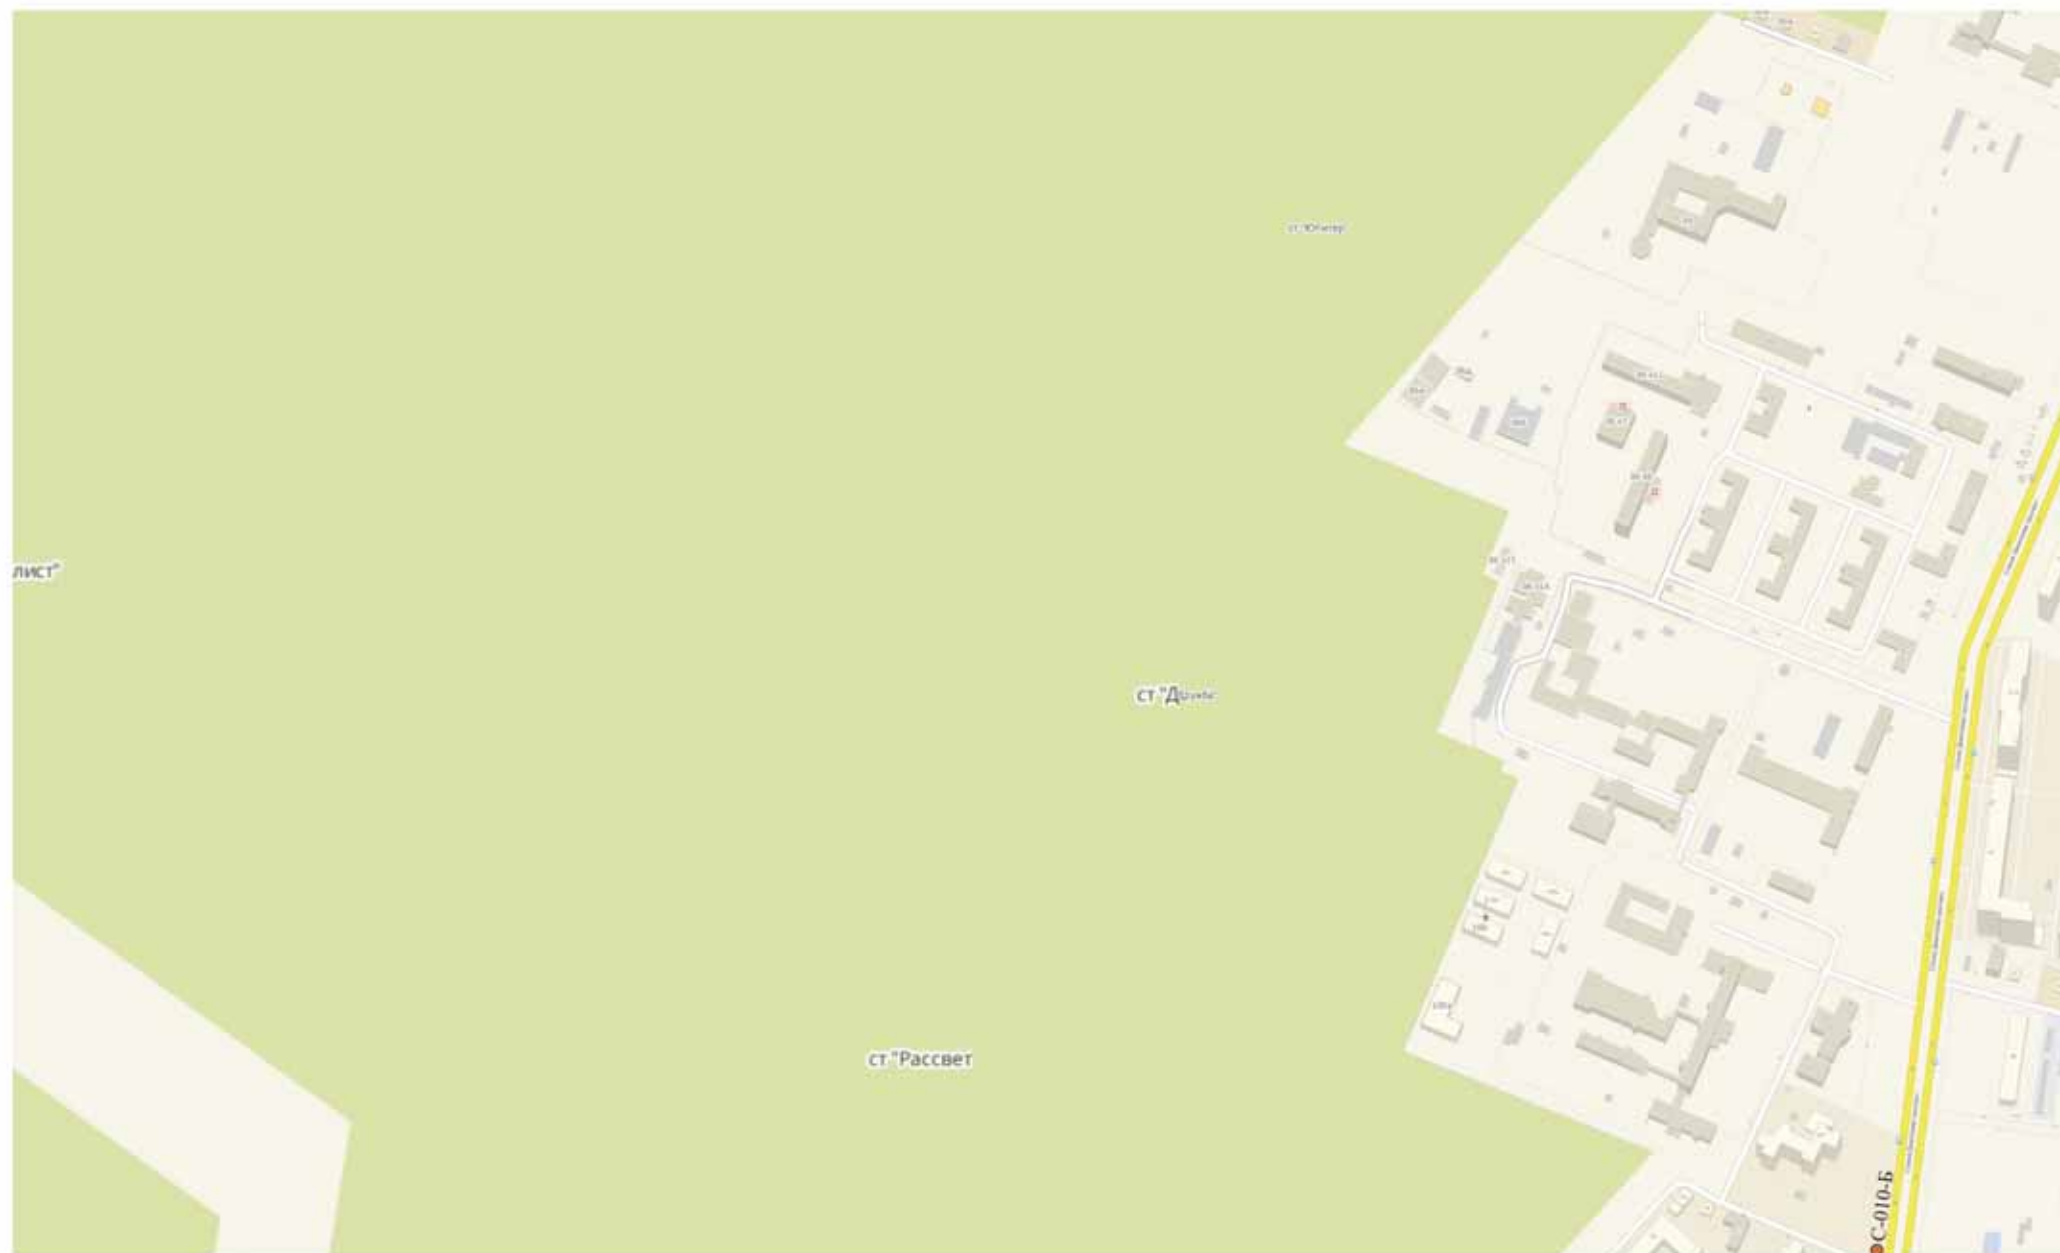

Сектор 91



Схема размещения рекламных конструкций на территории города Брянска.  
Советский район.  
Схема размещения рекламных конструкций: С-025-РКО.

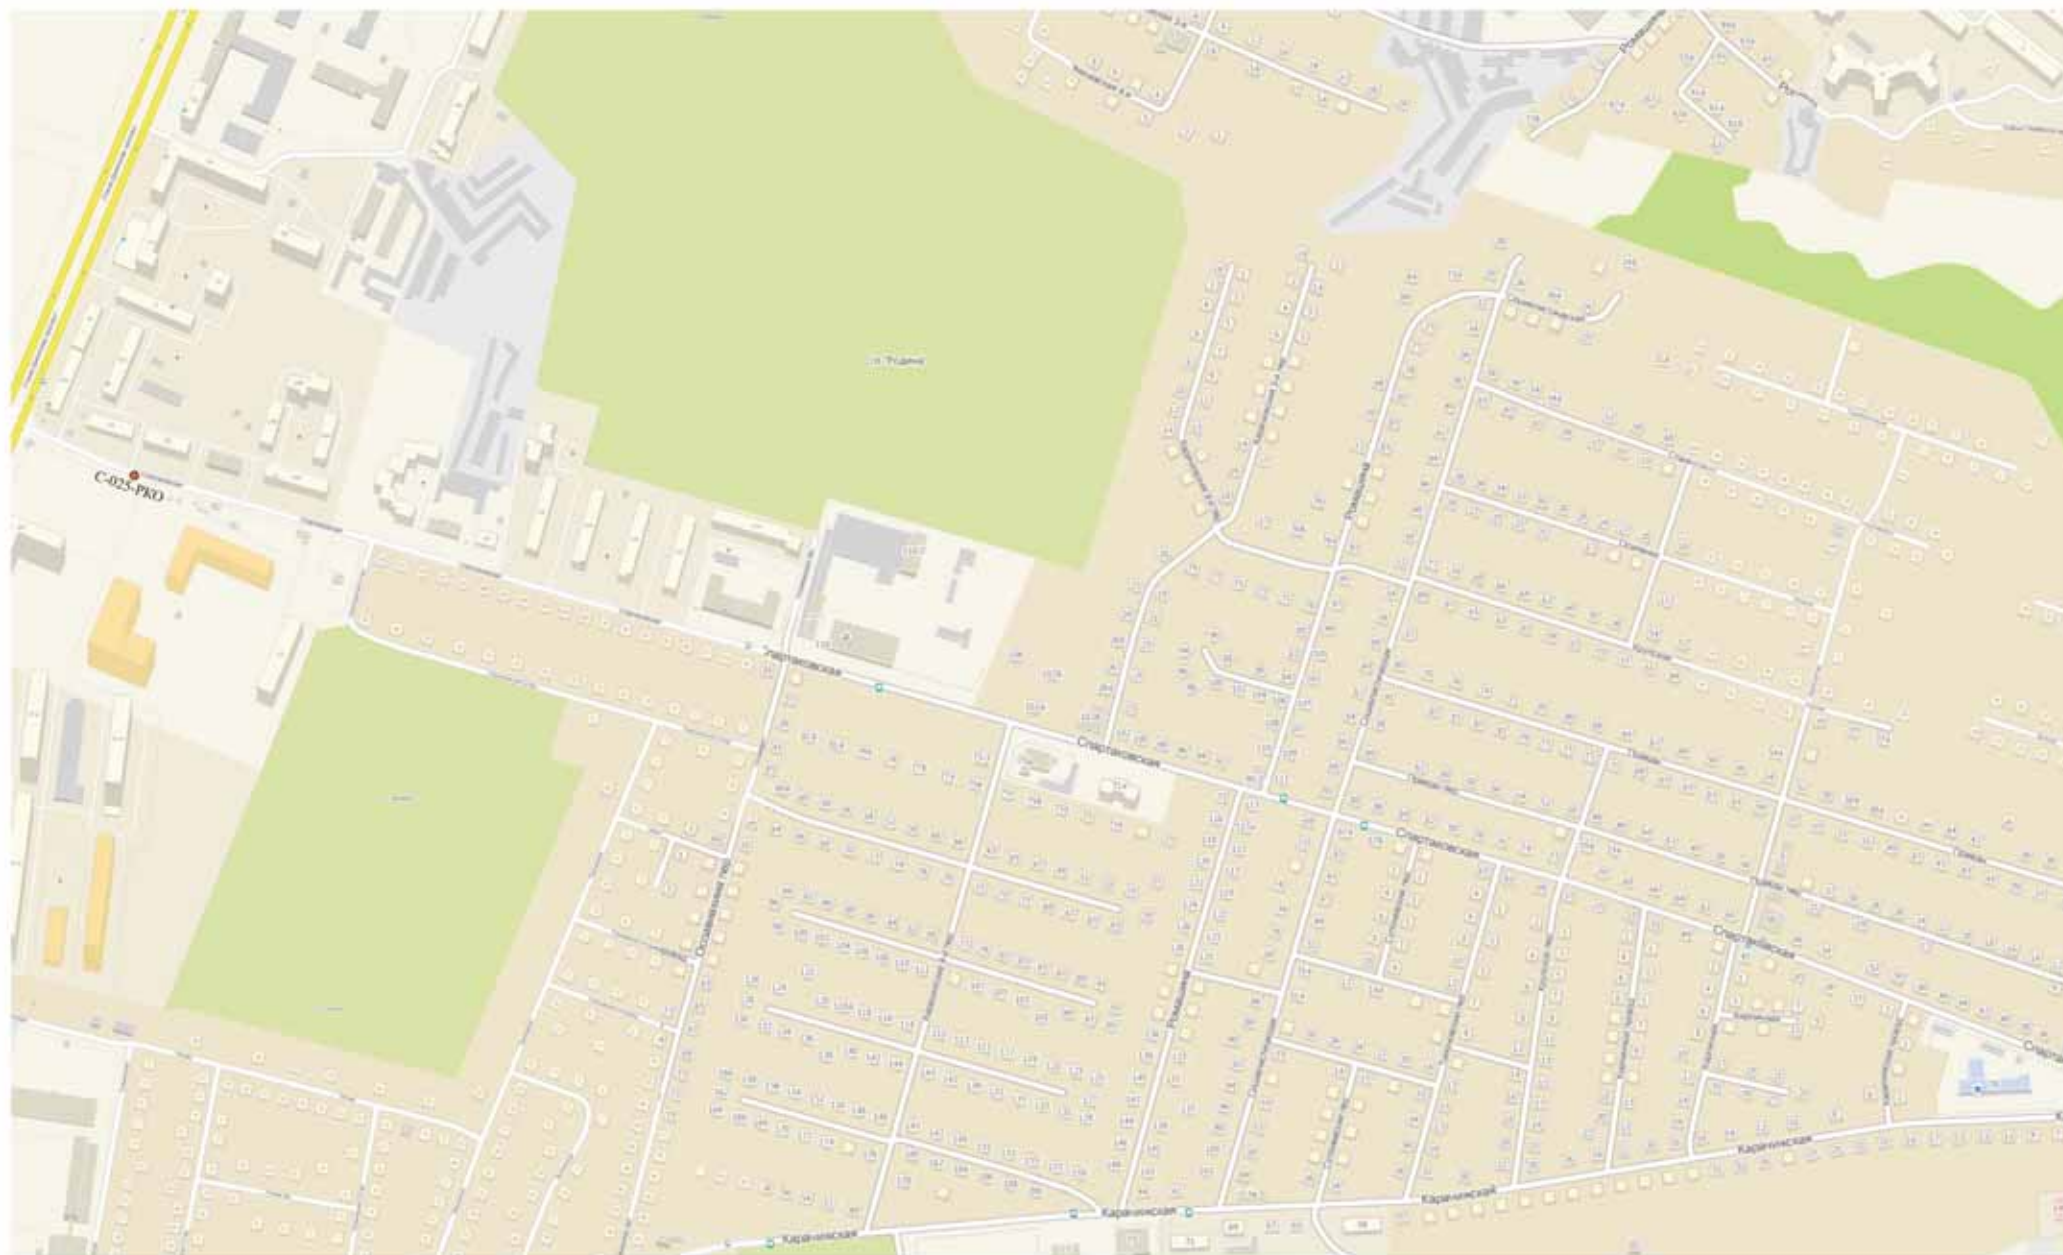


Схема размещения рекламных конструкций на территории города Брянска.

Советский район.

Схема размещения рекламных конструкций: С-005-Б, С-019-Б, С-001-МС, С-006-РКО, С-031-РКО.


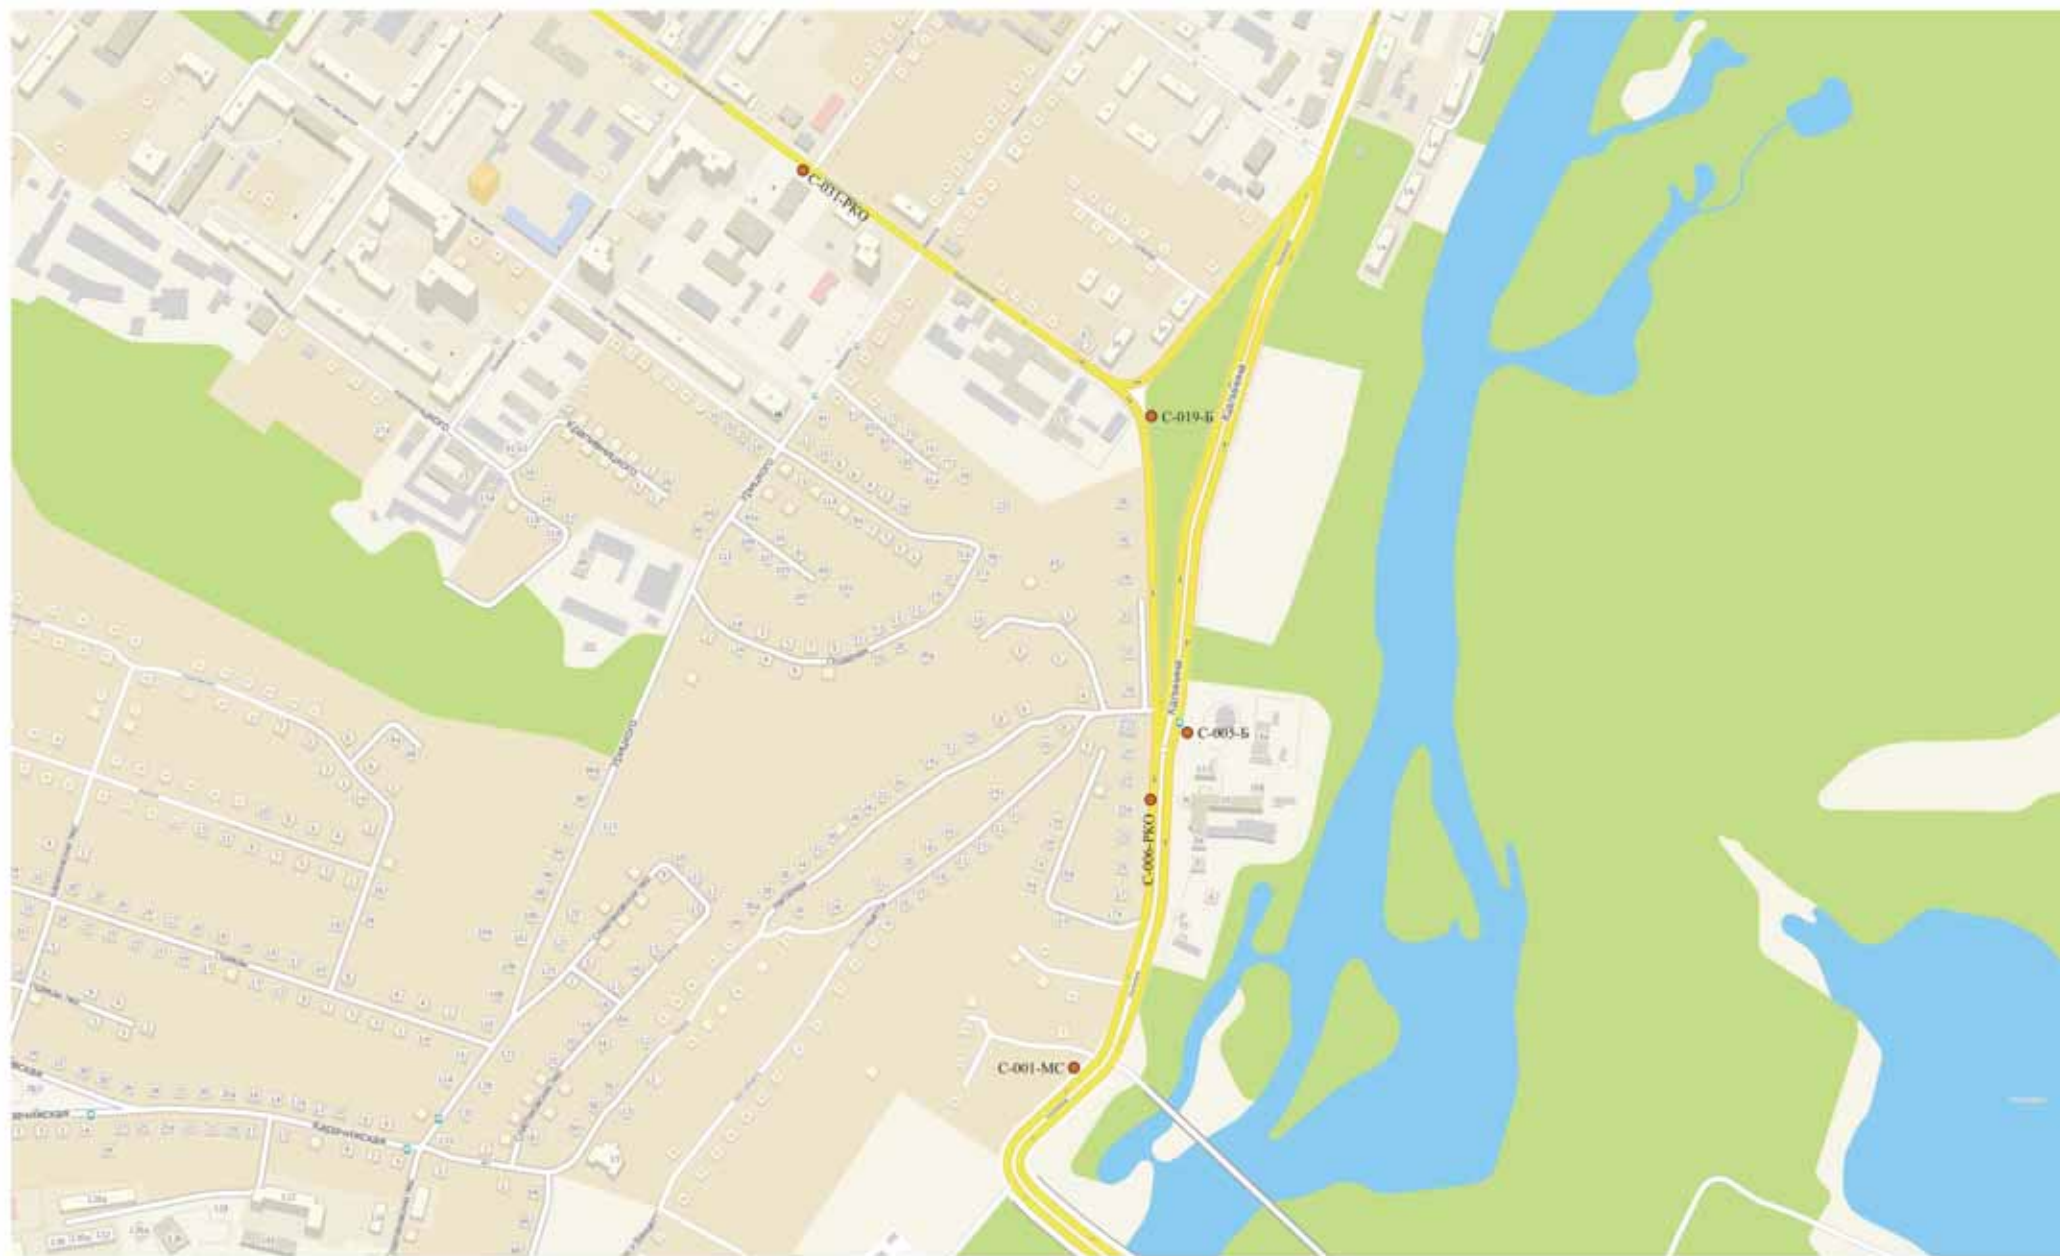




Схема размещения рекламных конструкций на территории города Брянска.

Советский район.

Схема размещения рекламных конструкций: С-011-Б

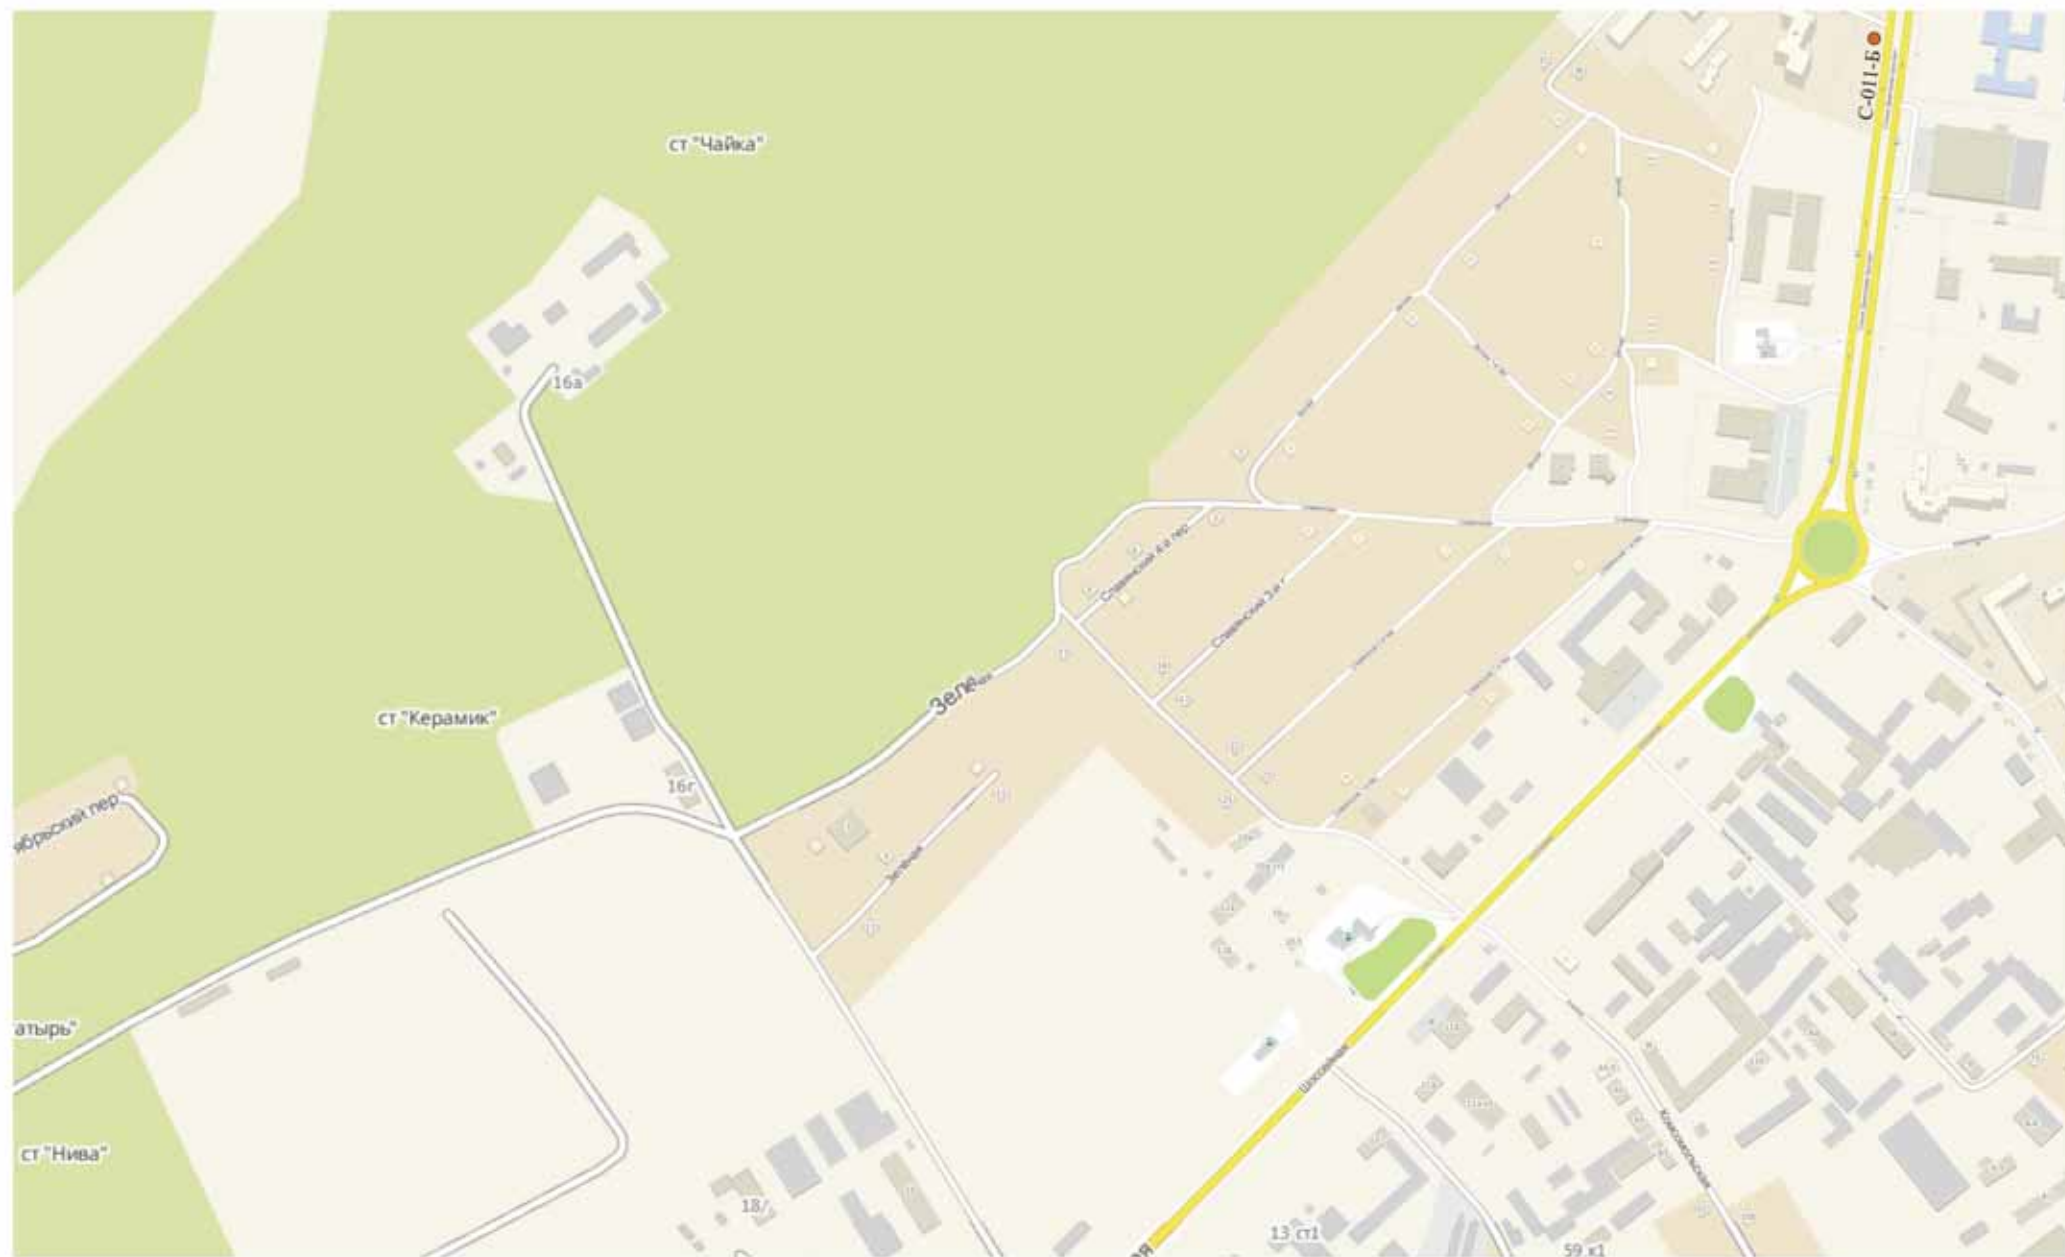

Сектор 101

Схема размещения рекламных конструкций на территории города Брянска.

Фокинский район.

Схема размещения рекламных конструкций: Ф-005-Б, Ф-006-Б, Ф-007-Б, Ф-008-Б,  
Ф-010-Б, Ф-013-Б, Ф-014-Б, Ф-015-Б, Ф-001-МС, Ф-002-МС.





Схема размещения рекламных конструкций на территории города Брянска.

Фокинский район.

Схема размещения рекламных конструкций Ф-001-Б, Ф-002-Б, Ф-017-Б, Ф-018-Б, Ф-001-П.



Схема размещения рекламных конструкций на территории города Брянска.

Фокинский район.

Схема размещения рекламных конструкций: Ф-019-Б, Ф-020-Б.

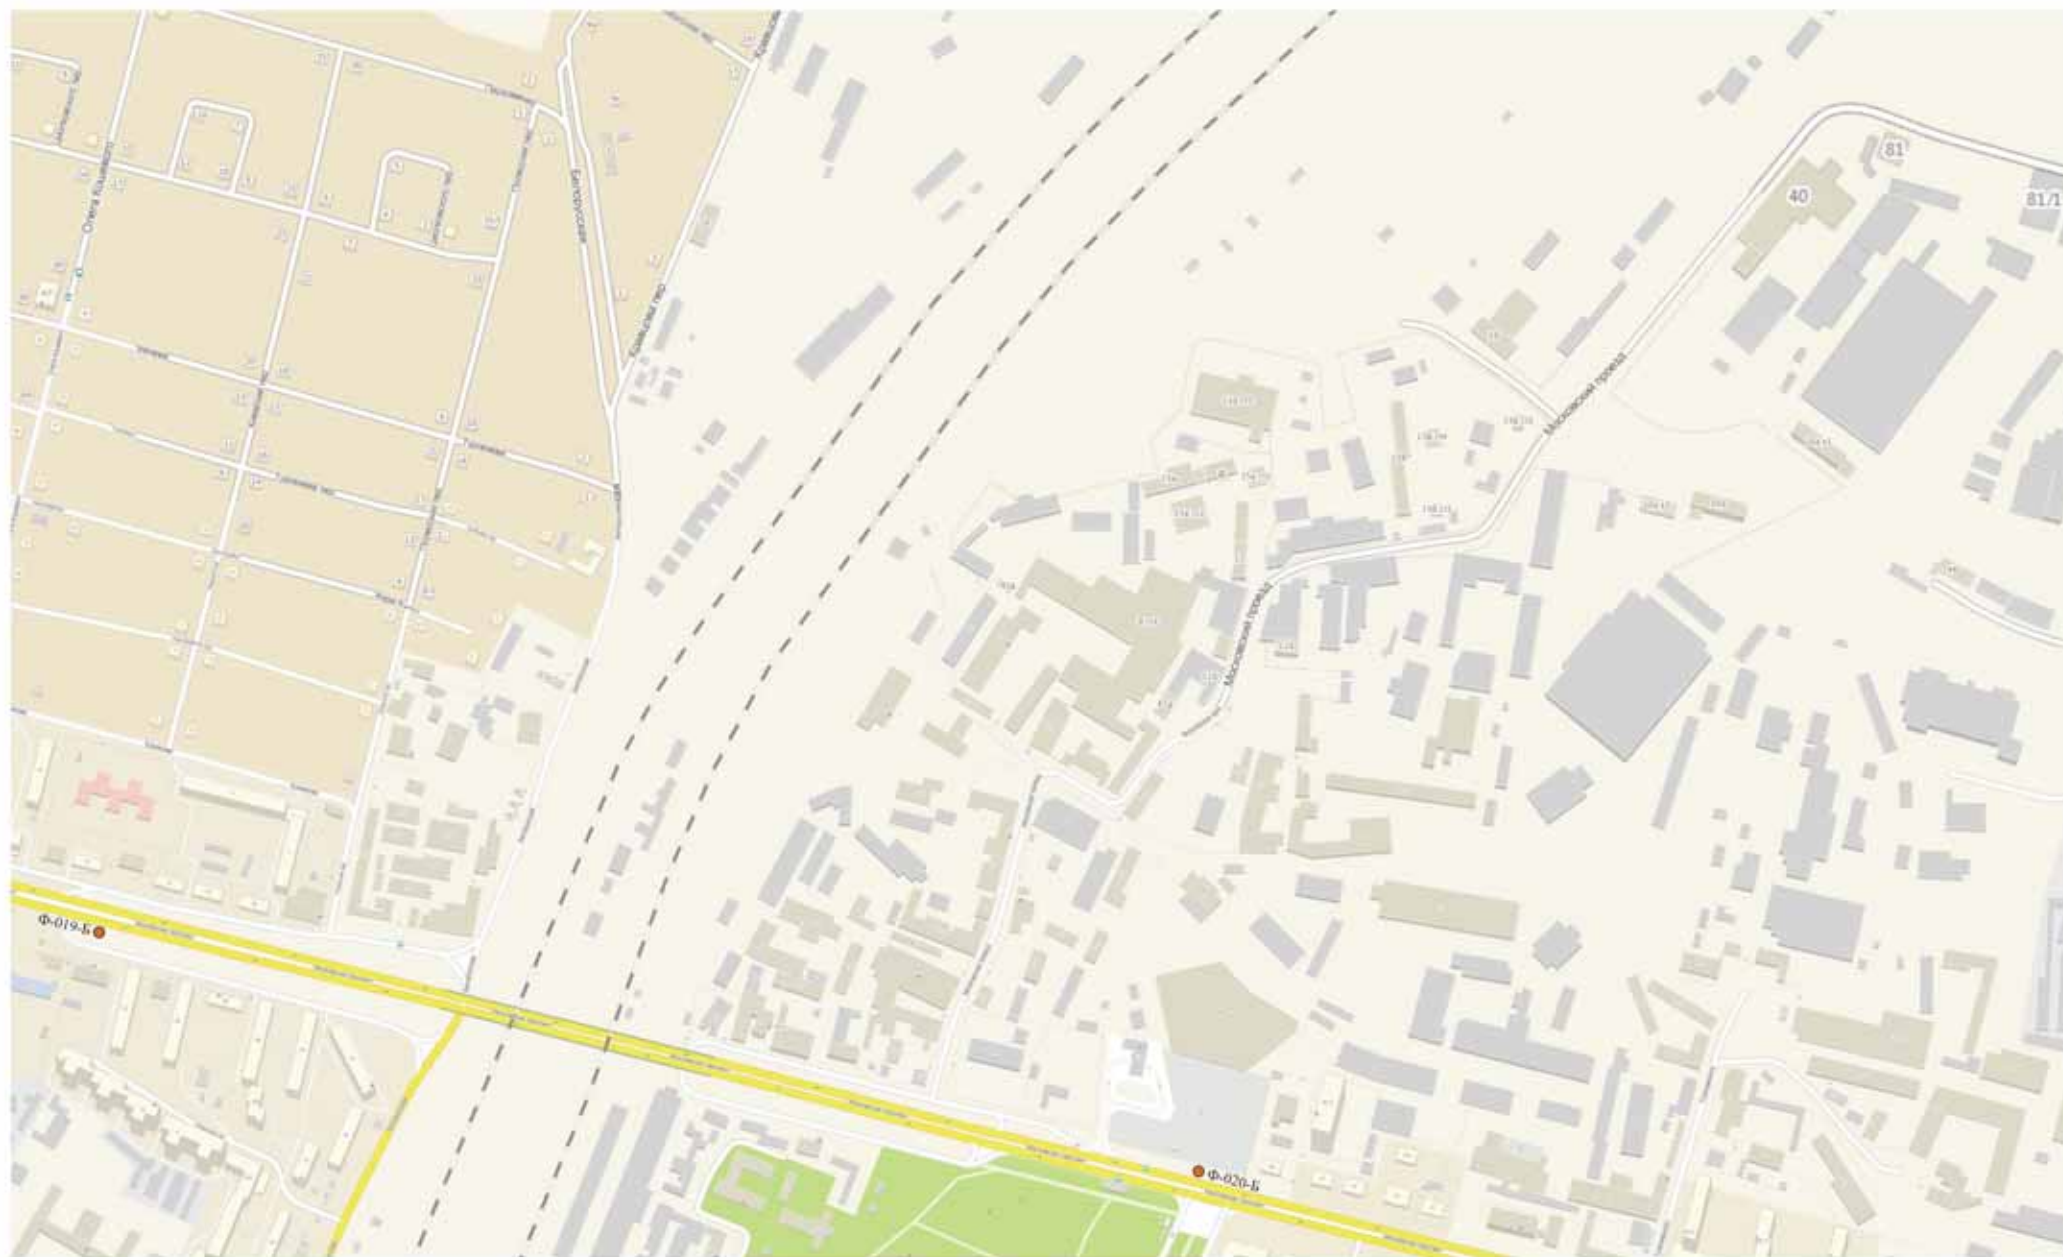




Схема размещения рекламных конструкций на территории города Брянска.  
Фокинский район.  
Схема размещения рекламных конструкций: Ф-005-РКО, Ф-006-РКО.

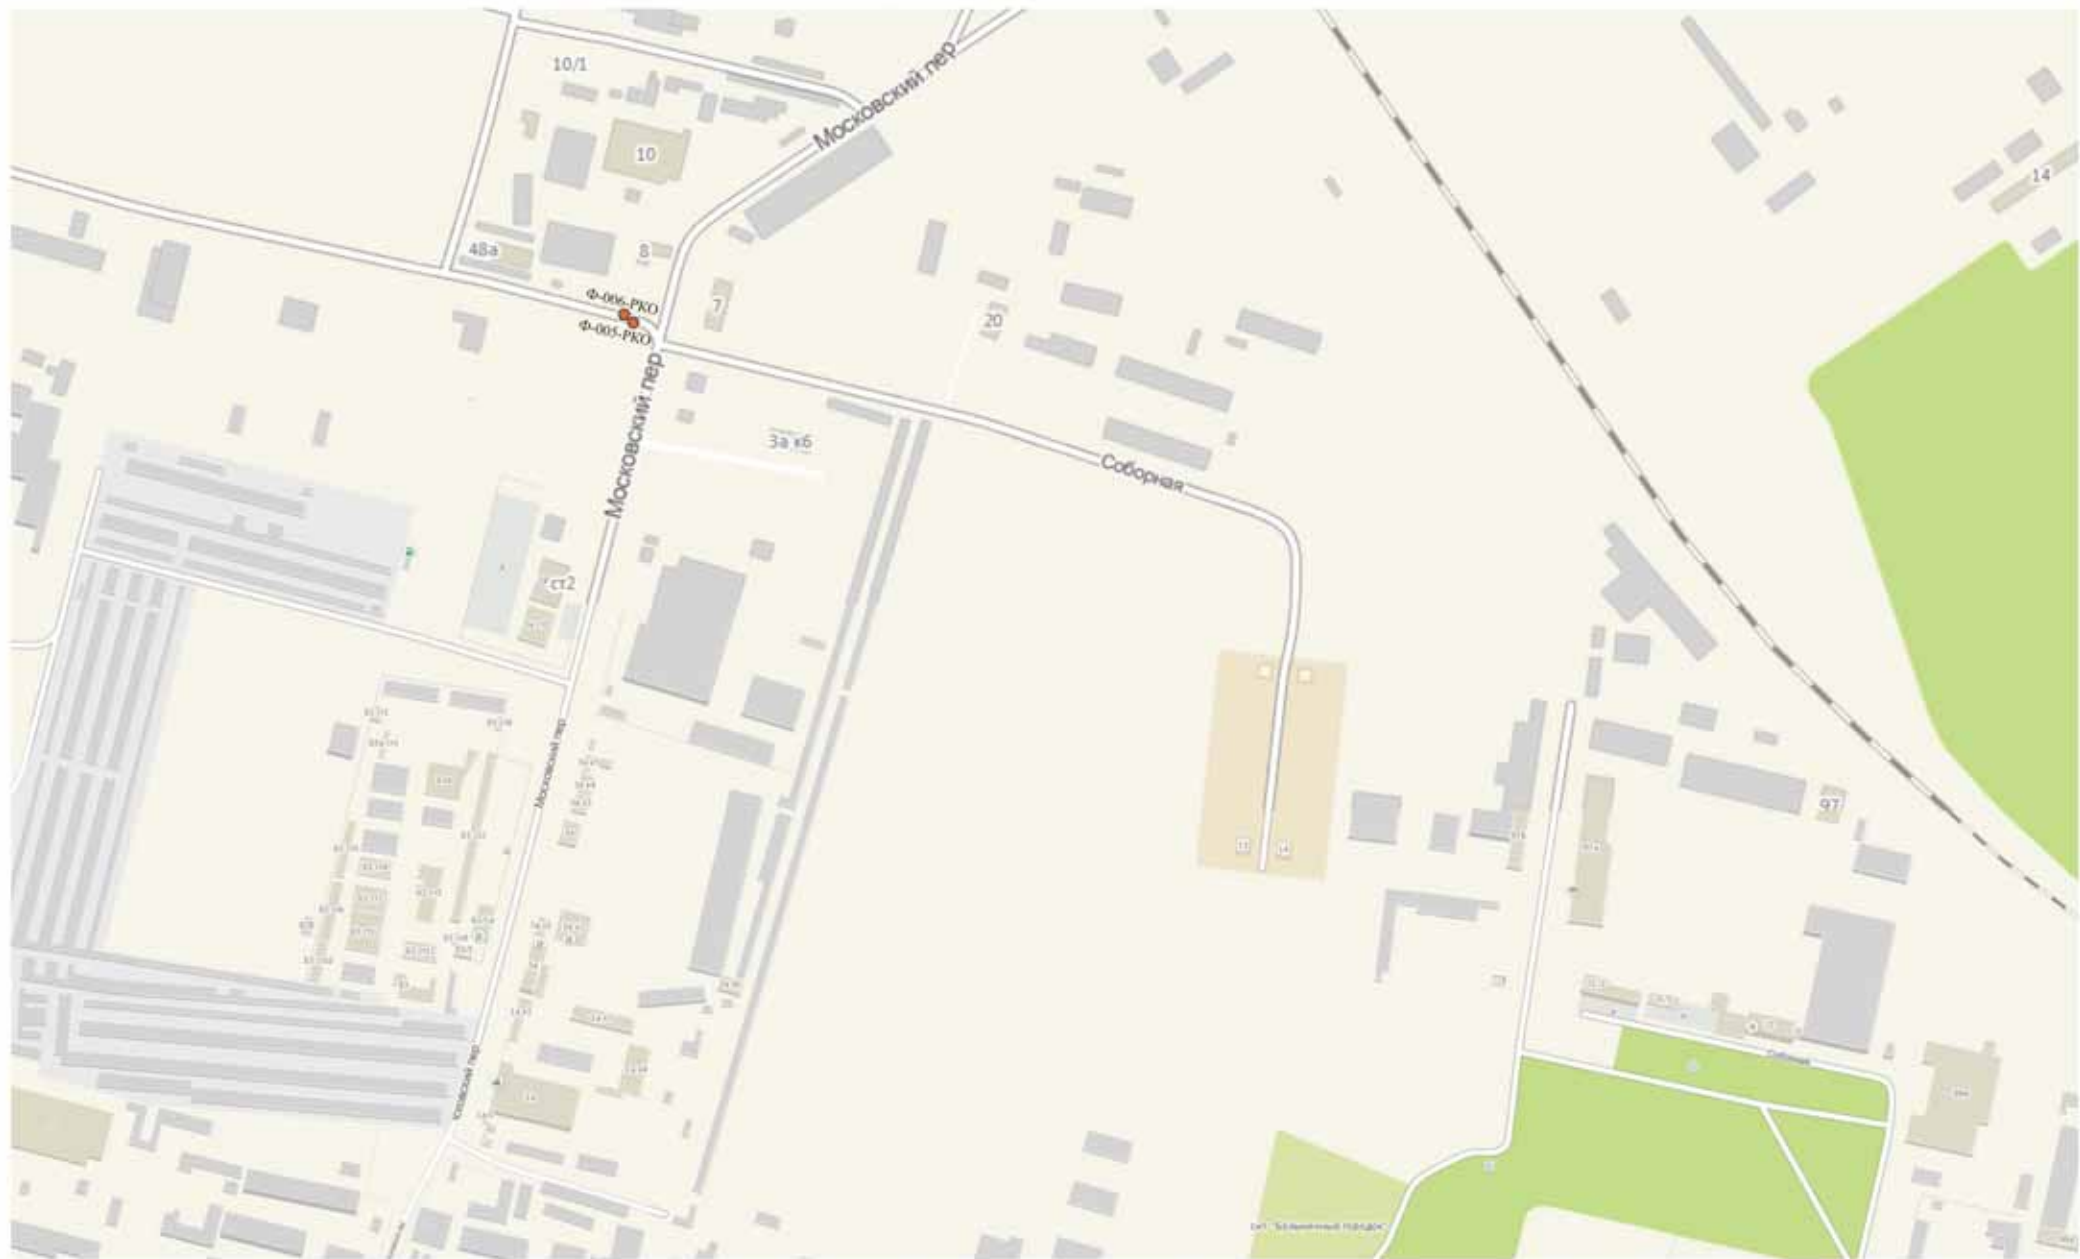


Схема размещения рекламных конструкций на территории города Брянска.

Фокинский район.

Схема размещения рекламной конструкции: Ф-003-Б, Ф-021-Б, Ф-022-Б, Ф-023-Б,  
Ф-001-ТА, Ф-009-РКО.

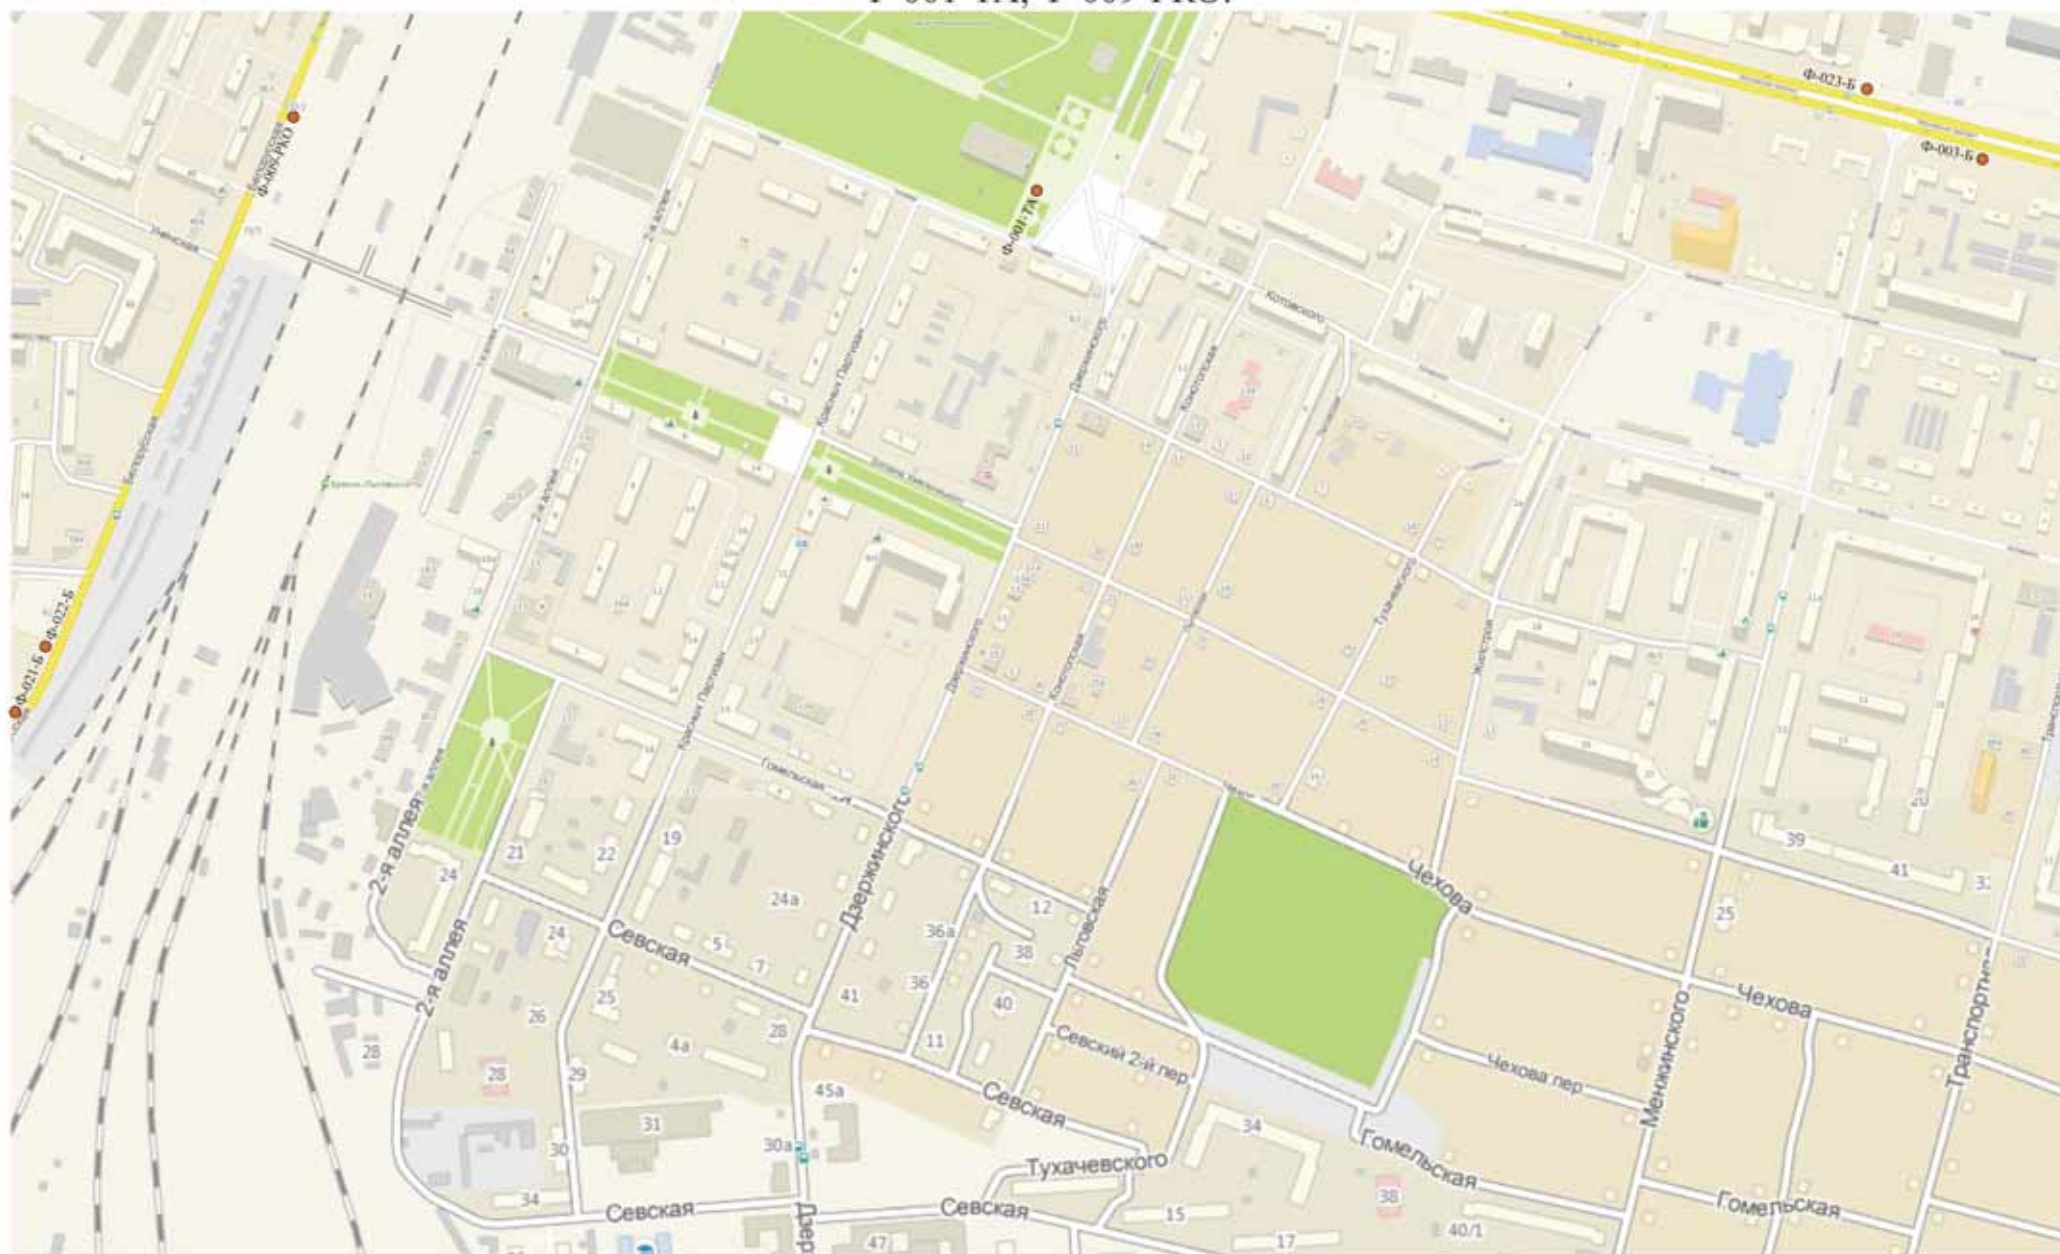




Схема размещения рекламных конструкций на территории города Брянска.

Фокинский район.

Схема размещения рекламных конструкций: Ф-004-Б, Ф-012-Б, Ф-016-Б, Ф-001-РКО, Ф-002-РКО, Ф-003-РКО, Ф-004-РКО.

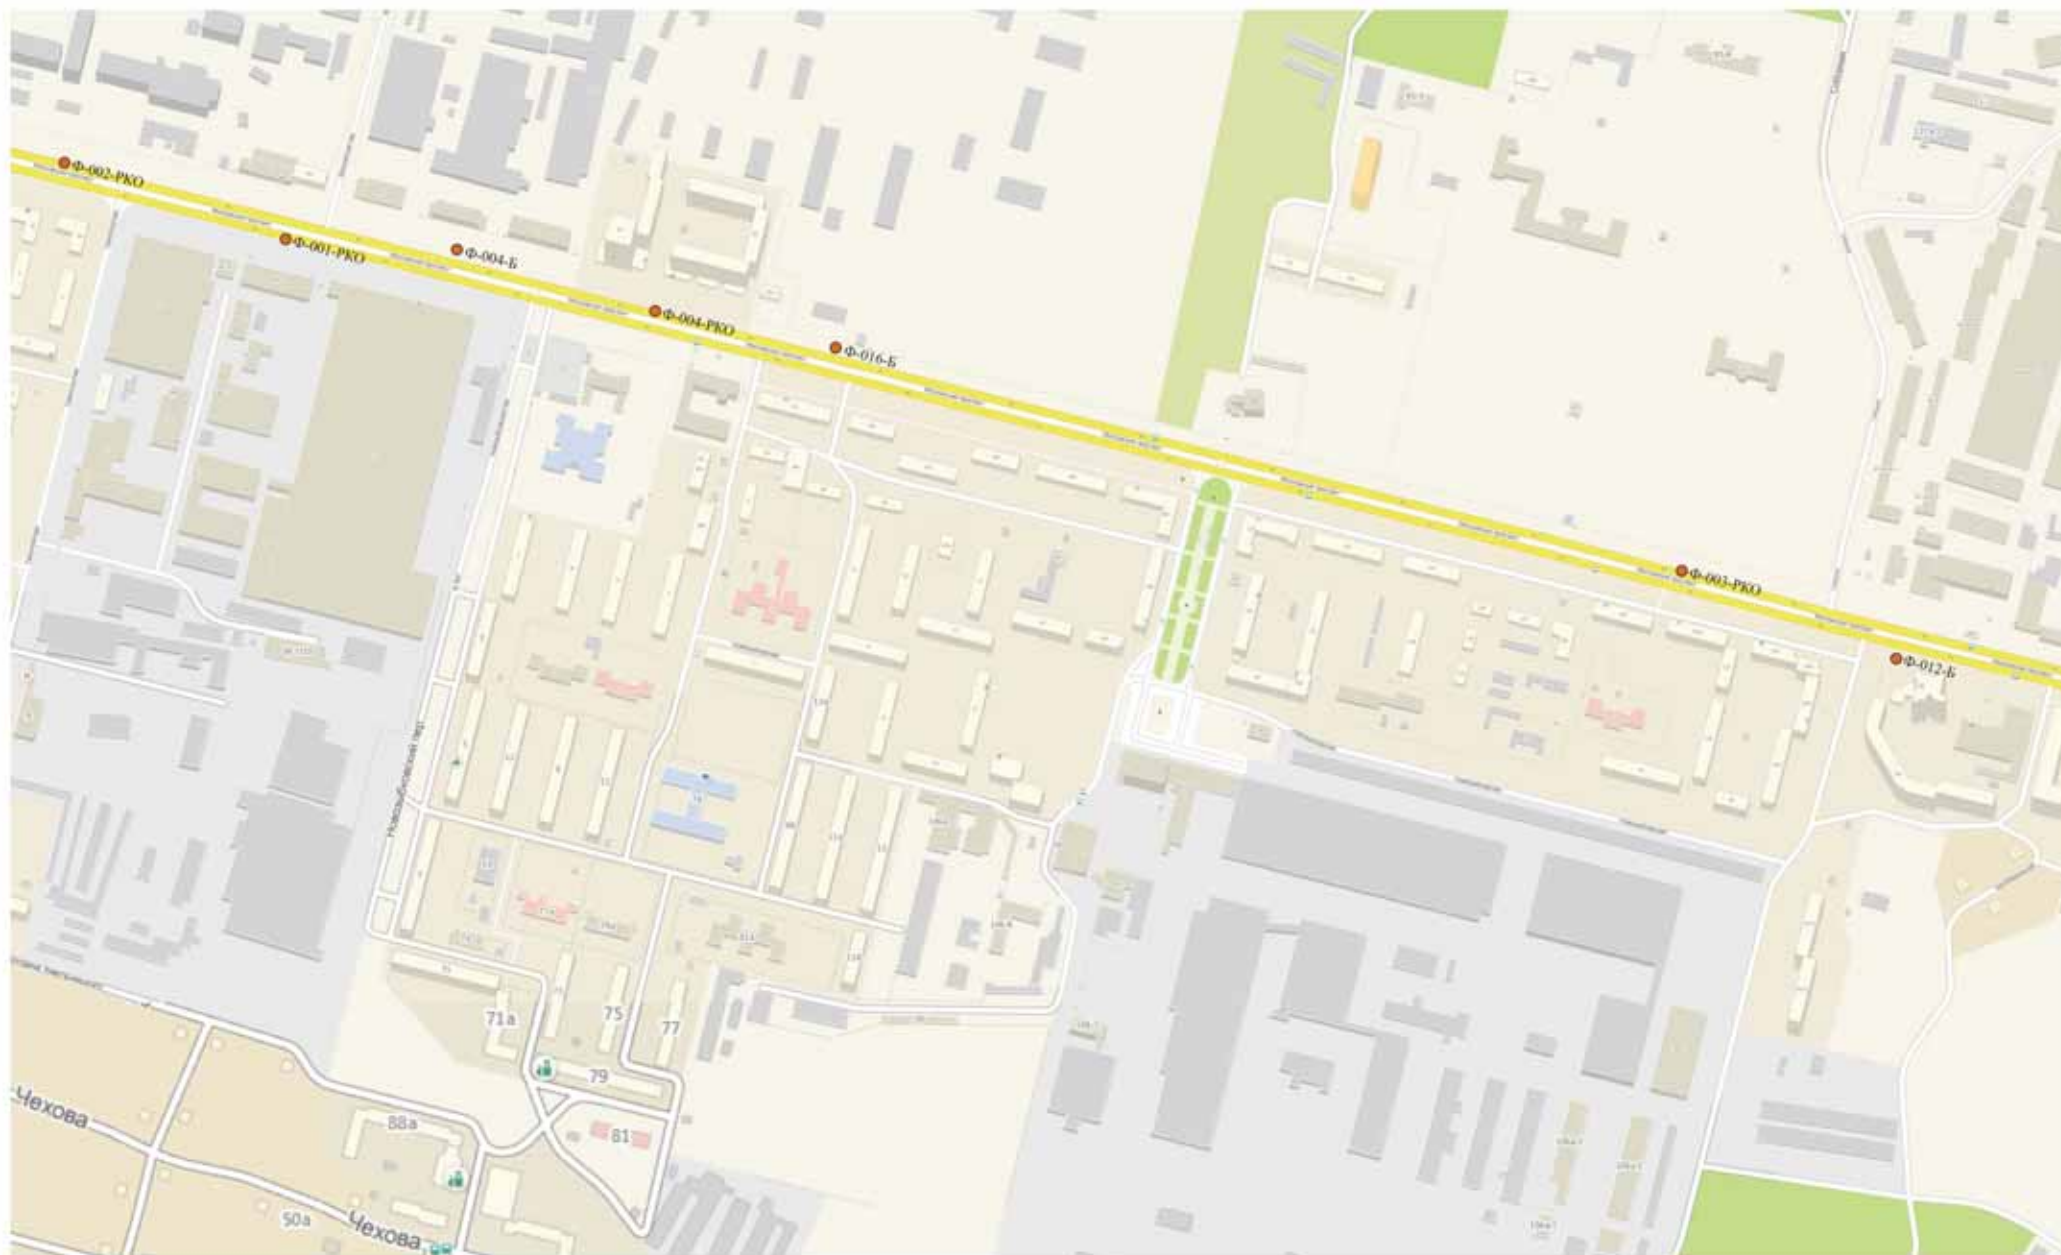


Схема размещения рекламных конструкций на территории города Брянска.

Фокинский район.

Схема размещения рекламных конструкций: Ф-009-Б, Ф-011-Б.





Схема размещения рекламных конструкций на территории города Брянска.  
Фокинский район.  
Схема размещения рекламных конструкций: Ф-007-РКО, Ф-008-РКО.

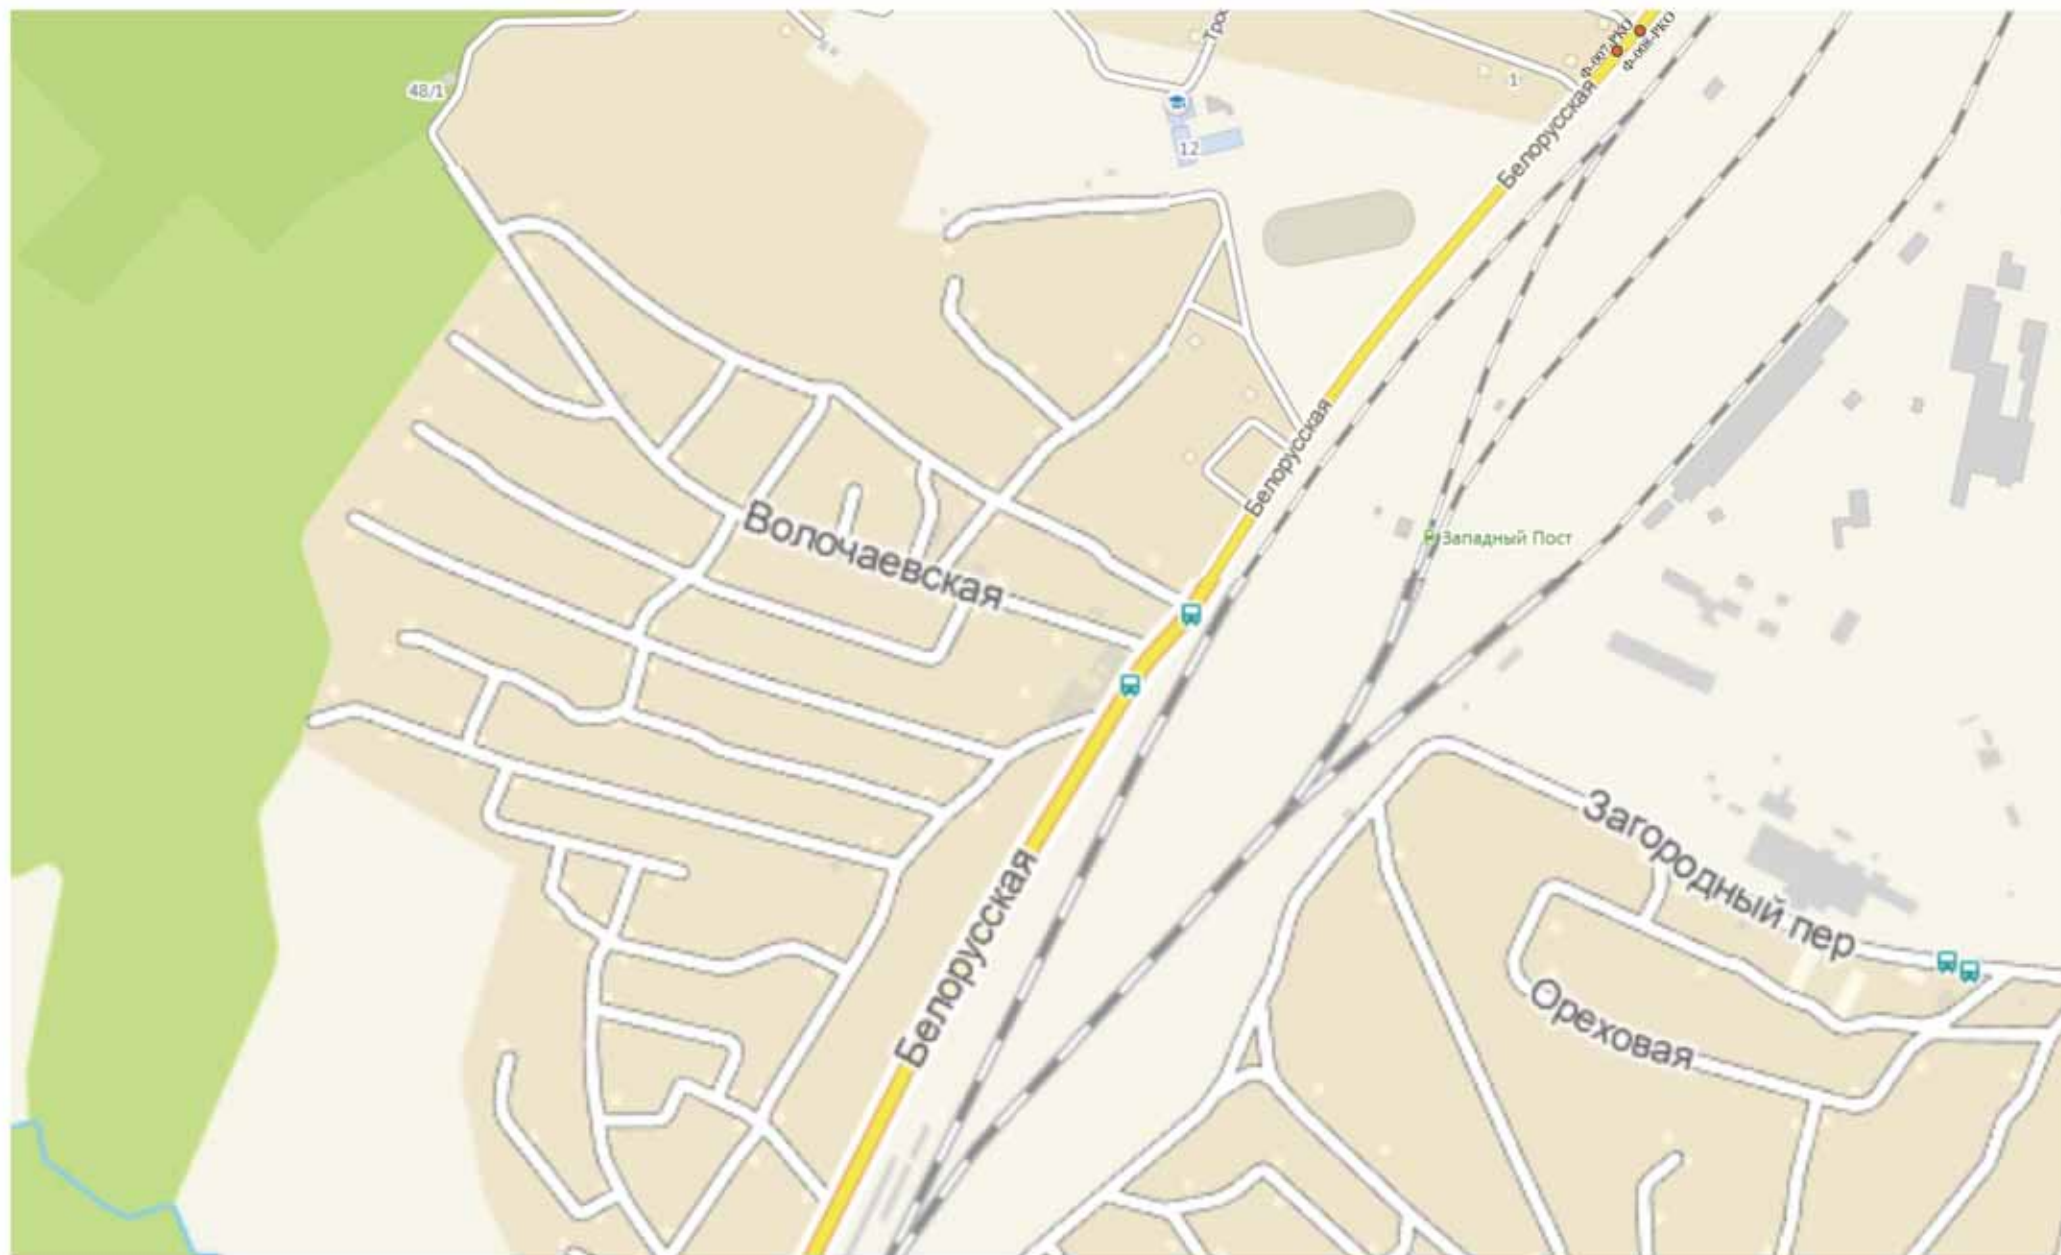


Схема размещения рекламных конструкций на территории города Брянска.  
Фокинский район.  
Схема размещения рекламных конструкций: Ф-010-РКО.

