

ИЗВЕЩЕНИЕ

о проведении аукциона на право заключения договоров аренды земельных участков.

Аукцион открытый по составу участников и по форме подачи предложений.

Организатор аукциона (уполномоченный орган по распоряжению земельными участками, находящимися в государственной собственности): Управление имущественных и земельных отношений Брянской городской администрации.

Адрес: г. Брянск, проспект Ленина, д.35, тел. 64-50-14, torgi32@inbox.ru.

Аукцион проводится по адресу: г. Брянск, проспект Ленина, д. 35, 2 этаж, каб. 7.

Дата и время проведения аукциона: 20 мая 2019 года в 12 часов 15 минут.

Предмет аукциона – право на заключение договоров аренды земельных участков.

Земельные участки из категории земель – земли населенных пунктов.

Государственная собственность на земельные участки не разграничена.

ЛОТ № 1.

Адрес земельного участка: Брянская обл., г. Брянск, пр-кт Московский.

Разрешенное использование: склады.

Целевое назначение: для строительства склада.

П-1. Зона промышленных предприятий.

Предельные параметры разрешенного строительства установлены выпиской № 9474 из Правил землепользования и застройки города Брянска, утвержденных Решением Брянского городского Совета народных депутатов от 26.07.2017 № 796, выданной Управлением по строительству и развитию территории города Брянска.

Ограничение использования: земельный участок находится в ограждении, доступ обеспечен посредством земельного участка с кадастровым номером 32:28:0042603:374.

Решение о проведении аукциона: постановление Брянской городской администрации от 08.04.2019 № 1061-п.

Площадь земельного участка: 249 кв. м.

Кадастровый номер: 32:28:0042603:968.

Начальная цена предмета аукциона: 71 300,00 (семьдесят одна тысяча триста) рублей 00 копеек.

Шаг аукциона: 2 139,00 (две тысячи сто тридцать девять) рублей 00 копеек.

Задаток: 65 000,00 (шестьдесят пять тысяч) рублей 00 копеек.

Срок аренды: 10 лет.

Технические условия подключения (технологического присоединения) объекта капитального строительства к сетям инженерно-технического присоединения.

Водоснабжение и водоотведение - в границах земельного участка городские сети водоснабжения и водоотведения, находящиеся в хозяйственном ведении МУП «Брянский городской водоканал», отсутствуют.

Параллельно границам земельного участка проходит водопровод $D=150\text{мм}$, ближайшей точкой подключения к сетям является водопровод и канализация по ул. Транспортной.

Электроснабжение.

Технологическое присоединение к электрическим сетям нагрузки объектов капитального строения (15 кВт, 380В с учетом III категории надежности электроснабжения) возможно выполнить от РУ 0,4кВ ТП 2201 после строительства ЛЭП 0,4кВ до ВРУ 0,4кВ.

Данная информация не является основанием для разработки проектной документации, проведения электромонтажных работ и резервирования мощности для электроснабжения объекта до момента заключения договора технологического присоединения и получения технических условий.

Газификация объекта возможна от существующего газопровода среднего давления диаметром 273 мм по ул. Транспортной в Фокинском районе г. Брянска, принадлежащего АО «Газпром газораспределение Брянск».

Плата за присоединение в соответствии с приказом Управления Государственного регулирования тарифов Брянской области от 26.12.2018 № 38/12-г «Об установлении платы за технологическое присоединение газоиспользующего оборудования к газораспределительным сетям АО «Газпром газораспределение Брянск» и стандартизированных тарифных ставок, определяющих ее величину на 2019 год.

Технические условия (технологического присоединения) к системе **теплоснабжения** ГУП «Брянсккоммунэнерго» объекта:

1. Подключение объекта предусматривается от котельной, расположенной по проспекту Московский, 86б.
2. Параметры теплоносителя на источнике теплоснабжения:
 - отопление – согласно температурному графику $95/70^{\circ}\text{C}$;
 - горячее водоснабжение – согласно температурному графику $65\pm 5^{\circ}\text{C}$.
3. Точка подключения – А (на схеме, Приложение № 1) с учетом расчета пропускной способности теплотрассы от котельной до точки подключения объекта с учетом существующих и перспективных нагрузок.
4. Максимальная нагрузка (свободная мощность котельной) – 30 Гкал/ч.
5. Плата за подключение взимается согласно приказу Управления государственного регулирования тарифов Брянской области № 11/3-пт и № 11/4-пгв от 17.05.2018 «Об установлении платы за подключение к системе теплоснабжения и системе горячего водоснабжения ГУП «Брянсккоммунэнерго», а также после установления индивидуальной платы за подключение.
6. Подключение объекта отопления и горячего водоснабжения от существующей котельной возможно после заключения договора на подключение к инженерным сетям ГУП «Брянсккоммунэнерго».
7. Срок действия технических условий подключения (технологического присоединения) – до 28.08.2021.
8. Срок действия технических условий подключения (технологического присоединения) прекращается в случае, если в течение одного года или при комплексном освоении земельного участка в целях жилищного строительства в

течении трех лет, после предоставления указанных ТУ правообладатель земельного участка не определит необходимую ему для подключения (технологического присоединения) максимальную тепловую нагрузку и не подает заявку о подключении (технологическом присоединении).

Лот № 2.

Адрес земельного участка: Брянская обл., г. Брянск, ул. Прохладная, 6.

Разрешенное использование: для индивидуального жилищного строительства.

Целевое назначение: для строительства индивидуального жилого дома.

Ж-1. Зона застройки индивидуальными жилыми домами.

Предельные параметры разрешенного строительства установлены выпиской № 9943 из Правил землепользования и застройки города Брянска, утвержденных Решением Брянского городского Совета народных депутатов от 26.07.2017 № 796 «Об утверждении Правил землепользования и застройки города Брянска», выданной Управлением по строительству и развитию территории города Брянска.

Решение о проведении аукциона: постановление Брянской городской администрации от 25.02.2019 № 567-п.

Площадь земельного участка: 1099 кв. м.

Кадастровый номер: 32:28:0011471:338.

Начальная цена предмета аукциона: 92 600,00 (девятьсот две тысячи шестьсот) рублей 00 копеек.

Шаг аукциона: 2 778,00 (две тысячи семьсот семьдесят восемь) рублей 00 копеек.

Задаток: 80 000,00 (восемьдесят тысяч) рублей 00 копеек.

Срок аренды: 20 лет.

Технические условия подключения (технологического присоединения) объекта капитального строительства к сетям инженерно-технического присоединения.

В данном районе городские сети водоснабжения и водоотведения, находящиеся в хозяйственном ведении МУП «Брянский городской водоканал», отсутствуют. Существующая возможность подключения водопровода – частная сеть Д-110 мм по ул. Прохладной, 7.

Электроснабжение.

Технологическое присоединение объекта капитального строения (индивидуального жилого дома) к электрическим сетям нагрузки (15кВт, 380В с учетом III категории надежности электроснабжения) возможно выполнить от проектируемой ВЛИ-0,4 кВ (ТП 3381).

Данная информация не является основанием для разработки проектной документации, проведения электромонтажных работ и резервирования мощности для электроснабжения объекта (до момента заключения договора технологического подключения и получения технических условий).

Газификация объекта капитального строительства возможна от существующего газопровода низкого давления диаметром 63 мм по ул. Прохладной в Бежицком районе г. Брянска, при условии обеспечения пропускной способности

трубы (определяется проектом), получения и выполнения в полном объеме технических условий АО «Газпром газораспределение Брянск».

Плата за присоединение в соответствии с приказом Управления Государственного регулирования тарифов Брянской области от 26.12.2018 № 38/12-г «Об установлении платы за технологическое присоединение газоиспользующего оборудования к газораспределительным сетям АО «Газпром газораспределение Брянск» и стандартизированных тарифных ставок, определяющих ее величину на 2019 год.

Тепловые сети для подключения объекта строительства на данном земельном участке отсутствуют.

ЛОТ № 3.

Адрес земельного участка: Брянская обл., г. Брянск, ул. Лобачевского, д. 32.

Разрешенное использование: для индивидуального жилищного строительства.

Целевое назначение: для строительства индивидуального жилого дома.

Ж-1. Зона застройки индивидуальными жилыми домами.

Предельные параметры разрешенного строительства установлены выпиской № 9978 из Правил землепользования и застройки города Брянска, утвержденных Решением Брянского городского Совета народных депутатов от 26.07.2017 № 796 выданной Управлением по строительству и развитию территории города Брянска.

Решение о проведении аукциона: постановление Брянской городской администрации от 14.05.2018 № 1333-п.

Площадь земельного участка: 1000 кв. м.

Кадастровый номер: 32:28:0014107:1.

Начальная цена предмета аукциона: 184 000,00 (сто восемьдесят четыре тысячи) рублей 00 копеек.

Шаг аукциона: 5 520,00 (пять тысяч пятьсот двадцать) рублей 00 копеек.

Задаток: 170 000,00 (сто семьдесят тысяч) рублей 00 копеек.

Срок аренды: 20 лет.

Технические условия подключения (технологического присоединения) объекта капитального строительства к сетям инженерно-технического присоединения.

В границах земельного участка городские сети **водоснабжения и водоотведения**, находящиеся в хозяйственном ведении МУП «Брянский городской водоканал», отсутствуют.

Электроснабжение.

Технологическое присоединение к электрическим сетям нагрузки является принципиально возможным (15кВт, 380В с учетом III категории надежности электроснабжения) после выполнения следующих мероприятий:

- строительство трансформаторной подстанции;
- строительство высоковольтных и низковольтных распределительных сетей.

Данная информация не является основанием для разработки проектной документации, проведения электромонтажных работ и резервирования мощности

для электроснабжения объекта (до момента заключения договора технологического подключения и получения технических условий).

Газораспределительные сети в районе застройки отсутствуют.

Тепловые сети для подключения объекта строительства на данном земельном участке отсутствуют.

ЛОТ № 4.

Адрес земельного участка: Брянская обл., г. Брянск, рп Радица-Крыловка, пер. Фокина.

Разрешенное использование: для индивидуального жилищного строительства.

Целевое назначение: для строительства индивидуального жилого дома.

Ж-1. Зона застройки индивидуальными жилыми домами.

Предельные параметры разрешенного строительства установлены выпиской № 9943 из Правил землепользования и застройки города Брянска, утвержденных Решением Брянского городского Совета народных депутатов от 26.07.2017 № 796, выданной Управлением по строительству и развитию территории города Брянска.

Ограничение использования.

Земельный участок расположен в границах прибрежной защитной полосы поверхностного водного объекта б/н, в зоне подтопления грунтовыми водами.

Земельный участок подлежит использованию с учетом ограничений, установленных ст. 65, ст. 67.1 Водного кодекса Российской Федерации.

Решение о проведении аукциона: постановление Брянской городской администрации от 22.03.2019 № 867-п.

Площадь земельного участка: 937 кв. м.

Кадастровый номер: 32:28:0020318:109.

Начальная цена предмета аукциона: 70 275,00 (семьдесят тысяч двести семьдесят пять) рублей 00 копеек.

Шаг аукциона: 2 108,00 (две тысячи сто восемь) рублей 00 копеек.

Задаток: 60 000,00 (шестьдесят тысяч) рублей 00 копеек.

Срок аренды: 20 лет.

Технические условия подключения (технологического присоединения) объекта капитального строительства к сетям инженерно-технического присоединения.

Водоснабжение.

Подключение возможно при условии:

1. Место подключения: существующий уличный водопровод $d=100$ мм по ул. Ленина. От места подключения по пер. Фокина до земельных участков с кадастровыми номерами 32:28:0020318:109, 32:28:0020318:110, 32:28:0020318:111, 32:28:0020318:112 запроектировать и построить уличный водопровод диаметром не менее 100мм. Работы производить совместно с владельцами участков.

2. В месте присоединения к уличному водопроводу проектируемого водопроводного ввода на жилой дом установить колодец с отключающей запорной арматурой. Водопроводный ввод на дом проложить трубами с наружным диаметром 25 мм.

3. Запроектировать и установить узел учета расхода питьевой воды диаметром не более 15 мм согласно СНиП 2.04.01-85* в легкодоступном помещении и обеспечить беспрепятственный к нему доступ. Водомерный узел предъявить к приемке представителю МУП «Брянскгорводоканал».

4. Водопроводные и канализационные сети в границах земельного участка, принадлежащие МУП «Брянский городской водоканал», отсутствуют.

Срок подключения объекта к сетям водопровода: после выполнения технических условий на подключение и условий договора о подключении к централизованной системе холодного водоснабжения.

Планируемый объем водопотребления: согласно утвержденных норм водопотребления.

Информация о плате за 1 м³ подключаемой нагрузки к сетям водоснабжения: для объектов с объемом водопотребления и водоотведения до 2 куб метров в сутки размер платы за подключение (технологическое присоединение) устанавливается в соответствии с Приказом УГРТ Брянской области № 38/11-вк от 20.12.2016, свыше 2 куб. метров в сутки размер платы за подключение (технологическое подключение) устанавливается в индивидуальном порядке в соответствии с Постановлением Брянской области № 98-п от 13.03.2017.

Водоотведение.

В данном районе централизованная канализация отсутствует.

Планируемый объем водоотведения: согласно п.3.9 СНиП 2.04.03-85 «Канализация. Наружные сети и сооружения» для отдельно стоящих зданий при расходе бытовых сточных вод до 1м³/сут. допускается устройство люфт-клозетов или водонепроницаемых выгребов.

Информация о плате за 1 м³ подключаемой нагрузки к сетям водоотведения: для объектов с объемом водопотребления и водоотведения до 2 куб метров в сутки размер платы за подключение (технологическое присоединение) устанавливается в соответствии с Приказом УГРТ Брянской области № 38/11-вк от 20.12.2016, свыше 2 куб. метров в сутки размер платы за подключение (технологическое подключение) устанавливается в индивидуальном порядке в соответствии с Постановлением Брянской области № 98-п от 13.03.2017.

В соответствии с постановлениями Правительства Российской Федерации №83 от 13.02.2006 «Об утверждении правил определения и предоставления технических условий подключения объекта капитального строительства к сетям инженерно-технического обеспечения и правил подключения объекта капитального строительства к сетям инженерно-технического обеспечения» и № 644, № 645 от 29.07.2013 «Об утверждении Правил холодного водоснабжения и водоотведения...», «Об утверждении типовых договоров в области холодного водоснабжения и водоотведения» для подключения объекта к сетям водопровода и канализации, заказчику необходимо до согласования проектно-сметной документации предоставить запрос о заключении договора на подключение проектируемого объекта к сетям водопровода и канализации и выдачи технических условий на присоединение к сетям водопровода и канализации.

Разработка проектно-сметной документации осуществляется на основании технических условий на присоединение к сетям водопровода и канализации.

Срок действия технических условий до 26.12.2020.

Электроснабжение.

Технологическое присоединение к электрическим сетям нагрузки является принципиально возможным (до 15кВт, с учетом III категории надежности электроснабжения) от существующей ВЛ-0,4кВ (ТП 1036) после ее реконструкции.

Договор технологического присоединения и технические условия, как неотъемлемая часть договора технологического присоединения, будут подготовлены после обращения и Заказчика строительства в сетевую организацию с предоставлением документов в соответствии с Правилами технологического присоединения энергопринимающих устройств потребителей электрической энергии, объектов по производству электрической энергии, а также объектов электросетевого хозяйства, принадлежащих сетевым организациям, утвержденными Постановлением Правительства РФ от 27.12.2004 № 861.

Размер платы за технологическое присоединение энергопринимающего устройства Заявителя определяется Приказом Управления государственного регулирования тарифов Брянской области, действующим на соответствующий расчетный период регулирования.

Данная информация не является основанием для разработки проектной документации, проведения электромонтажных работ и резервирование мощности для электроснабжения объекта (до момента заключения договора технологического присоединения и получения технических условий).

Срок действия технических условий до 03.12.2020.

Газификация объекта возможна от существующего газопровода низкого давления диаметром 159 мм по ул. Ленина в рп. Радица-Крыловка г. Брянска, принадлежащего АО «Газпром газораспределение Брянск».

Плата за присоединение в соответствии с приказом Управления Государственного регулирования тарифов Брянской области от 26.12.2018 № 38/12-г «Об установлении платы за технологическое присоединение газоиспользующего оборудования к газораспределительным сетям АО «Газпром газораспределение Брянск» и стандартизированных тарифных ставок, определяющих ее величину на 2019 год.

Тепловые сети для подключения объекта строительства на данном земельном участке отсутствуют.

ЛОТ № 5.

Адрес земельного участка: Брянская обл., г. Брянск, рп Радица-Крыловка, пер. Фокина.

Разрешенное использование: для индивидуального жилищного строительства.

Целевое назначение: для строительства индивидуального жилого дома.

Ж-1. Зона застройки индивидуальными жилыми домами.

Предельные параметры разрешенного строительства установлены выпиской № 9943 из Правил землепользования и застройки города Брянска, утвержденных Решением Брянского городского Совета народных депутатов от 26.07.2017 № 796, выданной Управлением по строительству и развитию территории города Брянска.

Ограничение использования.

Земельный участок расположен в зоне подтопления грунтовыми водами и подлежит использованию с учетом ограничений, установленных ст. 65, ст. 67.1 Водного кодекса Российской Федерации.

Решение о проведении аукциона: постановление Брянской городской администрации от 22.03.2019 № 866-п.

Площадь земельного участка: 773 кв. м.

Кадастровый номер: 32:28:0020318:110.

Начальная цена предмета аукциона: 57 975,00 (пятьдесят семь тысяч девятьсот семьдесят пять) рублей 00 копеек.

Шаг аукциона: 1 739,00 (одна тысяча семьсот тридцать девять) рублей 00 копеек.

Задаток: 50 000,00 (пятьдесят тысяч) рублей 00 копеек.

Срок аренды: 20 лет.

Технические условия подключения (технологического присоединения) объекта капитального строительства к сетям инженерно-технического присоединения.

Водоснабжение.

Подключение возможно при условии:

1. Место подключения: существующий уличный водопровод $d=100$ мм по ул. Ленина. От места подключения по пер. Фокина до земельных участков с кадастровыми номерами 32:28:0020318:109, 32:28:0020318:110, 32:28:0020318:111, 32:28:0020318:112 запроектировать и построить уличный водопровод, диаметром не менее 100мм. Работы производить совместно с владельцами участков.

2. В месте присоединения к уличному водопроводу проектируемого водопроводного ввода на жилой дом установить колодец с отключающей запорной арматурой. Водопроводный ввод на дом проложить трубами с наружным диаметром 25 мм.

3. Запроектировать и установить узел учета расхода питьевой воды диаметром не более 15 мм согласно СНиП 2.04.01-85* в легкодоступном помещении и обеспечить беспрепятственный к нему доступ. Водомерный узел предъявить к приемке представителю МУП «Брянскгорводоканал».

4. Водопроводные и канализационные сети в границах земельного участка принадлежащие МУП «Брянский городской водоканал» отсутствуют.

Срок подключения объекта к сетям водопровода: после выполнения технических условий на подключение и условий договора о подключении к централизованной системе холодного водоснабжения.

Планируемый объем водопотребления: согласно утвержденных норм водопотребления.

Информация о плате за 1 м^3 подключаемой нагрузки к сетям водоснабжения: для объектов с объемом водопотребления и водоотведения до 2 куб метров в сутки размер платы за подключение (технологическое присоединение) устанавливается в соответствии с Приказом УГРТ Брянской области № 38/11-вк от 20.12.2016, свыше 2 куб. метров в сутки размер платы за подключение (технологическое подключение)

устанавливается в индивидуальном порядке в соответствии с Постановлением Брянской области № 98-п от 13.03.2017.

Водоотведение.

В данном районе централизованная канализация отсутствует.

Планируемый объем водоотведения: согласно п.3.9 СНиП 2.04.03-85 «Канализация. Наружные сети и сооружения», для отдельно стоящих зданий при расходе бытовых сточных вод до 1 м³/сут. допускается устройство люфт-клозетов или водонепроницаемых выгребов.

Информация о плате за 1 м³ подключаемой нагрузки к сетям водоотведения: для объектов с объемом водопотребления и водоотведения до 2 куб метров в сутки размер платы за подключение (технологическое присоединение) устанавливается в соответствии с Приказом УГРТ Брянской области № 38/11-вк от 20.12.2016, свыше 2 куб. метров в сутки размер платы за подключение (технологическое подключение) устанавливается в индивидуальном порядке в соответствии с Постановлением Брянской области № 98-п от 13.03.2017.

В соответствии с постановлениями Правительства Российской Федерации №83 от 13.02.2006 «Об утверждении правил определения и предоставления технических условий подключения объекта капитального строительства к сетям инженерно-технического обеспечения и правил подключения объекта капитального строительства к сетям инженерно-технического обеспечения» и № 644, № 645 от 29.07.2013 «Об утверждении Правил холодного водоснабжения и водоотведения...», «Об утверждении типовых договоров в области холодного водоснабжения и водоотведения» для подключения объекта к сетям водопровода и канализации, заказчику необходимо до согласования проектно-сметной документации предоставить запрос о заключении договора на подключение проектируемого объекта к сетям водопровода и канализации и выдачи технических условий на присоединение к сетям водопровода и канализации.

Разработка проектно-сметной документации осуществляется на основании технических условий на присоединение к сетям водопровода и канализации.

Срок действия технических условий до 26.12.2020.

Электроснабжение.

Технологическое присоединение к электрическим сетям нагрузки является принципиально возможным (до 15кВт, с учетом III категории надежности электроснабжения) выполнить данное присоединение от существующей ВЛ-0,4кВ (ТП 1036) после ее реконструкции.

Договор технологического присоединения и технические условия, как неотъемлемая часть договора технологического присоединения, будут подготовлены после обращения и Заказчика строительства в сетевую организацию с предоставлением документов в соответствии с Правилами технологического присоединения энергопринимающих устройств потребителей электрической энергии, объектов по производству электрической энергии, а также объектов электросетевого хозяйства, принадлежащих сетевым организациям, утвержденными Постановлением Правительства РФ от 27.12.2004 № 861.

Размер платы за технологическое присоединение энергопринимающего устройства Заявителя определяется Приказом Управления государственного

регулирования тарифов Брянской области, действующим на соответствующий расчетный период регулирования.

Данная информация не является основанием для разработки проектной документации, проведения электромонтажных работ и резервирование мощности для электроснабжения объекта (до момента заключения договора технологического присоединения и получения технических условий).

Срок действия технических условий до 03.12.2020.

Газификация объекта возможна от существующего газопровода низкого давления диаметром 159 мм по ул. Ленина в рп. Радица-Крыловка г. Брянска, принадлежащего АО «Газпром газораспределение Брянск».

Плата за присоединение в соответствии с приказом Управления Государственного регулирования тарифов Брянской области от 26.12.2018 № 38/12-г «Об установлении платы за технологическое присоединение газоиспользующего оборудования к газораспределительным сетям АО «Газпром газораспределение Брянск» и стандартизированных тарифных ставок, определяющих ее величину на 2019 год.

Тепловые сети для подключения объекта строительства на данном земельном участке отсутствуют.

Документы, представляемые заявителем для участия в аукционе:

- заявка на участие в аукционе (по установленной форме) с указанием банковских реквизитов счета для возврата задатка;
- копии документов, удостоверяющих личность заявителя (для граждан);
- надлежащим образом заверенный перевод на русский язык документов о государственной регистрации юридического лица в соответствии с законодательством иностранного государства в случае, если заявителем является иностранное юридическое лицо;
- документы, подтверждающие внесение задатка.

Договор аренды земельного участка (по установленной форме) подлежит заключению в сроки, установленные ст. 39.12 Земельного кодекса Российской Федерации. Не допускается заключение договора аренды земельного участка ранее, чем через 10 дней со дня размещения информации о результатах аукциона на официальном сайте.

Границы земельных участков содержатся в выписках из Единого государственного реестра недвижимости об основных характеристиках и зарегистрированных правах на объекты недвижимости.

Для участия в аукционе претендентами вносится задаток с **12.04.2019 по 14.05.2019**, одновременно, по следующим реквизитам: получатель задатка – Отделение №1 УФК по Брянской области (ОФК, 01 Управление имущественных и земельных отношений Брянской городской администрации л/с 05273014250), счет № 40302810500013000057 в Отделении Брянск, БИК 041501001, КПП 325701001, ИНН 3250512568, ОКТМО 15701000. Назначение платежа: задаток за участие в аукционе (с указанием адреса земельного участка).

Задатки должны поступить на счет организатора аукциона на дату определения участников аукциона. Исполнение обязанности по внесению

здатка третьими лицами не допускается.

Документом, подтверждающим поступление задатка на счет организатора аукциона, является выписка со счета организатора аукциона. Внесенный победителем аукциона задаток засчитывается в оплату предмета аукциона. Организатор аукциона возвращает задаток в течение 3 рабочих дней:

- со дня поступления уведомления об отзыве заявки (в случае отзыва заявки до окончания срока приема заявок);
- со дня оформления протокола рассмотрения заявок заявителям не признанными участниками аукциона;
- со дня оформления протокола о результатах аукциона участникам аукциона, не ставшим победителем и в случае отзыва заявки позднее дня окончания срока приема заявок.

Заявки претендентов с прилагаемыми к ним документами принимаются организатором аукциона по рабочим дням с 9.00 до 13.00 и с 14.00 до 17.00 (в пятницу до 16.00 часов) начиная со дня опубликования настоящего информационного сообщения по адресу: г. Брянск, пр-т Ленина, 24, каб. 4, тел. 64-50-14. Выходные дни - суббота, воскресенье, праздничные дни в соответствии с календарём.

Прием заявок прекращается - 15 мая 2019 г. в 12 часов 15 минут.

День определения участников аукциона – 16 мая 2019 г.

Порядок подачи и приема заявок:

Заявка по установленной форме (2 экз.) подается претендентом лично или представителем претендента по доверенности. Заявка регистрируется организатором аукциона в журнале приема заявок с присвоением каждой заявке номера и с указанием даты и времени подачи документов. Один заявитель имеет право подать только одну заявку. Заявка, поступившая по истечении срока приема заявок, возвращается заявителю в день ее поступления.

Порядок проведения аукциона:

- а) аукцион ведет аукционист;
- б) аукцион начинается с оглашения аукционистом наименования, основных характеристик и начальной цены права аренды земельного участка, «шага аукциона» и порядка проведения аукциона;
- в) далее аукционист предлагает приступить к торгу (повышению начальной цены);
- г) участники аукциона поднимают таблички, на которых отображен их номер, заявляя тем самым повышение цены на шаг аукциона или предлагая сумму повышения на несколько шагов, в том случае, если согласны приобрести лот по названной цене;
- д) после объявления очередной цены аукционист называет номер билета участника аукциона, который поднял билет, и указывает на этого участника аукциона. В случае предложения повышения цены сразу на несколько шагов, аукционист оглашает данное предложение в суммовом выражении, пропорциональном шагу аукциона, указывая на участника, сделавшего предложение;

е) если после троекратного объявления очередной цены ни один из участников аукциона не поднял билет, аукцион завершается, победителем признается участник, чей номер был назван последним;

ж) по завершении аукциона аукционист объявляет установленную цену предмета аукциона и номер билета победителя аукциона.


Победителем аукциона признается участник, предложивший наибольший размер ежегодной арендной платы за земельный участок. Результаты аукциона оформляются протоколом, который подписывается в день проведения аукциона.

Организатор аукциона объявляет о принятом решении в месте и в день проведения аукциона.

Осмотр земельных участков на местности проводится претендентами самостоятельно.

Получить дополнительную информацию, необходимые материалы и документы по предмету аукциона, подать заявку на участие в аукционе можно по месту приема заявок со дня опубликования настоящего извещения ежедневно в рабочие дни с 9.00 до 13.00 и с 14.00 до 17.00 (в пятницу до 16.00 часов) по адресу: г. Брянск, пр-т Ленина, 24, каб. 4, тел. 64-50-14. Выходные дни - суббота, воскресенье, праздничные дни в соответствии с календарём.

Все вопросы, касающиеся проведения аукциона по продаже права на заключение договоров аренды земельных участков, не нашедшие отражения в настоящем сообщении, регулируются в соответствии с требованиями законодательства Российской Федерации.

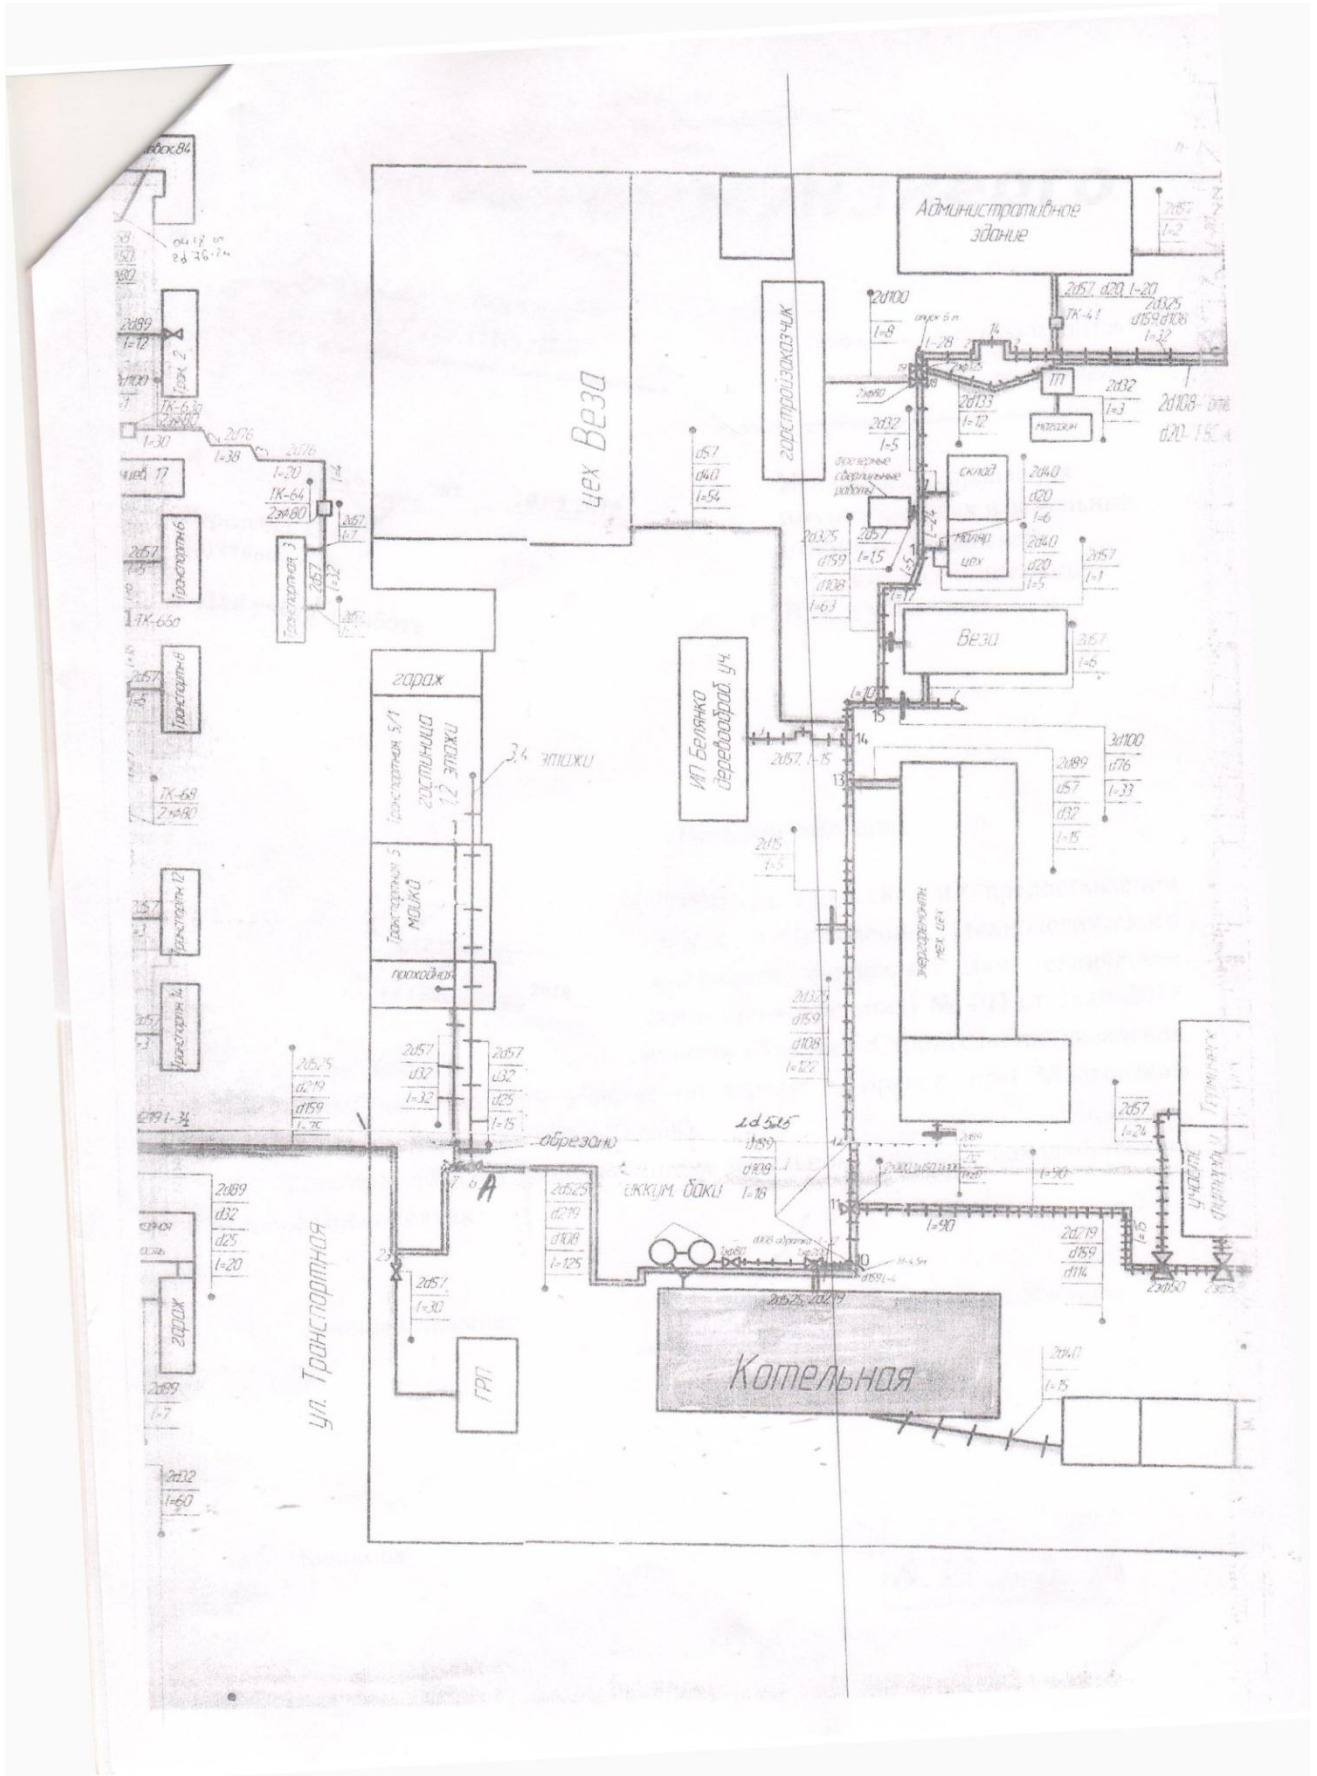

ПРОЕКТ ДОГОВОРА АРЕНДЫ ЗЕМЕЛЬНОГО УЧАСТКА, НАХОДЯЩЕГОСЯ В ГОСУДАРСТВЕННОЙ СОБСТВЕННОСТИ

г. Брянск

_____ 2019 г.

Брянская городская администрация в лице начальника управления имущественных и земельных отношений Брянской городской администрации **Гуленковой Веры Михайловны**, действующей на основании доверенности от 15.01.2019 №1/06-48и, именуемая в дальнейшем «Арендодатель», с одной стороны, и

(гражданин или юридическое лицо)

именуемый в дальнейшем «Арендатор», с другой стороны, именуемые также «Стороны», руководствуясь Земельным кодексом Российской Федерации, Гражданским кодексом Российской Федерации, в соответствии со ст. 3.3 п.2 Федерального закона от 25.10.2001 № 137-ФЗ «О введении в действие Земельного кодекса Российской Федерации», на основании: протокола о результатах аукциона от

№ _____

(реквизиты решения уполномоченного на распоряжение земельными участками органа)

заключили настоящий Договор (далее – «Договор») о нижеследующем:

I. ПРЕДМЕТ ДОГОВОРА

1.1 Арендодатель предоставляет, а Арендатор принимает в аренду земельный участок (далее – Участок) из категории земель: **Земли населенных пунктов**

с кадастровым номером: _____

находящийся по адресу (имеющий адресные ориентиры): _____

разрешенное использование: _____

для использования в целях: _____

в границах, указанных в выписке из Единого государственного реестра недвижимости об основных характеристиках и зарегистрированных правах на объект недвижимости, прилагаемой к настоящему Договору и являющейся его неотъемлемой частью, общей площадью: _____

II. СРОК ДОГОВОРА

2.1. Срок аренды Участка: _____

устанавливается с _____ по _____

III. РАЗМЕР И УСЛОВИЯ ВНЕСЕНИЯ АРЕНДНОЙ ПЛАТЫ

3.1. Годовой размер арендной платы установлен по итогам аукциона в соответствии с протоколом от _____ № _____ и составляет _____.

3.2. Арендная плата начисляется с момента подписания сторонами Акта приема-передачи Участка.

3.3. Арендная плата вносится в: **ГО УФК по Брянской области (Управление имущественных и земельных отношений Брянской городской администрации) в следующем порядке:**

а) задаток в сумме _____, перечисленный победителем аукциона, засчитывается в счет оплаты арендной платы;

б) оставшуюся сумму стоимости годовой арендной платы (за вычетом суммы задатка) Арендатор обязан оплатить в размере _____ в течение 10 банковских дней с даты подписания данного договора;

в) за период с _____ и в последующие годы арендная плата вносится ежеквартально равными долями не позднее 15 числа последнего месяца квартала.

3.4. Днем оплаты считается день поступления средств на бюджетный счет получателя.

3.5. Размер арендной платы может быть пересмотрен Арендодателем в одностороннем бесспорном порядке в случае изменения норм действующего законодательства Российской Федерации, регламентирующих размер арендной платы, без заключения дополнительного соглашения.

Изменения арендной платы принимаются к исполнению сторонами с даты вступления в силу соответствующего нормативно-правового акта.

3.6. Размер арендной платы, определенный на аукционе, устанавливается на весь период проектирования и строительства объекта. После ввода объекта в эксплуатацию и получения права собственности на объект, но не ранее чем через один год с момента заключения Договора, размер арендной платы рассчитывается в

соответствии с нормативно-правовыми актами на текущий период, определяющими порядок начисления арендных платежей за земельные участки, находящиеся в государственной собственности.

3.7 Неиспользование Участка после заключения Договора аренды не является основанием для неуплаты арендных платежей Арендодателю.

3.8. В случае отказа Арендатора от оплаты арендуемого имущества по результатам протокола торгов, настоящий Договор прекращает свое действие, при этом Арендатор выплачивает штраф в размере внесенного задатка.

IV. ПРАВА И ОБЯЗАННОСТИ СТОРОН

4.1. Арендодатель имеет право:

4.1.1. Требовать досрочного расторжения Договора в случае использования Участка, указанного в п. 1.1., не по целевому назначению или способами, приводящими к его порче, а также при невнесении арендной платы более двух раз подряд по истечении установленного Договором срока платежа и нарушений других условий Договора.

4.1.2. На беспрепятственный доступ на территорию арендуемого земельного участка с целью осуществления земельного контроля.

4.1.3. На возмещение убытков, причиненных ухудшением качества Участка в результате хозяйственной деятельности Арендатора, а так же по иным основаниям, предусмотренным законодательством Российской Федерации.

4.2. Арендодатель обязан:

4.2.1. Выполнять в полном объеме все условия Договора.

4.2.2. В 7-дневный срок передать Арендатору Участок по акту приема-передачи.

4.2.3. Своевременно производить перерасчет арендной платы и информировать об этом Арендатора.

4.2.4. После подписания Договора обеспечить его государственную регистрацию в Управлении Федеральной службы государственной регистрации, кадастра и картографии по Брянской области (в случае заключения Договора аренды на срок более года) (для лота № 1).

4.3. Арендатор имеет право:

4.3.1. Использовать Участок на условиях, установленных Договором.

4.3.2. В пределах срока договора аренды, заключенного на срок до пяти лет, сдавать земельный участок в субаренду, а также передавать свои права и обязанности по Договору третьим лицам с предварительного письменного согласия Арендодателя.

В случае заключения договора на срок более пяти лет Арендатор имеет право сдавать земельный участок в субаренду, а также передавать свои права и обязанности по Договору третьим лицам в пределах срока договора аренды без согласия Арендодателя при условии его уведомления.

4.4. Арендатор обязан:

4.4.1. Выполнять в полном объеме все условия Договора.

4.4.2. Использовать Участок в соответствии с разрешенными видами использования (целевым назначением).

4.4.3. Не допускать действий, приводящих к ухудшению качественных характеристик участка.

4.4.4. Обеспечить Арендодателю и органам земельного контроля беспрепятственный доступ на Участок по их требованию.

4.4.5. Уплачивать в размере и на условиях, установленных Договором, арендную плату.

4.4.6. Обеспечить государственную регистрацию договоров субаренды и передачи прав и обязанностей, а также дополнительных соглашений по настоящему Договору в Управлении Федеральной службы государственной регистрации, кадастра и картографии по Брянской области.

4.4.7. В случае ликвидации предприятия, учреждения, организации или смерти Арендатора – физического лица, Арендатор или его правопреемник должен направить Арендодателю письменное уведомление в 10 – дневный срок.

4.4.8. В случае изменения адреса или иных реквизитов в 10 – дневный срок письменно уведомить Арендодателя. При отсутствии уведомления все извещения, повестки и другие документы, направленные Арендатору по адресу, указанному в настоящем Договоре, считать врученными.

4.4.9. В случае передачи здания (сооружения) или его части, расположенного (ой) на арендуемом земельном участке, другому юридическому или физическому лицу или использования этого имущества в качестве доли уставного капитала при образовании с другим юридическим лицом совместного предприятия Арендатор в срок не позднее 30 календарных дней со дня совершения сделки уведомить Арендодателя.

4.4.10. Не нарушать права других землепользователей, а также порядок пользования водными, лесными и другими природными объектами.

4.4.11. Не позднее чем за 3 (три) месяца до истечения срока действия Договора обратиться к Арендодателю для оформления соглашения, подтверждающего расторжение Договора аренды Участка по истечении срока действия Договора.

4.4.12. После окончания срока действия настоящего Договора Арендатор обязан в 7- дневный срок передать Участок Арендодателю по акту приема-передачи в надлежащем состоянии.

4.5. Арендатор и Арендодатель имеют иные права и несут иные обязанности, установленные законодательством РФ.

V. ОТВЕТСТВЕННОСТЬ СТОРОН

5.1. За нарушение условий Договора Стороны несут ответственность в соответствии с действующим законодательством и настоящим Договором.

5.2. В случае несоблюдения порядка и сроков арендной платы Арендатор обязан уплатить в бюджет города Брянска пеню в размере 1/300 годовой ключевой ставки Центрального банка Российской Федерации от суммы просроченного платежа за каждый день просрочки.

5.3. В случае несвоевременного возврата арендованного земельного участка в надлежащем состоянии Арендатор уплачивает Арендодателя неустойку в размере 10% от годовой арендной платы за каждый месяц просрочки.

5.4. Договором устанавливается, что убытки и неустойка взыскиваются без зачета задолженности.

5.5. Ответственность Сторон за нарушение обязательств по Договору вследствие непреодолимой силы регулируется законодательством Российской Федерации.

VI. ИЗМЕНЕНИЕ, РАСТОРЖЕНИЕ И ПРЕКРАЩЕНИЕ ДОГОВОРА

6.1. Все изменения и (или) дополнения к Договору оформляются Сторонами в письменной форме.

6.2. Договор может быть расторгнут по требованию Арендодателя, по решению суда на основании и в порядке, установленном гражданским законодательством, а также в случаях, указанных в пункте 4.1.1.

6.3. При прекращении Договора Арендатор обязан вернуть Арендодателю Участок в надлежащем состоянии.

VII. РАССМОТРЕНИЕ И УРЕГУЛИРОВАНИЕ СПОРОВ

7.1. Все споры между сторонами, возникающие по Договору, разрешаются в соответствии с законодательством Российской Федерации.

VIII. ОСОБЫЕ УСЛОВИЯ ДОГОВОРА

8.1. Договор субаренды земельного участка, а также договор передачи Арендатором своих прав и обязанностей по Договору подлежат государственной регистрации в Управлении Федеральной службы государственной регистрации, кадастра и картографии по Брянской области.

8.2. Срок действия договора субаренды и передачи прав и обязанностей не может превышать срок действия Договора.

8.3. При досрочном расторжении Договора договор субаренды земельного участка прекращает свое действие.

8.4. Расходы по государственной регистрации договоров субаренды и передачи прав и обязанностей, а также дополнительных соглашений по настоящему Договору возлагаются на Арендатора.

8.5. Договор, заключенный на срок менее одного года, государственной регистрации не подлежит.

8.6. * Земельный участок находится в ограждении, доступ обеспечен посредством земельного участка с кадастровым номером 32:28:0042603:374 (для лота № 1).

* Земельный участок расположен в границах прибрежной защитной полосы поверхностного водного объекта б/н, в зоне подтопления грунтовыми водами. Земельный участок подлежит использованию с учетом ограничений, установленных ст. 65, ст. 67.1 Водного кодекса Российской Федерации (для лота № 4).

* Земельный участок расположен в зоне подтопления грунтовыми водами и подлежит использованию с учетом ограничений, установленных ст. 65, ст. 67.1 Водного кодекса Российской Федерации (для лота №5).

8.7. В случае прохождения в границах Участка объектов инженерной инфраструктуры использовать Участок с соблюдением условий эксплуатации таких объектов, в том числе обеспечивать доступ к таким объектам их балансодержателей.

8.8. Договор составлен в трех экземплярах, по одному для каждой из сторон, один – в Управление Федеральной службы государственной регистрации, кадастра и картографии по Брянской области, которые имеют одинаковую юридическую силу.

IX. ПРИЛОЖЕНИЯ К ДОГОВОРУ

- 9.1. Расчет арендной платы с указанием реквизитов для перечисления арендной платы (Приложение №1).
- 9.2. Акт приема - передачи земельного участка (Приложение №2).
- 9.3. Выписка из единого государственного реестра недвижимости об основных характеристиках и зарегистрированных правах на объект недвижимости (Приложение № 3).

X. РЕКВИЗИТЫ И ПОДПИСИ СТОРОН**АРЕНДОДАТЕЛЬ:**

Наименование: Брянская городская администрация

Адрес: 241050, г. Брянск, Советский район, пр-кт Ленина, 35

ИНН/КПП: 3201001909/325701001

р/с: 40204810400000100391 ГРКЦ ГУ Банка России по

л/с: Брянской области г. Брянска

БИК: 03814814240 в ГО УФК по Брянской области

БИК: 041501001

ОГРН: 1023202743574, 27.06.2010, Межрайонная инспекция

Федеральной налоговой службы №10 по Брянской

области

в лице начальника управления имущественных и

земельных отношений Брянской городской

администрации, действующей по доверенности

от 15.01.2019 №1/06-48н

_____/В.М. Гуленкова/
(подпись) (ф.и.о.)

М.П.

АРЕНДАТОР:

Наименование: _____

Адрес: _____

Документ: _____

Выдан: _____

(подпись) (ф.и.о.)

М.П.

ЗАЯВКА НА УЧАСТИЕ В АУКЦИОНЕ
на право заключения договора аренды земельного участка
(заполняется претендентом (его полномочным представителем))

Дата проведения аукциона « ____ » _____ **2019 г.**

Претендент - физическое лицо юридическое лицо

Претендент _____
 в лице _____

(для физических лиц)

Документ, удостоверяющий личность: _____

ИНН _____ Телефон _____

(для юридических лиц)

Документ о государственной регистрации в качестве юридического лица _____

серия _____ N _____ дата регистрации _____ ОГРН _____

Орган, осуществивший регистрацию _____

Место выдачи _____

ИНН _____ КПП _____

Место жительства / Место нахождения претендента: _____

Телефон _____ Факс _____ Индекс _____

принимая решение об участии в аукционе на право заключения договора аренды земельного участка, расположенного по адресу: _____, кадастровый № 32:28: _____, площадью _____ кв.м., разрешенное использование – _____

_____ (далее – земельный участок), обязуюсь:

Соблюдать условия проведения аукциона, содержащиеся в извещении, опубликованном на официальном сайте Российской Федерации www.torgi.gov.ru, а также порядок проведения аукциона, предусмотренный Земельным кодексом Российской Федерации.

В случае признания победителем аукциона:

- подписать протокол по итогам аукциона;
- оплатить размер годовой арендной платы, определенной по итогам аукциона в срок, указанный в извещении о проведении аукциона;
- заключить в установленный срок договор аренды, принять земельный участок по акту приема-передачи и выполнить предусмотренные договором аренды условия.

Со сведениями, изложенными в извещении о проведении аукциона, ознакомлен и согласен, в том числе:

- с данными об организаторе аукциона;
- о предмете аукциона, начальной цене годовой арендной платы, величине повышения начальной цены (шаг аукциона);
- о технических условиях подключения (технологического присоединения) капитального объекта к сетям инженерно-технического обеспечения, с информацией о плате за подключение (технологическое присоединение);
- о времени и месте проведения аукциона, порядке его проведения, в том числе об оформлении участия в аукционе, порядке определения победителя, заключения договора аренды;
- об оплате арендной платы, последствиях уклонения или отказа от подписания протокола об итогах аукциона, договора аренды;

- о порядке определения победителя;
- с порядком отмены аукциона;
- с документами, содержащими сведения об участке, с возможностью ознакомления с состоянием земельного участка посредством осмотра, в порядке, установленном извещением о проведении аукциона, с обременениями и ограничениями использования земельного участка.

Претендент согласен на участие в аукционе на указанных условиях.

Претендент подтверждает, что на дату подписания настоящей заявки он ознакомлен с документами, содержащими сведения об участке, а также ему была предоставлена возможность ознакомиться с состоянием земельного участка в результате осмотра, который претендент мог осуществить самостоятельно или в присутствии представителя организатора торгов в порядке, установленном извещением и документацией об аукционе, претензий не имеет.

Претендент осведомлен о порядке отзыва заявки и о порядке перечисления и возврата задатка. Задаток подлежит перечислению претендентом на счет организатора аукциона и перечисляется непосредственно претендентом. Надлежащей оплатой задатка является поступление денежных средств на счет организатора аукциона на дату рассмотрения заявок на участие в аукционе. Исполнение обязанности по внесению суммы задатка третьими лицами не допускается. В случае отказа победителя аукциона от подписания протокола подведения итогов аукциона или заключения договора аренды земельного участка, сумма внесенного им задатка не возвращается.

Возврат задатка производится по следующим реквизитам:

Уведомление претендента обо всех изменениях осуществляется по следующему адресу:

Контактный телефон _____, _____ (адрес электронной почты)

Даю согласие на обработку моих персональных данных в соответствии с нормами и требованиями Федерального закона от 27 июля 2006 года № 152-ФЗ «О персональных данных».

Подпись претендента
(полномочного представителя претендента)

_____/_____/

Время и дата принятия заявки:

Час. ____ мин. ____ « ____ » _____ 201 ____ года.

Регистрационный номер заявки: № _____

Подпись уполномоченного лица организатора аукциона _____/_____