Брянск

Муниципальная газета
Распространяется бесплатно

06.12.2019 г. № 50д (1048)

ПОСТАНОВЛЕНИЯ БРЯНСКОЙ ГОРОДСКОЙ АДМИНИСТРАЦИИ

Постановление от 27.11.2019 №3863-п

Об утверждении изменений в проект планировки территории бывшего аэропорта, расположенной в Советском районе города Брянска, утвержденный постановлением Брянской городской администрации от 10.09.2009 №1629-п, в части корректировки трассы ливневой канализации

В соответствии со статьями 42,45,46 Градостроительного кодекса РФ, на основании обращения МКУ «УЖКХ» г. Брянска от 06.11.2019 №1/06-1380 и решения комиссии по рассмотрению проектов планировки элементов планировочной структуры территории города Брянска (протокол от 11.11.2019)

ПОСТАНОВЛЯЮ:

1. Утвердить изменения в проект планировки территории бывшего аэропорта, расположенной в Советском районе города Брянска, утвержденный постановлением Брянской городской администрации от 10.09.2009 №1629-п, в части корректировки трассы ливневой канализации (приложение).

2. Постановление вступает в силу со дня его подписания.

3. Опубликовать настоящее постановление в муниципальной газете «Брянск» в течение 7 дней с даты его принятия и разместить на официальном сайте Брянской городской администрации в сети «Интернет».

4. Контроль за выполнением настоящего постановления возложить на заместителя Главы городской администрации Абрамова А.А.

Глава администрации
А.Н. Макаров

ПРИЛОЖЕНИЕ
к постановлению Брянской городской администрации
от 27.11.2019 № 3863-п

Внесение изменений в проект планировки территории бывшего аэропорта, расположенной в Советском районе города Брянска, утвержденный постановлением Брянской городской администрации от 10.09.2009 №1629-п, в части корректировки трассы ливневой канализации

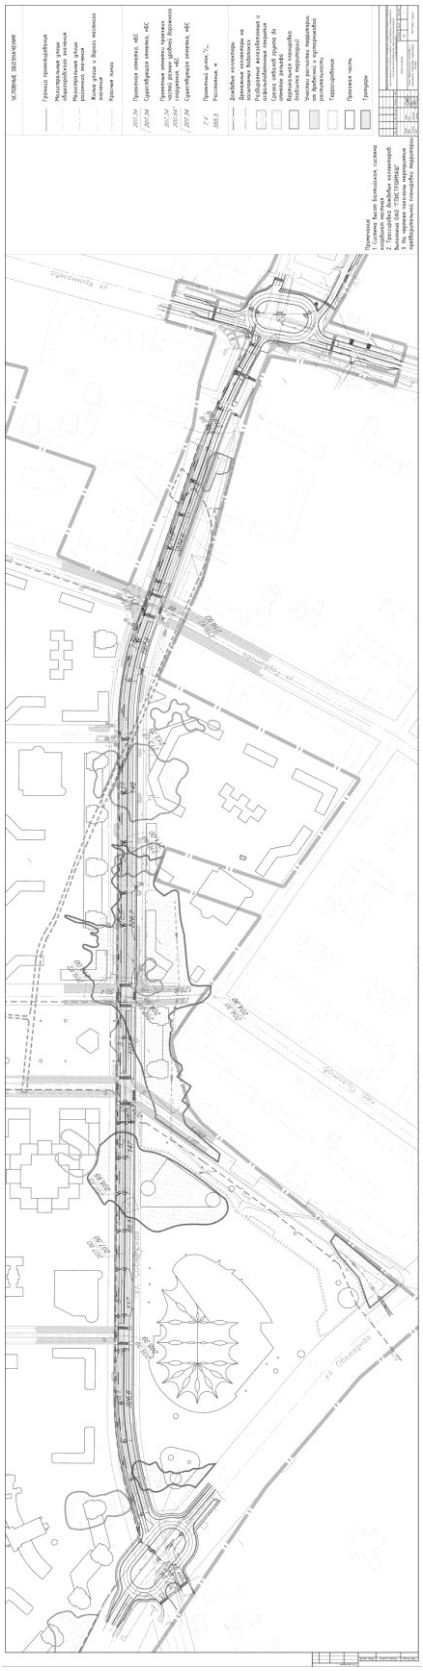

Введение

В административном отношении, участок работ расположен в Российской Федерации, Центральном федеральном округе, в Брянской области, на территории городского округа г. Брянск, в Советском районе.

Описание природно-климатических условий территории

Климат участка умеренно континентальный, лето влажное и теплое, зимой погода изменяется от сильных морозов до продолжительных оттепелей. Средняя температура января – 7,4°С, минимальная – 42°С; июля +18,4°С, максимальная +38°С. Среднегодовая температура воздуха +5,8°С. Годовое количество осадков составляет 648 мм.

Средняя месячная и годовая температура воздуха (°С) приведена в таблице1.

Таблица 1. Средняя месячная и годовая температура воздуха (°С).

Показатель	Месяц года												Год
	I	II	III	IV	V	VI	VII	VIII	IX	X	XI	XII	
Средняя температура° С	-7,4	-6,6	-1,2	7,0	13,6	16,9	18,4	17,2	11,7	5,6	-0,4	-5,0	5,8

Климатическая характеристика участка изысканий приводится по данным метеорологической станции г. Брянск.

В соответствии с рис. А.1. СП 131.13330.2012 участок находится в IIВ климатическом подрайоне.

Осадки

По количеству осадков территория относится к зоне умеренного увлажнения. В течение года осадки выпадают неравномерно, большая их часть (420мм) приходится на теплый период года. Наиболее дождливым месяцем является июль, минимум осадков зарегистрировано на январь-апрель.

Среднее годовое количество осадков 648 мм. За ноябрь-март выпадает 210 мм, за апрель – октябрь 438 мм.

Снежный покров

Первое появление снежного покрова отмечается в среднем 4 ноября. Устойчивый снежный покров образуется к 7 декабря. Средняя продолжительность устойчивого снежного покрова 124 дня.

Дата наступления максимальной высоты снежного покрова колеблется в пределах от 1-й до 3-й декады февраля.

Ветер

Ветровой режим в летний период года характеризуется преобладанием западных и северо-западных, а в зимний период южных и юго-западных ветров.

Наибольшая средняя месячная скорость ветра наблюдается в осеннее – зимнее время (ноябрь-февраль) и составляет 4,8-5,0 м/сек, наименьшая – летом (июль-август) – 3,6м/сек.

Максимальная скорость ветра достигает 23 м/сек, порывы – 28 м/сек.

Влажность воздуха

Число дней в году с относительной влажностью воздуха не более 30% составляет 17 дней, не менее 80% – 127 дней.

Атмосферные явления

В среднем за год наблюдается 66 дней с туманом. Наиболее часто они (44 дня) встречаются в холодное время года с октября по март.

Наибольшее число дней с туманом – 97.

Грозы чаще всего происходят в июне-августе, в среднем за год отмечается 30 грозовых дней. Наибольшее число дней с грозой – 44.

Средняя продолжительность грозы в день составляет 2,5 часа. Средняя продолжительность гроз за июнь составляет 21,2 часа, а в целом за год – 74,5 часа.

Метели чаще всего отмечаются с декабря по март. За год в среднем отмечается 36 дней с метелью, наибольшее число дней с метелью – 58.

Среднее число дней с обледенением – 38, наибольшее 67.

Нормативная глубина промерзания грунтов (на открытой, оголенной от снега поверхности) согласно п.5.5.3 СП 22.13330.2011 и СП 131.13330.2012 для глинистых грунтов составляет 104 см.

Основания выполнения работ

Основаниями для выполнения проекта планировки территории являются:

– протокол комиссии по рассмотрению проектов планировки элементов планировочной структуры территории города Брянска от 08.11.2019.

– постановление от 11.11.2019 №3676-п «О разрешении МКУ «УЖКХ» г.Брянска внесения изменений в проект планировки территории бывшего аэропорта, расположенной в Советском районе города Брянска, утвержденный постановлением Брянской городской администрации от 10.09.2009 № 1629-п, в границах участка с кадастровым номером 32:28:0030601:1665, а также на участке по ул. Советской (от ул. Горбатова до транспортной развязки на пересечении ул. Советской с ул. Крахмалева) с целью оптимизации прохождения ливневой канализации».

Внесение изменений в проект планировки выполняется на основе действующих нормативно-правовых документов:

Федеральные нормативные документы

– Градостроительный кодекс Российской Федерации;

– Земельный кодекс Российской Федерации;

– СП 42.13330.2011 (СНиП 2.07.01-89*) «Градостроительство. Планировка и застройка городских и сельских поселений»;

– СП 104.13330.2016 «Инженерная защита территории от затопления и подтопления».

Региональные нормативные документы

– Закон Брянской области от 15.03.2007 №28-З «О градостроительной деятельности в Брянской области»;

– Правила землепользования и застройки города Брянска, утвержденные Решением Брянского городского Совета народных депутатов от 26.07.2017 №796;

– Генеральный план города Брянска, утвержденный Решением Брянского городского Совета народных депутатов от 27.07.2016 №465.

Цель внесения изменений в проект планировки территории бывшего аэропорта, расположенной в Советском районе города Брянска, утвержденный постановлением Брянской городской администрации от 10.09.2009 № 1629-п, в границах участка с кадастровым номером 32:28:0030601:1665, а также на участке по ул. Советской (от ул. Горбатова до транспортной развязки на пересечении ул. Советской с ул. Крахмалева)

– оптимизация прохождения ливневой канализации.

Проектные предложения

Проектом предусмотрено строительство ливневой канализации по ул. Советской (Лк), включая две транспортные развязки на пересечении ул. Советской с ул. Крахмалева и ул. Объездной.

Первая кольцевая транспортная развязка устраивается на пересечении ул. Советская с ул. Крахмалева. Транспортное кольцо проложено с учетом нормативных величин в плане для кольцевой развязки. Диаметр центрального островка составляет 40 м. Число полос движения 3, ширина полосы движения 5м.

Вторая кольцевая транспортная развязка устраивается на пересечении ул.Советская с ул.Объездной. Транспортное кольцо проложено с учетом нормативных величин в плане для кольцевой развязки. Диаметр центрального островка составляет 40 м. Число полос движения 3, ширина полосы движения 5м.

Водоотвод с проезжей части предусмотрен посредством устройства ливневой канализации.

Водоотвод с проезжей части и прилегающей к дороге территории обеспечивается свободным стеканием воды по поперечному и продольному уклону к пониженным местам, расположенным на кромке проезжей части. В пониженных местах предусматривается установка дождеприемных колодцев для приема и передачи стекающей воды в закрытую сеть ливневой канализации.

Диаметры труб ливневой канализации назначены в соответствии с расчетами. Сети запроектированы из полипропиленовых гофрированных труб с двухслойной стенкой «POLYCORR» SN8 DN300-500 по ТУ2248-001-11372733-2012, ГОСТ Р54475-2011.

Местоположение дождеприемных колодцев выбрано из соображения полного сбора воды с проезжей части и прилегающих территорий.

Ливневые стоки, отводимые по трубам ливневой канализации, не требуют проектных решений, обеспечивающих пожарную безопасность близлежащих зданий, строений и сооружений.

Чертеж «Схема вертикальной подготовки и инженерной подготовки территории» выполнен на топоподоснове с сечением рельефа горизонталями через 1 м. Высотная привязка площадки произведена с точностью, допускаемой сечением рельефа. Вертикальная планировка территории выполняется для создания высотного решения площадки. За директивные отметки приняты существующие отметки окружающей территории и проезжих частей улиц Объездная, Костычева, Горбатова и круговой развязки по ул. Крахмалева. При проектировании профиля проездов учитывались требования СП 42.13330.2011 по созданию нормальных условий по безопасности и удобству движения транспорта, пешеходов и отвода ливневых и талых вод.

Для улучшения условий отвода дождевых и талых вод проектный уклон улиц и внутри микрорайонных проездов принят равным 5%.

Схема вертикальной планировки выполнена методом отметок по осям улично-дорожной сети. На чертеже показаны существующие и проектные отметки по осям улиц на их пересечении, а также в точках перелома продольного профиля; определены проектные продольные уклоны, которые изменяются от 5% до 40%.

Инженер сектора перспективного планирования
и градостроительного развития отдела планирования и градостроительного развития Я.А. Невструева

Начальник Управления по строительству и развитию территории г. Брянска М.В. Коньшаков

Заместитель Главы городской администрации А.А. Абрамов

Постановление от 27.11.2019 №3864-п

О прекращении действия паспорта временного объекта от 20.12.2017 №Б-0013/17, выданного ООО «Брянсксоюзпечать» (адресный ориентир: Бежицкий р-н, ул. Ульянова, н/д 11 (ост. «ул. Брянской Пролетарской дивизии»)

В соответствии с п. 5.2. Положения о порядке размещения нестационарных торговых объектов на территории города Брянска, принятого Решением Брянского городского Совета народных депутатов от 27.06.2012 № 803, на основании заявления Генерального директора ООО «Брянсксоюзпечать» Мельник Л.Н. от 06.11.2019 №3260

ПОСТАНОВЛЯЮ:

1. Прекратить действие паспорта временного объекта от 20.12.2017 № Б-0013/17, выданного ООО «Брянсксоюзпечать» (адресный ориентир: Бежицкий р-н, ул. Ульянова, н/д 11 (ост. «ул. Брянской Пролетарской дивизии»).

2. Управлению по строительству и развитию территории города Брянска (Коньшаков М.В.) уведомить ООО «Брянсксоюзпечать» о прекращении действия паспорта временного объекта от 20.12.2017 № Б-0013/17, выданного ООО «Брянсксоюзпечать» (адресный ориентир: Бежицкий р-н, ул. Ульянова, н/д 11 (ост. «ул. Брянской Пролетарской дивизии») в установленный 3-дневный срок со дня принятия постановления.

3. Постановление вступает в силу со дня его подписания.

4. Постановление опубликовать в муниципальной газете «Брянск».

5. Контроль за исполнением настоящего постановления возложить на Бежицкую районную администрацию города Брянска (Кошарный С.Н.), управление муниципального контроля Брянской городской администрации (Цыганок Т.Н.), заместителя Главы городской администрации Голубокого Н.И.

Глава администрации
А.Н. Макаров

Постановление от 29.11.2019 №3897-зп

Об организации и проведении специализированных ярмарок (ёлочных базаров) муниципальным унитарным специализированным предприятием по вопросам похоронного дела г. Брянска (МУСП по ВПД г. Брянска)

В соответствии с федеральными законами от 06.10.2003 № 131-ФЗ «Об общих принципах организации местного самоуправления в Российской Федерации», от 28.12.2009 № 381-ФЗ «Об основах государственного регулирования торговой деятельности на территории Российской Федерации», постановлением Правительства Брянской области от 21.08.2015 № 404-п «Об утверждении Порядка организации ярмарок на территории Брянской области и продажи товаров (выполнения работ, оказания услуг) на них» и на основании заявлений организатора ярмарок от 15.10.2019 № 144, от 27.11.2019 № 400.

ПОСТАНОВЛЯЮ:

1. Разрешить организацию и проведение специализированных ярмарок (ёлочных базаров) МУСП по ВПД г. Брянска (приложение).

2. Организатору ярмарок МУСП по ВПД г. Брянска (Щемелинин С.А.):

2.1. Обеспечить соблюдение Требований к организации продажи товаров, утвержденных постановлением Правительства Брянской области от 21.08.2015 № 404-п «Об утверждении Порядка организации ярмарок на территории Брянской области и продажи товаров (выполнения работ, оказания услуг на них)».

2.2. Обеспечить праздничное оформление, освещение и ограждение территории ярмарочных площадок, своевременную уборку мест торговли.

2.3. Довести до сведения участников ярмарок информацию о продаже живых елей, сосен при наличии соответствующих документов, предусмотренных законодательством Российской Федерации, мерных линеек, упаковочного материала, средств пожаротушения, прейскуранта розничных цен.

3. Районным администрациям города Брянска (Колесников А.Н., Кошарный С.Н., Антошин Е.И., Какадеев И.В.) осуществлять координацию работы специализированных ярмарок (ёлочных базаров) МУСП по ВПД г. Брянска по соблюдению требований, утвержденных постановлением Правительства Брянской области от 21.08.2015 № 404-п «Об утверждении Порядка организации ярмарок на территории Брянской области и продажи товаров выполнения работ, оказания услуг) на них».

4. Опубликовать настоящее постановление в муниципальной газете «Брянск» и разместить на официальном сайте Брянской городской администрации в информационно-телекоммуникационной сети «Интернет».

5. Контроль за исполнением настоящего постановления оставляю за собой.

Заместитель Главы администрации
Н.И. Голубокий

ПРИЛОЖЕНИЕ
к постановлению Брянской городской администрации
29.11.2019 № 3897-зп

№ п/п	Полное наименование и организационно-правовая форма организатора ярмарки, телефон; факс; e-mail ИНН/ ОГРН	Тип ярмарки	Место организации ярмарочной площадки	Время (период) проведения ярмарки, режим работы	Кол-во торговых мест на ярмарке	Площадь торгового места (м)	Ассортимент реализуемых товаров
1	2	3	4	5	6	7	8
1	Муниципальное унитарное специализированное предприятие по вопросам похоронного дела г. Брянска (МУСП по ВПД г. Брянска) т/ф 743602 musp-br@mail.ru ОГРН 1023202745576 ИНН 3201001360 КПП 325701001	специализированная (ёлочные базары)	ул. Авиационная, о/д № 6 ул. Крахмалева, о/д № 23 (ост. «Костычева») пересечение ул. В. Сафроновой и ул. 3-го июля ул. С. Перовской, о/д № 48 ул. Советская, напротив дома № 52 ул. Ромашина, между домами № 34 и детским садом «Добрынюшка»	с 19.12.2019 по 31.12.2019; с 08-00 до 20-00	10 4 3 4 3 3	5х2 5х2 5х2 5х2 5х2 5х2	Живые ели, сосны, хвойные ветки
	Муниципальное унитарное специализированное предприятие по вопросам похоронного дела г. Брянска (МУСП по ВПД г. Брянска) т/ф 743602 musp-br@mail.ru ОГРН 1023202745576 ИНН 3201001360 КПП 325701001	специализированная (ёлочные базары)	площадка, напротив дома по ул. Бежицкой, д. 1/11 ул. Дуки, о/д 33 ул. Евдокимова, о/д 3 пересечение ул. Медведева, о/д № 5 и ул. Союзной ул. Ульянова, о/д № 22 ул. Почтовая, о/д № 106 – № 108 ул. Федюнинского, о/д № 1 ул. Ульянова, о/д № 124 на территории, прилегающей к ГДК им. Медведева ул. Литейная, о/д № 48/26	с 19.12.2019 по 31.12.2019; с 08-00 до 20-00	6 1 5 6 3 6 5 6 8 5	5х2 5х2 5х2 5х2 5х2 5х2 5х2 5х2 5х2 5х2	Живые ели, сосны, хвойные ветки
	Муниципальное унитарное специализированное предприятие по вопросам похоронного дела г. Брянска (МУСП по ВПД г. Брянска) т/ф 743602 musp-br@mail.ru ОГРН 1023202745576 ИНН 3201001360 КПП 325701001	специализированная (ёлочные базары)	пр-т Московский, о/д № 106/4 на пересечении ул. Шолохова и ул. Полесской ул. Чернышевского, территория, прилегающая к ООО «Арбат»	с 19.12.2019 по 31.12.2019; с 08-00 до 20-00	4 6 6	5х2 5х2 5х2	Живые ели, сосны, хвойные ветки

Главный специалист
отдела по организации торговли, общественного питания и бытовых услуг М.Г. Алейникова

Начальник отдела по организации торговли, общественного питания и бытовых услуг О.Н. Канаева

Заместитель Главы городской администрации Н.И. Голубокий

Постановление от 02.12.2019 №3916-п

Об утверждении изменений в проект межевания кольцевой транспортной развязки на пересечении продолжения ул. Советской и ул. Объездной в Советском районе города Брянска, утвержденный постановлением Брянской городской администрации от 26.03.2018 №873-п

В соответствии со статьями 43,45,46 Градостроительного кодекса РФ, на основании обращения МКУ «УЖКХ» г.Брянска от 08.11.2019 №1/06-1400 и решения комиссии по рассмотрению проектов планировки элементов планировочной структуры территории города Брянска (протокол от 11.11.2019)

Постановляю:

1. Утвердить изменения в проект межевания кольцевой транспортной развязки на пересечении продолжения ул. Советской и ул. Объездной в Советском районе города Брянска, утвержденный постановлением Брянской городской администрации от 26.03.2018 №873-п (приложение).

2. Постановление вступает в силу со дня его подписания.

3. Опубликовать настоящее постановление в муниципальной газете «Брянск» в течение 7 дней с даты его принятия и разместить на официальном сайте Брянской городской администрации в сети «Интернет».

4. Контроль за выполнением настоящего постановления возложить на заместителя Главы городской администрации Абрамова А.А.

Глава администрации
А.Н. Макаров

ПРИЛОЖЕНИЕ
к постановлению Брянской городской администрации
от 02.12.2019 № 3916-п

Внесение изменений в проект межевания кольцевой транспортной развязки на пересечении продолжения ул. Советской и ул. Объездной в Советском районе города Брянска, утвержденный постановлением Брянской городской администрации от 26.03.2018 №873-п

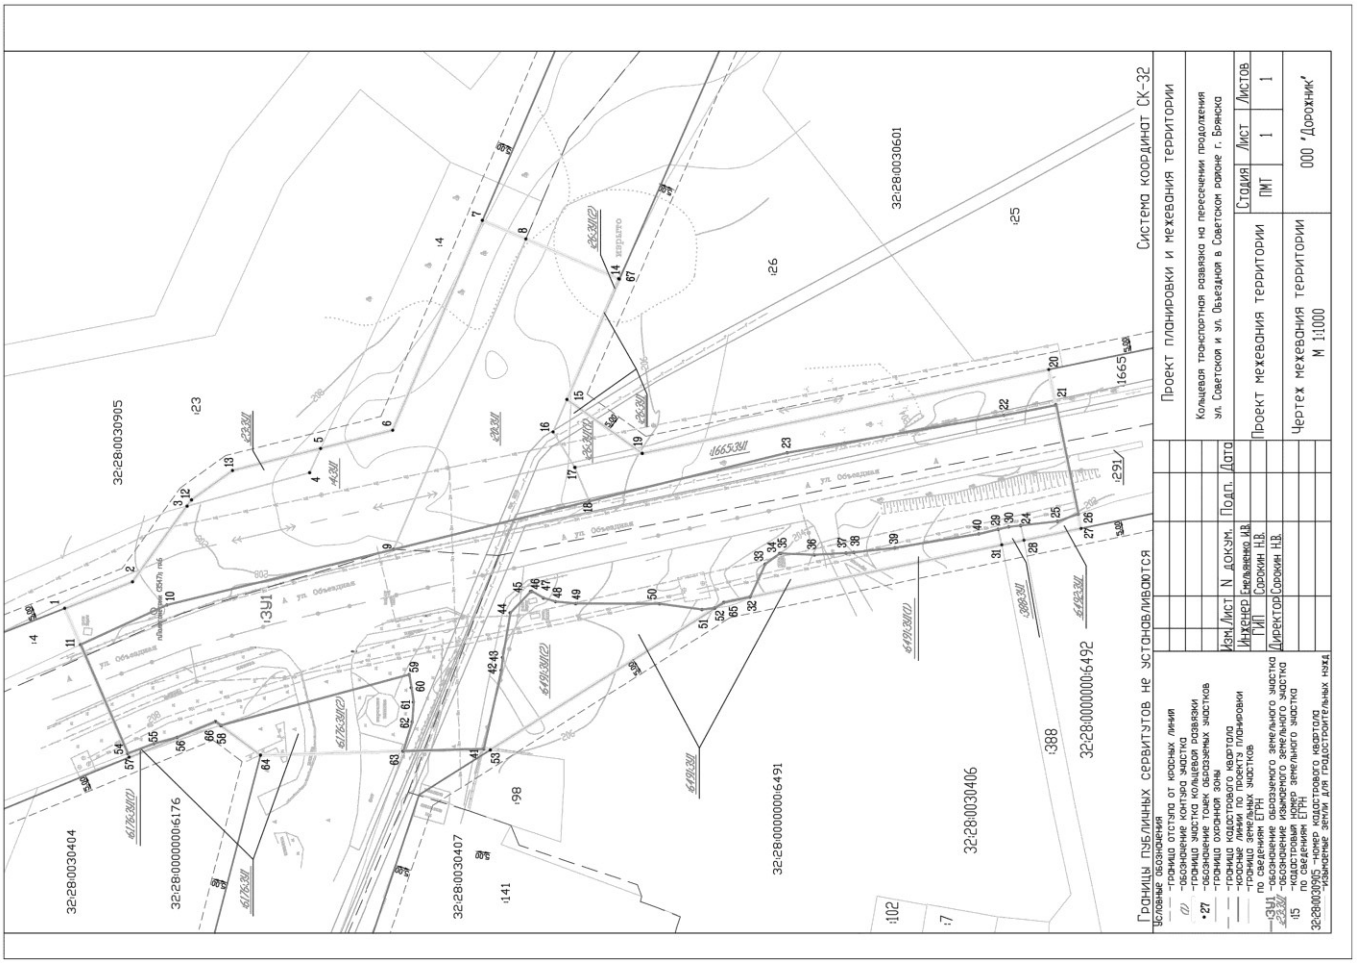

1. Основная часть

Проект межевания территории на объект: «Кольцевая транспортная развязка на пересечении продолжения ул. Советской и ул. Объездной в Советском районе г. Брянска» (далее – Проект) разработан в соответствии техническим заданием, выданным Управлением по строительству и развитию территории города Брянска.

Цель разработки Проекта – обеспечение устойчивого развития г. Брянска.

Задачи проекта планировки:

– выделение и установление параметров планируемого развития элементов планировочной структуры;

– установление границ земельных участков, на которых расположены объекты капитального строительства, границ инженерной и дорожной инфраструктуры, предназначенных для строительства и размещения линейных объектов.

Назначение, содержание и утверждение документации о планировке территории определены главой 5 Градостроительного кодекса РФ.

Проект выполнен на основе действующих нормативно-правовых документов:

– Градостроительный кодекс Российской Федерации от 29.12.2004 №190-ФЗ;

– Земельный кодекс Российской Федерации от 25.10.2001 № 136-ФЗ;

– Федеральный закон от 06.10.2003 № 131 – ФЗ «Об общих принципах организации местного самоуправления в Российской Федерации»;

– Приказ Министерства экономического развития РФ от 1 сентября 2014 № 540 «Об утверждении классификатора видов разрешенного использования земельных участков»;

– СП 42.13330.2011 «Градостроительство. Планировка и застройка городских и сельских поселений»;

– СНиП 11-04-2003 «Инструкция о порядке разработки, согласования, экспертизы и утверждения градостроительной документации»;

– Закон Брянской области от 15.03.2007 № 28-З «О градостроительной деятельности в Брянской области»;

– Региональные нормативы градостроительного проектирования Брянской области, утвержденные постановлением администрации Брянской области от 04.12.2012 № 1121;

– Устав города Брянска;

– Генеральный план города Брянска, утвержденный Решением Брянского городского Совета народных депутатов от 27.07.2016 №465;

– Правила землепользования и застройки города Брянска, утвержденные Решением Брянского городского Совета народных депутатов от 26.07.2017 № 796 (далее – Правила землепользования и застройки);

– ранее оформленные отводы земельных участков, подготовленные градостроительные планы земельных участков и выполненная по ним проектная документация;

– проект планировки территории магистралей от планировочного района «Изумрудный» в Советском районе города Брянска до окончания улицы Плодородной и от улицы Плодородной по переулку Бежицкому и улице Ульянова до перекрестка с улицей Бурова в Бежицком районе города Брянска, утвержденный постановлением Брянской городской администрации от 02.10.2017 № 3398-п.

На основании утвержденного проекта планировки территории в настоящее время на планируемой территории отсутствуют памятники истории и культуры.

Красные линии установлены на основании утвержденного проекта планировки территории. Красные линии — линии, которые обозначают существующие, планируемые границы территорий общего пользования, границы земельных участков, на которых расположены линии электропередачи, линии связи, трубопроводы, автомобильные дороги, и другие подобные сооружения. Красные линии обязательны для соблюдения всеми субъектами градостроительной деятельности, участвующими в процессе проектирования и последующего освоения территории. Соблюдение красных линий также обязательно при последующем межевании и подготовке градостроительных планов земельных участков.

При разработке Проекта использованы следующие исходные материалы:

1. Проект планировки территории магистралей от планировочного района «Изумрудный» в Советском районе города Брянска до окончания улицы Плодородной и от улицы Плодородной по переулку Бежицкому и улице Ульянова до перекрестка с улицей Бурова в Бежицком районе города Брянска;

2. Топографическая основа в масштабе 1:500;

3. Кадастровый план территории кадастрового квартала 32:28:0030406 № 32/ИСХ/18-24222 от 24.01.2018; квартала 32:28:0030601 № 32/ИСХ/18-24223 от 24.01.2018; квартала 32:28:0030905 № 32/ИСХ/18-24221 от 24.01.2018; 32:28:0030404 № 32/ИСХ/18-24212 от 24.01.2018.

Проект выполнен ООО «Дорожник» в 2018 году. Проект межевания территории выполнен на основании результатов инженерных изысканий, в соответствии с требованиями технических регламентов в географической системе координат местности МСК-32.

2. Характеристика фактического использования территории

По результатам натурных обследований, изучения исходной документации выявлены особенности фактического использования территории (сложившаяся застройка, существующие землепользования), которые следует учитывать при обосновании размеров и местоположения границ земельных участков и условий их предоставления.

Указанные характеристики фактического использования территории в границах Проекта и изымаемая площадь

приведены в таблице 1 и на чертеже межевания.

Таблица 1 – Частично изменяемые земельные участки, параметры и характеристики

№ п/п	Кадастровый номер земельного участка	Адрес/ Разрешенное использование	Площадь земель-ного участка, кв. м.	Статус участка	Обозначение земельного участка на чертеже, подл. изъятию	Изымаемая площадь участка, кв.м.
1	2	3	4	6	7	8
1	32:28:0030905:4	Брянская обл, г. Брянск, тер. Бывшего аэропорта/ Для корректировки проекта планировки территории бывшего аэропорта и поэтапной застройки	14 371	Учтенный	:4:ЗУ1	3901
2	32:28:0030905:23	Брянская обл., г. Брянск, тер. Бывшего аэропорта/ Для корректировки проекта планировки территории бывшего аэропорта и поэтапной застройки	9 341	Учтенный	:23:ЗУ1	231
3	32:28:0030601:20	Брянская область, г. Брянск, тер. Бывшего аэропорта/ Земельные участки (территории) общего пользования	20 949	Учтенный	:20:ЗУ1	3156
4	32:28:0030601:26	Брянская обл., г. Брянск, тер. Бывшего аэропорта/ Для корректировки проекта планировки территории бывшего аэропорта и поэтапной застройки	8 833	Учтенный	:26:ЗУ1	286
5	32:28:0030601:1665	Брянская область, г. Брянск, тер. Бывшего аэропорта/ Для корректировки проекта планировки территории бывшего аэропорта и поэтапной застройки	29 189	Учтенный	:1665:ЗУ1	1495
6	32:28:0000000:6492	Брянская область, г. Брянск, тер СО/ Тюльпан/ для ведения садоводства	36 065	Учтенный	:6492:ЗУ1	74
7	32:28:0030406:388	Брянская область, г. Брянск, тер СО Тюльпан/ для ведения садоводства	1 063	Учтенный	:388:ЗУ1	34
8	32:28:0000000:6491	Брянская область, г. Брянск, тер СО Тюльпан/ для ведения садоводства	17 131	Учтенный	:6491:ЗУ1	2024
9	32:28:0000000:6176	Брянская область, г. Брянск, ул Объездная, уч 32/Основной вид – торговые (в том числе торгово-развлекательные и торгово-выставочные) центры и комплексы, в том числе вспомогательный вид – объекты капитального строительства и линейные объекты инженерной инфраструктуры	78 583	Учтенный	:6176:ЗУ1	923
10	32:28:0030601:1616	Брянская область, г. Брянск, ул Объездная, остановка общественного транспорта "По требованию 1" (четная сторона)/ Объект дорожного сервиса	38	Временный	:1616	-

Таблица 2 – Сведения о кадастровых кварталах в границах Проекта

№ п/п	Номер кадастрового квартала	Площадь, кв.м.	Часть территории, включаемая в состав образуемого участка
1	32:28:0030905	719700	255
2	32:28:0030601	232000	2278

3	32:28:0030406	99300	4587
4	32:28:0030404	121000	4556

Для проведения кадастровых работ необходимо снять с кадастрового учета временный земельный участок с кадастровым номером 32:28:0030601:1616.

Территория в границах проекта относится к трем территориальным зонам:

– О-1 – зона объектов административно-делового, социально-культурного и коммунально-бытового назначения;

– Т-2 – зона объектов транспортной инфраструктуры;

– Ж-4 – застройки многоэтажными жилыми домами.

Зона объектов административно-делового, социально-культурного и коммунально-бытового назначения (О-1) предназначена для преимущественного размещения объектов административных учреждений, объектов коммерческой деятельности, а также центров деловой, финансовой и общественной активности, стоянок автомобильного транспорта и иных зданий и сооружений областного и общегородского значения. В зоне также возможна ограниченная зона жилой застройки. Особенностью этой зоны является сочетание объектов, связанных с обеспечением общественной деятельности и обслуживающих коммерческо-деловых объектов местного и городского значения.

Согласно существующим градостроительным регламентам для зоны объектов административно-делового, социально-культурного и коммунально-бытового назначения (О-1) установлены предельные параметры градостроительных изменений недвижимости (в соответствии с Правилами землепользования и застройки):

Таблица 3 – Параметры территориальных зон О-1

№п/п	Код вида исполь-зования	Наименование параметра	Значение параметра	Единица измерения
1	2	3	4	5
Предельные (минимальные и (или) максимальные) размеры земельных участков и предельные параметры разрешенного строительства, реконструкции объектов капитального строительства, установленные в соответствии с частью 1 статьи 38 Градостроительного кодекса Российской Федерации				
1.	**Максимальная площадь земельного участка**		не подлежит установлению	
2.	**Минимальная площадь земельного участка**		не подлежит установлению	
3.	Минимальные отступы от границ земельных участков в целях определения мест допустимого размещения зданий, строений, сооружений, за пределами которых запрещено строительство зданий, строений, сооружений		не подлежит установлению	
Предельные параметры разрешенного строительства, реконструкции объектов капитального строительства, установленные в соответствии с частью 1.2 статьи 38 Градостроительного кодекса Российской Федерации				
1.	Минимальный отступ строений от красной линии улиц в районе существующей застройки – в соответствии со сложившейся ситуацией; в районе новой застройки		5	м
2.	Минимальный отступ строений от границы земельного участка в районе существующей застройки – в соответствии со сложившейся ситуацией, в районе новой застройки		3	м
3.	Минимальная площадь земельного участка проектируемого многоквартирного жилого дома от общей площади квартир жилого дома		65	%
4.	Максимальная площадь земельного участка проектируемого многоквартирного жилого дома от общей площади квартир жилого дома		98	%
5.	Максимальный процент застройки земельного участка многоквартирного жилого дома		25	%
6.	Минимальное количество парковочных мест на земельном участке многоквартирного жилого дома (в том числе на открытых и закрытых парковках и стоянках всех типов) на 1000 квадратных метров общей площади квартир		10	машино-мест
7.	Минимальный процент озеленения земельного участка многоквартирного жилого дома		15	%

№п/п	Код вида исполь-зования	Наименование параметра	Значение параметра	Единица измерения
1	2	3	4	5
8.	Минимальное озеленение земельного участка		15	%

Зона объектов транспортной инфраструктуры (Т-2) предназначена для автомобильных дорог, зданий и сооружений, необходимых для обеспечения автомобильного движения, посадки и высадки пассажиров и их сопутствующего обслуживания, а также объектов, предназначенных для размещения постов органов внутренних дел, ответственных за безопасность дорожного движения, оборудование земельных участков для некоммерческих стоянок автомобильного транспорта.

Для зоны объектов транспортной инфраструктуры (Т-2) установлены предельные параметры градостроительных изменений недвижимости (в соответствии с Правилами землепользования и застройки).

Таблица 4 – Параметры территориальной зоны Т-2

№п/п	Наименование параметра	Значение параметра	Единица измерения
Предельные (минимальные и (или) максимальные) размеры земельных участков и предельные параметры разрешенного строительства, реконструкции объектов капитального строительства, установленные в соответствии с частью 1 статьи 38 Градостроительного кодекса Российской Федерации			
1.	**Максимальная площадь земельного участка**	не подлежит установлению	
2.	**Минимальная площадь земельного участка**	не подлежит установлению	
3.	Минимальные отступы от границ земельных участков в целях определения мест допустимого размещения зданий, строений, сооружений, за пределами которых запрещено строительство зданий, строений, сооружений	не подлежит установлению	
4.	Предельное количество этажей или предельная высота зданий, строений, сооружений (если иной показатель не установлен проектом планировки территории)	не подлежит установлению	
5.	Максимальный процент застройки в границах земельного участка, определяемый как отношение суммарной площади земельного участка, которая может быть застроена, ко всей площади земельного участка	не подлежит установлению	
Предельные параметры разрешенного строительства, реконструкции объектов капитального строительства, установленные в соответствии с частью 1.2 статьи 38 Градостроительного кодекса Российской Федерации			
1.	**Минимальный размер объектов капитального строительства с видами использования**	не подлежит установлению	
2.	Минимальный отступ строений от красной линии улиц в районе существующей застройки – в соответствии со сложившейся ситуацией; в районе новой застройки	5	м
3.	Минимальный отступ строений от границы земельного участка в районе существующей застройки – в соответствии со сложившейся ситуацией, в районе новой застройки	3	м

Зона застройки многоэтажными жилыми домами (Ж-4) предназначена для размещения многоквартирных жилых домов, предназначенных для разделения на квартиры, каждая из которых пригодна для постоянного проживания (жилые дома высотой 9 и выше этажей, включая подземные, разделенных на двадцать и более квартир).

В состав жилого образования могут включаться встроенно-пристроенные объекты обслуживания различного назначения с учетом сложившейся застройки и планировочной структуры, а также допускается размещать отдельные объекты общественно-делового и коммунального назначения с площадью участка, как правило, не более 0,5 га, а также мини-производства, не оказывающие вредного воздействия на окружающую среду за пределами установленных границ участков данных объектов. Размер санитарно-защитной зоны для объектов, не являющихся источником загрязнения окружающей среды, должен быть не менее 25 м.

Согласно существующим градостроительным регламентам для зоны застройки многоэтажными жилыми домами (Ж-4) установлены предельные параметры градостроительных изменений недвижимости (в соответствии с Правилами землепользования и застройки).

Таблица 5 – Параметры территориальной зоны Ж-4

№п/п	Код вида исполь-зования	Наименование параметра	Значение параметра	Единица измере-ния
1	2	3	4	5
Предельные (минимальные и (или) максимальные) размеры земельных участков и предельные параметры разрешенного строительства, реконструкции объектов капитального строительства, установленные в соответствии с частью 1 статьи 38 Градостроительного кодекса Российской Федерации				
1.	**Максимальная площадь земельного участка**		не подлежит установлению	
2.	**Минимальная площадь земельного участка** за исключением видов использования:		не подлежит установлению	
	2.1	Для индивидуального жилищного строительства	450	кв. м
	2.1.1	Малоэтажная многоквартирная жилая застройка	1500	кв. м
	2.3	Блокированная жилая застройка	600	кв. м
	2.5	Среднеэтажная жилая застройка	3000	кв. м
	2.6	Многоэтажная жилая застройка	3000	кв. м
3.	Минимальные отступы от границ земельных участков в целях определения мест допустимого размещения зданий, строений, сооружений, за пределами которых запрещено строительство зданий, строений, сооружений		не подлежит установлению	
4.	**Максимальный процент застройки в границах земельного участка, определяемый как отношение суммарной площади земельного участка, которая может быть застроена, ко всей площади земельного участка**		30	%
Предельные параметры разрешенного строительства, реконструкции объектов капитального строительства, установленные в соответствии с частью 1.2 статьи 38 Градостроительного кодекса Российской Федерации				
1.	Минимальный отступ строений от красной линии улиц в районе существующей застройки – в соответствии со сложившейся ситуацией; в районе новой застройки		5	м
2.	Минимальное расстояние от границ соседнего участка до основного строения (жилого дома)		3	м
3.	Минимальный отступ строений от границ смежных земельных участков		3	м
4.	Максимальный процент застройки земельного участка многоквартирного жилого дома		25	%
5.	Максимальный процент застройки жилого квартала (микрорайона)		30	%
6.	Минимальная площадь земельного участка проектируемого многоквартирного жилого дома от общей площади квартир жилого дома		65	%
7.	Максимальная площадь земельного участка проектируемого многоквартирного жилого дома от общей площади квартир жилого дома		98	%
8.	Минимальное количество парковочных мест на земельном участке многоквартирного жилого дома (в том числе на открытых и закрытых парковках и стоянках всех типов) на 1000 квадратных метров общей площади квартир		10	машино-мест
9.	Минимальный процент озеленения земельного участка многоквартирного жилого дома		10	%
10.	Минимальное озеленение земельного участка		15	%

В графической части Проекта, с учетом требований технического задания на разработку, не предусмотрено размещение зданий, строений, сооружений.

На территории планируемого размещения объекта мероприятий по сохранению объектов культурного наследия не требуется ввиду того, что испрашиваемый земельный участок располагается вне границ территорий, зон охраны объектов культурного наследия.

Мероприятия по сохранению особо охраняемых природных территорий в границах планируемого размещения объекта не требуются ввиду того, что объект не располагается на землях особо охраняемых природных территорий регионального значения.

Территория в границах проекта пересекает зоны с особым режимом использования территории (в соответствии со сведениями кадастровый план территории кадастрового квартала 32:28:0030406 № 32/ИСХ/18-24222 от 24.01.2018; квартала 32:28:0030601 № 32/ИСХ/18-24223 от 24.01.2018; квартала 32:28:0030905 № 32/ИСХ/18-24221 от 24.01.2018; 32:28:0030404 № 32/ИСХ/18-24212 от 24.01.2018):

32.00.2.37 – Охранная зона газопровода среднего давления с расположенными на нем газорегуляторными пунктами от ст. ГРС к пер. Пилотов, по ул.Костычева, ул.Горбатова, ул.Фокина в г.Брянске, Брянском районе Брянской области (правила охраны газораспределительных сетей, утвержденные Постановлением Правительства РФ от 20 ноября 2000 № 878). На земельные участки, входящие в охранные зоны газораспределительных сетей, в целях предупреждения их повреждения или нарушения условий их нормальной эксплуатации налагаются ограничения (обременения), которыми запрещается лицам, указанным в пункте 2 настоящих Правил:

а) строить объекты жилищно-гражданского и производственного назначения;

б) сносить и реконструировать мосты, коллекторы, автомобильные и железные дороги с расположенными на них газораспределительными сетями без предварительного выноса этих газопроводов по согласованию с эксплуатационными организациями;

в) разрушать берегоукрепительные сооружения, водопропускные устройства, земляные и иные сооружения, предохраняющие газораспределительные сети от разрушений;

г) перемещать, повреждать, засыпать и уничтожать опознавательные знаки, контрольно-измерительные пункты и другие устройства газораспределительных сетей;

д) устраивать свалки и склады, разливать растворы кислот, солей, щелочей и других химически активных веществ;

е) огораживать и перегораживать охранные зоны, препятствовать доступу персонала эксплуатационных организаций к газораспределительным сетям, проведению обслуживания и устранению повреждений газораспределительных сетей;

ж) разводить огонь и размещать источники огня;

з) рыть погреба, копать и обрабатывать почву сельскохозяйственными и мелиоративными орудиями и механизмами на глубину более 0,3 метра;

и) открывать калитки и двери газорегуляторных пунктов, станций катодной и дренажной защиты, люки подземных колодцев, включать или отключать электроснабжение средств связи, освещения и систем телемеханики;

к) набрасывать, приставлять и привязывать к опорам и надземным газопроводам, ограждениям и зданиям газораспределительных сетей посторонние предметы, лестницы, влезать на них;

л) самовольно подключаться к газораспределительным сетям.

32.00.2.32 – Охранная зона газопровода высокого давления с расположенными на нем газорегуляторными пунктами от ст. ГРС по ул. Объездной, ул. Авиационной, ул.Горбатова, ул. Крахмалева, от ул. Советской к ул. Бежицкой в г. Брянске, Брянском районе Брянской области (Правила охраны газораспределительных сетей, утвержденные Постановлением Правительства РФ от 20 ноября 2000 г. № 878). На земельные участки, входящие в охранные зоны газораспределительных сетей, в целях предупреждения их повреждения или нарушения условий их нормальной эксплуатации налагаются ограничения (обременения), которыми запрещается лицам, указанным в пункте 2 настоящих Правил:

а) строить объекты жилищно-гражданского и производственного назначения;

б) сносить и реконструировать мосты, коллекторы, автомобильные и железные дороги с расположенными на них газораспределительными сетями без предварительного выноса этих газопроводов по согласованию с эксплуатационными организациями;

в) разрушать берегоукрепительные сооружения, водопропускные устройства, земляные и иные сооружения, предохраняющие газораспределительные сети от разрушений;

г) перемещать, повреждать, засыпать и уничтожать опознавательные знаки, контрольно – измерительные пункты и другие устройства газораспределительных сетей;

д) устраивать свалки и склады, разливать растворы кислот, солей, щелочей и других химически активных веществ;

е) огораживать и перегораживать охранные зоны, препятствовать доступу персонала эксплуатационных организаций к газораспределительным сетям, проведению обслуживания и устранению повреждений газораспределительных сетей;

ж) разводить огонь и размещать источники огня;

з) рыть погреба, копать и обрабатывать почву сельскохозяйственными и мелиоративными орудиями и механизмами на глубину более 0,3 метра;

и) открывать калитки и двери газорегуляторных пунктов, станций катодной и дренажной защиты, люки подземных колодцев, включать или отключать электроснабжение средств связи, освещения и систем телемеханики;

к) набрасывать, приставлять и привязывать к опорам и надземным газопроводам, ограждениям и зданиям газораспределительных сетей посторонние предметы, лестницы, влезать на них;

л) самовольно подключаться к газораспределительным сетям.

По сведениям ЕГРН (кадастровый план территории квартала 32:28:0030905 № 32/ИСХ/18-24221 от 24.01.2018) на территории проекта расположен пункт Полигометрии № 3547 (шестигранник). При строительстве кольцевой развязки необходимо обеспечить сохранность либо перенос данного опорного межевого знака.

3. Обоснование местоположения границ земельных участков

Проектом определяется площадь и границы земельного участка, необходимого для размещения кольцевой транспортной развязки на пересечении продолжения ул. Советской и ул. Объездной в Советском районе города Брянска (далее Объект).

В соответствии с требованиями Правил землепользования и застройки предельные размеры земельного участка для Объекта составляют: минимальный размер – не подлежит установлению, максимальный – не подлежит установлению.

Для строительства и последующей эксплуатации Объекта необходимо сформировать земельный участок площадью 23799 кв.м.

Работы по образованию участка будут производиться в несколько этапов:

1. Раздел земельных участков, находящихся в собственности или аренде, которые попали в границы красных линий, а именно раздел следующих участков: 32:28:0030905:4; 32:28:0030905:23; 32:28:0030601:20; 32:28:0030601:26; 32:28:0030601:1665; 32:28:0000000:6492; 32:28:0030406:388; 32:28:0000000:6491; 32:28:0000000:6176.

2. Образование земельного участка :ЗУ1 из земель, находящихся в государственной собственности.

Таблица 6 – Экспликация образуемых земельных участков

№ п/п	Способ образования	Обозначение земельного участка	Уточненная площадь земельного участка, кв. м	Разрешенное использование земельного участка в соответствии с решениями проекта планировки	Категория земель
1	2	3	5	6	7
1	Раздел участка с кадастровым номером 32:28:0030905:4	32:28:0030905:4:ЗУ1	3901	Земельные участки (территории) общего пользования	Земли населенных пунктов
2	Раздел участка с кадастровым номером 32:28:0030905:23	32:28:0030905:23:ЗУ1	231	Земельные участки (территории) общего пользования	Земли населенных пунктов
3	Раздел участка с кадастровым номером 32:28:0030601:20	32:28:0030601:20:ЗУ1	3156	Земельные участки (территории) общего пользования	Земли населенных пунктов
4	Раздел участка с кадастровым номером 32:28:0030601:26	32:28:0030601:26:ЗУ1	286	Земельные участки (территории) общего пользования	Земли населенных пунктов
5	Раздел участка с кадастровым номером 32:28:0030601:1665	32:28:0030601:1665:ЗУ1	1495	Земельные участки (территории) общего пользования	Земли населенных пунктов
6	Раздел участка с кадастровым номером 32:28:0000000:6492	32:28:0000000:6492:ЗУ1	74	Земельные участки (территории) общего пользования	Земли населенных пунктов
7	Раздел участка с кадастровым номером 32:28:0030406:388	32:28:0030406:388:ЗУ1	34	Земельные участки (территории) общего пользования	Земли населенных пунктов
8	Раздел участка с кадастровым номером 32:28:0000000:6491	32:28:0000000:6491:ЗУ1	2024	Земельные участки (территории) общего пользования	Земли населенных пунктов
9	Раздел участка с кадастровым номером 32:28:0000000:6176	32:28:0000000:6176:ЗУ1	923	Земельные участки (территории) общего пользования	Земли населенных пунктов
10	Образование	32:28:0000000:ЗУ1	11670	Автомобильный	Земли

	земельного участка из земель государственной собственности			транспорт	населенных пунктов

Таблица 7 – Каталоги координат поворотных точек

Координаты участка 32:28:0000000:ЗУ1 (S=11670 м²)

Наименование точки	X (м)	Y (м)
11	492735.23	2172568.46
10	492708.54	2172580.71
9	492638.51	2172597.87
18	492578.06	2172612.68
23	492517.02	2172627.64
22	492450.05	2172639.17
21	492434.00	2172642.35
26	492427.130	2172608.720
25	492433.510	2172606.510
24	492444.900	2172605.180
30	492448.55	2172604.76
29	492451.81	2172604.00
40	492457.80	2172602.60
39	492483.71	2172598.34
38	492496.43	2172596.94
37	492498.91	2172596.71
36	492508.60	2172596.11
35	492518.98	2172596.59
34	492519.34	2172596.55
33	492523.83	2172593.30
32	492528.51	2172583.17
65	492536.54	2172581.51
52	492539.33	2172579.76
51	492543.31	2172579.28
50	492556.41	2172581.04
49	492582.30	2172581.10
48	492588.51	2172581.72
47	492592.22	2172582.82
46	492595.89	2172584.88
45	492596.24	2172584.81
44	492602.50	2172578.28
43	492604.85	2172564.53
42	492605.28	2172560.58
41	492610.70	2172536.29
63	492635.53	2172535.62
62	492632.75	2172544.63
61	492632.37	2172550.78
60	492633.03	2172555.19
59	492633.70	2172559.21

58	492691.90	2172543.51
66	492693.51	2172544.76
56	492705.44	2172539.86
55	492712.57	2172537.94
54	492720.67	2172534.89
11	492735.23	2172568.46

Координаты участка 32:28:0030905:4:ЗУ1 (S=3901 м2)

Наименование точки	X (м)	Y (м)
1	492740.09	2172579.67
2	492719.17	2172587.85
3	492702.36	2172611.17
4	492664.54	2172621.49
5	492661.14	2172628.96
6	492638.77	2172634.57
7	492611.04	2172699.30
8	492597.63	2172693.55
9	492638.51	2172597.87
10	492708.54	2172580.71
11	492735.23	2172568.46
1	492740.09	2172579.67

Координаты участка 32:28:0030905:23:ЗУ1 (S=231м2)

Наименование точки	X (м)	Y (м)
3	492702.36	2172611.17
12	492700.97	2172613.10
13	492688.32	2172622.15
5	492661.14	2172628.96
4	492664.54	2172621.49
3	492702.36	2172611.17

Координаты участка 32:28:0030601:20:ЗУ1 (S=3156 м2)

Наименование точки	X (м)	Y (м)
9	492638.51	2172597.87
8	492597.63	2172693.55
14	492569.04	2172681.30
15	492584.99	2172644.05
16	492589.25	2172634.09
17	492582.51	2172623.12
18	492578.06	2172612.68
9	492638.51	2172597.87

Координаты участка 32:28:0030601:26:ЗУ1 (S=286м2)

Наименование точки	X (м)	Y (м)
32:28:0030601:26:ЗУ1(1)		

16	492589.25	2172634.09
15	492584.99	2172644.05
19	492561.75	2172627.41
17	492582.51	2172623.12
16	492589.25	2172634.09
32:28:0030601:26:ЗУ1(2)		
15	492584.99	2172644.05
14	492569.04	2172681.30
67	492568.76	2172681.18
15	492584.99	2172644.05

Координаты участка 32:28:0030601:1665:ЗУ1 (S=1495м2)

Наименование точки	X (м)	Y (м)
17	492582.51	2172623.12
19	492561.75	2172627.41
20	492436.24	2172653.30
21	492434.00	2172642.35
22	492450.05	2172639.17
23	492517.02	2172627.64
18	492578.06	2172612.68
17	492582.51	2172623.12

Координаты участка 32:28:0000000:6492:ЗУ1 (S=74м2)

Наименование точки	X (м)	Y (м)
24	492444.900	2172605.180
25	492433.510	2172606.510
26	492427.130	2172608.720
27	492426.230	2172604.310
28	492443.860	2172600.670
24	492444.900	2172605.180

Координаты участка 32:28:0030406:388:ЗУ1 (S=34м2)

Наименование точки	X (м)	Y (м)
29	492451.81	2172604.00
30	492448.55	2172604.76
24	492444.90	2172605.18
28	492443.86	2172600.67
31	492450.70	2172599.25
29	492451.81	2172604.00

Координаты участка 32:28:0000000:6491:ЗУ1 (S=2024м2)

Наименование точки	X (м)	Y (м)
32:28:0000000:6491:ЗУ1(1)		
32	492528.51	2172583.17
33	492523.83	2172593.30

34	492519.34	2172596.55
35	492518.98	2172596.59
36	492508.60	2172596.11
37	492498.91	2172596.71
38	492496.43	2172596.94
39	492483.71	2172598.34
40	492457.80	2172602.60
29	492451.81	2172604.00
31	492450.70	2172599.25
32	492528.51	2172583.17
32:28:0000000:6491:ЗУ1(2)		
41	492610.70	2172536.29
42	492605.28	2172560.58
43	492604.85	2172564.53
44	492602.50	2172578.28
45	492596.24	2172584.81
46	492595.89	2172584.88
47	492592.22	2172582.82
48	492588.51	2172581.72
49	492582.30	2172581.10
50	492556.41	2172581.04
51	492543.31	2172579.28
52	492539.33	2172579.76
53	492608.59	2172536.01
41	492610.70	2172536.29

Координаты участка 32:28:0000000:6176:ЗУ1 (S=923м2)

Наименование точки	X (м)	Y (м)
32:28:0000000:6176:ЗУ1(1)		
54	492720.67	2172534.89
55	492712.57	2172537.94
56	492705.44	2172539.86
57	492720.19	2172533.79
54	492720.67	2172534.89
32:28:0000000:6176:ЗУ1(2)		
58	492691.90	2172543.51
59	492633.70	2172559.21
60	492633.03	2172555.19
61	492632.37	2172550.78
62	492632.75	2172544.63
63	492635.53	2172535.62
64	492679.69	2172534.44
58	492691.90	2172543.51

Инженер сектора перспективного планирования и градостроительного развития отдела планирования и градостроительного развития Я.А. Невструева

Начальник Управления по строительству и развитию территории г. Брянска М.В. Коньшаков

Заместитель Главы городской администрации А.А. Абрамов

Постановление от 02.12.2019 №3920-п
О внесении изменений в постановление Брянской городской администрации от 13.07.2017 № 2442-п «Об утверждении перечня земельных участков»

Во исполнение подпункта 6 пункта 1 статьи 3 Закона Брянской области от 09.11.2015 № 113-З «Об установлении критериев, которым должны соответствовать объекты социально-культурного и коммунально-бытового назначения, масштабные инвестиционные проекты, для размещения (реализации) которых допускается предоставление земельного участка, находящегося в государственной или муниципальной собственности, в аренду без проведения торгов», Постановления Правительства Брянской области от 29.05.2017 № 242-п «Об утверждении Порядка проведения оценки соответствия инвестиционных проектов критериям масштабных инвестиционных проектов» в целях предоставления земельных участков в аренду без проведения торгов

ПОСТАНОВЛЯЮ:

1. Внести в постановление Брянской городской администрации от 13.07.2017 № 2442-п «Об утверждении перечня земельных участков» (в редакции постановлений Брянской городской администрации от 10.11.2017 № 3892-п, от 23.03.2018 № 850-п, от 28.06.2018 № 1960-п, от 23.07.2018 № 2172-п, от 13.02.2019 № 414-п, от 17.10.2019 № 3346-п) следующие изменения:

– дополнить приложение «Перечень земельных участков» к постановлению пунктами 11, 12, 13, 14, 15, 16, 17:

№ п/п	Адрес земельного участка, кадастровый номер	Разрешенное использование	Площадь, кв. м	Кадастровая стоимость участка, руб.
11	Брянская область, г. Брянск, ул. 3 Июля, д. 12 32:28:0031604:6	магазины	930	3849437,40
12	Брянская область, Городской округ город Брянск, г. Брянск, ул. Димитрова 32:28:0021213:833	магазины	2089	10514897,94
13	Брянская область, г. Брянск, ул. Димитрова, д. 84 32:28:0021213:9	магазины	856	4308641,76
14	Брянская область, г. Брянск, ул. Карла Либкнехта, 6 32:28:0012835:79	магазины	792	3838633,92
15	Брянская область, г. Брянск, ул. Металлистов, 18 32:28:0014910:36	магазины	893	3988379,11
16	Брянская область, г. Брянск, ул. Куйбышева, дом 120 32:28:0014610:322	магазины	800	1723776,00
17	Российская Федерация, Брянская область, Городской округ город Брянск, рп. Большое Полпино, ул. Центральная 32:28:0024016:78	магазины	1679	2655976,52

2. Постановление вступает в силу со дня его официального опубликования.

3. Опубликовать настоящее постановление в муниципальной газете «Брянск» и разместить на официальном сайте Брянской городской администрации в сети «Интернет».

4. Контроль за выполнением настоящего постановления возложить на первого заместителя Главы городской администрации Предеху В.Н.

Глава администрации
А.Н. Макаров

Постановление от 02.12.2019 №3924-п

О внесении изменений в постановление Брянской городской администрации от 18.01.2018 № 100-п «Об утверждении перечня мест для отбывания осужденными исправительных работ в городе Брянске»

На основании обращений Федерального казенного учреждения уголовно-исполнительной инспекции Управления Федеральной службы исполнения наказаний России по Брянской области от 17.10.2019 № 33/30/1-1140

ПОСТАНОВЛЯЮ:

1. Внести в постановление Брянской городской администрации от 18.01.2018 № 100-п «Об утверждении перечня мест для отбывания осужденными исправительных работ в городе Брянске» (в редакции постановлений Брянской городской администрации от 12.02.2018 № 429-п,от 23.03.2018 № 833-п, от 06.04.2018 № 1004-п, от 24.04.2018 № 1168-п, от 31.05.2018 №1614-п, от 20.06.2018 №1832-п, от 18.07.2018 № 2129-п, от 24.08.2018 № 2549-п, от 20.09.2018 №2894-п, от 19.10.2018 №3256-п, от 09.11.2018 №3447-п, от 04.12.2018 №3720-п, от 12.12.2018 №3839-п, от 28.12.2018 №4143-

п, от 18.01.2019 №112-п, от 14.02.2019 №434-п,от 12.03.2019 №698-п, от 15.03.2019 №750-п, от 01.04.2019 №971-п, от 24.04.2019 №1288-п, от 24.05.2019 №1596-п, от 04.06.2019 №1762-п, от 21.06.2019 № 1983-п, от 04.07.2019 № 2152-п, от 02.08.2019 № 2472-п, от 13.082019 № 2582-п,от 10.09.2019 № 2875-п, от 12.09.2019 № 2922-п, от 18.09.2019 №3006-п, от 19.09.2019 №3023-п, от 24.09.2019 № 3075– п, от 28.10.2019 № 3487-п) следующие изменения:

1.1. Раздел «Володарский район» дополнить строкой следующего содержания:

«

Наименование предприятия, организации	Количество человек
1	2
ООО «АИП-Фосфаты»	1

– вместо строки:

«

итого	29	»;

– изложить строку:

«

итого	30	».

1.2. Вместо строки:

«

итого по городу	202	»;

– изложить строку:

«

итого по городу	203	».

2. Настоящее постановление вступает в силу со дня официального опубликования.

3. Опубликовать настоящее постановление в муниципальной газете «Брянск» в течение 7 дней с даты его принятия и разместить на официальном сайте Брянской городской администрации в сети «Интернет».

Глава администрации
А.Н. Макаров

ОФИЦИАЛЬНАЯ ИНФОРМАЦИЯ

ИНФОРМАЦИЯ
Управление имущественных и земельных отношений Брянской городской администрации (Организатор торгов) сообщает результаты аукциона на право заключения договоров аренды земельных участков, дата проведения 02.12.2019

№ лота	Месторасположение (адрес) земельного участка	Решение о проведении аукциона	Площадь земельного участка, м^2	Годовой размер арендной платы по результатам аукциона	Итоги аукциона (победитель)
Предмет аукциона – право на заключение договоров аренды земельных участков. Границы земельных участков определены выпиской из Единого государственного реестра недвижимости.					
лот № 1	Брянская обл., г. Брянск, ул. Бордовичская, кадастровый номер 32:28:0013729:80, разрешенное использование: для индивидуального жилищного строительства, целевое назначение: для строительства индивидуального жилого дома.	Постановление Брянской городской администрации от 21.10.2019 № 3390-п	700 м^2	-	Аукцион не состоялся из-за отсутствия поданных заявок
лот № 2	Брянская область, г. Брянск, рп Радица-Крыловка, ул. Железнодорожная, кадастровый номер 32:28:0020310:35, разрешенное использование: для индивидуального жилищного строительства, целевое назначение: для строительства индивидуального жилого дома.	Постановление Брянской городской администрации от 21.10.2019 № 3384-п	1100 м^2	-	Аукцион не состоялся из-за отсутствия поданных заявок
лот № 3	Брянская область, г. Брянск, ул. Славянская, кадастровый номер 32:28:0011316:71, разрешенное использование: для индивидуального жилищного	Постановление Брянской городской администрации	988 м^2	80 000,00	Аукцион не состоялся в связи с подачей единственной

	строительства, целевое назначение: для строительства индивидуального жилого дома.	от 25.10.2019 № 3474-п			заявки. Договор аренды с единственным участником аукциона, Барабановым Д.А, заключается по начальной цене аукциона.

ИНФОРМАЦИЯ

Управление имущественных и земельных отношений Брянской городской администрации (Организатор торгов) сообщает результаты аукциона на право предоставления в собственность за плату земельных участков, дата проведения 02.12.2019.

№ лота	Месторасположение (адрес) земельного участка	Решение о проведении аукциона	Площадь земельного участка, м^2	Цена земельного участка по результатам аукциона, руб.	Итоги аукциона (победитель)
Предмет аукциона – право предоставления в собственность за плату земельных участков. Границы земельных участков содержатся в выписке из Единого государственного реестра недвижимости.					
лот № 1	Брянская область, г. Брянск, ул. Правобережная, кадастровый номер 32:28:0014314:21, разрешенное использование: для индивидуального жилищного строительства, целевое назначение: для строительства индивидуального жилого дома.	Постановление Брянской городской администрации от 14.10.2019 № 3292-п	585 м^2	-	Аукцион не состоялся из-за отсутствия поданных заявок
лот № 2	Брянская область, г. Брянск, ул. Правобережная., кадастровый номер 32:28:0014314:22, разрешенное использование: для индивидуального жилищного строительства, целевое назначение: для строительства индивидуального жилого дома.	Постановление Брянской городской администрации от 14.10.2019 № 3293-п	808 м^2	-	Аукцион не состоялся из-за отсутствия поданных заявок

ИЗВЕЩЕНИЕ

о наличии свободных нежилых муниципальных помещений, подлежащих сдаче в аренду, по состоянию на 01.12.2019

Адрес помещения	Пл., кв.м.	Краткая характеристика помещения	Примечание
СОВЕТСКИЙ РАЙОН			
ул. Авиационная, 6	514,0 (входит в 541,5)	подвальное помещение, 2 отдельных входа (20,2 кв.м. офис)	в программе приватизации
ул. Арсенальская, 29	284,0 (входит в 309,0 с зем. уч-ком)	подвальное помещение, вход со двора	
ул. В. Сафроновой, 56	84,6	одноэтажная пристройка к котельной, вход отдельный	
ул. В. Сафроновой, 69	88,2	полуподвальное помещение в жилом доме, вход отдельный	в программе приватизации
ул. Гражданская, 5	70,4	цокольный этаж жилого дома, отдельный вход	в программе приватизации
ул. Грибоедова, 3	171,6	полуподвал в жилом доме, вход отдельный	
ул. Дуки, 40	75,5	полуподвальное помещение в жилом доме, вход через подъезд	в программе приватизации
ул. Калинина, 105	69,9	1-й этаж жилого дома, вход отдельный	
ул. Костычева, 1	12,1	1-й этаж 12 этажного жилого дома, вход через подъезд	
ул. Костычева, 62	40,1	1-й этаж 9-ти этажного общежития, вход общий	

		через подъезд	
ул. Карла Маркса, 12	94,1	подвал в жилом доме, вход через подъезд	
ул. Карла Маркса, 12	77,8	подвал в жилом доме, вход через подъезд	
ул. Карла Маркса, 12	124,7	подвал в жилом доме 3 этажного жилого дома, вход через подъезд	
ул. Карла Маркса, 12	17,2	1-й этаж жилого дома, вход ч/з подъезд	
ул. Мало-Завальская, 5	25,0	1-й этаж 9-ти этажного жилого дома, вход через подъезд	
ул.Советская, 1	6,6	1-й этаж многоэтажного дома, вход отдельный	
ул. Советская, около дома № 35	120,1	здание с земельным участком площадью 338 кв.м.	в программе приватизации
ул. Спартаковская, 58	27,7	помещение бывшей котельной в здании магазина, отдельный вход	
ул. Спартаковская, 120а	13,9	1-й этаж жилого дома, вход через подъезд	
пер. Софьи Перовской, 18а	65,7	здание 3-х гаражей боксового типа с земельным участком 138 кв.м.	в программе приватизации
пр-т Ленина, 24	141,7	подвал в жилом доме, отдельный вход	в программе приватизации
пр-т Ленина, 24	84,4	защитное сооружение, отдельный вход	
пр-т Ленина, 78	8,4	1-й этаж жилого дома, вход через подъезд	
пр-т Ленина, 39а	67,7 (входит в 161,8)	защитное сооружение, вход отдельный	
пр-т Ленина, 13	9,8	подвальное помещение, вход через подъезд	
пр-т Ленина, 6а	62,4	полуподвальное помещение, вход через подъезд	в программе приватизации
пр-т Ленина, 6а	41,6	полуподвальное помещение, вход через подъезд	
пр-т Ленина, 9	180,8	подвальное помещение	
пр-т Ленина, 45	91,5	подвал в жилом доме, отдельный вход	
пр-т Ленина, 63а	395,4	подвал в жилом доме, вход общий	
пр-т Ленина, 70	144,0 (входит в 1 204,7)	1-й этаж жилого дома, вход отдельный	
ул. Луначарского, 12	556,9	1-й этаж (26,9 кв.м.), подвал (530 кв.м.)	в программе приватизации
ул. Луначарского, 45/9	178,4	1-й этаж 3-х этажного жилого дома, вход со двора	
пр-т Ст. Димитрова, 45	259,3	мансардный этаж административного корпуса	в программе приватизации
пр-т Ст. Димитрова, 45	84,2 (входит в 2 320,6)	1-й этаж административного здания, вход отдельный	
пр-т Ст.Димитрова, 78б	44,4	отдельностоящий гараж	
ул. 3 Июля, 3	87,1 85,9	1-й этаж жилого дома, вход через подъезд (бывший детский клуб)	в программе приватизации
ул. Фокина, 19	158,7 (входит в 355,3)	1-й, 2-й этаж 2-х этажного отдельно стоящего здания, вход отдельный	
Ул. Фокина, 38	173,6	полуподвальное помещение в жилом доме, вход через подъезд	
ул. Фокина, 58	88,0	полуподвал в жилом доме, вход через подъезд	в программе приватизации
ул. Фокина, 65	35,1	полуподвал в жилом доме, вход через подъезд	
ул. Фокина, 65	98,5	подвал (убежище) в жилом доме, вход через подъезд	
ул. Фокина, 70	138,6	полуподвал в жилом доме, вход через подъезд	в программе приватизации
ул. Октябрьская, 39	159,9	цокольный этаж, 5-ти этажного жилого дома	в программе приватизации
ул. Октябрьская, 79	114,8	1-й этаж 5-ти этажного жилого дома, вход отдельный	
ул. Октябрьская, 86	142,9	подвал, отдельный вход	в программе приватизации
22бул. Гагарина, 8	320,1	2-х этажное кирпичное здание, сооружено в конце	

		18 века, здание является объектом культурного наследия	
		БЕЖИЦКИЙ РАЙОН	
ул. Болховская, 57	36,7	1-й этаж, комната в общежитии	
ул. Бурова, 2б	104,7	подвал, вход отдельный, 9-ти этажного жилого дома	
пер.Камвольный, 6	184,1	нежилое помещение, 1-й этаж 5-ти этажного панельного дома	
пер. Камвольный, 8	33,0 32,7	нежилые помещения, 1-й этаж	
	125,6	нежилое помещение, 1-й этаж	в программе приватизации
пер.Камвольная, 10	261,6	нежилое помещение	в программе приватизации
ул. Вокзальная, 138	54,5	общежитие, подвал	
ул. Вокзальная, 138	34,1 (не зарег.)	1-й этаж, общежитие	
ул. Вокзальная, 170	48,7 (входит в 131,8)	1-й этаж жилого дома, вход отдельный (комната 18,9 кв.м.)	
ул. Камозина, 38	37,6	1-й этаж жилого дома, лифтерная	в программе приватизации
ул. Камозина, 39	628,6	1-этаж, подвал, мансарда, пристройка к жилому дому, 2 отдельных входа	в программе приватизации
ул. Камозина, 43	189,0	1 этаж, пристройка к жилому дому, вход отдельный	
ул. Камозина, 43	82,5	1 этаж, пристройка к жилому дому, вход отдельный	
ул. Камозина, 43	10,4	1-й этаж жилого дома, лифтерная	
ул. Коммунальная, 81	907,7	отдельно стоящее 2-х этажное здание с земельным участком 1781 кв.м.	в программе приватизации
ул. Комсомольская, 3	136,2	отдельное помещение в подвале, вход через подъезд	
ул. Комсомольская, 5	154,5	защитное сооружение	
ул. Комсомольская, 5	127,7	подвальное помещение в жилом доме, вход общий через подъезд	
ул. Комсомольская, 12	217,6	защитное сооружение	
ул. Кромская, 43	174,1	цокольный этаж жилого дома, вход отдельный	
ул. Куйбышева, 6	85,3 (не зарег.)	подвал, вход через подъезд	
ул. Куйбышева, 8	52,7	гараж, отдельное строение	в программе приватизации
ул. Куйбышева, 8	317,8	2-х этажное отдельно стоящее здание	в программе приватизации
ул. Куйбышева, 10	139,7	защитное сооружение	
ул. Куйбышева, 12а	7,0 (входит в 139,2)	1-й этаж 2-х этажного нежилого дома	
ул. Куйбышева, 18	63,1	защитное сооружение	
ул. Литейная, 52	7,9	3-й этаж 3-этажного здания	
ул. Молодой Гвардии, 18	545,1	2-й этаж общежития, вход общий, через подъезд	
ул.Молодой Гвардии, 41	44,9	(10,7+10,7+7,0+16,5) 1-й этаж жилого дома (общежитие), вход через подъезд	
ул. Молодой Гвардии, 66	185,6 (входит в 307,3)	1-этажная пристройка, вход общий (комнаты площадью 12,4; 19,6; 14,1; 10,3; 9,6; 16,8; 23,8, 37,2 и 41,8 кв.м.)	
ул. Медведева, 80	12,3	1-й этаж жилого дома, вход через подъезд (кладовая)	
ул. Нахимова, д. 114	30,9	нежилое помещение (лифтерная)	в программе приватизации
ул. Ново-Советская, 82	627,9	1-этаж, пристройка к 5-ти этажному нежилому зданию	в программе приватизации
ул. Ново-Советская, 82	195,3	пристроенное нежилое помещение (гараж)	в программе

			приватизации
ул.Ново-Советская,96	153,9	отдельно стоящее нежилое одноэтажное здание	
пер. Северный, 53	63,7	нежилое помещение	в программе приватизации
ул. Почтовая, 57	84,4	подвал в жилом доме, вход отдельный	в программе приватизации
ул. Почтовая, 98а	636,6	1-й этаж и подвал, одноэтажной пристройки к общежитию	в программе приватизации
ул. Почтовая, 130	300,4	одноэтажная пристройка к 6-ти этажному жилому дому, два отдельных входа	
ул. Ростовская, 12	27,7 13,8 13,9	1-й этаж 5-ти этажного общежития, вход общий	
ул. 3 Интернационала, 2	64,0 (входит в 331,6)	подвал в жилом доме, вход отдельный	
ул. 3 Интернационала, 2	28,3 (входит в 210,4)	подвал в жилом доме, вход отдельный	
ул. 3 Интернационала, 2	348,7	(112,1+236,6 кв.м.) подвал в жилом доме, входы отдельные	
ул. Ульянова, 113	173,8	общежитие, подвал	
ул. Федюнинского, 7	166,4	подвал в жилом доме	
ул. Ульянова, 128	55,4	подвальное помещение, вход со двора	в программе приватизации
ул. Харьковская, 13	123,9 (не зарег.)	защитное сооружение	
мкр. Московский, 37	16,9	1-й этаж жилого дома	
мкр. Московский, 49	10,6 (входит в 48,6)	1-й этаж 9-ти этажного жилого дома, вход отдельный	
б-р 50 лет Октября, 5	119,1	подвал в жилом доме	
ул. 50 Армии, 7	17,6	1-й этаж 5-ти этажного жилого дома, вход через подъезд	
ул. XX11 съезда КПСС, 43	101,4	1-й этаж жилого дома, отдельный вход	
ул. Орловская, 16	96,3	1-й этаж жилого дома, отдельный вход, 9 кв.м. занимает ООО «РИРЦ» Брянской области	в программе приватизации
ул. Шоссейная, 61	428,9	1 этажная пристройка к жилому дому, вход отдельный	в программе приватизации 105,3 кв.м.
р.п. Радица-Крыловка, ул. Пушкина, д. 8	24,6	котельная	в программе приватизации
		ФОКИНСКИЙ РАЙОН	
п. Б.Берега ул. Коминтерна, 24		одноэтажная пристройка к 5-ти этажному	
п. Б. Берега, ул. Вокзальная, 12	155,1 (входит в 496,6)	помещения в 2-х этажном администрат-ном здании, на 1-м этаже -61,6 кв.м., на 2-м этаже – 93,5 кв.м.	
п. Б. Берега, ул. Ленина, 3а	206,1	72,8; 54,7; 33,5; 45,1 кв.м. – на 2-м этаже административного здания	
п.Б.Берега, ул. Ленина, 3а	51,4	гараж	
Б.Берега, ул. Пролетарская, 8	167,7	картофелехранилище	
ул. Гомельская, 59	131,5	1-й этаж 5-ти этаж жилого дома, вход отдельный	в программе приватизации
ул. Полесская, 8	354,7 101,1 (входят в 618,5)	подвальные помещения в многоэтажном жилом доме, вход отдельный подвал	в программе приватизации
ул. Полесская, 8а	66,0 (не зарег.)	1-й этаж, вход совместно с ПАО «Ростелеком»	в программе приватизации 618,5 кв.м.
ул. Полесская, 18	18,6	1-й этаж жилого дома, вход через подъезд	
ул. Новозыбковская, 19	22,9	1-й этаж общежития, отдельный вход	

	12,2 10,5		
ул. Новозыбковская, 19	27,4	1-й этаж общежития, вход через подъезд	
ул. Новозыбковская, 22	290,5	отдельно стоящее одноэтажное здание	
ул. Новозыбковская, 22	29,4	отдельно стоящее одноэтажное здание	в программе приватизации
ул. 2-я Аллея, 3а	15,5 (не зарег.)	1-й этаж	в программе приватизации
ул. 2-я Аллея, 17	63,2	2-й этаж 2-х этажного нежилого здания	
ул. 2-я Аллея, 17	11,2	1-й этаж 2-х этажного нежилого здания	
ул. Кр. Партизан, 16	32,8	1-й этаж жилого дома, вход отдельный	
пр-т Московский, 41б	52,0 (входит в 809,6)	2-й этаж административного здания	
пр-т Московский, 41б	62,5 42,9 (входят в 186,4, не зарег.)	нежилые помещения, производственные (гараж – склад)	
пр-т Московский, 41б	21,8 (входят в 81,3, не зарег.)	производственное, 1-й этаж	
пр-т Московский, 90б	139,3	подвал в общежитии, вход отдельный	
пр-т Московский, 90б	65,2	1-й этаж общежития, вход общий	В программе приватизации
пр-т Московский, 90б	38,9	1-й этаж общежития, вход общий	в программе приватизации
пр-т Московский, 142/2	36,3	1-й этаж жилого дома, вход общий	в программе приватизации
пр-т Московский, 81, корп. 1	36,9	1-й этаж, вход отдельный	
пр-т Московский, 152	11,6 (не зарег.)	1-й этаж многоквартирного дома (лифтерная), вход через подъезд	в программе приватизации
ул. Котовского, 8	19,6	лифтерная	
ул. Киевская, 63	93,4	1-й этаж жилого дома, вход отдельный	
ул. Челюскинцев, 2	37,4 (входит в 293.1)	1-й этаж жилого дома, вход отдельный	в программе приватизации
ВОЛОДАРСКИЙ РАЙОН			
ул. Красной Гвардии, 18	35,0 (не зарег.)	отдельно стоящий павильон	
ул. Вяземского, 19	49,1	1-й этаж 9-ти этажного жилого дома, вход отдельный	
у л. Димитрова, 49	86,7 (входит 243,3)	1-й этаж 5-ти этажного жилого дома, вход отдельный	
ул. Пушкина, 22	156,3	защитное сооружение	
ул. Пушкина, 19	80,0 (входит в 284,1)	подвал жилого дома	
ул. Лермонтова, 9	1228,4	1168,4 одноэтажное отдельно стоящее здание, 26.6 производственное помещение встроенное, 33,4 гараж встроен 1-этажное здание	
ул. Никитина, 2	393,1	отдельно стоящее, 2-х этажное нежилое здание	1168,4 кв.м. в программе приватизации
ул. Одесская, 3	495,7	1-й этаж жилого дома, вход отдельный	
ул. 11 лет Октября, 83б	129,3	нежилое здание с земельным участком общей площадью 1013 кв.м.	
ул. Мичурина 31	19,0	1-й этаж 9-ти этажного жилого дома, вход общий через подъезд.	в программе приватизации
ул. 2-я Мичурина 15	80,6	1-й этаж 5-ти этажного жилого дома, вход отдельный	
ул. 2-я Мичурина 31	34,6	1 этаж 9-ти этажного жилого дома, вход через подъезд (ранее размещался ООО Мастер –Лифт)	
ул. Есенина, 4	14,9	1-й этаж, 9 этажный жилой дом, вход общий через подъезд	

ул. Есенина, 4а	897,1 (не зарег.)	1-этажное строение (столярный цех)	
ул. Есенина, 4а	43,0 (не зарег.)	1-этажное строение (сушилка)	
ул. Есенина, 4а	33,8 (не зарег.)	1-этажное строение (вентиляторная)	
ул. Есенина, 14	100.9	1-й этаж жилого дома, вход отдельный	
ул. Тельмана, 66/4	15,7	1-й этаж 9-ти этажного жилого дома	В программе приватизации
ул. Тельмана, 113	57,7 (входит в 128,7)	1-й этаж жилого дома, вход через подъезд	
ул. Володарского, 70	106,5 (не зарег.)	1-й этаж жилого дома, 2 отдельных входа	
ул.Фосфоритная, д. 11, корп. 2	54,0	1-й этаж жилого дома, отдельный вход	

Перечень указанных помещений дополнительно размещается на официальном сайте городской администрации.

ИЗВЕЩЕНИЕ
О ПРОВЕДЕНИИ СОБРАНИЯ
О СОГЛАСОВАНИИ МЕСТОПОЛОЖЕНИЯ
ГРАНИЦ ЗЕМЕЛЬНОГО УЧАСТКА

Кадастровым инженером Ланцетовым Александром Алексеевичем, адрес 241050, Брянская область, г.Брянск, пр-кт Ленина, д.28, адрес электронной почты sanya_lan@mail.ru, тел. 8(4832)67-56-17, номер в реестре А СРО «Кадастровые инженеры» №6314 от 16.05.2016г., номер регистрации в Государственном реестре лиц, осуществляющих кадастровую деятельность (Росреестр) №21178, в отношении земельного участка с кадастровым номером 32:02:0530302:1990, расположенного по адресу: Брянская область, г Брянск, ул. Абашева выполняются работы по исправлению ошибки в местоположении границы и (или площади) земельного участка.

Заказчиком кадастровых работ является Комитет по жилищно-коммунальному хозяйству Брянской городской администрации, почтовый адрес: 241050, Брянская обл., г.Брянск, проспект Ленина, д.39а, телефон 8(4832)72-12-45.

Собрание заинтересованных лиц (смежных землепользователей) по поводу согласования местоположения границ состоится 09 января 2020 года в 11:00 по адресу: г. Брянск, проспект Ленина, дом 28, кабинет 11.

С проектом межевого плана можно ознакомиться в течении 30 календарных дней после выхода данного извещения по адресу: г. Брянск, проспект Ленина, дом 28, кабинет 11, по будням с 8:30 до 17:45, с перерывом на обед с 13:00 до 14:00.

Обоснованные возражения относительно местоположения границ, содержащихся в проекте межевого плана, и требования о проведении согласования местоположения границ земельных участков на местности принимаются в течении 30 календарных дней после выхода данного извещения по адресу: г. Брянск, проспект Ленина, дом 28, кабинет 11, по будням с 8:30 до 17:45, с перерывом на обед с 13:00 до 14:00.

Смежные земельные участки, с правообладателями которых требуется согласовать местоположения границ: вызываются заинтересованные лица для согласования местоположения утоняемой границы земельного участка в границах кадастрового квартала 32:02:0530302.

При проведении согласования местоположения границ заинтересованным лицам и их представителям необходимо иметь документы удостоверяющие личность, документы, подтверждающие полномочия представителей заинтересованных лиц, а так же документы, подтверждающие права заинтересованных лиц на соответствующие земельные участки (часть 12 статьи 39, часть 2 статьи 40 Федерального закона от 24 июля 2007г. № 221 ФЗ «О кадастровой деятельности»).

ИЗВЕЩЕНИЕ
О ПРОВЕДЕНИИ СОБРАНИЯ
О СОГЛАСОВАНИИ МЕСТОПОЛОЖЕНИЯ
ГРАНИЦ ЗЕМЕЛЬНОГО УЧАСТКА

Кадастровым инженером Болотниковой Ириной Николаевной, почтовый адрес 241050, г.Брянск, Советский район, пр-кт Ленина, дом 28, кабинет 11, адрес электронной почты irina2000_00@mail.ru, телефон 8(4832)67-56-17, номер регистрации в государственном реестре лиц, осуществляющих кадастровую деятельность– 21176, в отношении земельного участка в кадастровом квартале 32:02:0530402 для размещения кладбища по адресу: Брянская область, г. Брянск, рп Белые Берега выполняются работы по образованию земельного участка из земель, находящихся в государственной или муниципальной собственности.

Заказчиком кадастровых работ является Комитет по жилищно-коммунальному хозяйству Брянской городской администрации, почтовый адрес: 241050, Брянская обл., г.Брянск, проспект Ленина, д.39а, телефон 8(4832)72-12-45.

Собрание заинтересованных лиц (смежных землепользователей) по поводу согласования местоположения границ состоится 09 января 2020 года в 11:00 по адресу: г. Брянск, проспект Ленина, дом 28, кабинет 11.

С проектом межевого плана можно ознакомиться в течении 30 календарных дней после выхода данного извещения по адресу: г. Брянск, проспект Ленина, дом 28, кабинет 11, по будням с 8:30 до 17:45, с перерывом на обед с 13:00 до 14:00.

Обоснованные возражения относительно местоположения границ, содержащихся в проекте межевого плана, и требования о проведении согласования местоположения границ земельных участков на местности принимаются в течении 30 календарных дней после выхода данного извещения по адресу: г. Брянск, проспект Ленина, дом 28, кабинет 11, по будням с 8:30 до 17:45, с перерывом на обед с 13:00 до 14:00.

Смежные земельные участки, с правообладателями которых требуется согласовать местоположения границ: вызываются

заинтересованные лица для согласования местоположения образуемой границы земельного участка в границах кадастрового квартала 32:02:0530402.

При проведении согласования местоположения границ заинтересованным лицам и их представителям необходимо иметь документы удостоверяющие личность, документы, подтверждающие полномочия представителей заинтересованных лиц, а так же документы, подтверждающие права заинтересованных лиц на соответствующие земельные участки (часть 12 статьи 39, часть 2 статьи 40 Федерального закона от 24 июля 2007г. № 221 ФЗ «О кадастровой деятельности»).

ИЗВЕЩЕНИЕ
О ПРОВЕДЕНИИ СОБРАНИЯ
О СОГЛАСОВАНИИ МЕСТОПОЛОЖЕНИЯ
ГРАНИЦ ЗЕМЕЛЬНОГО УЧАСТКА

Кадастровым инженером Ланцетовым Александром Алексеевичем, адрес 241050, Брянская область, г.Брянск, пр-кт Ленина, д.28, адрес электронной почты sanya_lan@mail.ru, тел. 8(4832)67-56-17, номер в реестре А СРО «Кадастровые инженеры» № 6314 от 16.05.2016г., номер регистрации в Государственном реестре лиц, осуществляющих кадастровую деятельность (Росреестр) №21178, в отношении земельного участка с кадастровым номером 32:28:0014311:8 для использования кладбища, расположенного по адресу: Брянская область, г Брянск, (в районе п.Бежичи), выполняются работы по исправлению ошибки в местоположении границы и (или площади) земельного участка.

Заказчиком кадастровых работ является Комитет по жилищно-коммунальному хозяйству Брянской городской администрации, почтовый адрес: 241050, Брянская обл., г.Брянск, проспект Ленина, д.39а, телефон 8(4832)72-12-45.

Собрание заинтересованных лиц (смежных землепользователей) по поводу согласования местоположения границ состоится 09 января 2020 года в 11:00 по адресу: г. Брянск, проспект Ленина, дом 28, кабинет 11.

С проектом межевого плана можно ознакомиться в течении 30 календарных дней после выхода данного извещения по адресу: г. Брянск, проспект Ленина, дом 28, кабинет 11, по будням с 8:30 до 17:45, с перерывом на обед с 13:00 до 14:00.

Обоснованные возражения относительно местоположения границ, содержащихся в проекте межевого плана, и требования о проведении согласования местоположения границ земельных участков на местности принимаются в течении 30 календарных дней после выхода данного извещения по адресу: г. Брянск, проспект Ленина, дом 28, кабинет 11, по будням с 8:30 до 17:45, с перерывом на обед с 13:00 до 14:00.

Смежные земельные участки, с правообладателями которых требуется согласовать местоположения границ: вызываются заинтересованные лица для согласования местоположения утоняемой границы земельного участка в границах кадастрового квартала 32:28:0014311.

При проведении согласования местоположения границ заинтересованным лицам и их представителям необходимо иметь документы удостоверяющие личность, документы, подтверждающие полномочия представителей заинтересованных лиц, а так же документы, подтверждающие права заинтересованных лиц на соответствующие земельные участки (часть 12 статьи 39, часть 2 статьи 40 Федерального закона от 24 июля 2007г. № 221 ФЗ «О кадастровой деятельности»).

ИЗВЕЩЕНИЕ
О ПРОВЕДЕНИИ СОБРАНИЯ
О СОГЛАСОВАНИИ МЕСТОПОЛОЖЕНИЯ
ГРАНИЦ ЗЕМЕЛЬНОГО УЧАСТКА

Кадастровым инженером Простяковой Ольгой Сергеевной, адрес 241050, Брянская область, г. Брянск, пр-кт Ленина, д.28, адрес электронной почты antipova888@mail.ru, тел. 8(4832)67-56-17, номер в реестре А СРО «Кадастровые инженеры» № 6315 от 16.05.2016г., номер регистрации в Государственном реестре лиц, осуществляющих кадастровую деятельность (Росреестр) №7649, в отношении земельного участка с кадастровым номером 32:28:0013610:4 для использования кладбища, расположенного по адресу: Брянская область, г. Брянск, (в районе п. Бордовичи), выполняются работы по исправлению ошибки в местоположении границы и (или площади) земельного участка.

Заказчиком кадастровых работ является Комитет по жилищно-коммунальному хозяйству Брянской городской администрации, почтовый адрес: 241050, Брянская обл., г.Брянск, проспект Ленина, д.39а, телефон 8(4832)72-12-45.

Собрание заинтересованных лиц (смежных землепользователей) по поводу согласования местоположения границ состоится 09 января 2020 года в 11:00 по адресу: г. Брянск, проспект Ленина, дом 28, кабинет 11.

С проектом межевого плана можно ознакомиться в течении 30 календарных дней после выхода данного извещения по адресу: г. Брянск, проспект Ленина, дом 28, кабинет 11, по будням с 8:30 до 17:45, с перерывом на обед с 13:00 до 14:00.

Обоснованные возражения относительно местоположения границ, содержащихся в проекте межевого плана, и требования о проведении согласования местоположения границ земельных участков на местности принимаются в течении 30 календарных дней после выхода данного извещения по адресу: г. Брянск, проспект Ленина, дом 28, кабинет 11, по будням с 8:30 до 17:45, с перерывом на обед с 13:00 до 14:00.

Смежные земельные участки, с правообладателями которых требуется согласовать местоположения границ: вызываются заинтересованные лица для согласования местоположения утоняемой границы земельного участка в границах кадастрового квартала 32:28:0013610.

При проведении согласования местоположения границ заинтересованным лицам и их представителям необходимо иметь документы удостоверяющие личность, документы, подтверждающие полномочия представителей заинтересованных лиц, а

так же документы, подтверждающие права заинтересованных лиц на соответствующие земельные участки (часть 12 статьи 39, часть 2 статьи 40 Федерального закона от 24 июля 2007г. № 221 ФЗ «О кадастровой деятельности»).

ИЗВЕЩЕНИЕ
О ПРОВЕДЕНИИ СОБРАНИЯ
О СОГЛАСОВАНИИ МЕСТОПОЛОЖЕНИЯ
ГРАНИЦ ЗЕМЕЛЬНОГО УЧАСТКА

Кадастровым инженером Ланцетовым Александром Алексеевичем, адрес 241050, Брянская область, г.Брянск, пр-кт Ленина, д.28, адрес электронной почты sanya_lan@mail.ru, тел. 8(4832)67-56-17, номер в реестре А СРО «Кадастровые инженеры» №6314 от 16.05.2016г., номер регистрации в Государственном реестре лиц, осуществляющих кадастровую деятельность (Росреестр) №21178, в отношении земельного участка с кадастровым номером 32:28:0024133:1 для использования кладбища, расположенного по адресу: Брянская область, г.Брянск, рп Б.Полпино, выполняются работы по исправлению ошибки в местоположении границы и (или площади) земельного участка.

Заказчиком кадастровых работ является Комитет по жилищно-коммунальному хозяйству Брянской городской администрации, почтовый адрес: 241050, Брянская обл., г.Брянск, проспект Ленина, д.39а, телефон 8(4832)72-12-45.

Собрание заинтересованных лиц (смежных землепользователей) по поводу согласования местоположения границ состоится 09 января 2020 года в 11:00 по адресу: г. Брянск, проспект Ленина, дом 28, кабинет 11.

С проектом межевого плана можно ознакомиться в течении 30 календарных дней после выхода данного извещения по адресу: г. Брянск, проспект Ленина, дом 28, кабинет 11, по будням с 8:30 до 17:45, с перерывом на обед с 13:00 до 14:00.

Обоснованные возражения относительно местоположения границ, содержащихся в проекте межевого плана, и требования о проведении согласования местоположения границ земельных участков на местности принимаются в течении 30 календарных дней после выхода данного извещения по адресу: г. Брянск, проспект Ленина, дом 28, кабинет 11, по будням с 8:30 до 17:45, с перерывом на обед с 13:00 до 14:00.

Смежные земельные участки, с правообладателями которых требуется согласовать местоположения границ: вызываются заинтересованные лица для согласования местоположения утоняемой границы земельного участка в границах кадастровых кварталов 32:28:0024133 и 32:28:0024130.

При проведении согласования местоположения границ заинтересованным лицам и их представителям необходимо иметь документы удостоверяющие личность, документы, подтверждающие полномочия представителей заинтересованных лиц, а так же документы, подтверждающие права заинтересованных лиц на соответствующие земельные участки (часть 12 статьи 39, часть 2 статьи 40 Федерального закона от 24 июля 2007г. № 221 ФЗ «О кадастровой деятельности»).

ИЗВЕЩЕНИЕ
О ПРОВЕДЕНИИ СОБРАНИЯ
О СОГЛАСОВАНИИ МЕСТОПОЛОЖЕНИЯ
ГРАНИЦ ЗЕМЕЛЬНОГО УЧАСТКА

Кадастровым инженером Болотниковой Ириной Николаевной, почтовый адрес 241050, г.Брянск, Советский район, пр-кт Ленина, дом 28, кабинет 11, адрес электронной почты irina2000_00@mail.ru, телефон 8(4832)67-56-17, номер регистрации в государственном реестре лиц, осуществляющих кадастровую деятельность– 21176, в отношении земельного участка с кадастровым номером 32:28:0042243:21 для использования кладбища, расположенного по адресу: Брянская область, г. Брянск, ул. Волочаевская, выполняются работы по исправлению ошибки в местоположении границы и (или площади) земельного участка.

Заказчиком кадастровых работ является Комитет по жилищно-коммунальному хозяйству Брянской городской администрации, почтовый адрес: 241050, Брянская обл., г.Брянск, проспект Ленина, д.39а, телефон 8(4832)72-12-45.

Собрание заинтересованных лиц (смежных землепользователей) по поводу согласования местоположения границ состоится 09 января 2020 года в 11:00 по адресу: г. Брянск, проспект Ленина, дом 28, кабинет 11.

С проектом межевого плана можно ознакомиться в течении 30 календарных дней после выхода данного извещения по адресу: г. Брянск, проспект Ленина, дом 28, кабинет 11, по будням с 8:30 до 17:45, с перерывом на обед с 13:00 до 14:00.

Обоснованные возражения относительно местоположения границ, содержащихся в проекте межевого плана, и требования о проведении согласования местоположения границ земельных участков на местности принимаются в течении 30 календарных дней после выхода данного извещения по адресу: г. Брянск, проспект Ленина, дом 28, кабинет 11, по будням с 8:30 до 17:45, с перерывом на обед с 13:00 до 14:00.

Смежные земельные участки, с правообладателями которых требуется согласовать местоположения границ: вызываются заинтересованные лица для согласования местоположения утоняемой границы земельного участка в границах кадастрового квартала 32:28:0042243 и 32:02:0530507.

При проведении согласования местоположения границ заинтересованным лицам и их представителям необходимо иметь документы удостоверяющие личность, документы, подтверждающие полномочия представителей заинтересованных лиц, а так же документы, подтверждающие права заинтересованных лиц на соответствующие земельные участки (часть 12 статьи 39, часть 2 статьи 40 Федерального закона от 24 июля 2007г. № 221 ФЗ «О кадастровой деятельности»).

ИЗВЕЩЕНИЕ
О ПРОВЕДЕНИИ СОБРАНИЯ
О СОГЛАСОВАНИИ МЕСТОПОЛОЖЕНИЯ
ГРАНИЦ ЗЕМЕЛЬНОГО УЧАСТКА

Кадастровым инженером Болотниковой Ириной Николаевной, почтовый адрес 241050, г.Брянск, Советский район, пр-кт Ленина, дом 28, кабинет 11, адрес электронной почты irina2000_00@mail.ru, телефон 8(4832)67-56-17, номер регистрации в

государственном реестре лиц, осуществляющих кадастровую деятельность– 21176, в отношении земельного участка с кадастровым номером 32:28:0023705:4 под кладбище, захоронения, колумбарии, кладбища, крематории, расположенного по адресу: Брянская область, г. Брянск, рп Большое Полпино, выполняются работы по исправлению ошибки в местоположении границы и (или площади) земельного участка.

Заказчиком кадастровых работ является Комитет по жилищно-коммунальному хозяйству Брянской городской администрации, почтовый адрес: 241050, Брянская обл., г.Брянск, проспект Ленина, д.39а, телефон 8(4832)72-12-45.

Собрание заинтересованных лиц (смежных землепользователей) по поводу согласования местоположения границ состоится 09 января 2020 года в 11:00 по адресу: г. Брянск, проспект Ленина, дом 28, кабинет 11.

С проектом межевого плана можно ознакомиться в течении 30 календарных дней после выхода данного извещения по адресу: г. Брянск, проспект Ленина, дом 28, кабинет 11, по будням с 8:30 до 17:45, с перерывом на обед с 13:00 до 14:00.

Обоснованные возражения относительно местоположения границ, содержащихся в проекте межевого плана, и требования о проведении согласования местоположения границ земельных участков на местности принимаются в течении 30 календарных дней после выхода данного извещения по адресу: г. Брянск, проспект Ленина, дом 28, кабинет 11, по будням с 8:30 до 17:45, с перерывом на обед с 13:00 до 14:00.

Смежные земельные участки, с правообладателями которых требуется согласовать местоположения границ: вызываются заинтересованные лица для согласования местоположения утоняемой границы земельного участка в границах кадастрового квартала 32:28:0023705.

При проведении согласования местоположения границ заинтересованным лицам и их представителям необходимо иметь документы удостоверяющие личность, документы, подтверждающие полномочия представителей заинтересованных лиц, а так же документы, подтверждающие права заинтересованных лиц на соответствующие земельные участки (часть 12 статьи 39, часть 2 статьи 40 Федерального закона от 24 июля 2007г. № 221 ФЗ «О кадастровой деятельности»).

ИЗВЕЩЕНИЕ
О ПРОВЕДЕНИИ СОБРАНИЯ
О СОГЛАСОВАНИИ МЕСТОПОЛОЖЕНИЯ
ГРАНИЦ ЗЕМЕЛЬНОГО УЧАСТКА

Кадастровым инженером Болотниковой Ириной Николаевной, почтовый адрес 241050, г.Брянск, Советский район, пр-кт Ленина, дом 28, кабинет 11, адрес электронной почты irina2000_00@mail.ru, телефон 8(4832)67-56-17, номер регистрации в государственном реестре лиц, осуществляющих кадастровую деятельность– 21176, в отношении земельного участка с кадастровым номером 32:28:0042427:3, расположенного по адресу: Брянская область, г. Брянск, ул. Чехова, выполняются работы по исправлению ошибки в местоположении границы и (или площади) земельного участка.

Заказчиком кадастровых работ является Комитет по жилищно-коммунальному хозяйству Брянской городской администрации, почтовый адрес: 241050, Брянская обл., г.Брянск, проспект Ленина, д.39а, телефон 8(4832)72-12-45.

Собрание заинтересованных лиц (смежных землепользователей) по поводу согласования местоположения границ состоится 09 января 2020 года в 11:00 по адресу: г. Брянск, проспект Ленина, дом 28, кабинет 11.

С проектом межевого плана можно ознакомиться в течении 30 календарных дней после выхода данного извещения по адресу: г. Брянск, проспект Ленина, дом 28, кабинет 11, по будням с 8:30 до 17:45, с перерывом на обед с 13:00 до 14:00.

Обоснованные возражения относительно местоположения границ, содержащихся в проекте межевого плана, и требования о проведении согласования местоположения границ земельных участков на местности принимаются в течении 30 календарных дней после выхода данного извещения по адресу: г. Брянск, проспект Ленина, дом 28, кабинет 11, по будням с 8:30 до 17:45, с перерывом на обед с 13:00 до 14:00.

Смежные земельные участки, с правообладателями которых требуется согласовать местоположения границ: вызываются заинтересованные лица для согласования местоположения утоняемой границы земельного участка в границах кадастрового квартала 32:28:0042427.

При проведении согласования местоположения границ заинтересованным лицам и их представителям необходимо иметь документы удостоверяющие личность, документы, подтверждающие полномочия представителей заинтересованных лиц, а так же документы, подтверждающие права заинтересованных лиц на соответствующие земельные участки (часть 12 статьи 39, часть 2 статьи 40 Федерального закона от 24 июля 2007г. № 221 ФЗ «О кадастровой деятельности»).

ИЗВЕЩЕНИЕ
О ПРОВЕДЕНИИ СОБРАНИЯ
О СОГЛАСОВАНИИ МЕСТОПОЛОЖЕНИЯ
ГРАНИЦ ЗЕМЕЛЬНОГО УЧАСТКА

Кадастровым инженером Простяковой Ольгой Сергеевной, адрес 241050, Брянская область, г. Брянск, пр-кт Ленина, д.28, адрес электронной почты antipova888@mail.ru, тел. 8(4832)67-56-17, номер в реестре А СРО «Кадастровые инженеры» № 6315 от 16.05.2016г., номер регистрации в Государственном реестре лиц, осуществляющих кадастровую деятельность (Росреестр) №7649, в отношении земельного участка с кадастровым номером 32:28:0022509:1 для использования кладбища, расположенного по адресу: Брянская область, г. Брянск, рп Радица-Крыловка, выполняются работы по исправлению ошибки в местоположении границы и (или площади) земельного участка.

Заказчиком кадастровых работ является Комитет по жилищно-коммунальному хозяйству Брянской городской администрации, почтовый адрес: 241050, Брянская обл., г.Брянск, проспект Ленина, д.39а, телефон 8(4832)72-12-45.

Собрание заинтересованных лиц (смежных землепользователей) по поводу согласования местоположения границ состоится 09 января 2020 года в 11:00 по адресу: г. Брянск, проспект Ленина, дом 28, кабинет 11.

С проектом межевого плана можно ознакомиться в течении 30 календарных дней после выхода данного извещения по адресу: г. Брянск, проспект Ленина, дом 28, кабинет 11, по будням с 8:30 до 17:45, с перерывом на обед с 13:00 до 14:00.

Обоснованные возражения относительно местоположения границ, содержащихся в проекте межевого плана, и требования

о проведении согласования местоположения границ земельных участков на местности принимаются в течении 30 календарных дней после выхода данного извещения по адресу: г. Брянск, проспект Ленина, дом 28, кабинет 11, по будням с 8:30 до 17:45, с перерывом на обед с 13:00 до 14:00.

Смежные земельные участки, с правообладателями которых требуется согласовать местоположения границ: вызываются заинтересованные лица для согласования местоположения утоняемой границы земельного участка в границах кадастрового квартала 32:28:0022509.

При проведении согласования местоположения границ заинтересованным лицам и их представителям необходимо иметь документы удостоверяющие личность, документы, подтверждающие полномочия представителей заинтересованных лиц, а так же документы, подтверждающие права заинтересованных лиц на соответствующие земельные участки (часть 12 статьи 39, часть 2 статьи 40 Федерального закона от 24 июля 2007г. № 221 ФЗ «О кадастровой деятельности»).

ИЗВЕЩЕНИЕ
О ПРОВЕДЕНИИ СОБРАНИЯ
О СОГЛАСОВАНИИ МЕСТОПОЛОЖЕНИЯ
ГРАНИЦ ЗЕМЕЛЬНОГО УЧАСТКА

Кадастровым инженером Ланцетовым Александром Алексеевичем, адрес 241050, Брянская область, г.Брянск, пр-кт Ленина, д.28, адрес электронной почты sanya_lan@mail.ru, тел. 8(4832)67-56-17, номер в реестре А СРО «Кадастровые инженеры» № 6314 от 16.05.2016г., номер регистрации в Государственном реестре лиц, осуществляющих кадастровую деятельность (Росреестр) №21178, в отношении земельного участка с кадастровым номером 32:28:0032204:14, расположенного по адресу: Брянская область, г. Брянск, ул. Красноармейская, выполняются работы по исправлению ошибки в местоположении границы и (или площади) земельного участка.

Заказчиком кадастровых работ является Комитет по жилищно-коммунальному хозяйству Брянской городской администрации, почтовый адрес: 241050, Брянская обл., г.Брянск, проспект Ленина, д.39а, телефон 8(4832)72-12-45.

Собрание заинтересованных лиц (смежных землепользователей) по поводу согласования местоположения границ состоится 09 января 2020 года в 11:00 по адресу: г. Брянск, проспект Ленина, дом 28, кабинет 11.

С проектом межевого плана можно ознакомиться в течении 30 календарных дней после выхода данного извещения по адресу: г. Брянск, проспект Ленина, дом 28, кабинет 11, по будням с 8:30 до 17:45, с перерывом на обед с 13:00 до 14:00.

Обоснованные возражения относительно местоположения границ, содержащихся в проекте межевого плана, и требования о проведении согласования местоположения границ земельных участков на местности принимаются в течении 30 календарных дней после выхода данного извещения по адресу: г. Брянск, проспект Ленина, дом 28, кабинет 11, по будням с 8:30 до 17:45, с перерывом на обед с 13:00 до 14:00.

Смежные земельные участки, с правообладателями которых требуется согласовать местоположения границ: вызываются заинтересованные лица для согласования местоположения утоняемой границы земельного участка в границах кадастровых кварталов 32:02:0251501.

При проведении согласования местоположения границ заинтересованным лицам и их представителям необходимо иметь документы удостоверяющие личность, документы, подтверждающие полномочия представителей заинтересованных лиц, а так же документы, подтверждающие права заинтересованных лиц на соответствующие земельные участки (часть 12 статьи 39, часть 2 статьи 40 Федерального закона от 24 июля 2007г. № 221 ФЗ «О кадастровой деятельности»).

ИЗВЕЩЕНИЕ
О ПРОВЕДЕНИИ СОБРАНИЯ
О СОГЛАСОВАНИИ МЕСТОПОЛОЖЕНИЯ
ГРАНИЦ ЗЕМЕЛЬНОГО УЧАСТКА

Кадастровым инженером Ланцетовым Александром Алексеевичем, адрес 241050, Брянская область, г.Брянск, пр-кт Ленина, д.28, адрес электронной почты sanya_lan@mail.ru, тел. 8(4832)67-56-17, номер в реестре А СРО «Кадастровые инженеры» № 6314 от 16.05.2016г., номер регистрации в Государственном реестре лиц, осуществляющих кадастровую деятельность (Росреестр) №21178, в отношении земельного участка с кадастровым номером 32:28:0032201:1548, расположенного по адресу: Брянская область, г. Брянск, ул. Красноармейская, выполняются работы по исправлению ошибки в местоположении границы и (или площади) земельного участка.

Заказчиком кадастровых работ является Комитет по жилищно-коммунальному хозяйству Брянской городской администрации, почтовый адрес: 241050, Брянская обл., г.Брянск, проспект Ленина, д.39а, телефон 8(4832)72-12-45.

Собрание заинтересованных лиц (смежных землепользователей) по поводу согласования местоположения границ состоится 09 января 2020 года в 11:00 по адресу: г. Брянск, проспект Ленина, дом 28, кабинет 11.

С проектом межевого плана можно ознакомиться в течении 30 календарных дней после выхода данного извещения по адресу: г. Брянск, проспект Ленина, дом 28, кабинет 11, по будням с 8:30 до 17:45, с перерывом на обед с 13:00 до 14:00.

Обоснованные возражения относительно местоположения границ, содержащихся в проекте межевого плана, и требования о проведении согласования местоположения границ земельных участков на местности принимаются в течении 30 календарных дней после выхода данного извещения по адресу: г. Брянск, проспект Ленина, дом 28, кабинет 11, по будням с 8:30 до 17:45, с перерывом на обед с 13:00 до 14:00.

Смежные земельные участки, с правообладателями которых требуется согласовать местоположения границ: вызываются заинтересованные лица для согласования местоположения утоняемой границы земельного участка в границах кадастровых кварталов 32:02:0251501 и 32:28:0032201.

При проведении согласования местоположения границ заинтересованным лицам и их представителям необходимо иметь документы удостоверяющие личность, документы, подтверждающие полномочия представителей заинтересованных лиц, а так же документы, подтверждающие права заинтересованных лиц на соответствующие земельные участки (часть 12 статьи 39, часть 2 статьи 40 Федерального закона от 24 июля 2007г. № 221 ФЗ «О кадастровой деятельности»).

ИЗВЕЩЕНИЕ
О ПРОВЕДЕНИИ СОБРАНИЯ
О СОГЛАСОВАНИИ МЕСТОПОЛОЖЕНИЯ
ГРАНИЦ ЗЕМЕЛЬНОГО УЧАСТКА

Кадастровым инженером Ланцетовым Александром Алексеевичем, адрес 241050, Брянская область, г.Брянск, пр-кт Ленина, д.28, адрес электронной почты sanya_lan@mail.ru, тел. 8(4832)67-56-17, номер в реестре А СРО «Кадастровые инженеры» №6314 от 16.05.2016г., номер регистрации в Государственном реестре лиц, осуществляющих кадастровую деятельность (Росреестр) №21178, в отношении земельного участка в кадастровом квартале 32:02:0280601 для размещения кладбища по адресу: Брянская область, г Брянск, ул. Профсоюзов выполняются работы по образованию земельного участка из земель, находящихся в государственной или муниципальной собственности.

Заказчиком кадастровых работ является Комитет по жилищно-коммунальному хозяйству Брянской городской администрации, почтовый адрес: 241050, Брянская обл., г.Брянск, проспект Ленина, д.39а, телефон 8(4832)72-12-45.

Собрание заинтересованных лиц (смежных землепользователей) по поводу согласования местоположения границ состоится 09 января 2020 года в 11:00 по адресу: г. Брянск, проспект Ленина, дом 28, кабинет 11.

С проектом межевого плана можно ознакомиться в течении 30 календарных дней после выхода данного извещения по адресу: г. Брянск, проспект Ленина, дом 28, кабинет 11, по будням с 8:30 до 17:45, с перерывом на обед с 13:00 до 14:00.

Обоснованные возражения относительно местоположения границ, содержащихся в проекте межевого плана, и требования о проведении согласования местоположения границ земельных участков на местности принимаются в течении 30 календарных дней после выхода данного извещения по адресу: г. Брянск, проспект Ленина, дом 28, кабинет 11, по будням с 8:30 до 17:45, с перерывом на обед с 13:00 до 14:00.

Смежные земельные участки, с правообладателями которых требуется согласовать местоположения границ: вызываются заинтересованные лица для согласования местоположения образуемой границы земельного участка в границах кадастрового квартала 32:02:0280601.

При проведении согласования местоположения границ заинтересованным лицам и их представителям необходимо иметь документы удостоверяющие личность, документы, подтверждающие полномочия представителей заинтересованных лиц, а так же документы, подтверждающие права заинтересованных лиц на соответствующие земельные участки (часть 12 статьи 39, часть 2 статьи 40 Федерального закона от 24 июля 2007г. № 221 ФЗ «О кадастровой деятельности»).

ИЗВЕЩЕНИЕ
О ПРОВЕДЕНИИ СОБРАНИЯ
О СОГЛАСОВАНИИ МЕСТОПОЛОЖЕНИЯ
ГРАНИЦ ЗЕМЕЛЬНОГО УЧАСТКА

Кадастровым инженером Ланцетовым Александром Алексеевичем, адрес 241050, Брянская область, г.Брянск, пр-кт Ленина, д.28, адрес электронной почты sanya_lan@mail.ru, тел. 8(4832)67-56-17, номер в реестре А СРО «Кадастровые инженеры» №6314 от 16.05.2016г., номер регистрации в Государственном реестре лиц, осуществляющих кадастровую деятельность (Росреестр) №21178, в отношении земельного участка с кадастровым номером 32:28:0030717:60 для использования кладбища "Чашин Курган", расположенного по адресу: Брянская область, г.Брянск, выполняются работы по исправлению ошибки в местоположении границы и (или площади) земельного участка.

Заказчиком кадастровых работ является Комитет по жилищно-коммунальному хозяйству Брянской городской администрации, почтовый адрес: 241050, Брянская обл., г.Брянск, проспект Ленина, д.39а, телефон 8(4832)72-12-45.

Собрание заинтересованных лиц (смежных землепользователей) по поводу согласования местоположения границ состоится 09 января 2020 года в 11:00 по адресу: г. Брянск, проспект Ленина, дом 28, кабинет 11.

С проектом межевого плана можно ознакомиться в течении 30 календарных дней после выхода данного извещения по адресу: г. Брянск, проспект Ленина, дом 28, кабинет 11, по будням с 8:30 до 17:45, с перерывом на обед с 13:00 до 14:00.

Обоснованные возражения относительно местоположения границ, содержащихся в проекте межевого плана, и требования о проведении согласования местоположения границ земельных участков на местности принимаются в течении 30 календарных дней после выхода данного извещения по адресу: г. Брянск, проспект Ленина, дом 28, кабинет 11, по будням с 8:30 до 17:45, с перерывом на обед с 13:00 до 14:00.

Смежные земельные участки, с правообладателями которых требуется согласовать местоположения границ: вызываются заинтересованные лица для согласования местоположения утоняемой границы земельного участка в границах кадастрового квартала 32:28:0030717.

При проведении согласования местоположения границ заинтересованным лицам и их представителям необходимо иметь документы удостоверяющие личность, документы, подтверждающие полномочия представителей заинтересованных лиц, а так же документы, подтверждающие права заинтересованных лиц на соответствующие земельные участки (часть 12 статьи 39, часть 2 статьи 40 Федерального закона от 24 июля 2007г. № 221 ФЗ «О кадастровой деятельности»).

ИЗВЕЩЕНИЕ
О ПРОВЕДЕНИИ СОБРАНИЯ
О СОГЛАСОВАНИИ МЕСТОПОЛОЖЕНИЯ
ГРАНИЦ ЗЕМЕЛЬНОГО УЧАСТКА

Кадастровым инженером Болотниковой Ириной Николаевной, почтовый адрес 241050, г.Брянск, Советский район, пр-кт Ленина, дом 28, кабинет 11, адрес электронной почты irina2000_00@mail.ru, телефон 8(4832)67-56-17, номер регистрации в государственном реестре лиц, осуществляющих кадастровую деятельность– 21176, в отношении земельного участка с кадастровым номером 32:28:0042240:1 для использования кладбища, расположенного по адресу: Брянская область, г. Брянск, ул. Волочаевская, выполняются работы по исправлению ошибки в местоположении границы и (или площади) земельного

участка.

Заказчиком кадастровых работ является Комитет по жилищно-коммунальному хозяйству Брянской городской администрации, почтовый адрес: 241050, Брянская обл., г.Брянск, проспект Ленина, д.39а, телефон 8(4832)72-12-45.

Собрание заинтересованных лиц (смежных землепользователей) по поводу согласования местоположения границ состоится 09 января 2020 года в 11:00 по адресу: г. Брянск, проспект Ленина, дом 28, кабинет 11.

С проектом межевого плана можно ознакомиться в течении 30 календарных дней после выхода данного извещения по адресу: г. Брянск, проспект Ленина, дом 28, кабинет 11, по будням с 8:30 до 17:45, с перерывом на обед с 13:00 до 14:00.

Обоснованные возражения относительно местоположения границ, содержащихся в проекте межевого плана, и требования о проведении согласования местоположения границ земельных участков на местности принимаются в течении 30 календарных дней после выхода данного извещения по адресу: г. Брянск, проспект Ленина, дом 28, кабинет 11, по будням с 8:30 до 17:45, с перерывом на обед с 13:00 до 14:00.

Смежные земельные участки, с правообладателями которых требуется согласовать местоположения границ: вызываются заинтересованные лица для согласования местоположения утоняемой границы земельного участка в границах кадастровых кварталов 32:28:0042238 и 32:02:0530507.

При проведении согласования местоположения границ заинтересованным лицам и их представителям необходимо иметь документы удостоверяющие личность, документы, подтверждающие полномочия представителей заинтересованных лиц, а так же документы, подтверждающие права заинтересованных лиц на соответствующие земельные участки (часть 12 статьи 39, часть 2 статьи 40 Федерального закона от 24 июля 2007г. № 221 ФЗ «О кадастровой деятельности»).

ИЗВЕЩЕНИЕ
О ПРОВЕДЕНИИ СОБРАНИЯ
О СОГЛАСОВАНИИ МЕСТОПОЛОЖЕНИЯ
ГРАНИЦ ЗЕМЕЛЬНОГО УЧАСТКА

Кадастровым инженером Болотниковой Ириной Николаевной, г.Брянск, Советский район, проспект Ленина, дом 28, адрес электронной почты irina2000_00@mail.ru, контактный телефон 8(4832)67-56-17, номер в реестре А СРО «Кадастровые инженеры» № 9502 от 16.03.2018г., номер регистрации в Государственном реестре лиц, осуществляющих кадастровую деятельность (Росреестр) №21176, в отношении земельного участка, с кадастровым номером 32:28:0023402:16, расположенного по адресу: тер. со им Гагарина, уч. 48, выполняются кадастровые работы по уточнению местоположения границы и площади земельного участка.

Заказчиком кадастровых работ является Черниенко Инна Борисовна почтовый адрес: г. Брянск, ул. Королева, д. 9 кв. 50, телефон 8-915-535-52-93.

Собрание заинтересованных лиц (смежных землепользователей) по поводу согласования местоположения границ состоится 15 января 2020 года в 11:00 по адресу: г.Брянск, проспект Ленина, дом 28, кабинет 11.

С проектом межевого плана можно ознакомиться в течении 30 календарных дней после выхода данного извещения по адресу: г.Брянск, проспект Ленина, дом 28, кабинет 11, по будням с 8:30 до 17:45, с перерывом на обед с 13:00 до 14:00.

Обоснованные возражения относительно местоположения границ, содержащихся в проекте межевого плана, и требования о проведении согласования местоположения границ земельных участков на местности принимаются в течении 30 календарных дней после выхода данного извещения по адресу: г.Брянск, проспект Ленина, дом 28, кабинет 11, по будням с 8:30 до 17:45, с перерывом на обед с 13:00 до 14:00.

Смежные земельные участки, с правообладателями которых требуется согласовать местоположения границы: вызываются правообладатели смежных земельных участков в границе кадастрового квартала, 32:28:0023402.

При проведении согласования местоположения границ заинтересованным лицам и их представителям необходимо иметь документы удостоверяющие личность, документы, подтверждающие полномочия представителей заинтересованных лиц, а так же документы, подтверждающие права заинтересованных лиц на соответствующие земельные участки (часть 12 статьи 39, часть 2 статьи 40 Федерального закона от 24 июля 2007г. № 221 ФЗ «О кадастровой деятельности»).

Муниципальная газета
Брянск

E-mail: gorsovet@bryansk032.ru
www.bryansk032.ru

Адрес редакции и издателя:
241002, г. Брянск, просп. Ленина, 35

Учредители и издатели газеты – Брянский городской Совет народных депутатов, Брянская городская администрация.
И.о. главного редактора – О.И. Таршикова.
Подготовлено к печати **ООО «КП-Брянск» (г. Брянск)** согласно муниципальному договору № 103/09 от 20.11.19 с Брянской городской администрацией – страницы 1–32.
Свидетельство о регистрации СМИ ПИ № ТУ 32-00309 от 26.06.2014 выдано Управлением Федеральной службы по надзору в сфере связи, информационных технологий и массовых коммуникаций по Брянской области.
Время подписания в печать по графику – 18.00. Фактически – 18.00.
Номер подписан в 18.00.
Отпечатано на полиграфической базе ООО «КП-Брянск».
241050, г. Брянск, ул. Фокина, д. 108А, пом. 3, тел. 74-10-61

Телефон *отдела по связям с общественностью и СМИ Брянского городского Совета народных депутатов*
(4832) 74-97-18

Тираж 100
Заказ

12+