

**ПРОЕКТ РЕШЕНИЯ БРЯНСКОГО ГОРОДСКОГО
СОВЕТА НАРОДНЫХ ДЕПУТАТОВ**

О внесении изменений в Правила землепользования и застройки города Брянска, утвержденные Решением Брянского городского Совета народных депутатов от 26.07.2017 № 796

Руководствуясь Градостроительным кодексом Российской Федерации, Федеральным законом от 06.10.2003 № 131-ФЗ «Об общих принципах организации местного самоуправления в Российской Федерации», Уставом городского округа город Брянск, Брянский городской Совет народных депутатов

РЕШИЛ:

1. Внести в Правила землепользования и застройки города Брянска, утвержденные Решением Брянского городского Совета народных депутатов от 26.07.2017 № 796 (в редакции решений Брянского городского Совета народных депутатов от 28.03.2018 № 941, от 27.04.2018 № 958, от 20.06.2018 № 984, от 25.07.2018 № 1023, от 31.10.2018 № 1072, от 26.02.2019 № 1141, от 31.07.2019 № 1245, от 27.11.2019 №85, от 26.02.2020 №133, от 26.02.2020 №134, от 23.06.2020 №197,от 23.09.2020 №231), следующие изменения:

1.1. Главу 8 «Карта градостроительного зонирования» изложить в новой редакции согласно приложению № 1 в части установления

в пределах земельного участка с кадастровым номером 32:28:0030904:1918, площадью 984 кв.м, расположенного по адресу: Брянская область, г. Брянск, тер. Бывшего аэропорта, зоны объектов административно-делового, социально-культурного и коммунально-бытового назначения (О-1).

1.2. Дополнить Правила землепользования и застройки города Брянска приложениями № 5, 6 согласно приложениям № 2, 3 к настоящему Решению.

2. Решение вступает в силу со дня его официального опубликования.


3. Контроль за исполнением настоящего Решения возложить на комитет по землепользованию, экологии и благоустройству Брянского городского Совета народных депутатов (Исаев).

Глава города Брянска

М.В.Дбар

Раздел II Карты:
«Глава 8. Карта градостроительного зонирования».

Приложение № 1
к Решению Брянского
городского Совета народных
депутатов
от 2021 года №

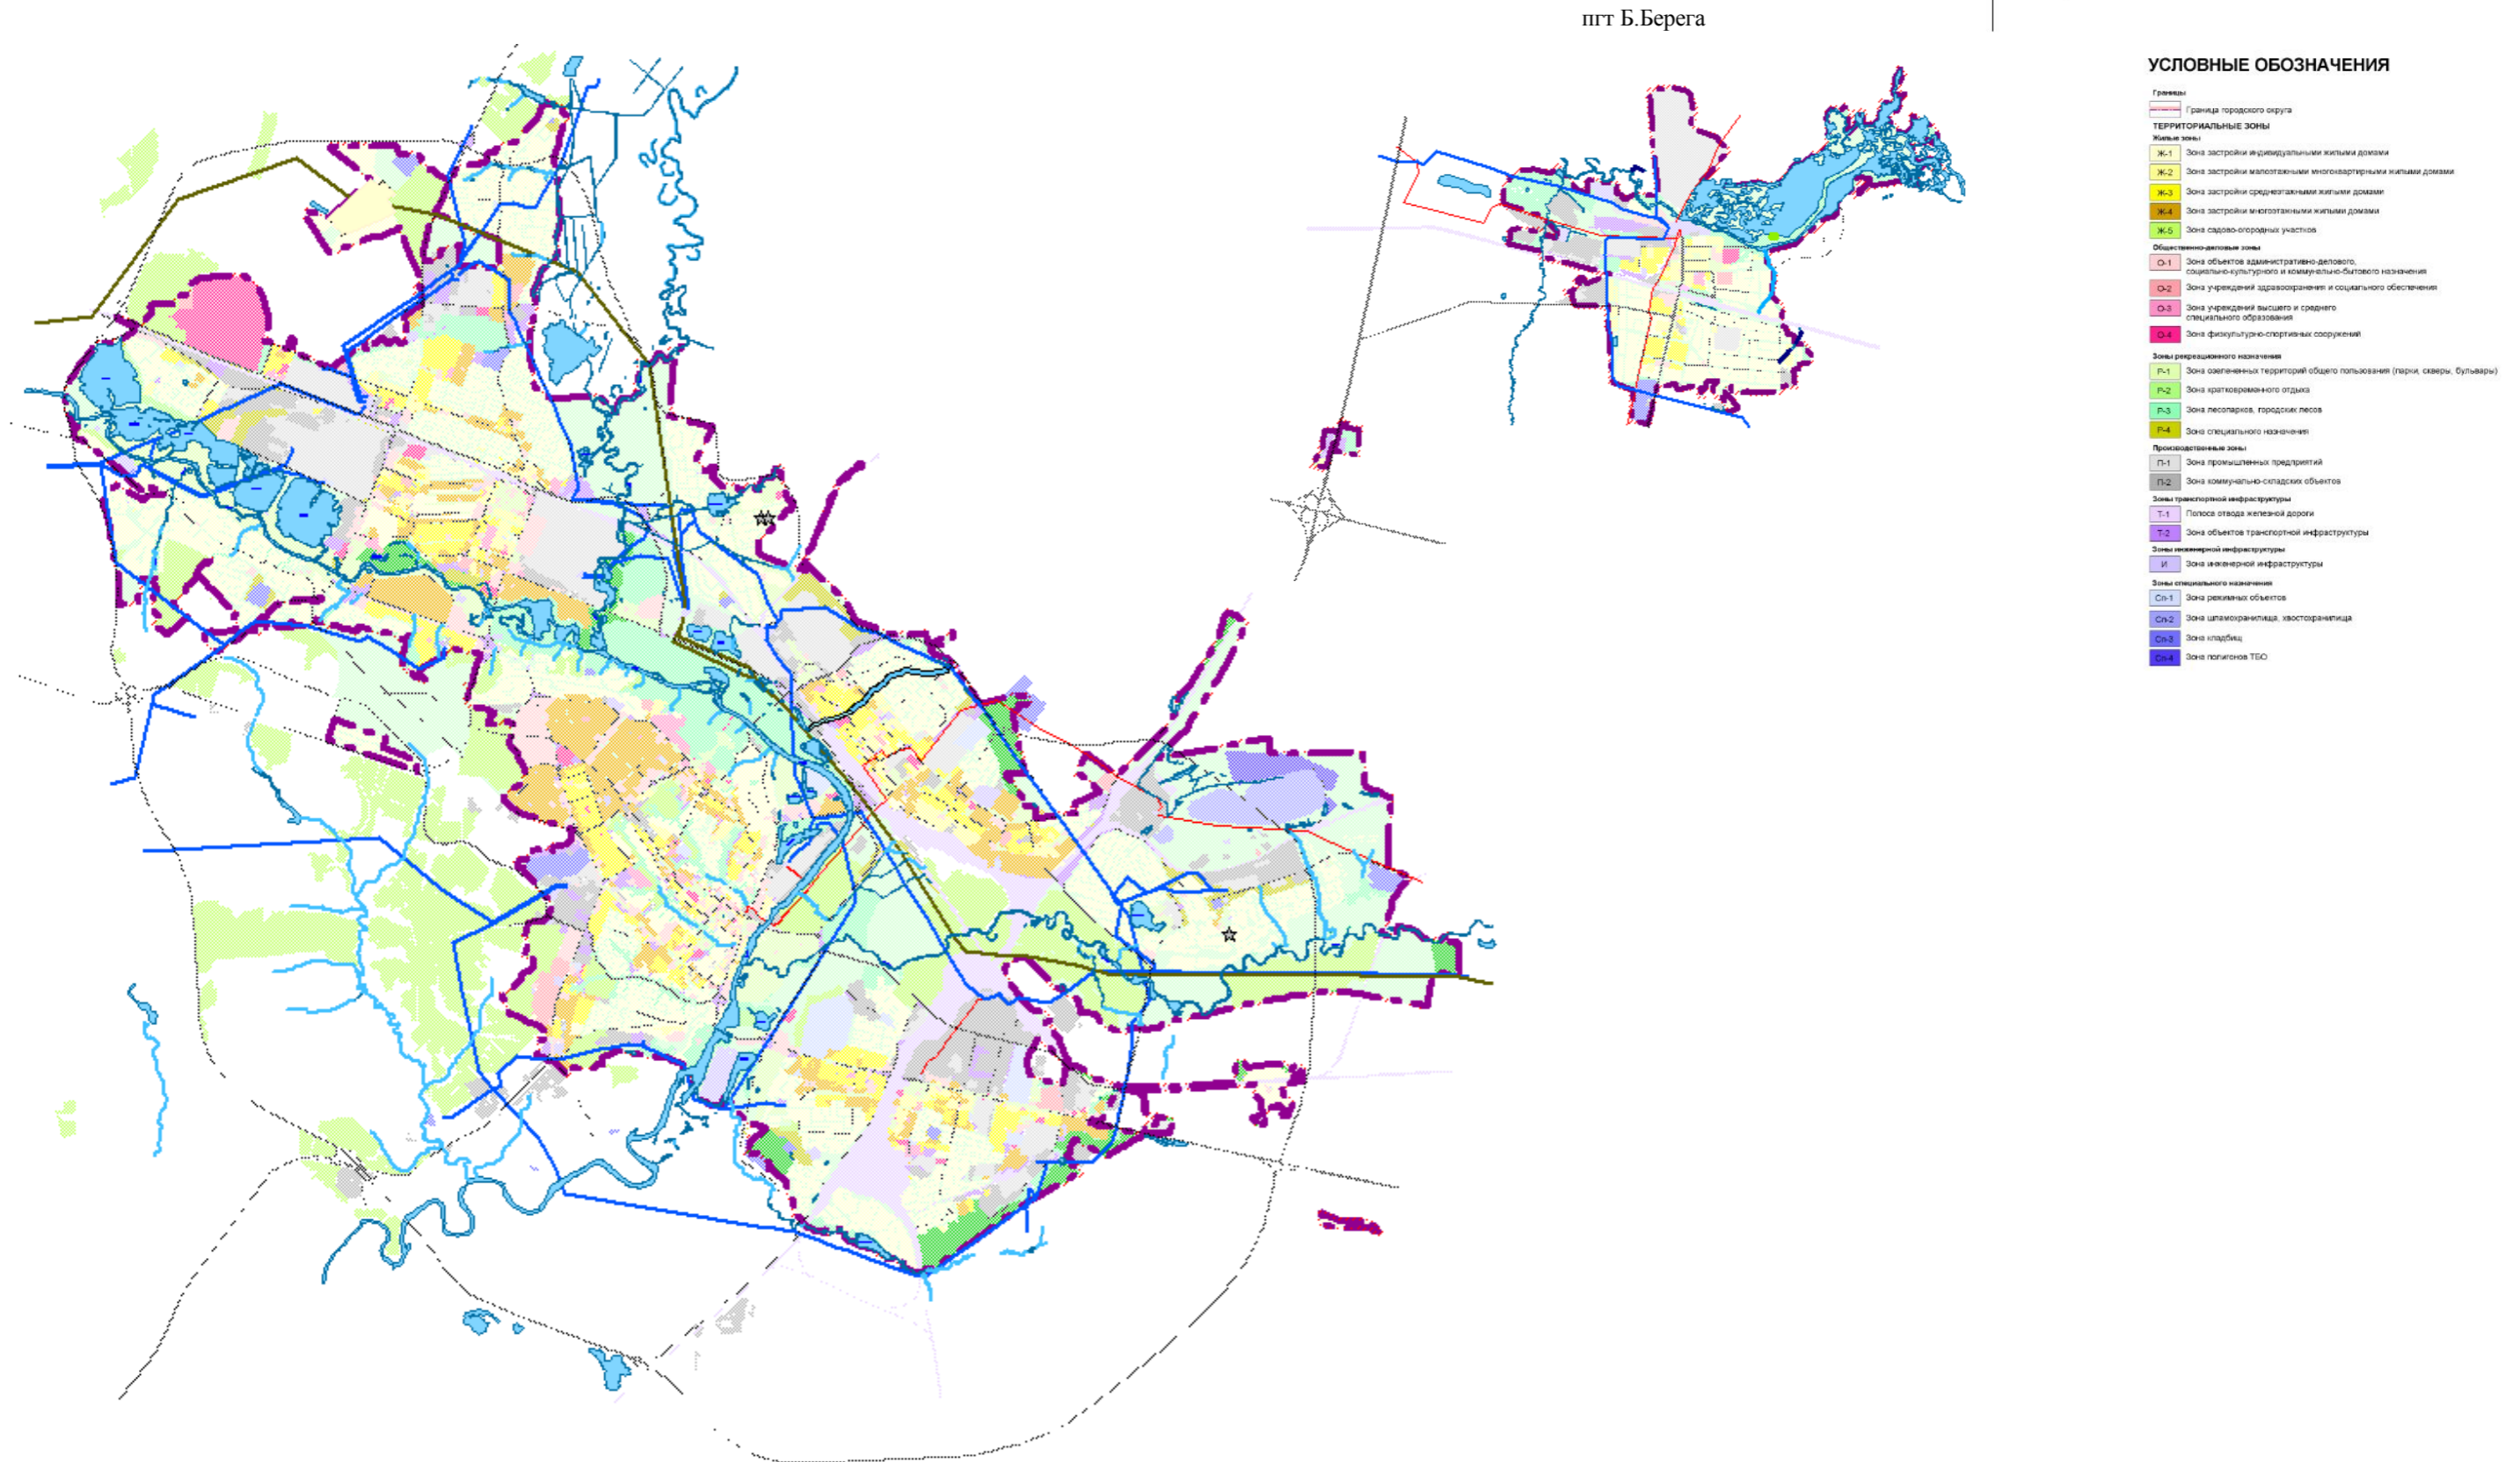

ПРИЛОЖЕНИЕ № 2
к Решению Брянского городского
Совета народных депутатов
от 2021 года №

«Приложение № 5 к Правилам
землепользования и застройки
города Брянска

ГРАФИЧЕСКОЕ ОПИСАНИЕ МЕСТОПОЛОЖЕНИЯ ГРАНИЦ
ТЕРРИТОРИАЛЬНОЙ ЗОНЫ

Территория бывшего аэропорта, примыкающая к земельному участку
с кадастровым номером 32:28:0030904:38, расположенному
по ул Крахмалева в Советском районе г.Брянска

(наименование объекта, местоположение границ которого описано (далее - объект))

Раздел 1


Сведения об объекте		
N п/п	Характеристики объекта	Описание характеристик
1	2	3
1	Местоположение объекта	Российская Федерация, Брянская область, городской округ город Брянск, тер. Бывшего аэропорта
2	Площадь объекта +/- величина погрешности определения площади (P +/- Дельта P)	984
3	Иные характеристики объекта	32:28:0030904:1918

Раздел 2

Сведения о местоположении границ объекта					
1. Система координат		СК-32			
2. Сведения о характерных точках границ объекта					
Обозначение характерных точек границ	Координаты, м		Метод определения координат характерной точки	Средняя квадратическая погрешность положения характерной точки (M _i), м	Описание обозначения точки на местности (при наличии)
	X	Y			
1	2	3	4	5	6
1	491738,09	2174074,31	Картометрический	---	---

			метод		
2	491758,58	2174102,28	Картометрический метод	---	---
3	491735,45	2174118,92	Картометрический метод	---	---
4	491715,11	2174091,09	Картометрический метод	---	---
1	491738,09	2174074,31	Картометрический метод	---	---
3. Сведения о характерных точках части (частей) границы объекта					
Обозначение характерных точек части границы	Координаты, м		Метод определения координат характерной точки	Средняя квадратическая погрешность положения характерной точки (Mt), м	Описание обозначения точки на местности (при наличии)
	X	Y			
1	2	3	4	5	6
Часть N 1					
Часть N 2					

Раздел 4: План границ объекта.

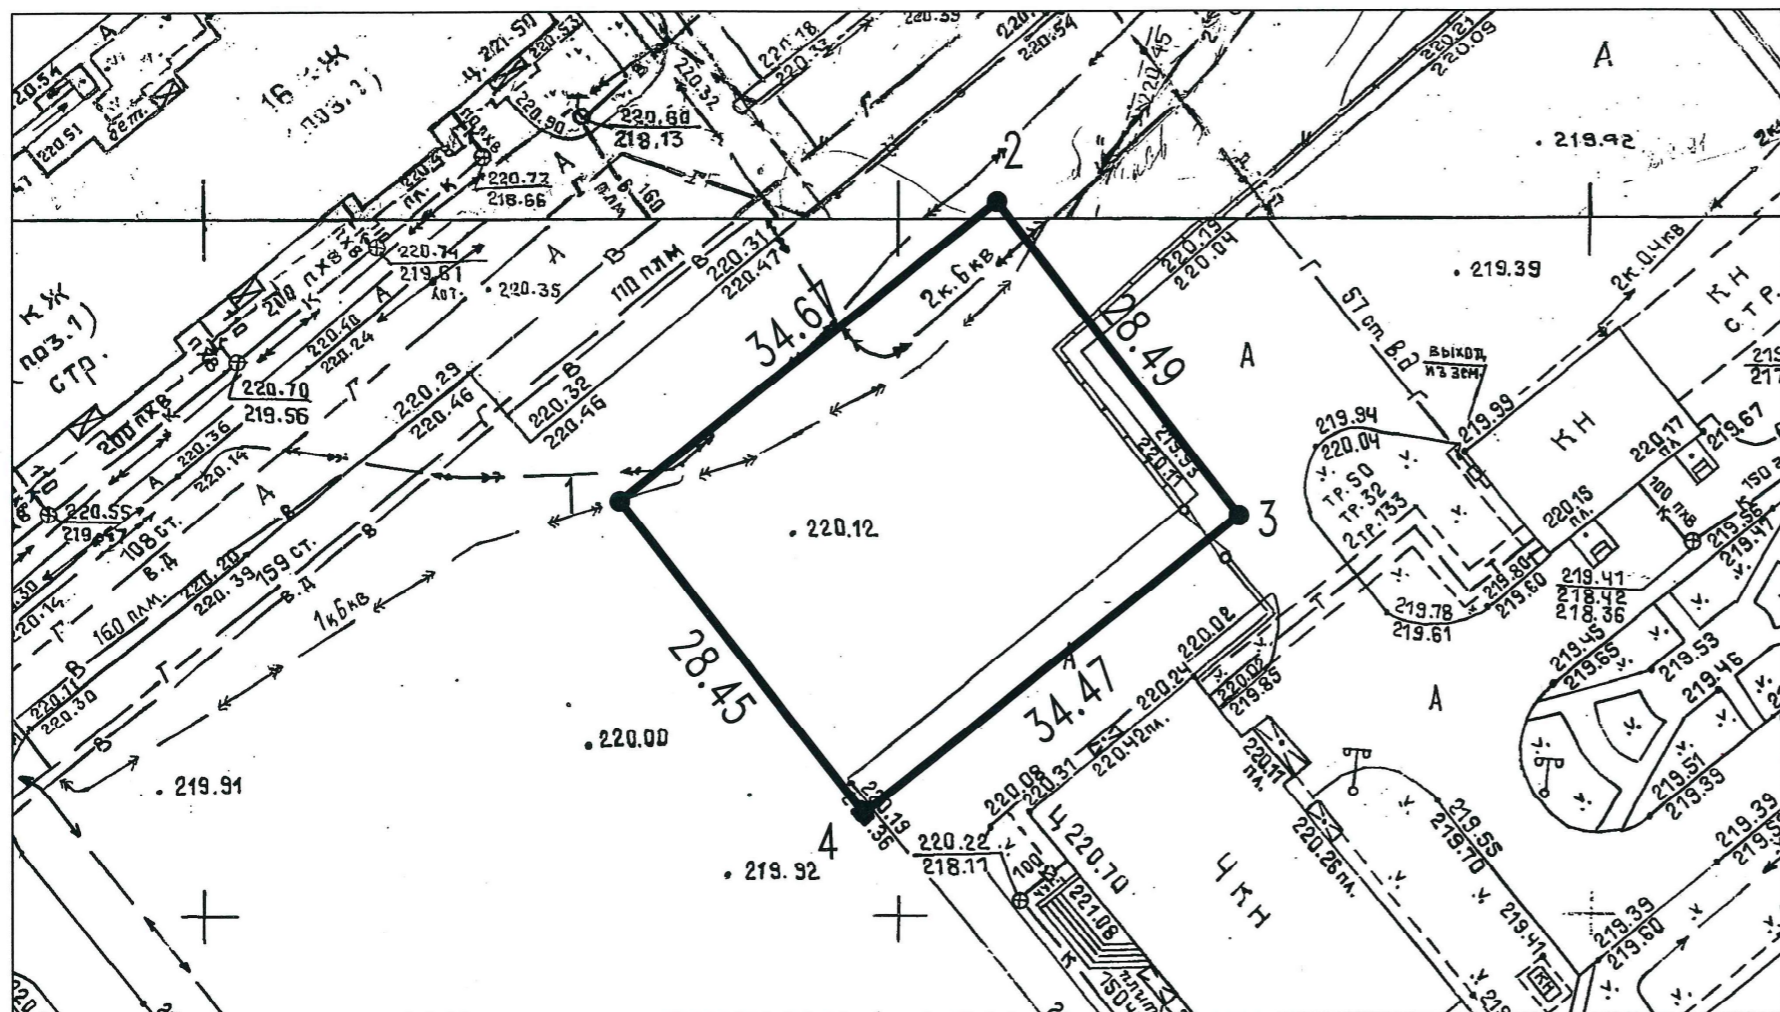

Перечень координат характерных точек границ территориальной зоны

Условные обозначения точки	Координаты		f(м)
	по X (м.)	по Y (м.)	
1	491738.09	2174074.31	34.67
2	491758.58	2174102.28	28.49
3	491735.45	2174118.92	34.47
4	491715.11	2174091.09	28.45
1	491738.09	2174074.31	28.45

Условные обозначения:

- планируемая граница территории по адресу: г.Брянск, тер бывшего аэропорта
- характерная точка границы планируемой территории

План границ объекта						
Внесение изменений в Правила землепользования и застройки города Брянска, утвержденные Решением Брянского городского Совета народных депутатов от 26.07.2017 №796						
Изм.	Кол. уч.	Лист	Погн.	Дата	Стадия	Листов
					Управление по строительству и развитию территории города Брянска	1 1
Нач. Управления		Коньшаков М.В.				
Зам. начальника		Кулагин П.Н.				
Зам. начальника		Волкова Т.В.				
Нач. отдела		Коняхина С.В.			Схема территории бывшего аэропорта, примыкающая к земельному участку с кадастровым номером 32:28:0030904:38, расположенному по ул. Крахмалева г.Брянска	М 1:500
Л. специалист		Авоян Е.М.				

ПРИЛОЖЕНИЕ № 3
к Решению Брянского городского
Совета народных депутатов
от 2021 года №

«Приложение № 6 к Правилам
землепользования и застройки
города Брянска

**Текстовое описание месторасположения границ территории бывшего
аэропорта, примыкающей к земельному участку с кадастровым
номером 32:28:0030904:38, расположенному по ул. Крахмалева
в Советском районе г.Брянска**

Прохождение границы		Описание прохождения границы
от точки	до точки	
1	2	3
1	2	Граница проходит от точки 1 до точки 2 следуя контуру юго-восточной стороны земельного участка с кадастровым номером 32:28:0030904:1919
2	3	Граница проходит от точки 2 до точки 3 следуя контуру юго-западной стороны земельного участка с кадастровым номером 32:28:0030904:38
3	4	Граница проходит от точки 3 до точки 4 следуя контуру юго-восточной стороны земельного участка с кадастровым номером 32:28:0030904:38
4	1	Граница проходит от точки 4 до точки 1 следуя контуру северо-восточной стороны земельного участка с кадастровым номером 32:28:0030904:120.».