


Информация к публичным слушаниям по проекту Решения Брянского городского Совета народных депутатов «О внесении изменений в Правила землепользования и застройки города Брянска, утвержденные Решением Брянского городского Совета народных депутатов от 26.07.2017 №796»:


Цель внесения изменений в Правила землепользования и застройки города Брянска – внесение изменений в градостроительный регламент в части дополнения условно разрешенного вида использования земельного участка в зону застройки многоэтажными жилыми домами (Ж-4).

Ситуационная схема

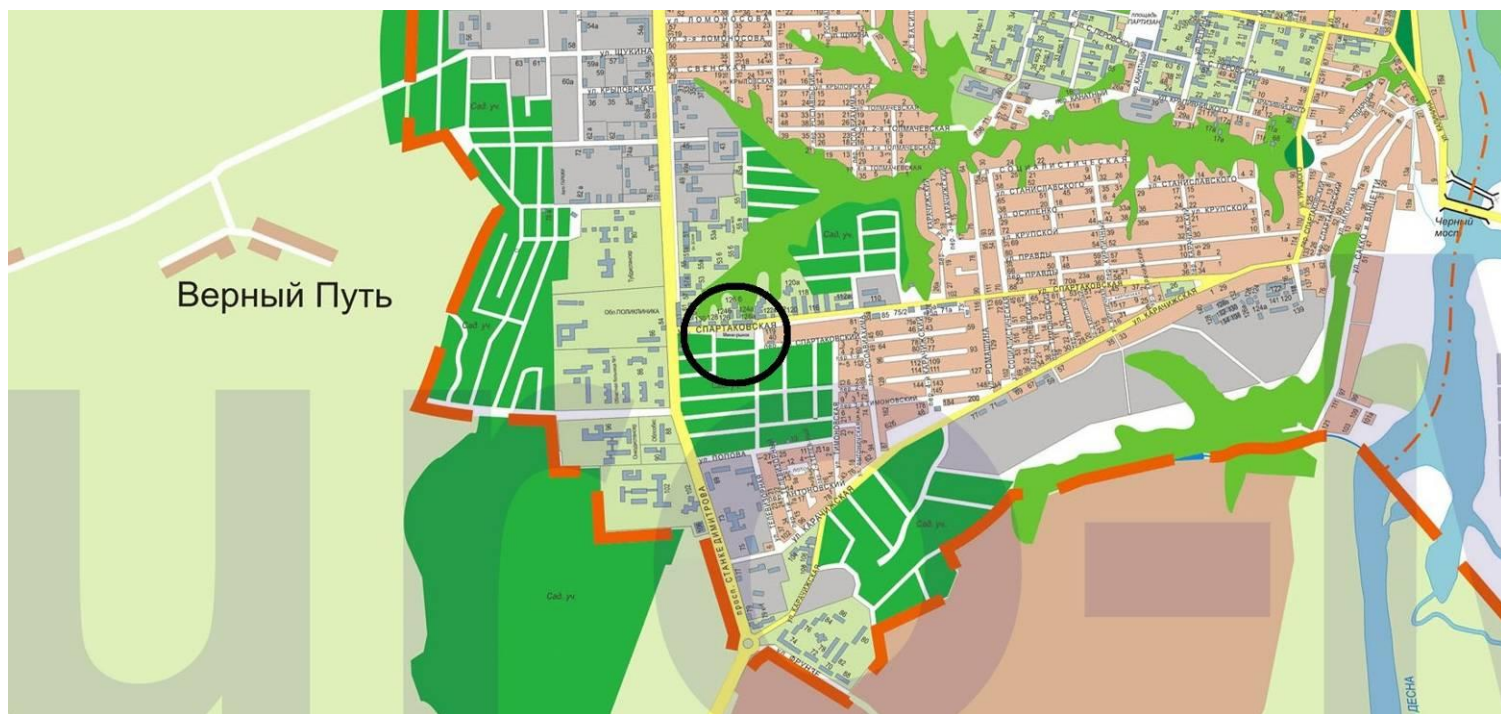

План расположения участка

<i>Заявитель</i>	Юридическое лицо
<i>Адрес участка</i>	Брянская область, г Брянск, ул Спартаковская
<i>Кадастровый номер участка</i>	32:28:0033233:24 32:28:0033233:25
<i>Площади земельных участков</i>	1183 кв.м 3054 кв.м
<i>Намерения заявителя</i>	Для организации мини-рынка, ярмарки на регулярной основе
<i>Вид права пользования земельным участком</i>	собственность
<i>Зона градостроительного зонирования</i>	Ж-4

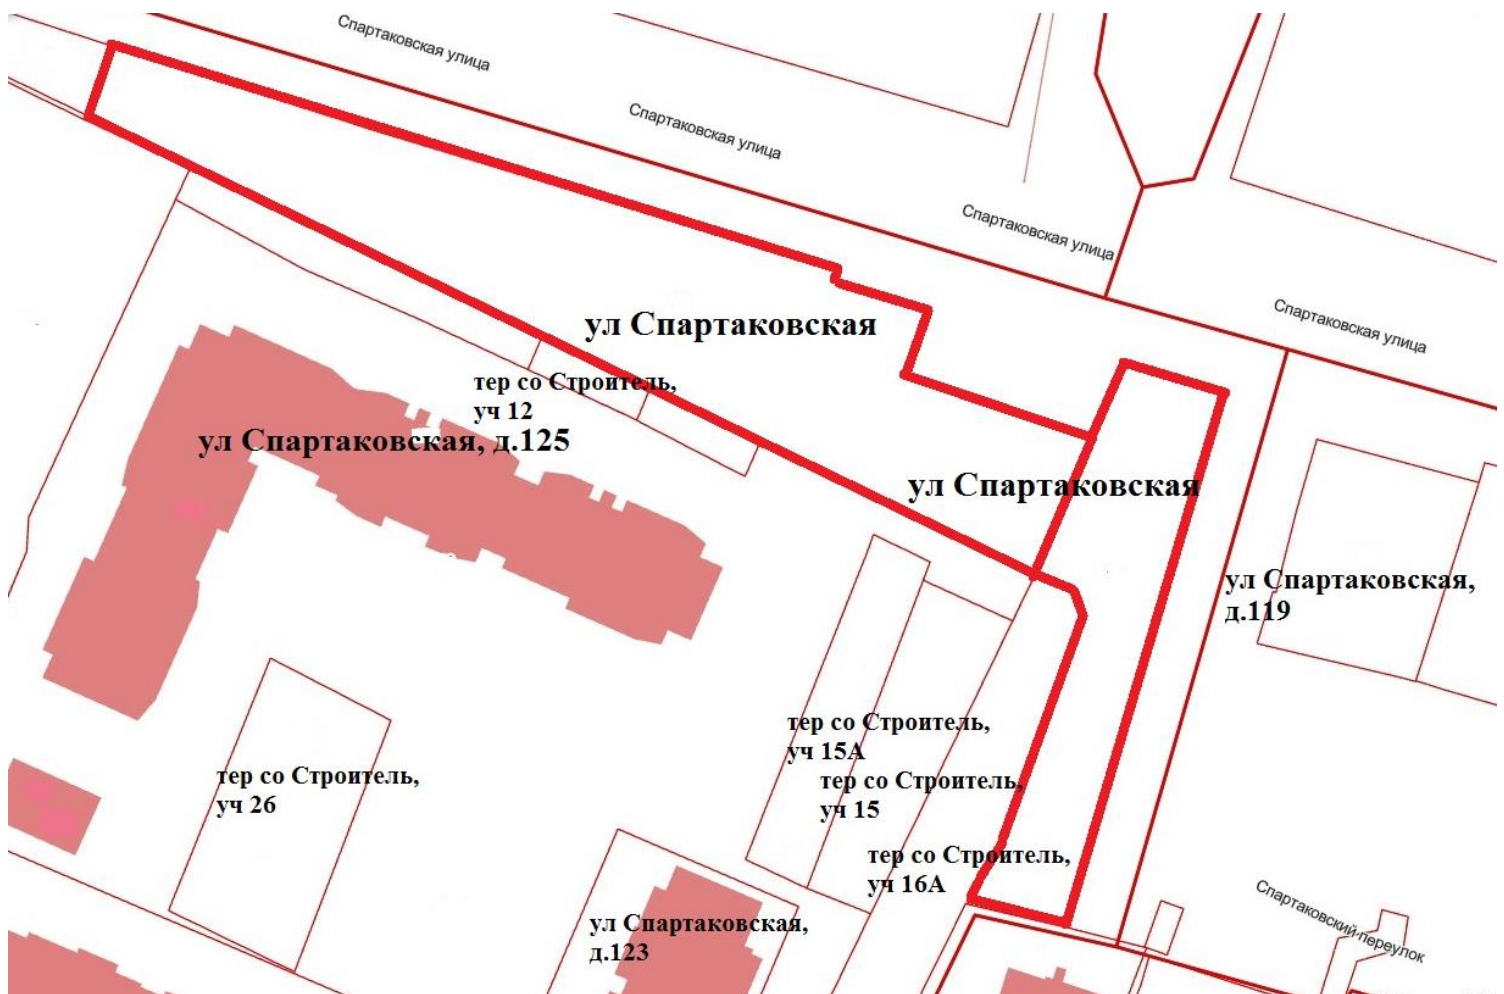

Фотографии земельных участков по проекту Решения

