

Российская Федерация



Брянская городская администрация


**БРЯНСКИЙ ГОРОДСКОЙ СОВЕТ НАРОДНЫХ ДЕПУТАТОВ  
ШЕСТОГО СОЗЫВА****РЕШЕНИЕ**

от « 27 » ИЮЛЯ 20 22 г.

№ 634

**О внесении изменений  
в Генеральный план города  
Брянска, утвержденный  
Решением Брянского городского  
Совета народных депутатов  
от 27.07.2016 №465**

Руководствуясь Градостроительным кодексом Российской Федерации, Федеральным законом от 06.10.2003 №131-ФЗ «Об общих принципах организации местного самоуправления в Российской Федерации», Постановлением Правительства Брянской области от 23.05.2022 №206-п «О реализации положений пункта 2 статьи 7 Федерального закона от 14 марта 2022 года №58-ФЗ «О внесении изменений в отдельные законодательные акты Российской Федерации»», Постановлением Брянской городской администрации от 23.06.2022 №2188-п «О подготовке проекта по внесению изменений в генеральный план города Брянска, утвержденный Решением Брянского городского Совета народных депутатов от 27.07.2016 №465, в части установления общественно-деловой зоны учреждений здравоохранения социального обеспечения для земельного участка площадью ориентировочно 12 га по адресу: г.Брянск, ул. Салтыкова-Щедрина, около д.1а», с учетом решения комиссии по подготовке предложений о внесении изменений в Генеральный план города

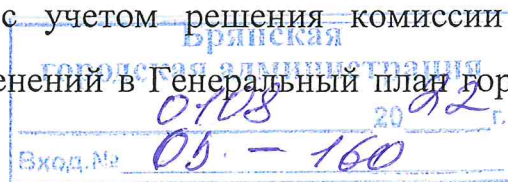

Брянска (протокол №5 от 24.06.2022), Брянский городской Совет народных депутатов

**РЕШИЛ:**

1. Внести в Генеральный план города Брянска, утвержденный Решением Брянского городского Совета народных депутатов от 27.07.2016 №465 (в редакции Решения Брянского городского Совета народных депутатов от 24.04.2019 №1190, от 29.06.2022 №617), следующие изменения:

1.1. Карту (схему) функциональных зон города Брянска изложить в новой редакции согласно приложению № 1, в части установления общественно-деловой зоны учреждений здравоохранения и социального обеспечения для земельного участка площадью ориентировочно 12 га по адресу: г.Брянск, ул. Салтыкова Щедрина, около д.1а.

1.2. Карту (схему) границ населенных пунктов города Брянска, Карту (схему) планируемого размещения объектов физической культуры и массового спорта, образования, здравоохранения и иных объектов местного значения, утилизации и переработки бытовых и промышленных отходов на территории города Брянска, Карту (схему) транспортного обслуживания города Брянска, Карту (схему) водоотведения бытовых стоков города Брянска, Карту (схему) инженерной защиты от опасных природных процессов на территории города Брянска изложить в новой редакции согласно приложениям №№2-6 с учетом вносимых настоящим Решением изменений.

2. Решение вступает в силу со дня его официального опубликования.

3. Контроль за исполнением настоящего Решения возложить на комитет по землепользованию, экологии и благоустройству Брянского городского Совета народных депутатов (Исаев).


Глава города Брянска



М.В.Дбар


#### Раздел 4. Карта (схема) функциональных зон города Брянска

Приложение № 1  
к Решению Брянского  
городского Совета  
народных депутатов  
от 27 июля 2022 года № 634

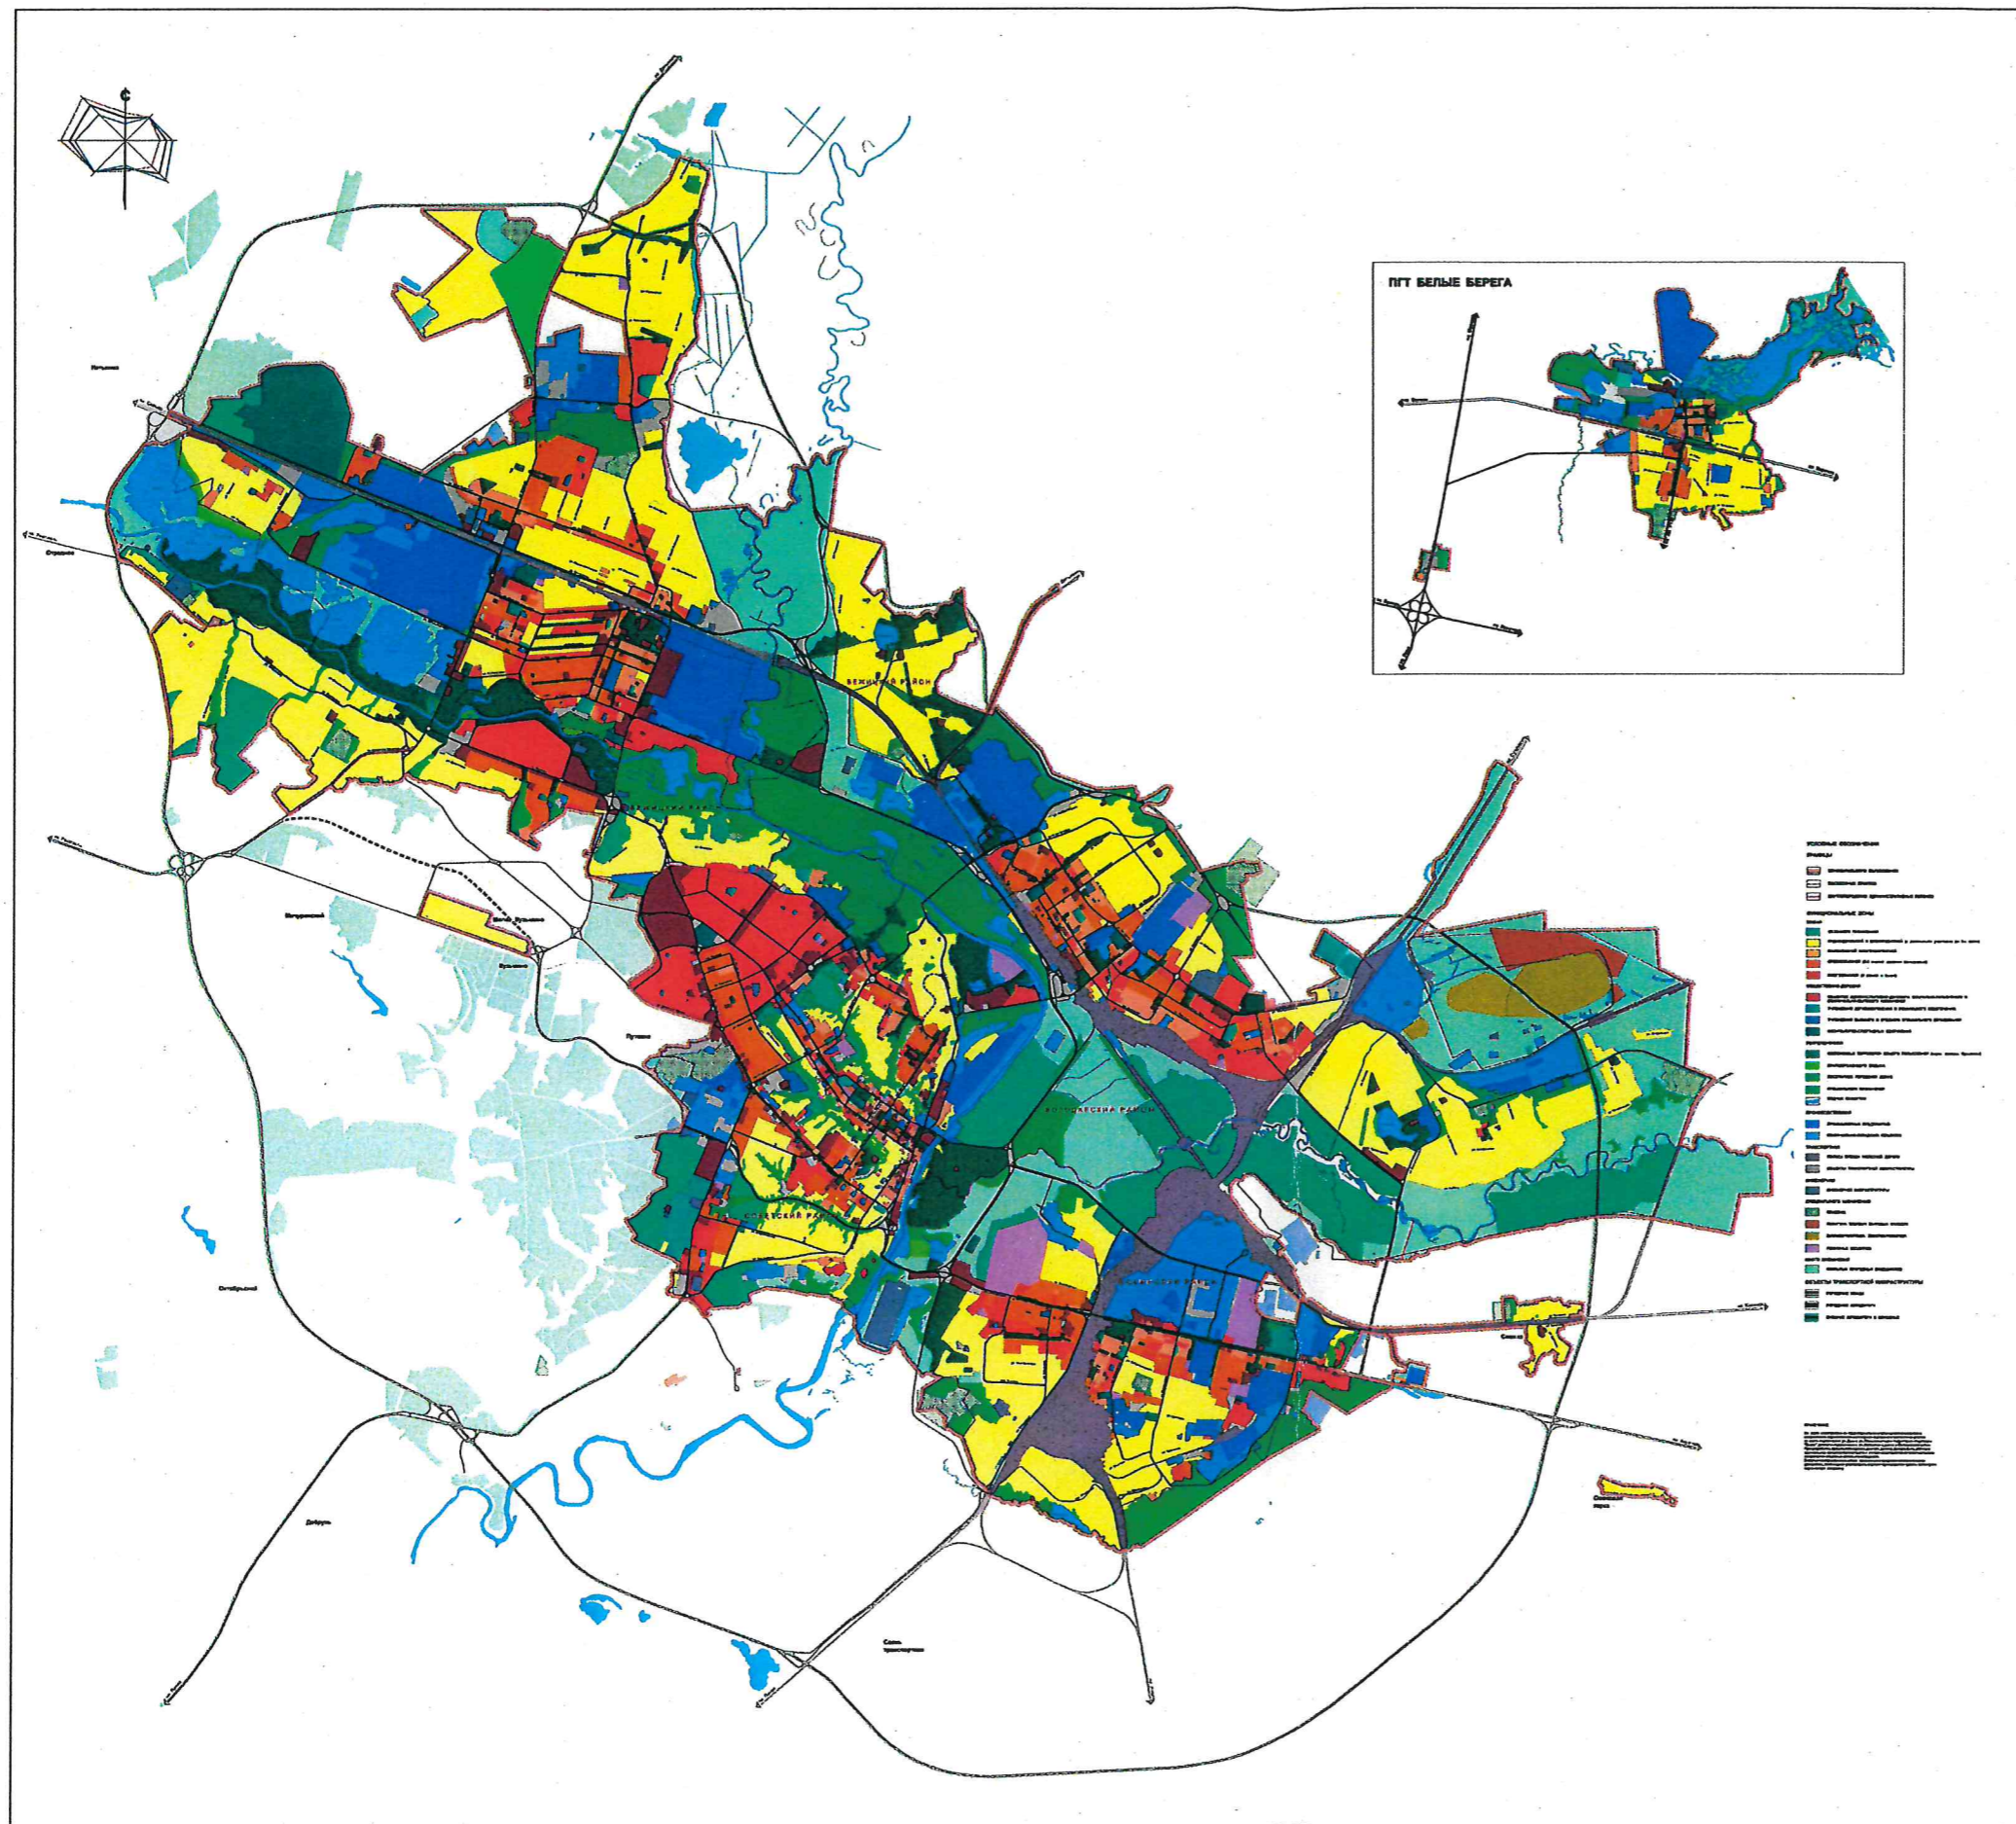


### Раздел 3. Карта (схема) границ населенных пунктов города Брянска

Приложение № 2  
к Решению Брянского  
городского Совета  
народных депутатов  
от 27 июля 2022 года № 634

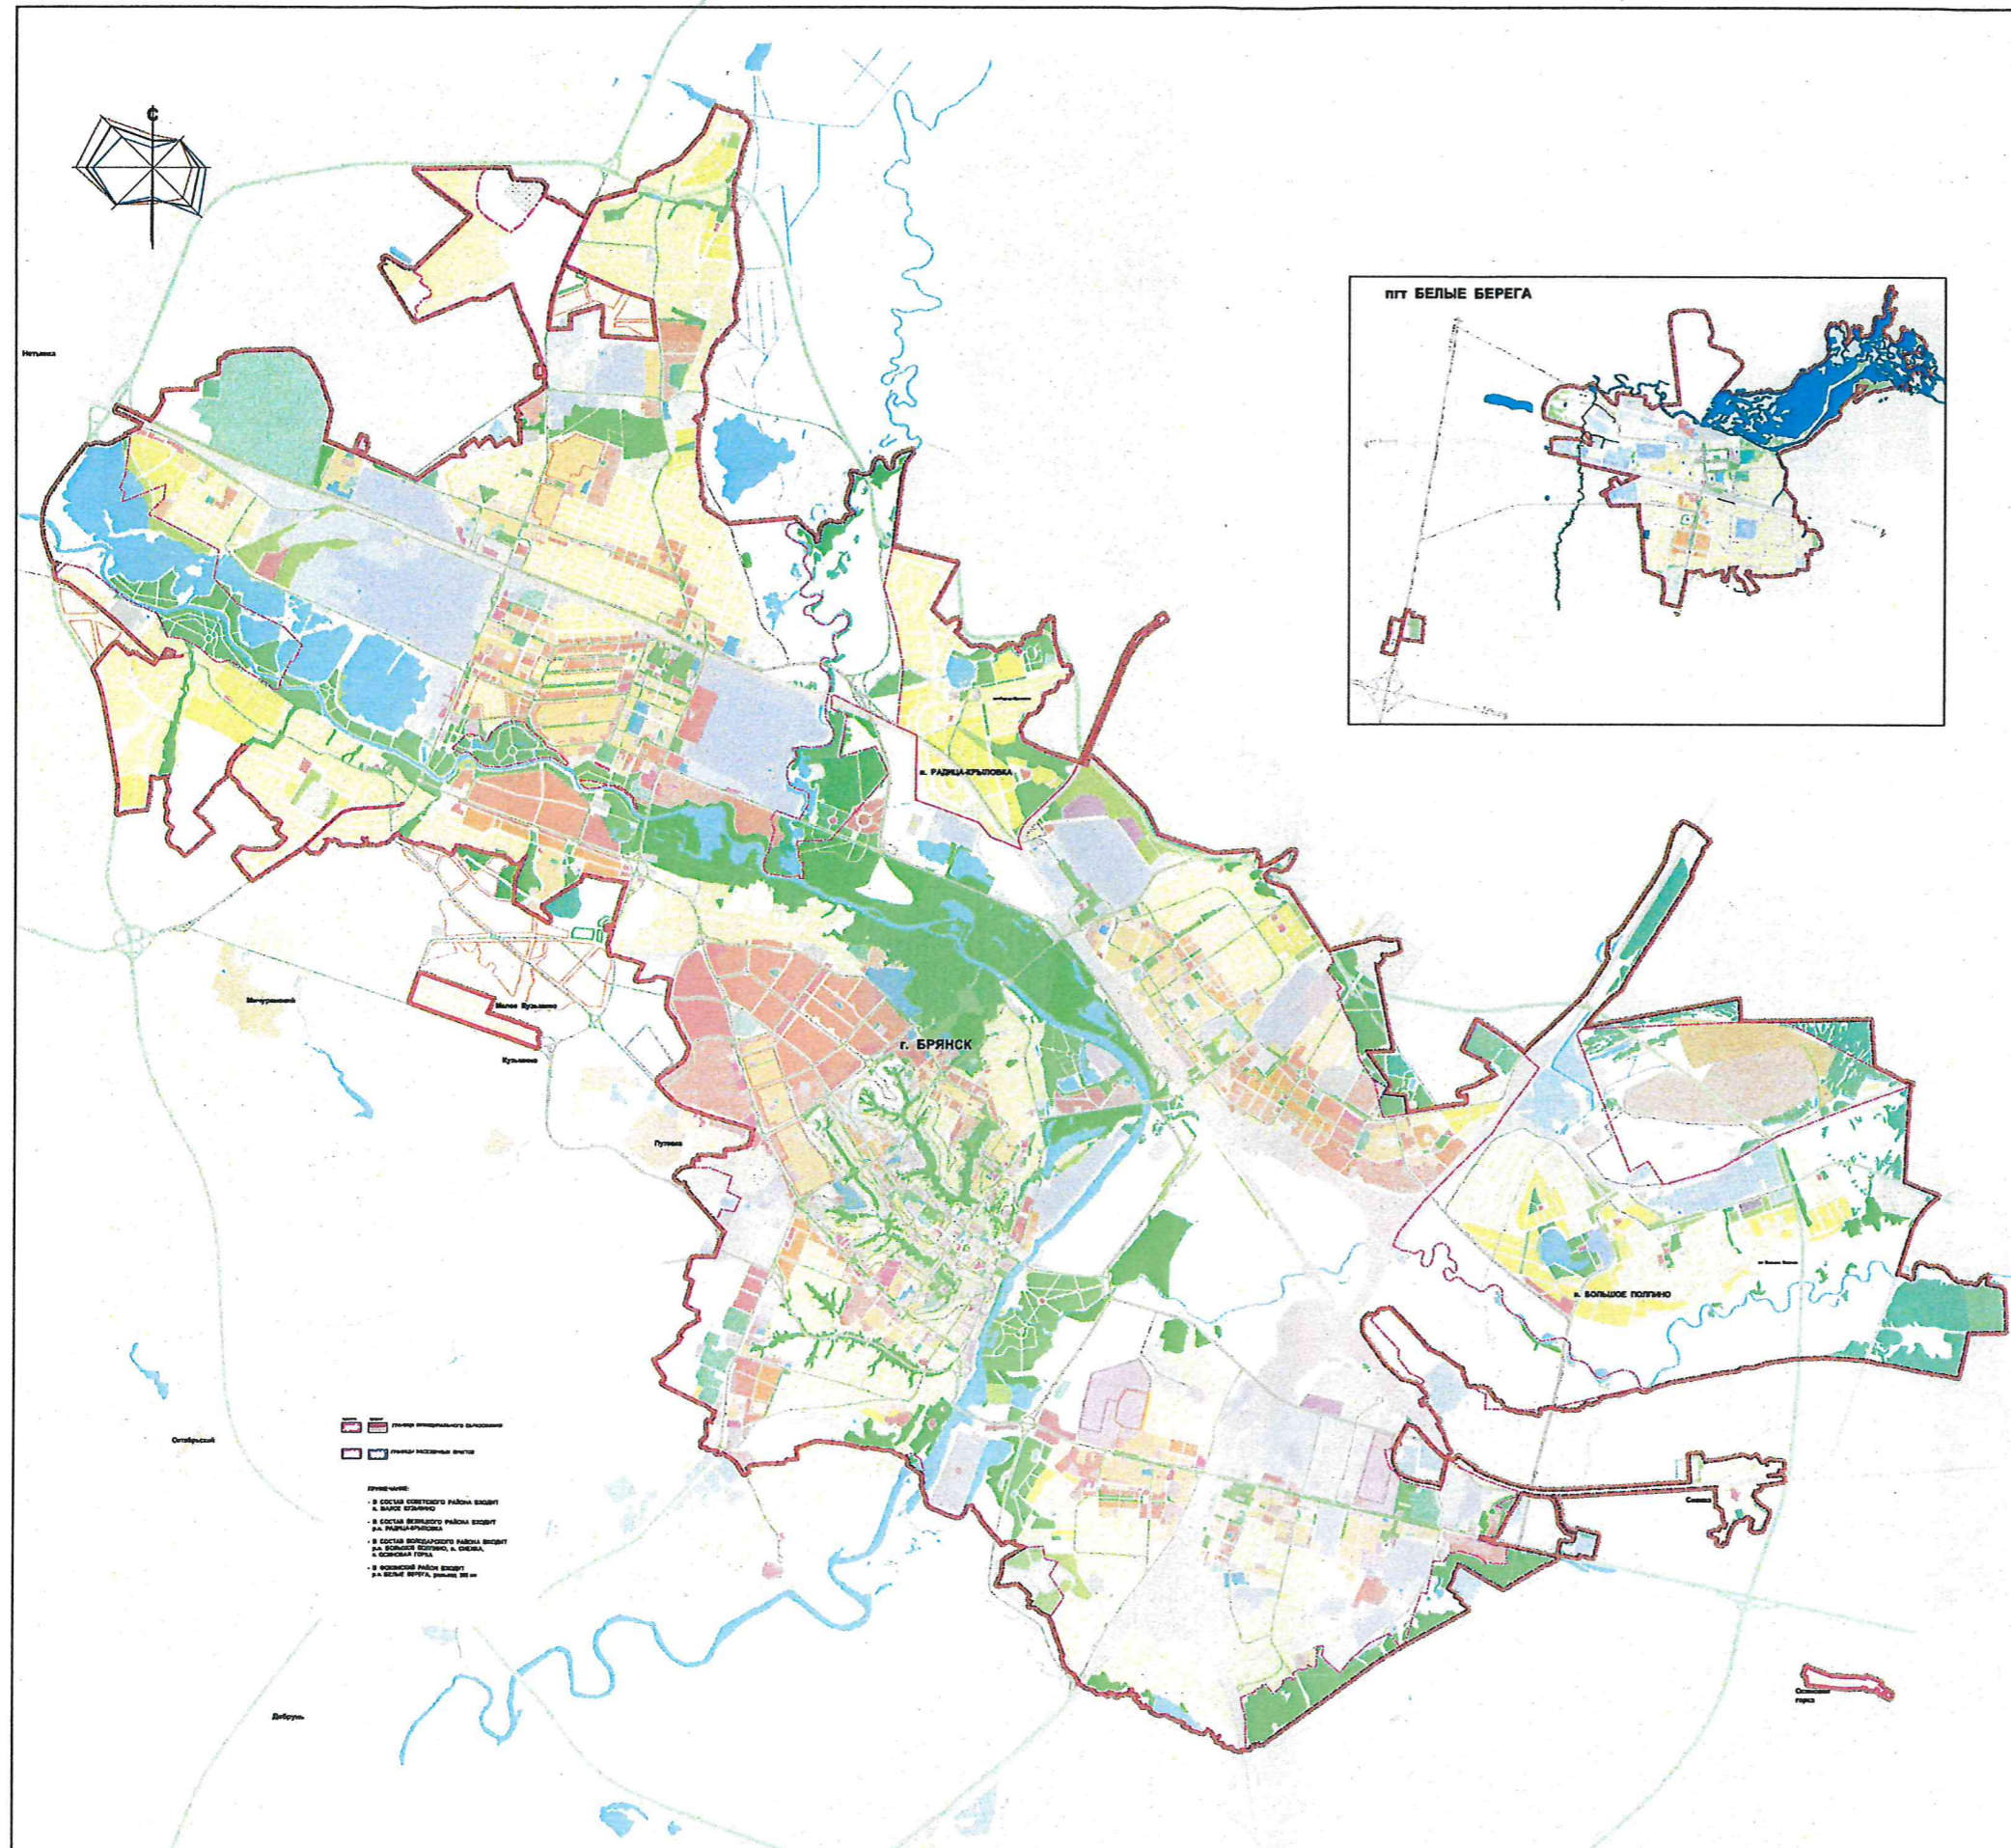

**Раздел 2. Карта (схема) планируемого размещения объектов физической культуры и массового спорта, образования, здравоохранения и иных объектов местного значения на территории города Брянска**

Приложение № 3  
к Решению Брянского  
городского Совета  
народных депутатов  
от 27 июля 2022 года № 634

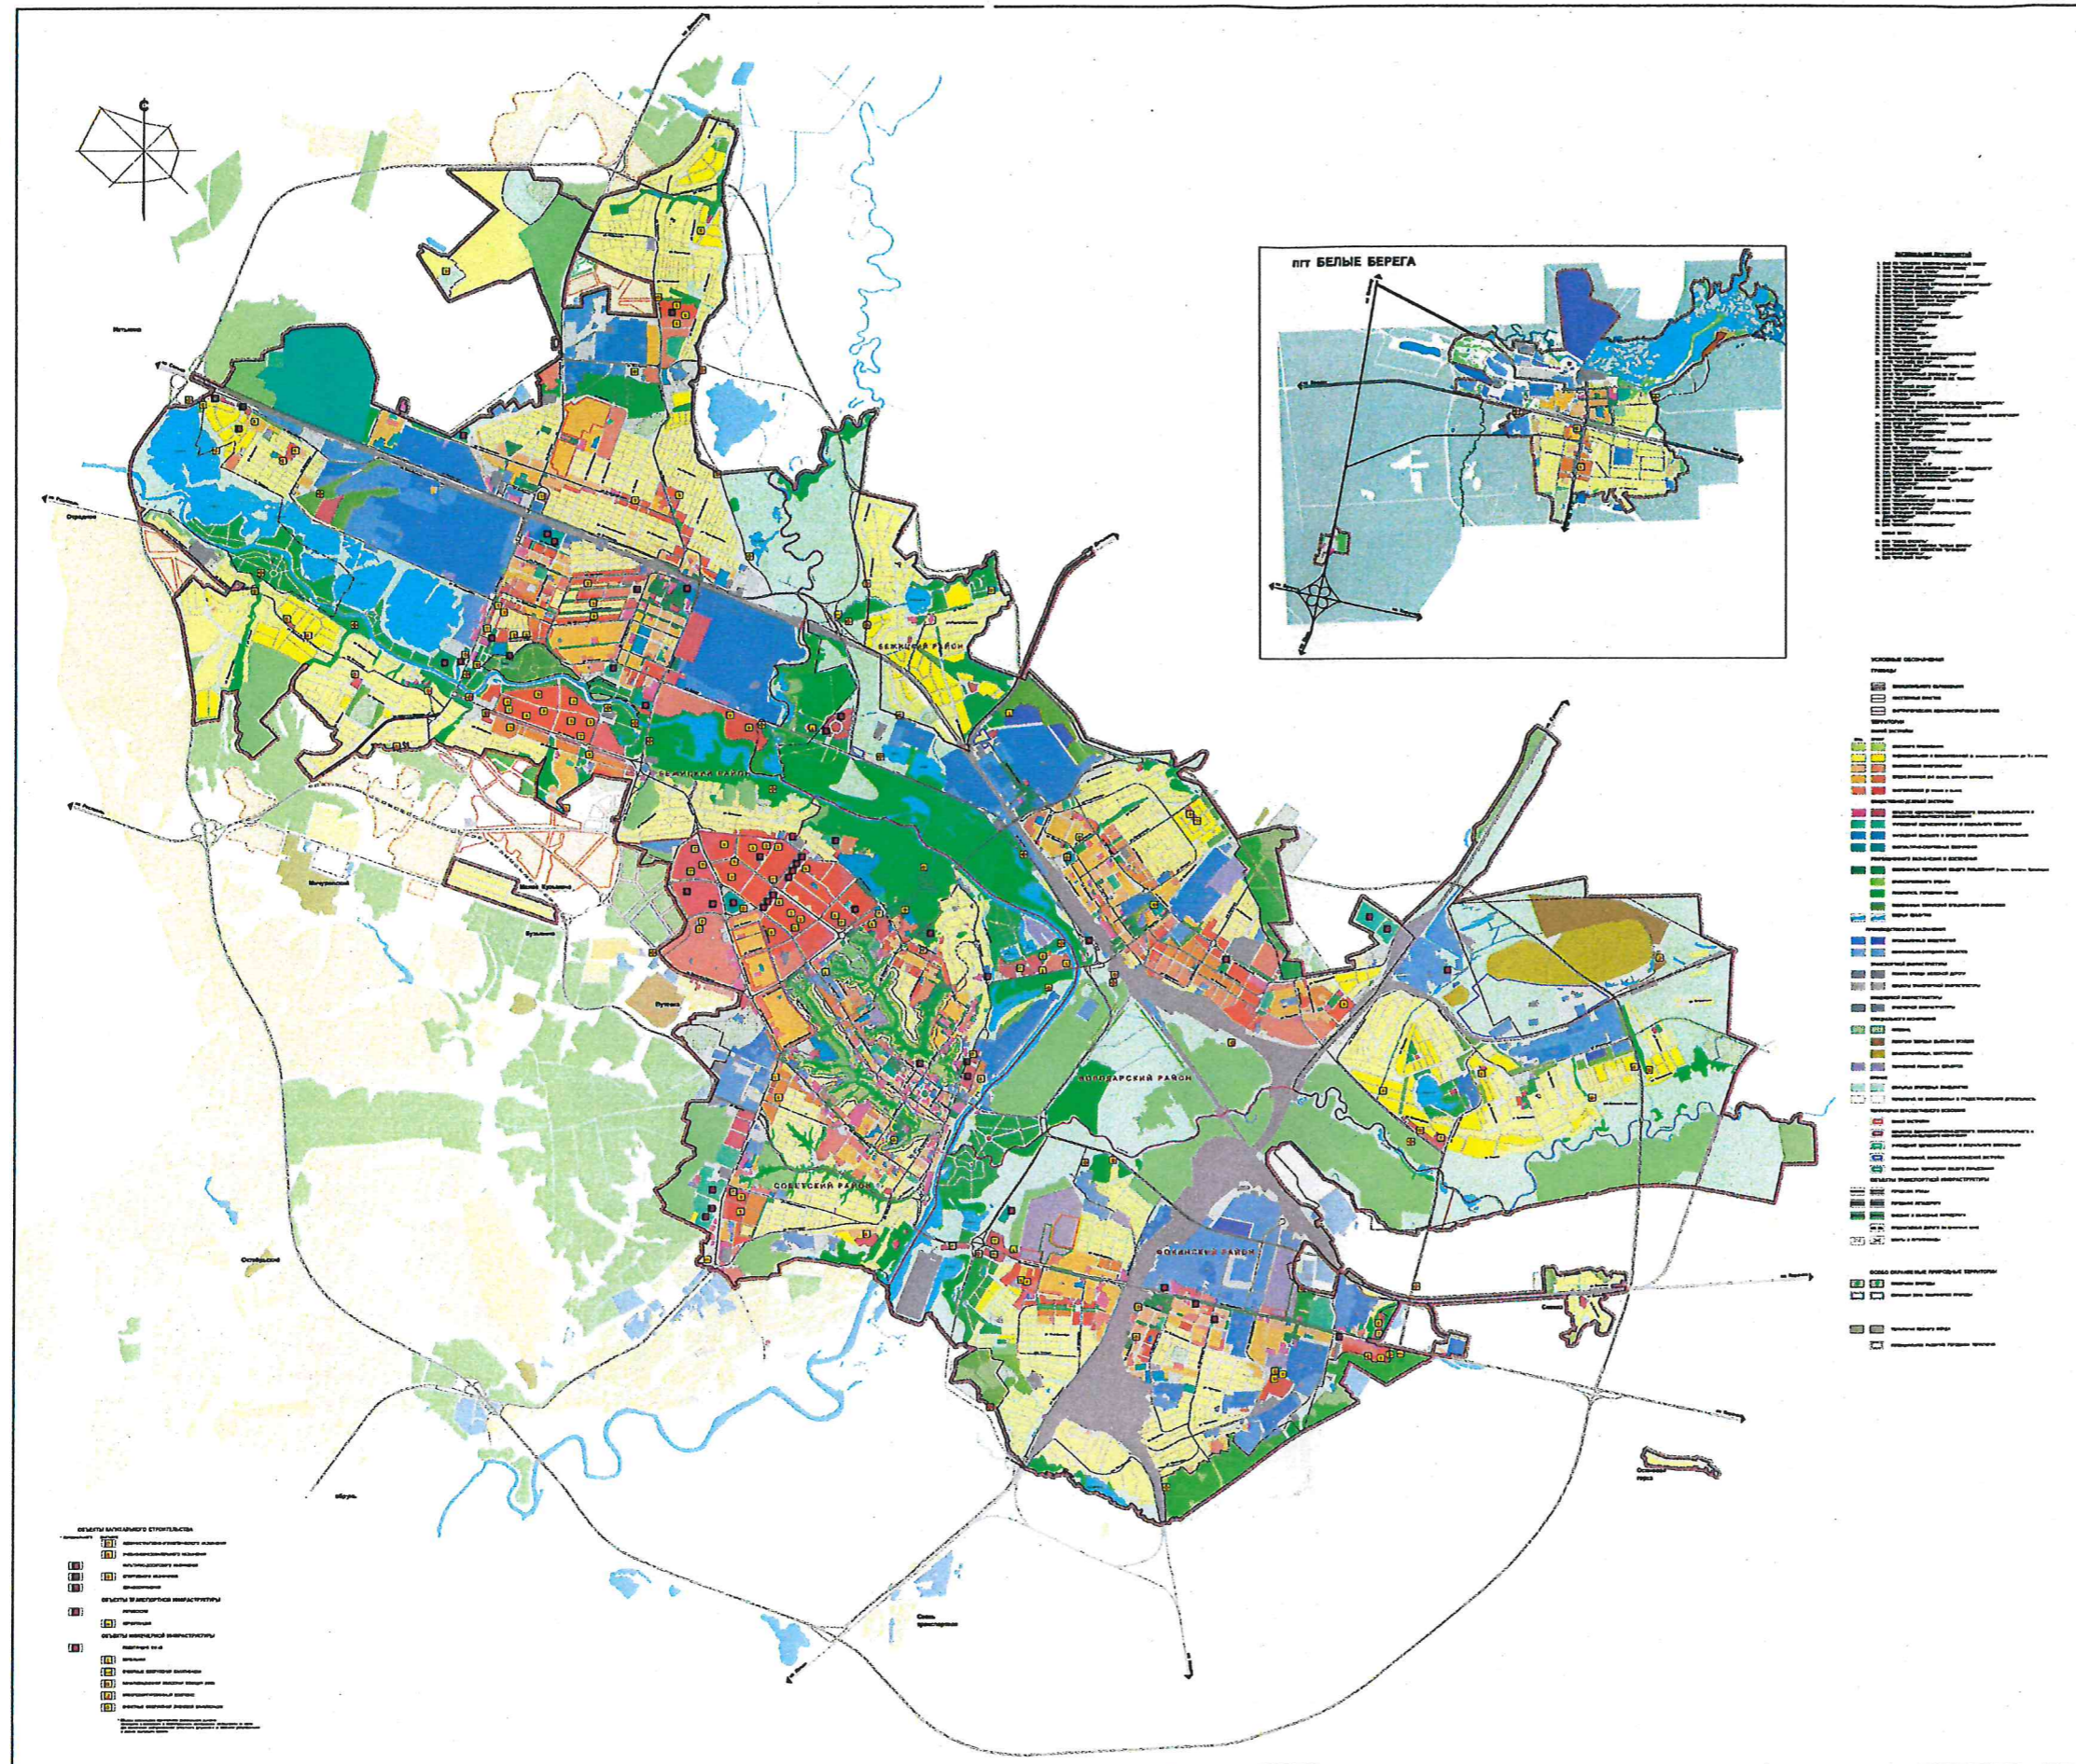


## 2.1 Карта (схема) транспортного обслуживания города Брянска



Приложение № 4  
к Решению Брянского  
городского Совета  
народных депутатов  
от 27 июля 2022 года № 634

## 2.2 Карта (схема) водоотведения бытовых стоков города Брянска

Приложение № 5  
к Решению Брянского  
городского Совета  
народных депутатов  
от 27 июля 2022 года № 634

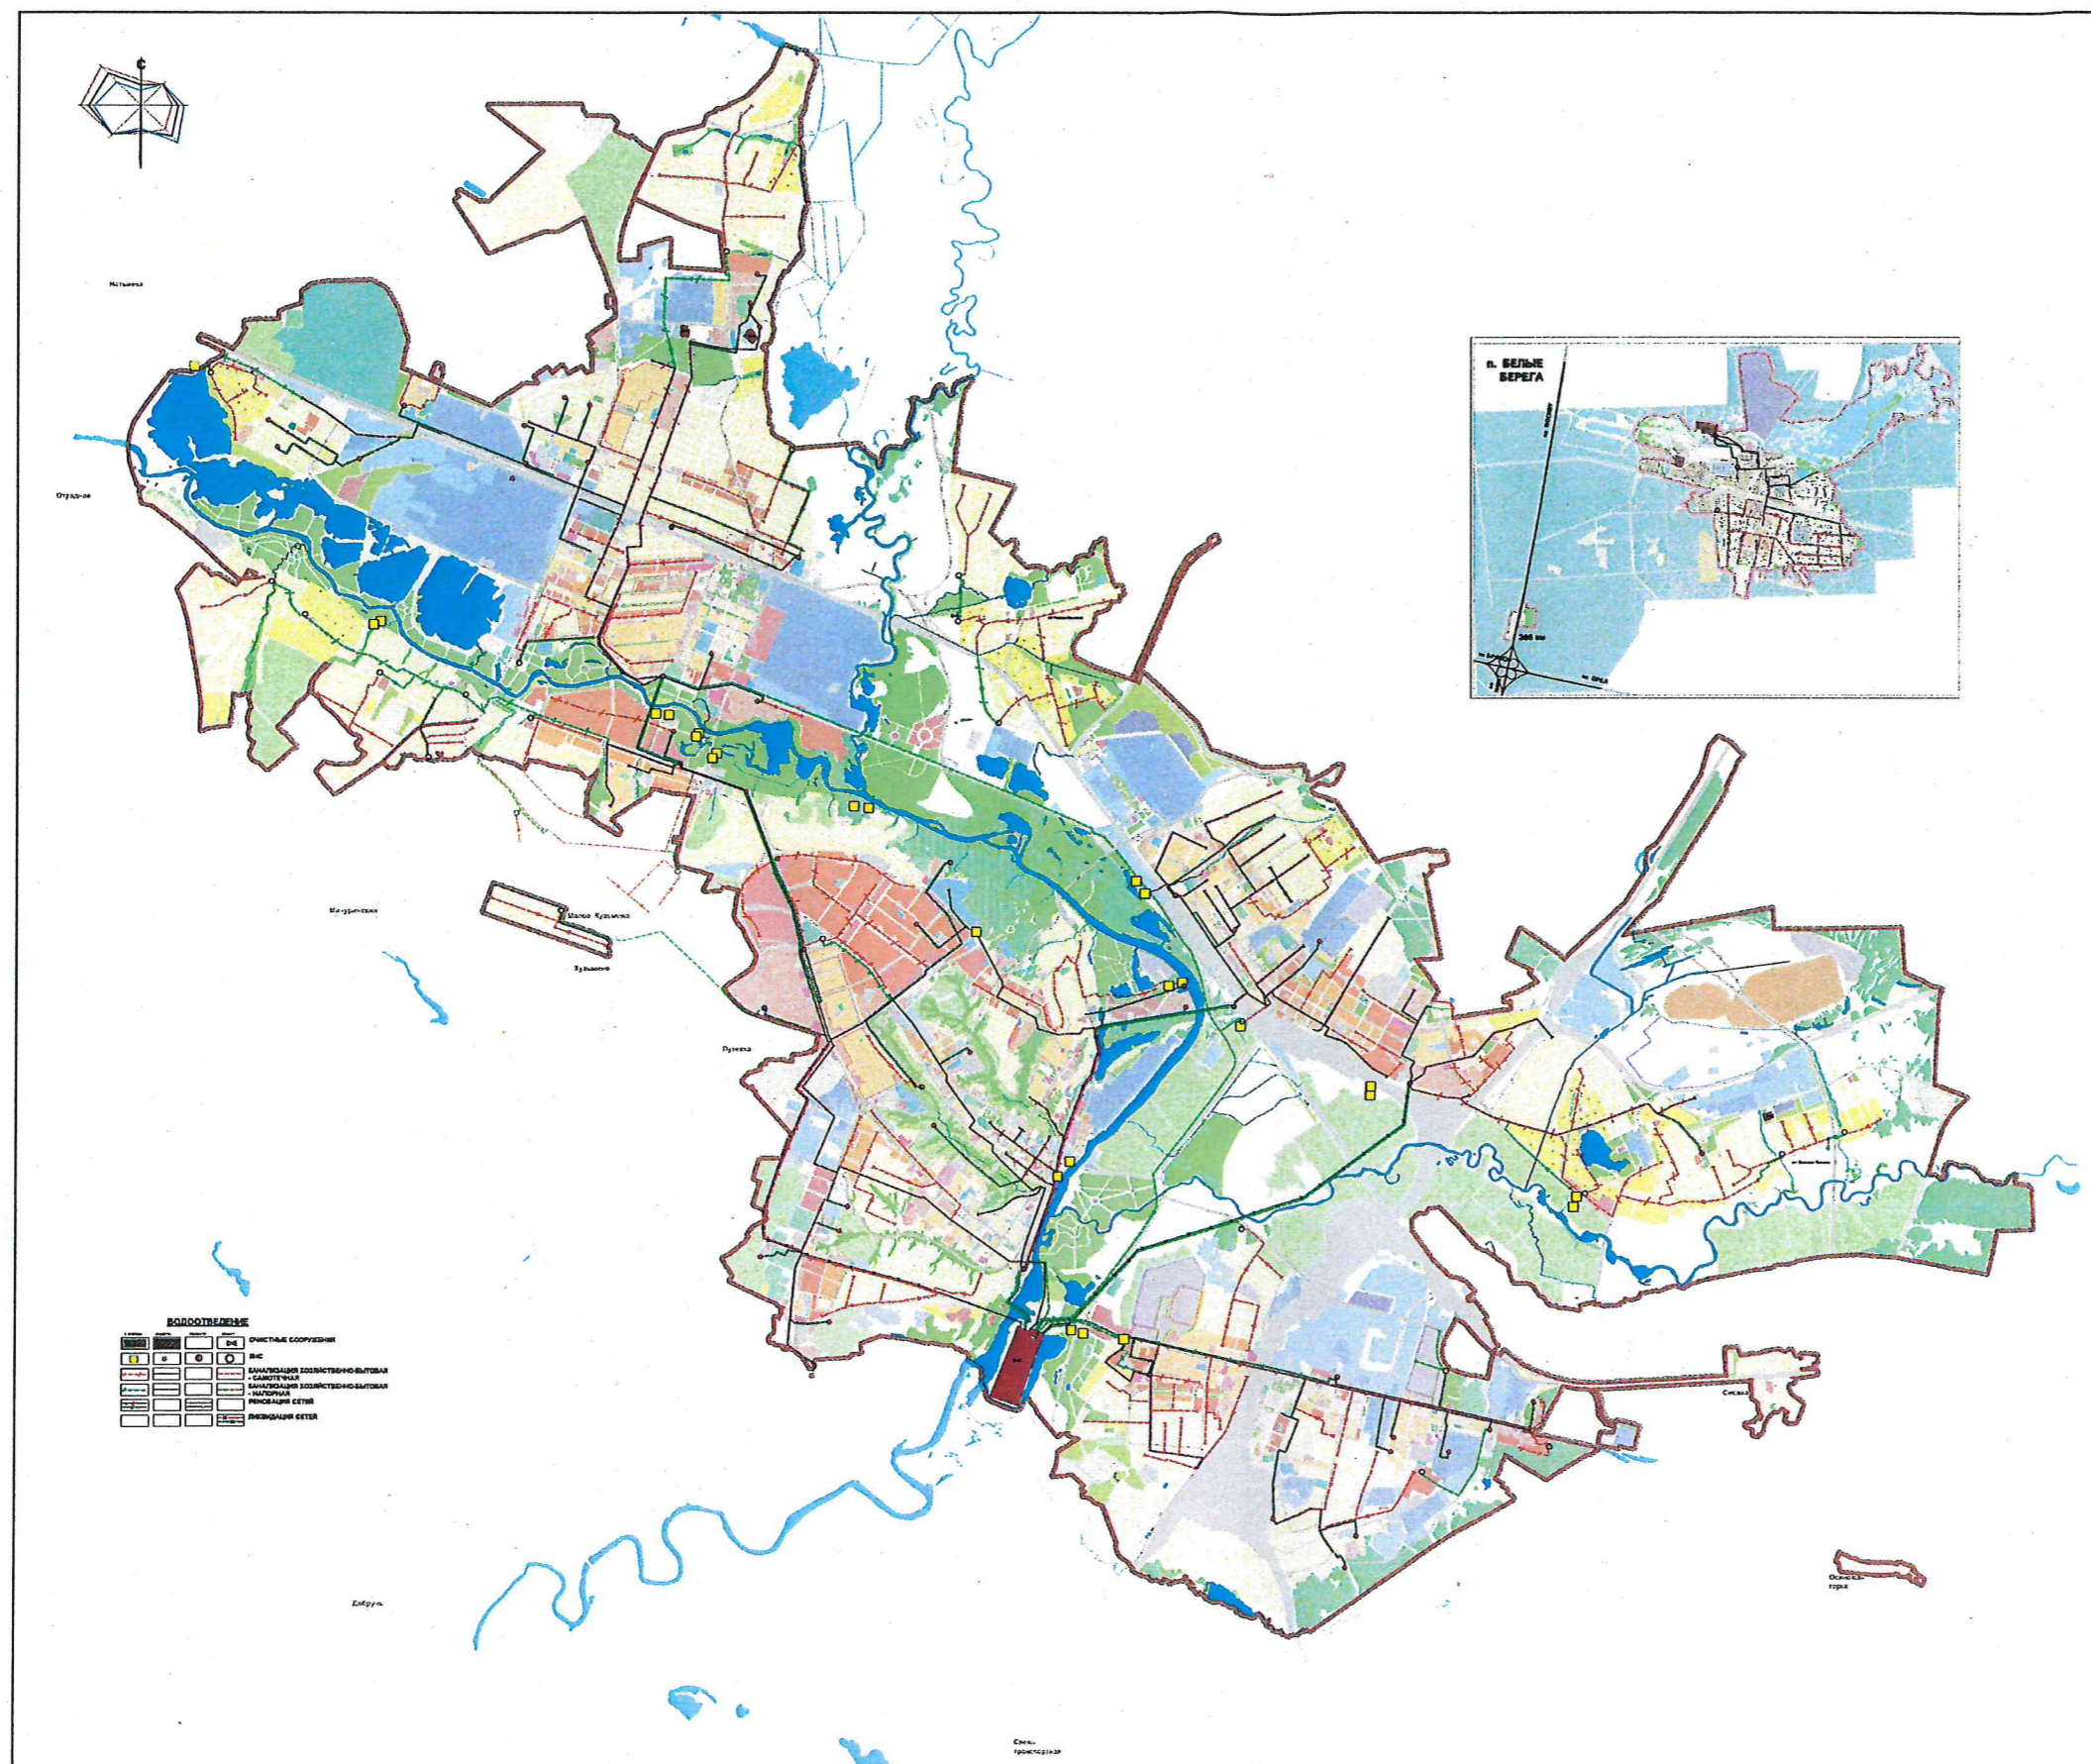

### 2.3 Карта (схема) инженерной защиты от опасных природных процессов на территории города Брянска

Приложение № 6  
к Решению Брянского  
городского Совета  
народных депутатов  
от 27 июля 2022 года № 634

