

**Постановление Брянской городской администрации
от 11.01.2021 №6-п**

Об утверждении изменений в проект планировки территории бывшего аэропорта, утвержденный постановлением Брянской городской администрации от 10.09.2009 №1629-п, в границах квартала, ограниченного улицами Крахмалева, Горбатова, Евдокимова, Рекункова в Советском районе г. Брянска

В соответствии со статьями 42, 45, 46 Градостроительного кодекса РФ, Федеральным законом от 06.10.2003 №131-ФЗ «Об общих принципах организации местного самоуправления в Российской Федерации», Уставом городского округа город Брянск, принятого постановлением Брянского городского Совета народных депутатов от 30.11.2005 №213-п, статьей 9 Правил землепользования и застройки города Брянска, утвержденных Решением Брянского городского Совета народных депутатов от 26.07.2017 №796, Решением Брянского городского Совета народных депутатов от 26.02.2020 № 137 «О принятии Положения о порядке проведения общественных обсуждений и публичных слушаний по вопросам градостроительной деятельности на территории города Брянска», на основании Постановления Главы города Брянска от 12.11.2020 №453-пг «О назначении публичных слушаний по проекту внесения изменений в проект планировки территории бывшего аэропорта, утвержденный постановлением Брянской городской администрации от 10.09.2009 №1629-п, в границах квартала, ограниченного улицами Крахмалева, Горбатова, Евдокимова, Рекункова в Советском районе г. Брянска», с учетом протокола и заключения публичных слушаний, протокола комиссии по рассмотрению проектов планировки элементов планировочной структуры территории г. Брянска от 18.12.2020

ПОСТАНОВЛЯЮ:

1. Утвердить изменения в проект планировки территории бывшего аэропорта, утвержденный постановлением Брянской городской администрации от 10.09.2009 №1629-п (в редакции постановлений Брянской городской администрации от 26.07.2012 №1837-п, от 11.12.2012 №3153-п, от 02.12.2016 №4211-п, от 07.12.2016 №4276-п от 22.12.2016 №4481-п, от 15.02.2017 №494-п, от 06.04.2017 №1143-п, от 29.05.2017 №1876-п, от 26.12.2017 №4560-п, от 15.06.2018 №1788-п, от 26.06.2018 №1904-п, от 10.09.2018 №2749-п, от 10.09.2019 №2873-п, от 31.10.2019 №3551-п, от 05.11.2019 №3574-п, от 27.11.2019 №3863-п, от 18.02.2020 №414-п, от 21.02.2020 №481-п, от 27.07.2020 №1879-п, от 31.07.2020 №1938-п, от 20.10.2020 №2797-п, от 19.11.2020 №3135-п, от 14.12.2020 №3442-п), в границах квартала, ограниченного улицами Крахмалева, Горбатова, Евдокимова, Рекункова в Советском районе г. Брянска, согласно приложению.

2. Постановление вступает в силу со дня его подписания.

3. Опубликовать настоящее постановление в муниципальной газете «Брянск» в течение 7 дней с даты его принятия и разместить на официальном сайте Брянской городской администрации в сети «Интернет».

4. Контроль за выполнением настоящего постановления возложить на заместителя Главы городской администрации Холину М.Э.

И.о. Главы администрации

С.Н. Кошарный

ПРИЛОЖЕНИЕ
к постановлению Брянской городской
администрации
от 11.01.2021 № 6-п

Внесение изменений в проект планировки территории бывшего аэропорта, утвержденный постановлением Брянской городской администрации от 10.09.2009 №1629-п, в границах квартала, ограниченного улицами Крахмалева, Горбатова, Евдокимова, Рекункова в Советском районе г. Брянска

Основная часть проекта планировки

Графическая часть проекта



Проект внесения изменений в проект планировки территории бывшего аэропорта, расположенной в Советском районе города Брянска, утвержденный постановлением Брянской городской администрации от 10.09.2009 № 1629-п, в границах квартала, ограниченного улицами Крахмалева, Горбатова, Евдокимова, Рекункова в Советском районе

Чертеж планировки территории (Основной чертеж.) М 1:1000

Экспликация

1. Административное здание прокуратуры Брянской области
2. Сквер им. Рекункова
3. Памятник Рекункову
4. Поликлиника (проект.)
5. 10-ти этажный жилой дом с встроенными помещениями (стр.)
6. 10-ти этажный жилой дом с встроенными помещениями (сущ.)
7. Боксовые гаражи (сущ.)
8. 16-ти этажный жилой дом (сущ.)
9. 15-ти этажный жилой дом (сущ.)
10. 5-ти этажный 3-х секционный жилой дом (сущ.)
11. 6-ти этажный 3-х секционный жилой дом (сущ.)
12. КТП (сущ.)
13. ГРПШ (сущ.)

Условные обозначения

- Красные линии согласно проектам планировки 48/2017 и 002-05-20
- Граница проекта планировки
- Кадастровые границы земельных участков
- Многоэтажная жилая застройка
- Общественная застройка
- Учреждение здравоохранения
- Объекты транспортной инфраструктуры
- Улицы и проезды
- Тротуары
- Озеленение
- Цветник
- Детская площадка




2/2020 - ПП							
Изм.	Кол.	Лист	№ док.	Полнота	Дата		
ГАП		Грозова					
И. контр.		Тимошина					
ГНП		Калмыков					
Разраб.		Лобанова					
Утверждаемая часть					Страниц	Лист	Листов
Чертеж планировки территории (Основной чертеж.) М 1:1000					ПП	2	
					ООО "АКВАРЕЛЬ"		
Формат А1							



Проект внесения изменений в проект планировки территории бывшего аэропорта, расположенной в Советском районе города Брянска, утвержденный постановлением Брянской городской администрации от 10.09.2009 № 1629-п, в границах квартала,ограниченного улицами Крахмалева,Горбатова, Евдокимова, Рекунова в Советском районе

Разбивочный чертеж красных линий. М 1:1000

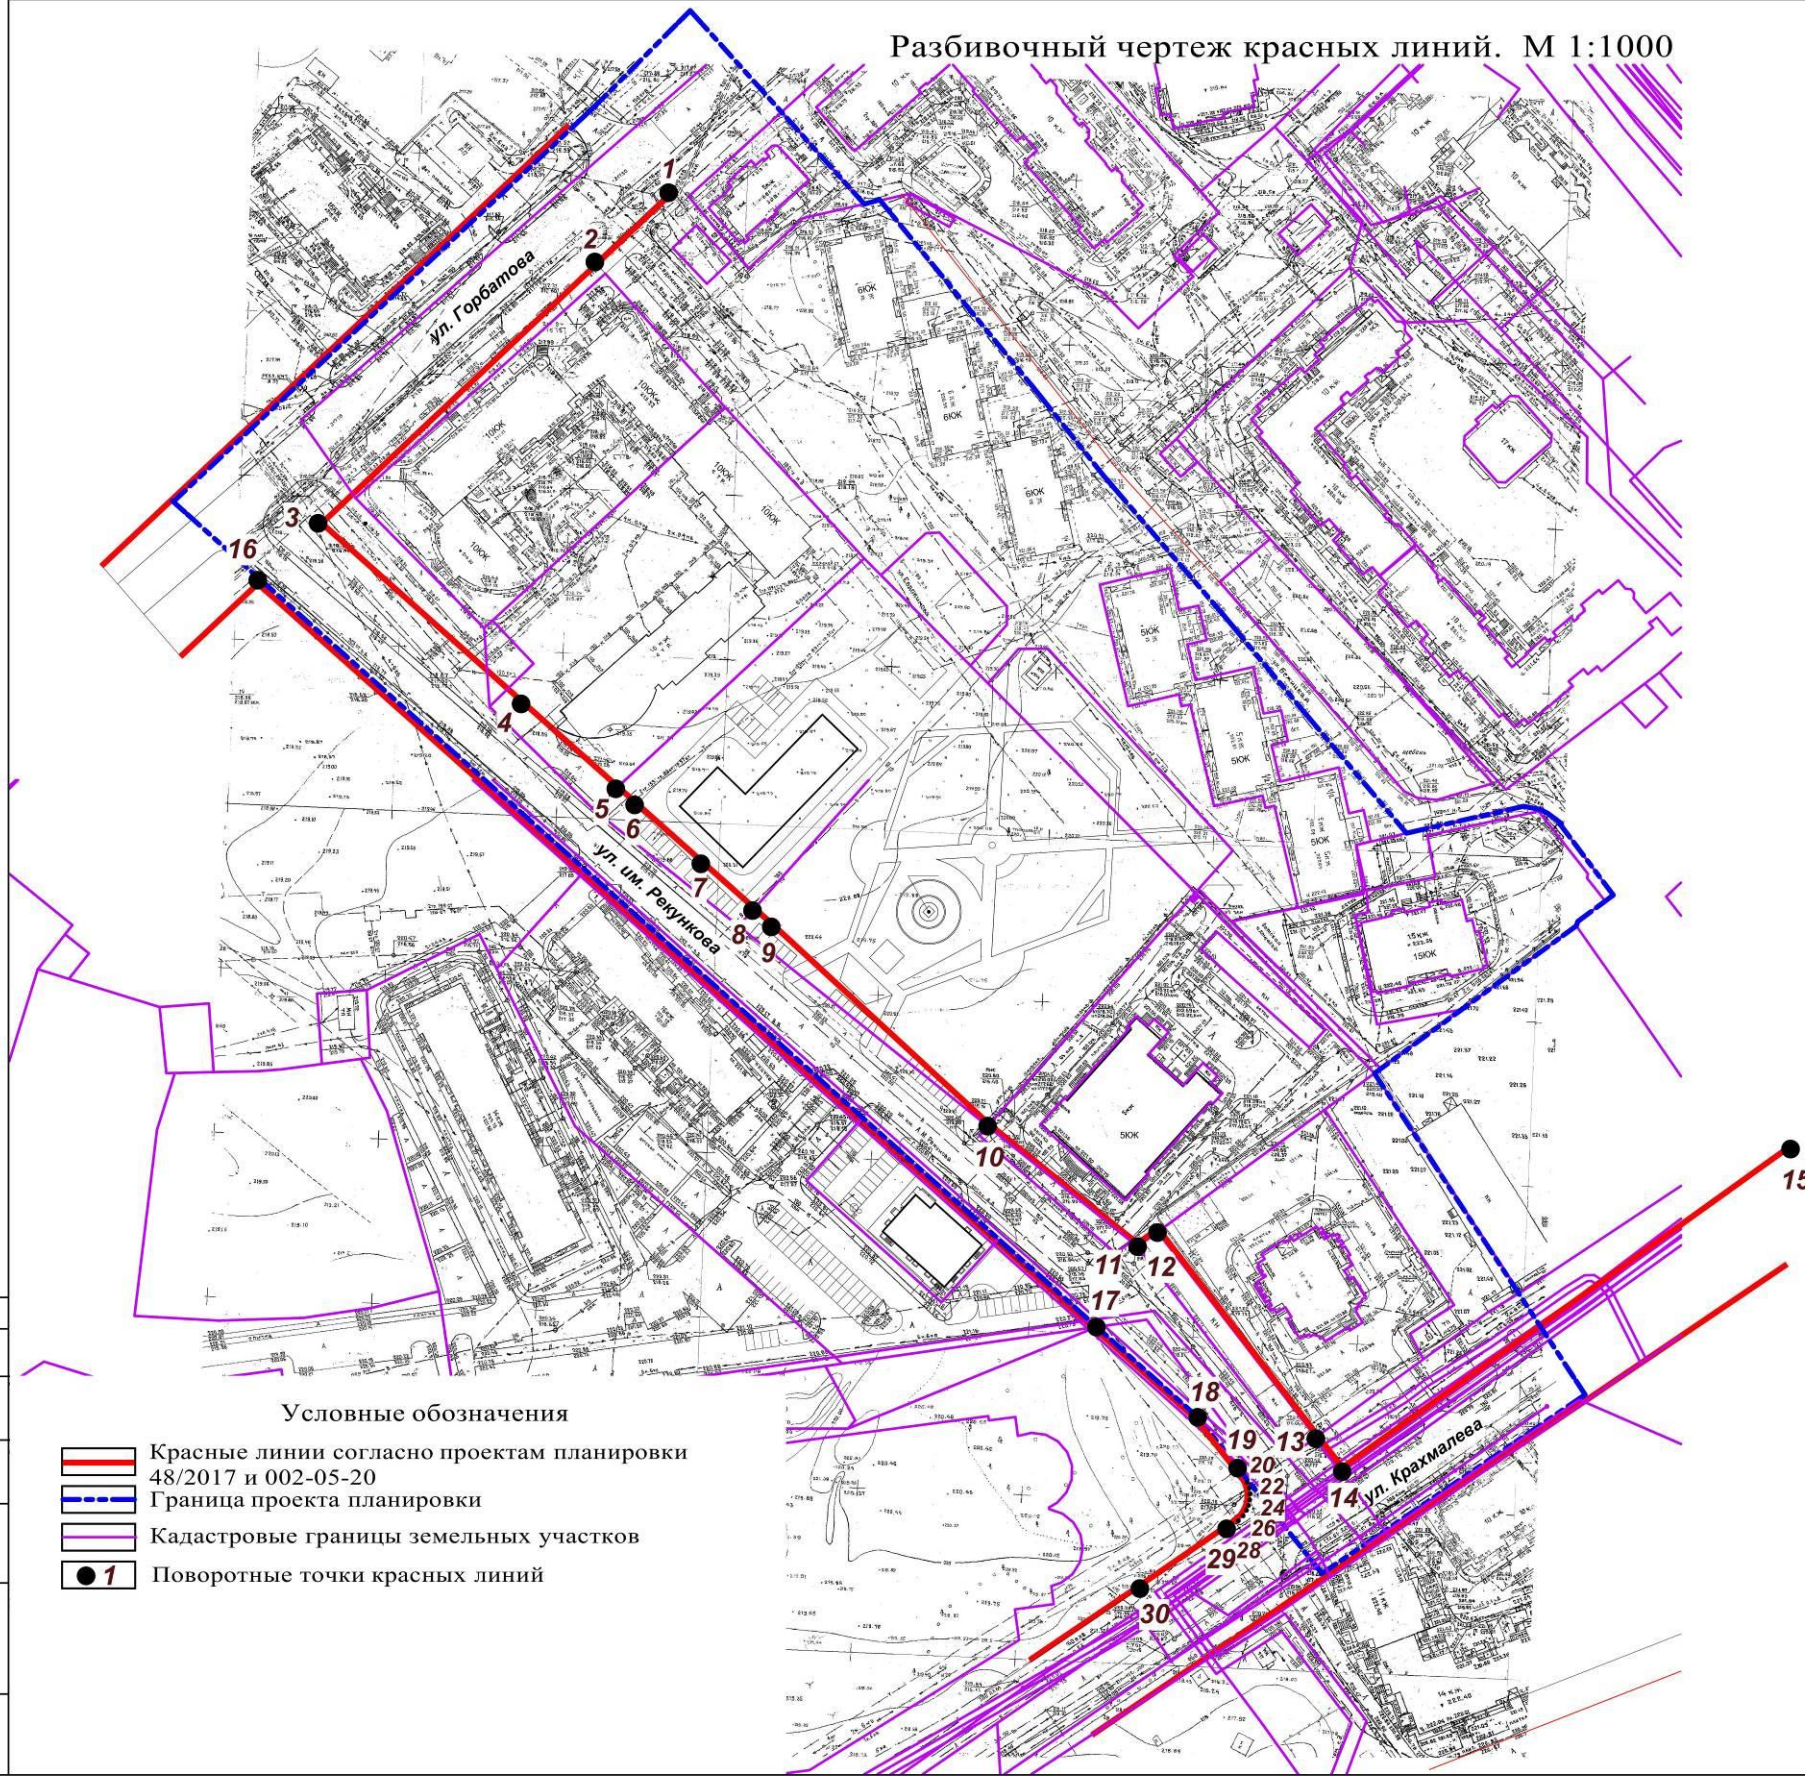

Условные обозначения

- Красные линии согласно проектам планировки 48/2017 и 002-05-20
- Граница проекта планировки
- Кадастровые границы земельных участков
- 1 Поворотные точки красных линий

Ведомость координат поворотных точек красных линий

№ точки	Длина,м	Координаты	
		X	Y
1.	30.63	492437.57	2174447.41
2.	115.14	492416.55	2174425.13
3.	82.20	492337.54	2174341.37
4.	38.50	492282.90	2174402.78
5.	7.45	492257.31	2174431.54
6.	26.86	492252.36	2174437.11
7.	21.08	492234.51	2174457.17
8.	7.50	492220.49	2174472.92
9.	89.01	492215.50	2174478.52
10.	58.19	492155.14	2174543.94
11.	7.50	492118.69	2174589.30
12.	78.46	492123.12	2174595.35
13.	12.86	492060.99	2174643.27
14.	167.09	492050.81	2174651.12
15.		492148.21	2174786.88
16.	394.74	492320.32	2174323.11
17.	41.07	492094.38	2174576.83
18.	19.56	492067.07	2174607.50
19.	3.24	492051.66	2174619.55
20.	1.94	492049.09	2174621.53
21.	1.84	492047.40	2174622.48
22.	1.83	492045.65	2174623.05
23.	1.75	492043.84	2174623.30
24.	1.74	492042.10	2174623.22
25.	1.61	492040.40	2174622.85
26.	1.94	492038.91	2174622.24
27.	2.06	492037.26	2174621.20
28.	4.31	492035.78	2174619.77
29.	31.86	492033.30	2174616.25
30.		492015.26	2174589.98

Согласовано
Имя, Ф.И.О.
Подпись
Дата

					2/2020 - ПП		
					Проект внесения изменений в проект планировки территории бывшего аэропорта, расположенный в Советском районе города Брянска, утвержденный постановлением Брянской городской администрации от 10.09.2009 № 1629-п, в границах квартала,ограниченного улицами Крахмалева,Горбатова, Евдокимова, Рекунова в Советском районе		
Изм.	Кол.	Лист	№ док.	Подпись	Дата	Утверждаемая часть	
						Страниц	Листов
						ПП	3
					Разбивочный чертеж красных линий. М 1:1000		
					ООО "АКВАРЕЛЬ"		
					Формат А1		

РАЗМЕЩЕНИЕ ОБЪЕКТОВ КАПИТАЛЬНОГО СТРОИТЕЛЬСТВА

Внесение изменений в проект планировки территории бывшего аэропорта, расположенной в Советском районе г. Брянска, утвержденный постановлением Брянской городской администрации от 10.09.2009 №1629-п (в редакции постановлений Брянской городской администрации от 26.07.2012 №1837-п, от 11.12.2012 №3153-п, от 02.12.2016 №4211-п, от 07.12.2016 №4276-п, от 22.12.2016 №4481-п, от 15.02.2017 №494-п, от 06.04.2017 №1143-п, от 29.05.2017 №1876-п, от 26.12.2017 №4560-п, от 15.06.2018 №1788-п, от 26.06.2018 №1904-п, от 10.09.2018 №2749-п, от 10.09.2019 №2873-п, от 31.10.2019 №3551-п, от 05.11.2019 №3574-п, от 27.11.2019 №3863-п, от 18.02.2020 №414-п, от 21.02.2020 №481-п, от 12.05.2020 №1157-п) в границах квартала, ограниченного улицами Крахмалева, Горбатова, Евдокимова, Рекункова в Советском районе города Брянска выполнено на основании постановления Брянской городской администрации от 19.10.2020 № 2789-п и технического задания на подготовку проекта планировки, выданного Управлением по строительству и развитию территории г. Брянска, с целью изменения вида разрешенного использования, устанавливаемый проектом, на земельном участке с кадастровым номером 32:28:0030812:101.

Цель подготовки проекта планировки территории – обоснование переноса пожарной части с административным зданием и размещением ее в границах старого аэропорта по ул. Калашникова. Проектом предлагается размещение на земельном участке с кадастровым номером 32:28:0030812:101 сквера им. Рекункова и установка памятника Генеральному прокурору СССР с 1981 по 1988 годы Рекункову А.М.

Задачей проекта планировки является выделение и установление параметров планируемого развития элементов планировочной структуры территории.

Целью внесения изменений в проект планировки территории является создание комфортной рекреационной зоны (сквера площадью 10 018м²), предложение по установке памятника Генеральному прокурору СССР Рекункову А.М.

**Ведомость координат поворотных точек
красных линий квартала**

№ точки	Длина,м	Координаты		№ точки	Длина,м	Координаты	
		X	Y			X	Y
1.		492437.57	2174447.41	16.		492320.32	2174323.11
2.	30.63	492416.55	2174425.13	17.	394.74	492094.38	2174576.83
3.	115.14	492337.54	2174341.37	18.	41.07	492067.07	2174607.50
4.	82.20	492282.90	2174402.78	19.	19.56	492051.66	2174619.55
5.	38.50	492257.31	2174431.54	20.	3.24	492049.09	2174621.53
6.	7.45	492252.36	2174437.11	21.	1.94	492047.40	2174622.48
7.	26.86	492234.51	2174457.17	22.	1.84	492045.65	2174623.05
8.	21.08	492220.49	2174472.92	23.	1.83	492043.84	2174623.30
9.	7.50	492215.50	2174478.52	24.	1.75	492042.10	2174623.22
10.	89.01	492155.14	2174543.94	25.	1.74	492040.40	2174622.85
11.	58.19	492118.69	2174589.30	26.	1.61	492038.91	2174622.24
12.	7.50	492123.12	2174595.35	27.	1.94	492037.26	2174621.20
13.	78.46	492060.99	2174643.27	28.	2.06	492035.78	2174619.77
14.	12.86	492050.81	2174651.12	29.	4.31	492033.30	2174616.25
15.	167.09	492148.21	2174786.88	30.	31.86	492015.26	2174589.98

Заведующий сектора перспективного
планирования и градостроительного
развития отдела планирования
и градостроительного развития

А.А. Кузяков

Начальник Управления
по строительству и развитию
территории г.Брянска

М.В. Коньшаков

Заместитель Главы городской
администрации

М.Э. Холина