

**Постановление Брянской городской администрации
от 22.11.2021 № 3556-п**

О внесении изменений в постановление Брянской городской администрации от 03.11.2021 №3401-п «Об утверждении проекта внесения изменений в проект планировки территории бывшего аэропорта, расположенной в Советском районе города Брянска, утвержденный постановлением Брянской городской администрации от 10.09.2009 №1629-п, в целях актуализации документации по планировке территории указанного проекта, с учетом всех внесенных в него изменений и действующих нормативов градостроительного проектирования, в части утвержденного 1-го этапа разбивки»

В соответствии со статьями 42,45,46 Градостроительного кодекса РФ, на основании обращения ООО «Акварель» от 19.11.2021 № 90, в связи с допущенной технической ошибкой

ПОСТАНОВЛЯЮ:

1. Внести в постановление Брянской городской администрации от 03.11.2021 №3401-п «Об утверждении проекта внесения изменений в проект планировки территории бывшего аэропорта, расположенной в Советском районе города Брянска, утвержденный постановлением Брянской городской администрации от 10.09.2009 №1629-п, в целях актуализации документации по планировке территории указанного проекта, с учетом всех внесенных в него изменений и действующих нормативов градостроительного проектирования, в части утвержденного 1-го этапа разбивки» следующее изменение:

- в приложении к постановлению «Чертеж планировки территории (Основной чертеж) М 1:2000 Часть 1» изложить в новой редакции согласно приложению.

2. Постановление вступает в силу со дня его подписания.

3. Опубликовать настоящее постановление в муниципальной газете «Брянск» в течение 7 дней с даты его принятия и разместить на официальном сайте Брянской городской администрации в сети «Интернет».


4. Контроль за выполнением настоящего постановления возложить на заместителя Главы городской администрации Холину М.Э.

Глава администрации

А.Н. Макаров

ПРИЛОЖЕНИЕ
к постановлению Брянской городской
администрации
от 22.11.2021 № 3556-п

**ВНЕСЕНИЕ ИЗМЕНЕНИЙ В ПРОЕКТ
ПЛАНИРОВКИ ТЕРРИТОРИИ БЫВШЕГО
АЭРОПОРТА, РАСПОЛОЖЕННОЙ
В СОВЕТСКОМ РАЙОНЕ ГОРОДА БРЯНСКА,
УТВЕРЖДЕННЫЙ ПОСТАНОВЛЕНИЕМ
БРЯНСКОЙ ГОРОДСКОЙ АДМИНИСТРАЦИИ
ОТ 10.09.2009 №1629-П, В ЦЕЛЯХ
АКТУАЛИЗАЦИИ ДОКУМЕНТАЦИИ
ПО ПЛАНИРОВКЕ ТЕРРИТОРИИ УКАЗАННОГО
ПРОЕКТА С УЧЕТОМ ВСЕХ ВНЕСЕННЫХ
В НЕГО ИЗМЕНЕНИЙ И ДЕЙСТВУЮЩИХ
НОРМАТИВОВ ГРАДОСТРОИТЕЛЬНОГО
ПРОЕКТИРОВАНИЯ В ЧАСТИ
УТВЕРЖДЕННОГО 1-ГО ЭТАПА РАЗБИВКИ**

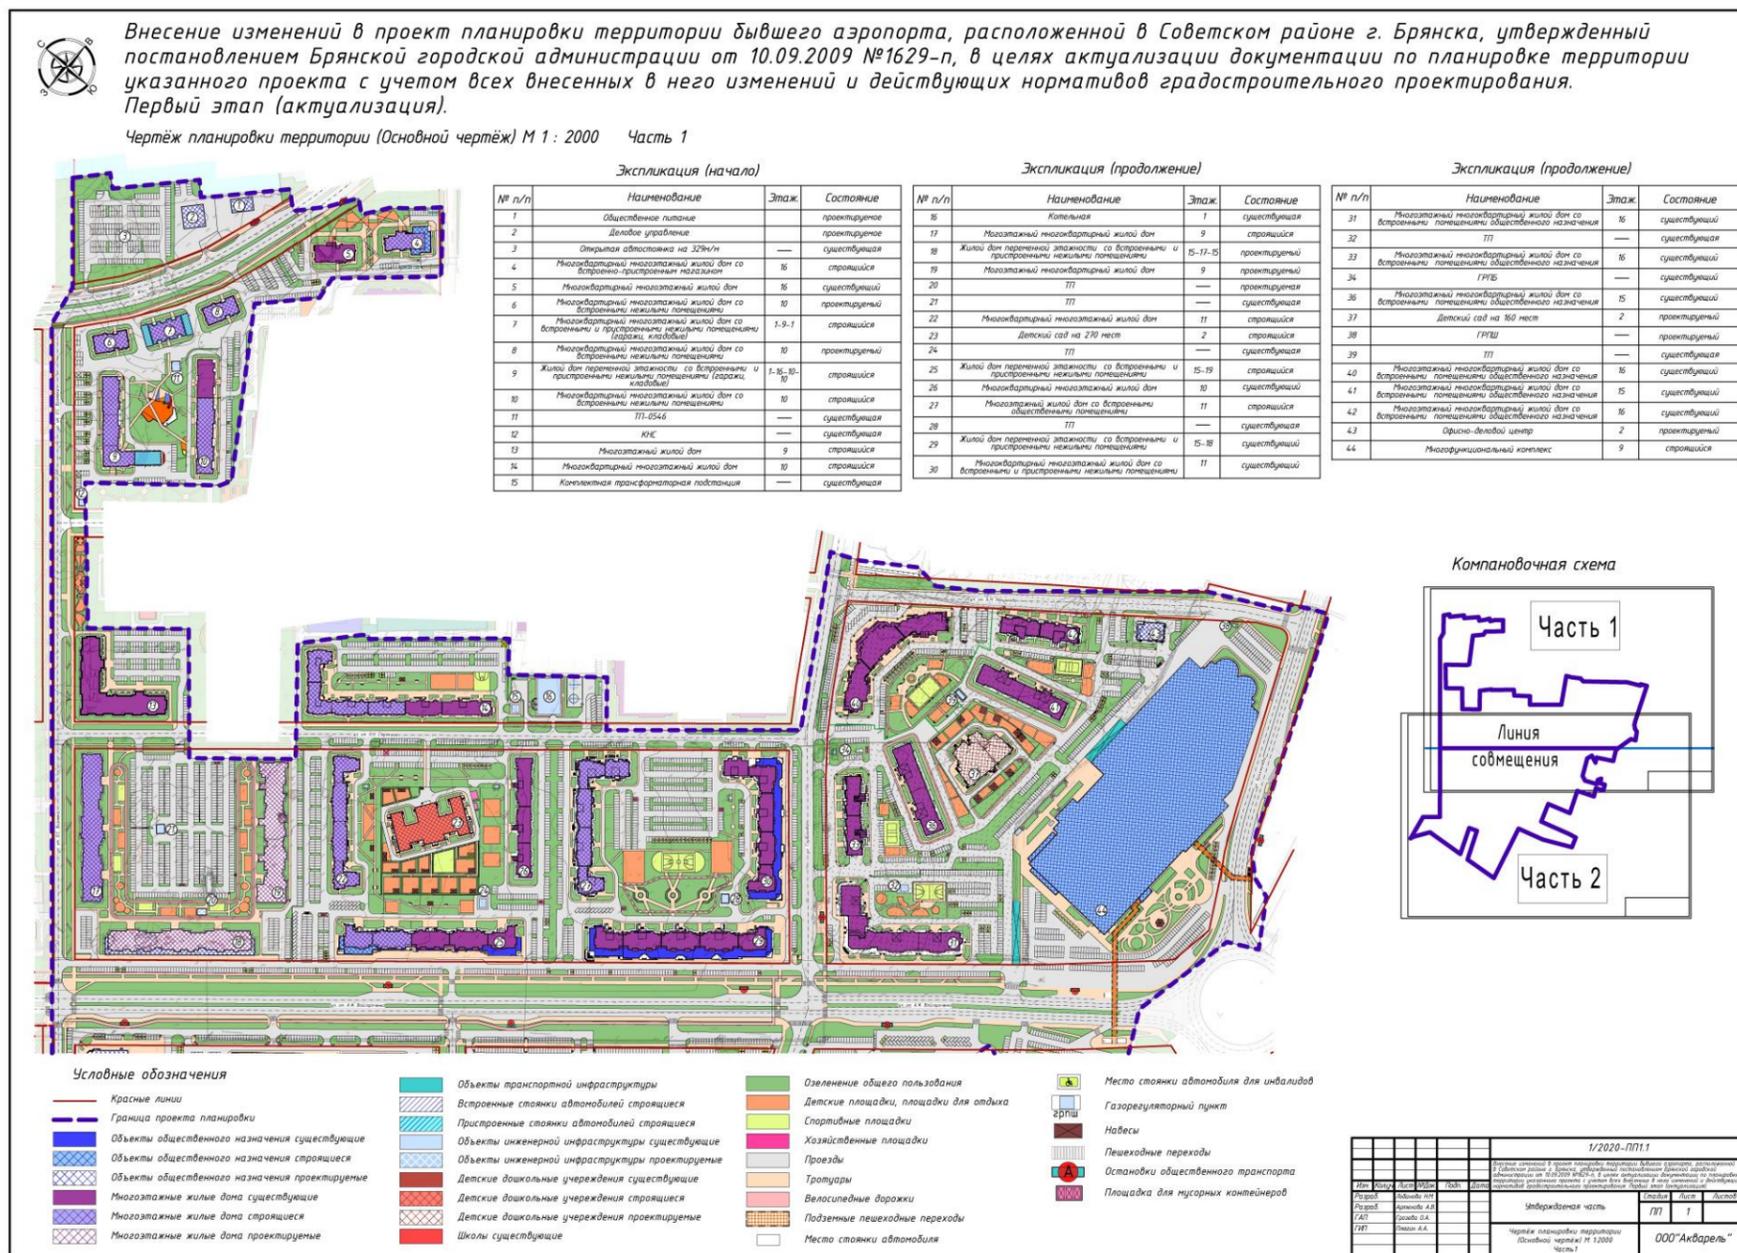

Заведующий сектором перспективного планирования и градостроительного развития отдела планирования и градостроительного развития

Е.А. Мосина

Начальник Управления по строительству и развитию территории города Брянска

М.В. Коньшаков

И.о. заместителя Главы городской администрации

В.М. Миронова

