

**Постановление Брянской городской администрации  
от 21.02.2022 № 559-п**

**О внесении изменений в постановление  
Брянской городской администрации  
от 27.03.2015 № 856-п «Об утверждении  
проекта планировки территории по  
улице Бежицкой в Советском районе  
города Брянска»**

В соответствии со статьями 42,45,46 Градостроительного кодекса РФ, на основании обращения ООО «СЗ «Касабланка» от 11.01.2022 № 01-11/22 и решения комиссии по рассмотрению проектов планировки элементов планировочной структуры территории города Брянска (протокол от 26.01.2022), в связи с допущенной технической ошибкой

**ПОСТАНОВЛЯЮ:**

1. Внести в постановление Брянской городской администрации от 27.03.2015 № 856-п «Об утверждении проекта планировки территории по улице Бежицкой в Советском районе города Брянска» (в редакции постановления от 02.04.2015 №914-п), в части обозначения места допустимого размещения зданий на земельном участке с кадастровым номером 32:28:0000000:6026 в градостроительном плане земельного участка, следующее изменение:

- в приложении к постановлению от 02.04.2015 №914-п в графической части лист 7 «Градостроительный план земельного участка кадастровый номер №32:28:0000000:13 в составе проекта планировки территории и проекта межевания» изложить в новой редакции согласно приложению к настоящему постановлению

2. Постановление вступает в силу со дня его подписания.

3. Опубликовать настоящее постановление в муниципальной газете «Брянск» в течение 7 дней с даты его принятия и разместить на официальном сайте Брянской городской администрации в сети «Интернет».

4. Контроль за выполнением настоящего постановления возложить на заместителя Главы городской администрации Коньшакова М.В.

**Глава администрации**

**А.Н. Макаров**

ПРИЛОЖЕНИЕ  
к постановлению Брянской городской  
администрации  
от 21.02.2022 №559-п



«ПРИЛОЖЕНИЕ  
к постановлению Брянской городской  
администрации  
от 02.04.2015 №914-п

**Проект планировки территории по улице Бежицкой в  
Советском районе города Брянска**

**1. Основная часть проекта планировки**

**2015 год**

**Градостроительный план земельного участка кадастровый номер № 32:28:0000000:13  
в составе проекта планировки территории и проекта межевания**

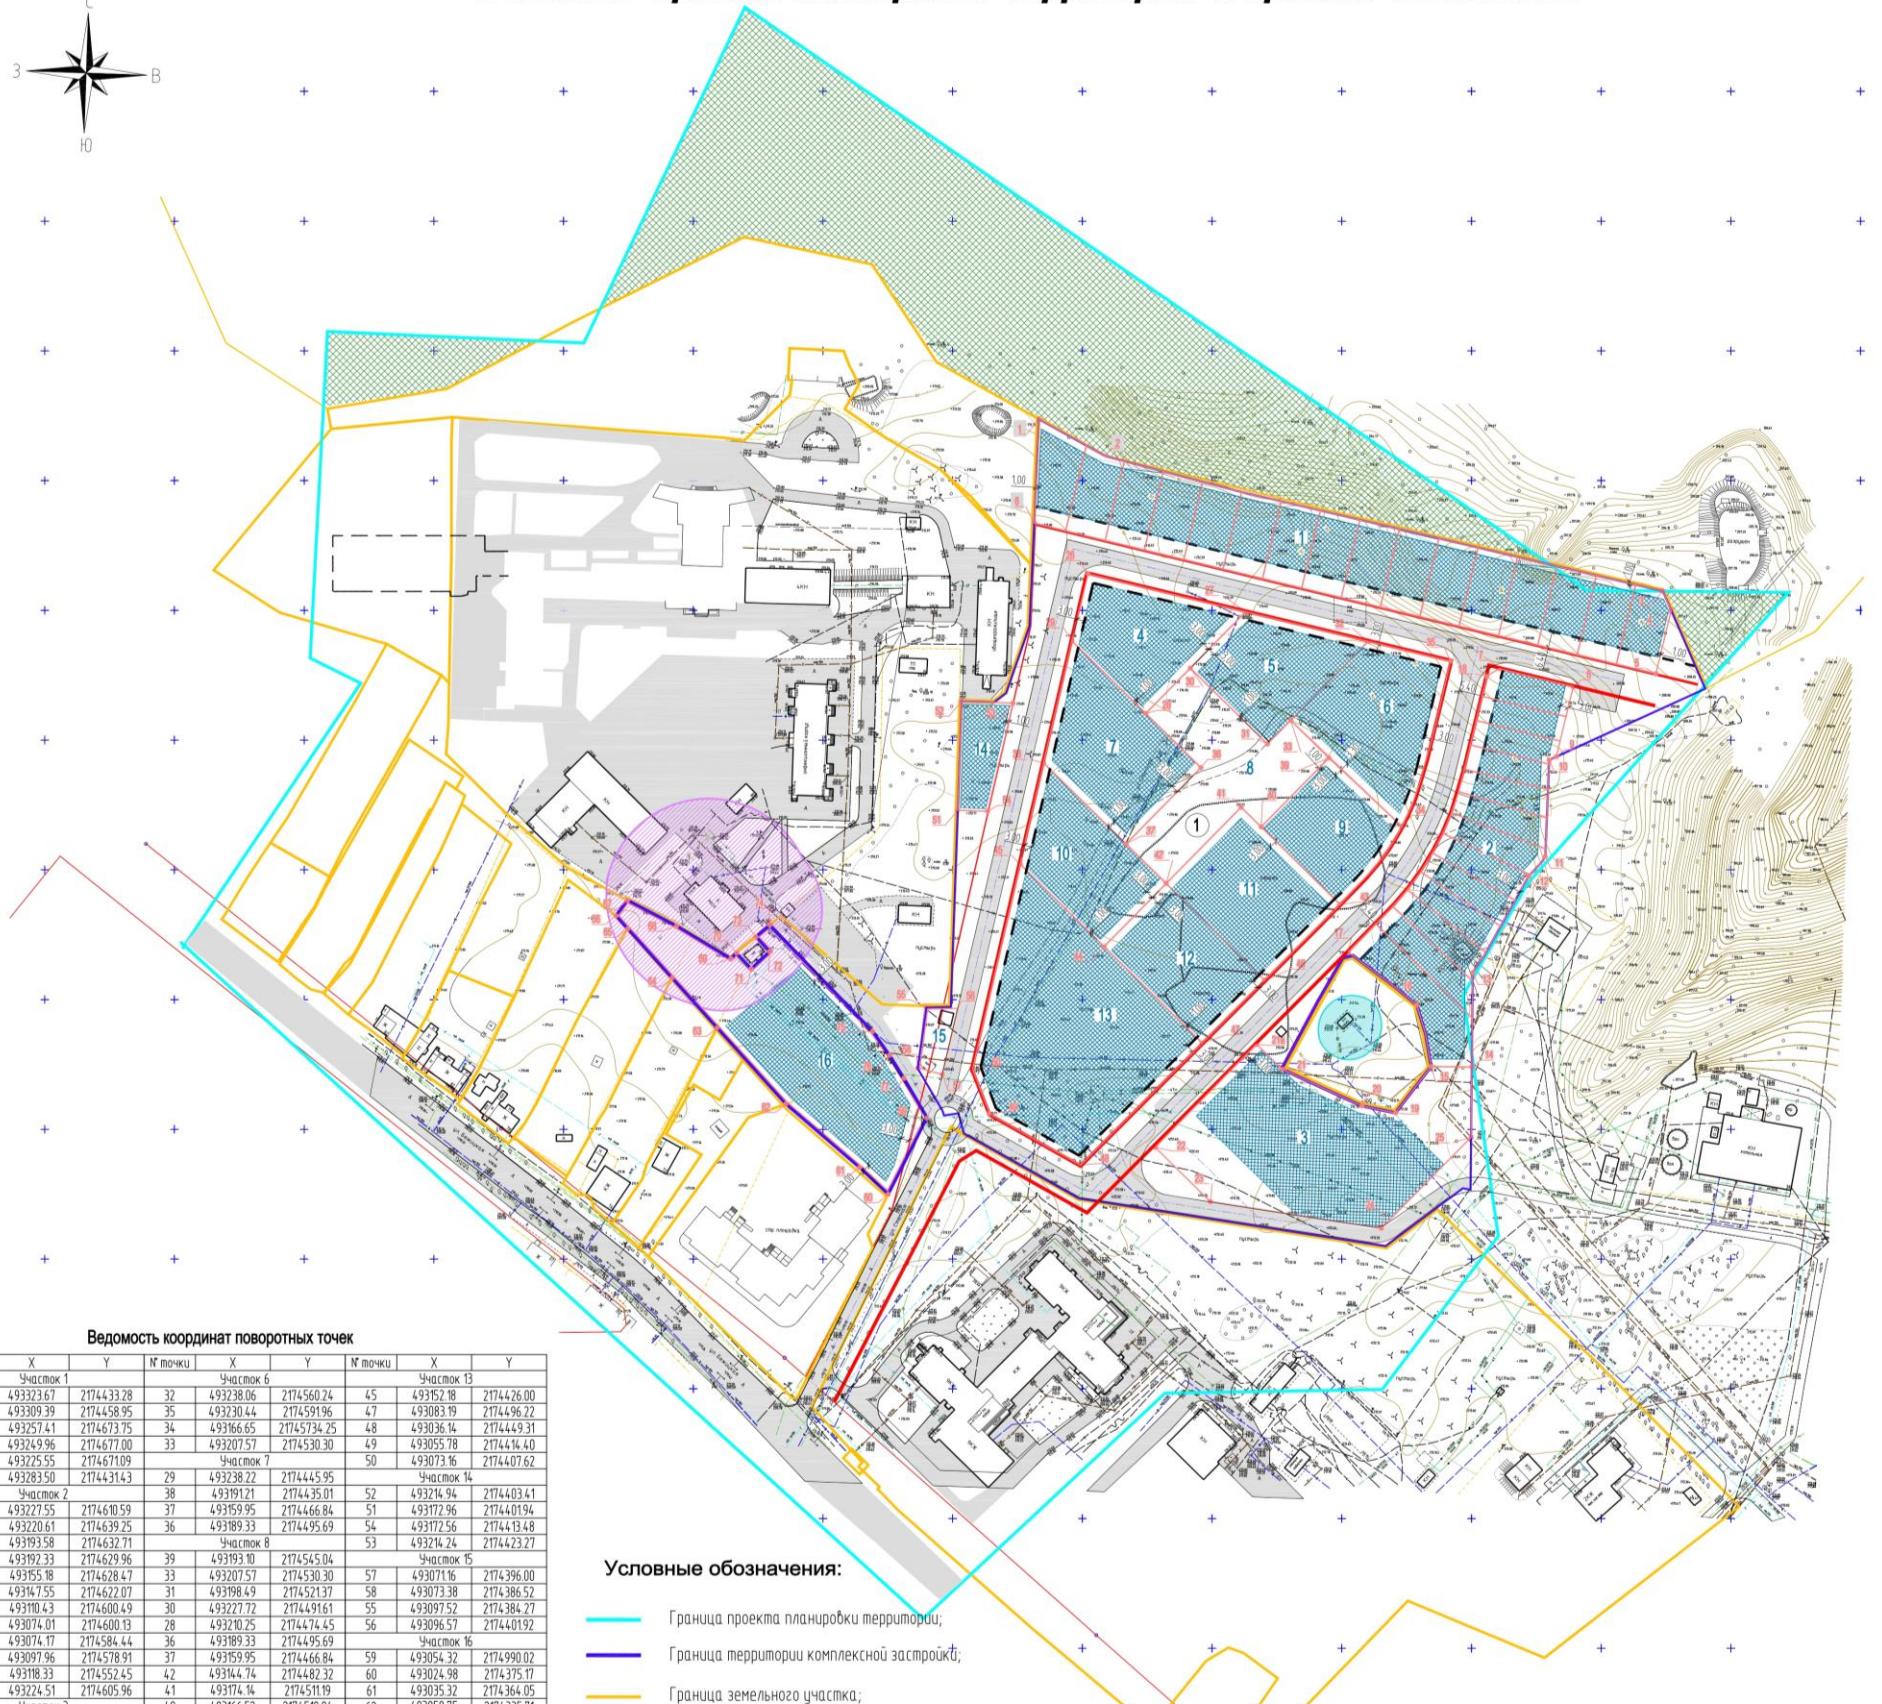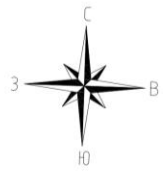

**Ведомость координат поворотных точек**

№ точки	X	Y	№ точки	X	Y	№ точки	X	Y
Участок 1			Участок 6			Участок 13		
1	49323.67	21744.33 28	32	49323.06	21745.60 24	45	49315.2 18	21744.26 00
2	493309.39	21744.58 95	35	493230.44	21745.91 96	47	493083.19	21744.96 22
3	493257.41	21746.77 75	34	493166.65	21745.73 25	48	493036.14	21744.49 31
4	493249.96	21746.77 00	33	493207.57	21745.30 30	49	493055.78	21744.14 40
5	49325.55	21746.71 09	Участок 7			50	493073.16	21744.07 62
6	493283.50	21744.31 43	29	493238.22	21744.45 95	Участок 14		
Участок 2			38	493191.21	21744.35 01	52	493214.94	21744.03 41
7	493227.55	21746.10 59	37	493159.95	21744.66 84	51	493172.96	21744.01 94
8	493220.61	21746.39 25	36	493189.33	21744.95 69	54	493172.56	21744.13 48
9	493193.58	21746.32 71	Участок 8			53	493214.24	21744.23 27
10	493192.33	21746.29 96	39	493193.10	21745.45 04	Участок 15		
11	493155.18	21746.28 47	33	493207.57	21745.30 30	57	493071.16	2174.396.00
12	49314.755	21746.22 07	31	493198.49	21745.21 37	58	493073.38	2174.386.52
13	49310.4.3	21746.00 49	30	493227.72	21744.91 61	55	493097.52	2174.384.27
14	493074.01	21746.00 13	28	493210.25	21744.74 45	56	493096.57	21744.01 92
15	493074.17	21745.84 44	36	493189.33	21744.95 69	Участок 16		
16	493097.96	21745.78 91	37	493159.95	21744.66 84	59	493054.32	2174.990.02
17	493188.33	21745.52 45	42	49314.74	21744.82 32	60	493024.98	2174.375.17
18	493224.51	21746.05 96	41	493174.14	21745.11 19	61	493035.32	2174.364.05
Участок 3			40	493166.52	21745.18 94	62	493059.75	2174.355.71
14	493074.01	21746.00 13	Участок 9			63	493089.17	2174.389.14
15	493074.17	21745.84 44	34	493166.65	21745.73 25	64	493108.40	2174.291.76
19	493056.32	21745.70 75	39	493193.10	21745.45 04	65	493127.33	2174.274.68
20	493059.01	21745.57 79	40	493166.52	21745.18 94	66	493132.32	2174.270.16
21	493073.22	21745.26 89	43	493136.65	21745.49 36	67	493138.28	2174.274.60
22	493082.80	21745.17 10	Участок 10			68	493128.38	2174.293.58
22	493043.06	21744.78 10	38	493191.21	21744.35 01	69	493115.80	2174.314.49
23	493022.07	21744.99 39	42	49314.74	21744.82 32	70	493117.90	2174.316.59
24	493011.86	21745.65 28	44	493120.38	21744.58 38	71	493111.88	2174.322.35
25	493046.96	21745.99 86	45	493152.18	21744.26 00	72	493118.49	2174.329.48
Участок 4			Участок 11			73	493124.18	2174.324.20
26	493264.05	21744.52 15	42	49314.74	21744.82 32	74	493128.71	2174.329.55
27	493249.44	21745.12 94	41	493174.14	21745.11 19	75	493087.79	2174.369.12
28	493210.25	21744.74 45	43	493136.65	21745.49 36	76	493078.53	2174.375.68
29	493238.22	21744.45 95	46	493107.38	21745.20 34	77	493069.66	2174.381.24
Участок 5			Участок 12			27	493249.44	21745.12 94
32	493238.06	21745.60 24	46	493107.38	21745.20 34	32	493238.06	21745.60 24
31	493198.49	21745.21 37	47	493083.19	21744.96 22	31	493198.49	21745.21 37
30	493227.72	21744.91 61	44	493120.38	21744.58 38	30	493227.72	21744.91 61

**Условные обозначения:**

- Граница проекта планировки территории;
- Граница территории комплексной застройки;
- Граница земельного участка;
- Проектируемые красные линии;
- Линия регулирования застройки;
- Зона охраняемого природного ландшафта;
- Место допустимого размещения зданий за пределами которого допускается строительство крылец, входных узлов, пандусов и элементов благоустройства (тротуары, кратковременные стоянки и т.д.);
- Дороги с твердым покрытием;
- Зона первого пояса ЗСО водозабора.
- СЗЗ от моря.

**Экспликация зданий и сооружений**

№	Наименование	Примечание
1	Комплексная застройка	проектир.

14.027.Г-00-ГП									
Проект планировки территории по ул. Бежицкой в Советском районе города Брянска									
Имя	Коллектив	Лист	№ док.	Подпись	Дата				
Проект планировки						Листок	Лист	Листов	
ГМП	А.И.И.	1	1	И.А.Х.	2024	Г	8	-	
Исполнитель	И.А.Х.	Чертеж градостроительного плана № 1:500							
Проверен	М.В.К.	ОАО "ГПМСТРОИМАШ"							
Разработчик	М.В.К.	Формат А3							

Заведующий сектором развития территории отдела планирования о градостроительного развития

И.А. Хозина

И.о. начальника Управления по строительству и развитию территории города Брянска

Т.В. Волкова

Заместитель Главы городской администрации

М.В. Коньшаков

