

**Постановление Брянской городской администрации  
от 26.12.2022 № 4938-п**

**Об утверждении изменений  
в проект планировки территории  
по ул. Бежицкой в Советском  
районе г. Брянска, утвержденный  
постановлением Брянской  
городской администрации  
от 27.03.2015 №856-п**

Руководствуясь статьями 43,45,46 Градостроительного кодекса РФ, статьей 9 Правил землепользования и застройки города Брянска, утвержденных Решением Брянского городского Совета народных депутатов от 26.07.2017 № 796, постановлением Правительства Брянской области от 23.05.2022 №206-п, на основании обращения ООО СЗ «Касабланка» от 08.11.2022 № 11-08/22, с учетом решения комиссии по рассмотрению проектов планировки элементов планировочной структуры территории города Брянска (протокол от 01.12.2022), в связи с допущенной технической ошибкой разработчиком проекта планировки территории АО «Проектный институт ГПИСТРОЙМАШ» в графической части «Чертеж градостроительного плана», в части уменьшения отступа от красной линии при определении места допустимого размещения зданий,

строений и сооружений до 5 м в отношении земельного участка с кадастровым номером 32:28:0000000:6020

**ПОСТАНОВЛЯЮ:**

1. Утвердить в разделе 1. «Основная часть проекта планировки» приложения №1 к постановлению Брянской городской администрации от 27.03.2015 №856-п «Об утверждении изменений в проект планировки территории по ул. Бежицкой в Советском районе г. Брянска» (в редакции постановлений Брянской городской администрации от 02.04.2015 №914-п, от 21.02.2022 №559-п) чертеж градостроительного плана М 1:1000 в новой редакции согласно приложению.

2. Постановление вступает в силу со дня его подписания.


3. Опубликовать настоящее постановление в муниципальной газете «Брянск» в течение 7 дней с даты его принятия и разместить на официальном сайте Брянской городской администрации в сети «Интернет».

4. Контроль за выполнением настоящего постановления возложить на заместителя Главы городской администрации Коньшакова М.В.

**Глава администрации**

**А.Н. Макаров**

ПРИЛОЖЕНИЕ  
к постановлению Брянской городской  
администрации  
от 26.12.2022 № 4938-п

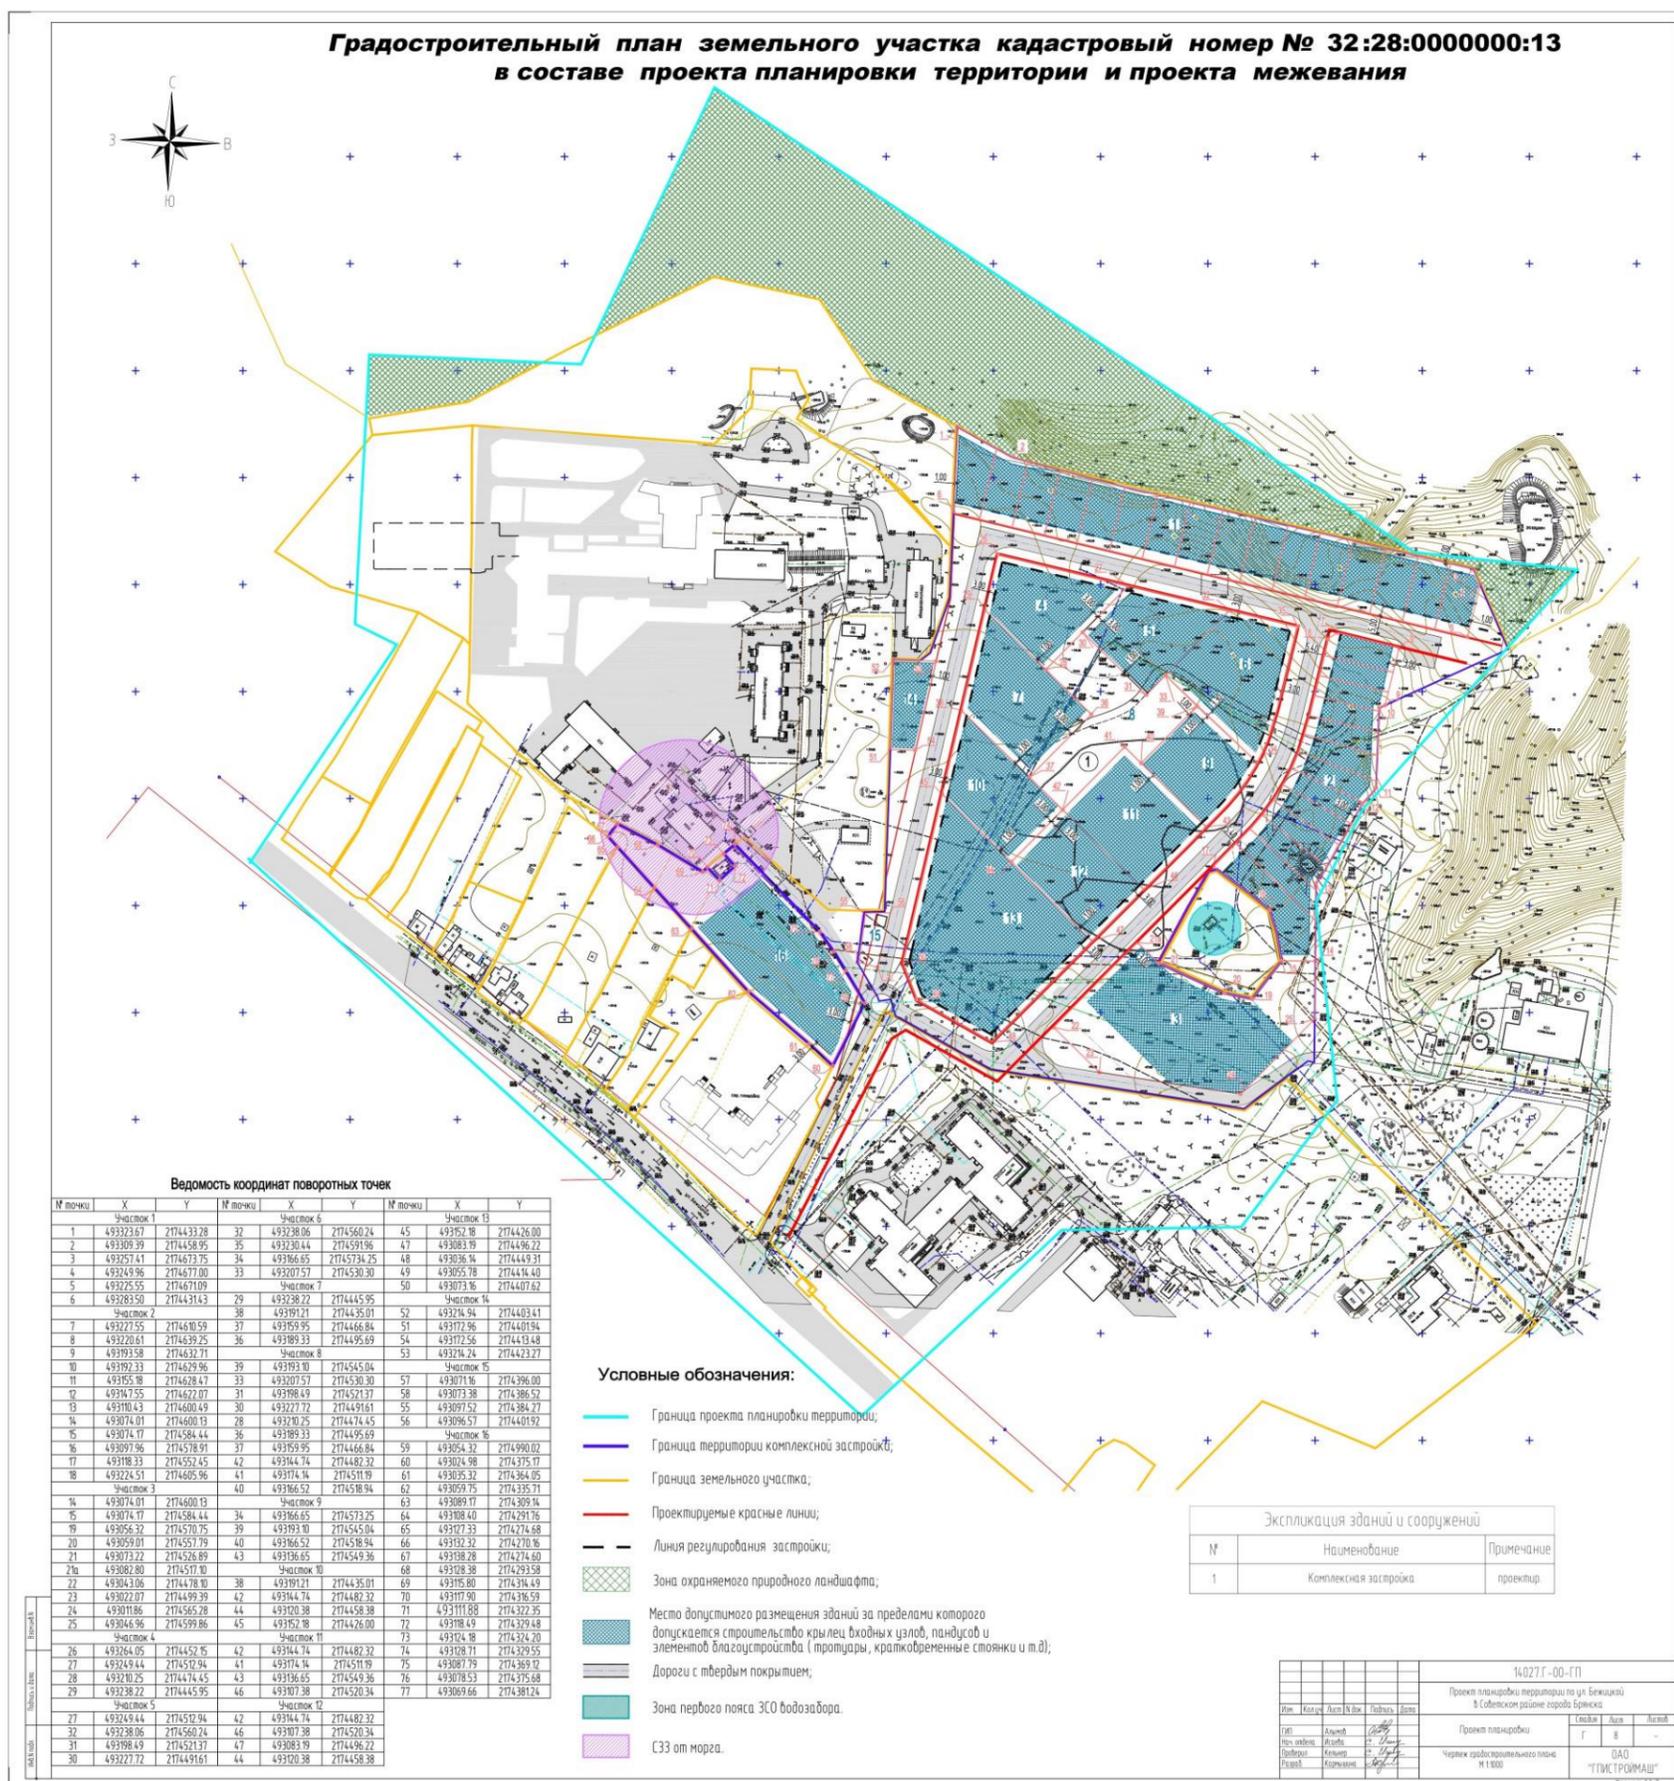

Заведующий сектором градостроительного развития  
отдела планирования и градостроительного развития  
Управления по строительству и развитию территории  
города Брянска

Е.А. Мосина

Начальник Управления по строительству  
и развитию  
территории города Брянска

Т.В. Волкова

Заместитель Главы городской администрации

М.В. Коньшаков