

**Постановление Брянской городской администрации
от 17.08.2020 № 2079-п**

О внесении изменений в постановление Брянской городской администрации от 18.05.2020 №1234-п «Об утверждении проекта межевания территории земельного участка с кадастровым номером 32:28:0014610:212, расположенного по адресу: г. Брянск, Бежицкий район, ул. Молодой Гвардии»

На основании обращения МУП «БРЯНСКГОРСТРОЙЗАКАЗЧИК» от 17.07.2020 №121 и решения комиссии по рассмотрению проектов планировки элементов планировочной структуры территории города Брянска (протокол от 29.07.2020)

ПОСТАНОВЛЯЮ:

1. Внести в постановление Брянской городской администрации от 18.05.2020 №1234-п «Об утверждении проекта межевания территории земельного участка с кадастровым номером 32:28:0014610:212, расположенного по адресу: г. Брянск, Бежицкий район, ул. Молодой Гвардии» следующие изменения:

- в приложении к постановлению «Чертеж межевания границ формируемых участков М1:1000» лист 1.1. изложить в новой редакции согласно приложению №1;

- в приложении к постановлению «Разбивочный чертеж формируемых земельных участков М1:1000» лист 1.2. изложить в новой редакции согласно приложению №2;

- в приложении к постановлению «Чертеж расположения земельного участка на карте территориального зонирования г.Брянска М1:1000» лист 1.3. изложить в новой редакции согласно приложению №3;

- в приложении к постановлению в таблице 3 «Ведомость координат поворотных точек формируемых границ участков» в пункте **81** координату «Х» изложить в новой редакции: **497298,97**;

- в приложении к постановлению в таблице 4 «Ведомость координат поворотных точек формируемых границ участков» в пункте **94** координаты «Х» и «Y» изложить в новой редакции: **497346,49** и **2169631,67**;

- в приложении к постановлению строку «Участок:**212:ЗУ2-Суч.=8660,00м²**» изложить в новой редакции: Участок:**212:ЗУ2-Суч.=8661,00 м²**;

- в приложении к постановлению строку «Участок:**212:ЗУ5-Суч.=4522,00м²**» изложить в новой редакции: Участок:**212:ЗУ2-Суч.=4518,00 м²**;

- в приложении к постановлению в таблице 9 «Ведомость координат поворотных точек формируемых границ участков» в пункте **94** координаты «Х» и «Y» изложить в новой редакции: **497346,49** и **2169631,67**.


2. Постановление вступает в силу со дня его подписания.

3. Опубликовать настоящее постановление в муниципальной газете «Брянск» в течение 7 дней с даты его принятия и разместить на официальном сайте Брянской городской администрации в сети «Интернет».

4. Контроль за выполнением настоящего постановления возложить на заместителя Главы городской администрации Холину М.Э.

Глава администрации

А.Н. Макаров

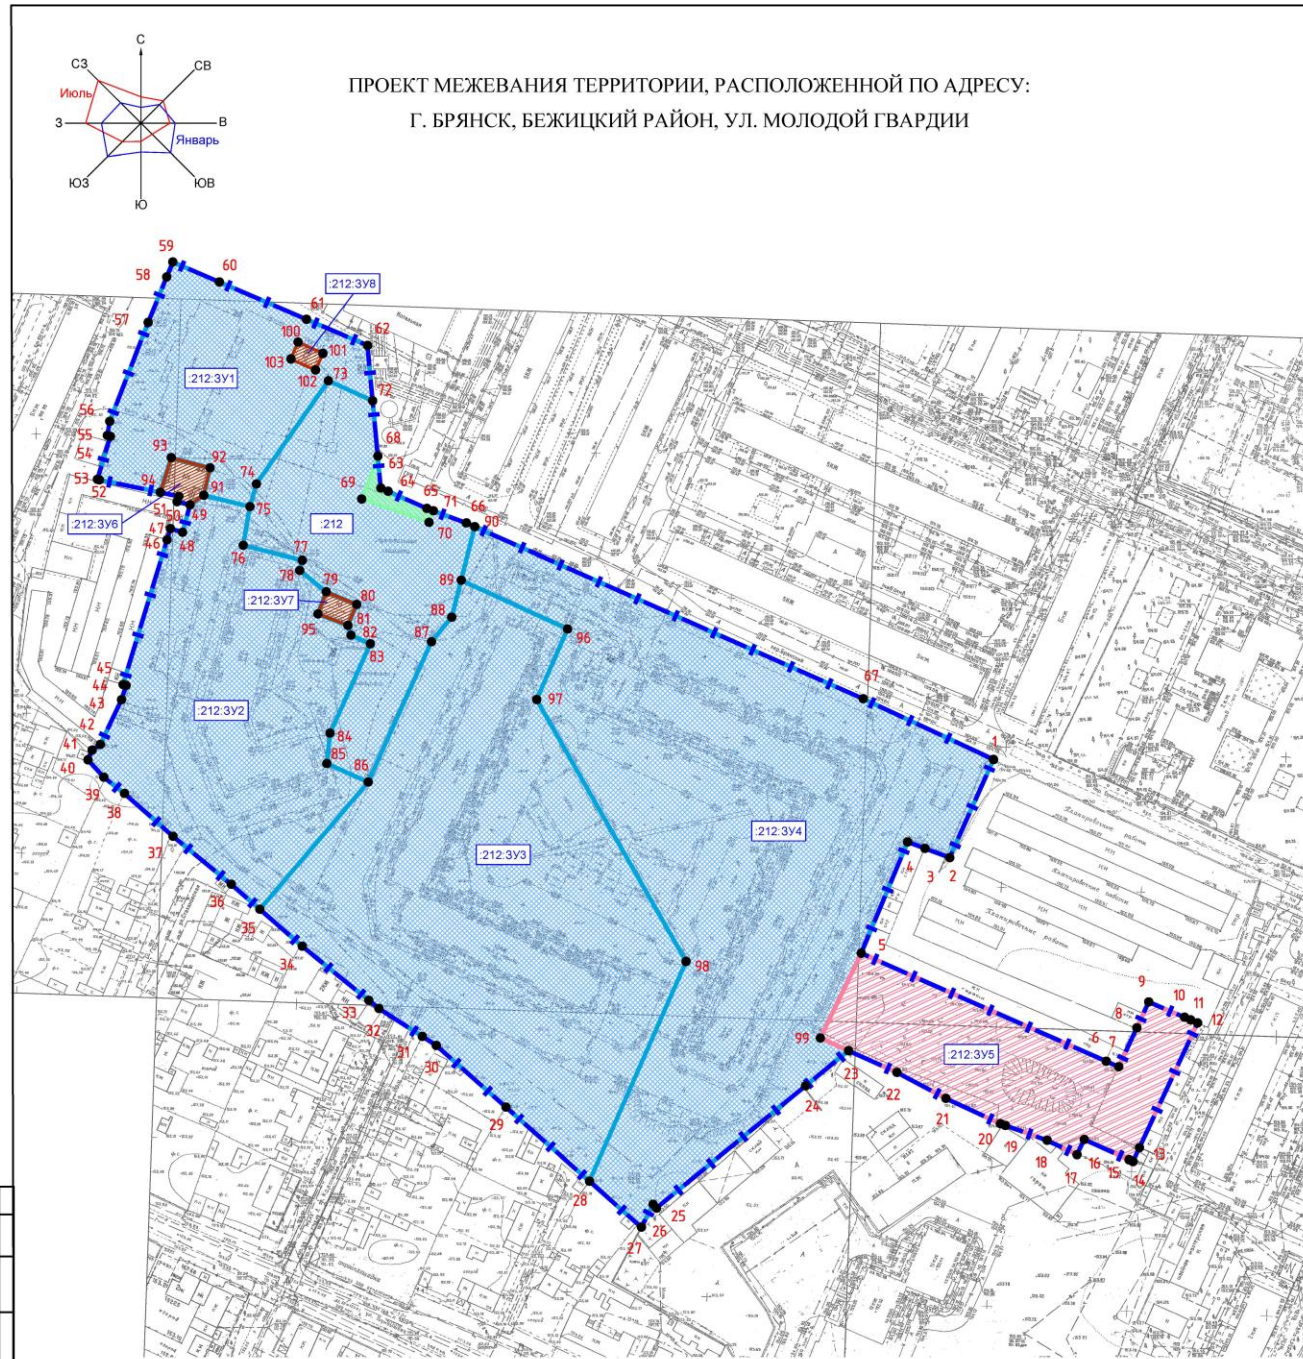

ПРОЕКТ МЕЖЕВАНИЯ ТЕРРИТОРИИ, РАСПОЛОЖЕННОЙ ПО АДРЕСУ:
Г. БРЯНСК, БЕЖИЦКИЙ РАЙОН, УЛ. МОЛОДОЙ ГВАРДИИ

Ведомость формируемых земельных участков

№ участка	Кадастровый номер	Кодовое обозначение	Основные виды разрешенного использования	Цель формирования	Площадь земельного участка, м ²	Ограничения
212	32.28.0014610.212 (см. прим. 1)	2.6	Многоэтажная жилая застройка (пределное кол-во этажей от 9 до 17 (включая мансарды))	12-ти этажный многоквартирный жилой дом (поз. 1) (незавершенное строительство)	5109.00	Ограничения: право на земельный участок, образованный на основании кадастрового кода № 32.28.0014610.212, выдан № 94-п от 25.12.2017
212.3У1	Формируемый	2.5	Среднеэтажная жилая застройка	12-ти этажный многоквартирный жилой дом (поз. 4) с вспомогательными объектами (существующий)	4691.00	—
212.3У2	Формируемый	2.6	Многоэтажная жилая застройка (пределное кол-во этажей от 9 до 17 (включая мансарды))	5-ти этажный многоквартирный жилой дом (поз. 8) (существующий)	8661.00	—
212.3У3	Формируемый	2.6	Многоэтажная жилая застройка (пределное кол-во этажей от 9 до 17 (включая мансарды))	10-ти этажный многоквартирный жилой дом (поз. 2) (существующий)	15862.00	—
212.3У4	Формируемый	2.6	Многоэтажная жилая застройка (пределное кол-во этажей от 9 до 17 (включая мансарды))	11-ти этажный многоквартирный жилой дом (поз. 3) с разрабатываемой территорией (существ.)	18590.00	—
212.3У5	Формируемый	4.9	Обслуживание автотранспорта	Для размещения индивидуальных гаражей (перспектива)	4518.00	—
212.3У6	Формируемый	3.1	Коммунальное обслуживание	Водопроводная насосная станция (существующая)	198.00	—
212.3У7	Формируемый	3.1	Коммунальное обслуживание	ТП-3346 (существующая)	97.00	—
212.3У8	Формируемый	3.1	Коммунальное обслуживание	ТП-3403 (существующая)	63.00	—

Условные обозначения

- Граница земельного участка с кадастровым номером 32.28.0014610.212, S=57792.00 м²
- Участки для размещения многоквартирных жилых домов
- Участки для размещения объектов коммунального обслуживания
- Участки для размещения объектов обслуживания автотранспорта
- Зона с особыми условиями использования территории с кадастровым номером 32.28.0014610.212/2, S=16100 м²

Примечания

1. Сохраняемый в измененных границах.

С.А.Сидорова
И.М.Мухоморова
Л.В.Сидорова
В.В.Сидорова

						07/19-00-ПМТ		
						Проект межевания территории, расположенной по адресу: г. Брянск, Бежицкий район, ул. Молодой Гвардии, на земельном участке с кадастровым номером 32.28.0014610.212		
Изм.	Лист	№	Дата	Исполн.	Дата	Специальность	Лист	Листов
Разраб.	Киреев	1	06.19	Киреев	06.19	Инженер	11	11
Нач. отд.	Сидорова		06.19	Сидорова	06.19	Инженер		
Гл. инж.	Мухоморова		06.19	Мухоморова	06.19	Инженер		
Н. контра.	Тажикова		06.19	Тажикова	06.19	Инженер		
						 Копировал А1		

Инженер сектора перспективного планирования и градостроительного развития отдела планирования и градостроительного развития

Я.А. Невструева

Начальник Управления по строительству и развитию территории г.Брянска

М.В. Коньшаков

Заместитель Главы городской администрации

М.Э. Холина

ПРИЛОЖЕНИЕ №2
к постановлению Брянской городской администрации от 17.08.2020 № 2079-п



Ведомость координат поворотных точек границ участка. Участок :212, :212:3У1

№ точки	Длина, м	Координаты	
		x	y
:212			
73	17.34	497386.47	2169691.72
72	19.91	497379.30	2169707.52
68	11.45	497359.48	2169709.36
63	2.84	497348.08	2169710.42
64	2.84	497346.93	2169713.02
65	15.18	497340.77	2169726.89
71	2.46	497339.92	2169729.2
66	12.54	497335.57	2169740.96
90	3.32	497334.23	2169743.99
89	19.69	497315.15	2169739.13
88	13.65	497301.92	2169735.76
87	11.43	497293.13	2169728.51
86	54.98	497242.99	2169705.95
85	16.20	497249.62	2169691.16
84	10.86	497260.42	2169692.32
83	35.04	497292.38	2169706.68
82	7.55	497295.48	2169699.79
81	3.32	497298.97	2169698.69
80	8.14	497306.48	2169701.82
79	11.79	497311.02	2169690.94
78	3.71	497318.65	2169681.48
77	45.00	497322.24	2169682.39
76	21.76	497327.57	2169661.29
75	14.03	497341.40	2169663.70
74	8.46	497349.53	2169666.01
73	45.00	497386.47	2169691.72
Площадь: S = 5109.00м2			
:212:3У1			
59	18.15	497428.89	2169636.14
60	33.82	497421.73	2169652.82
61	23.70	497408.39	2169683.9
62	19.83	497399.05	2169705.68
72	17.34	497379.30	2169707.52
73	17.34	497386.47	2169691.72
74	45.00	497349.53	2169666.01
75	8.46	497341.40	2169663.70
91	10.06	497345.48	2169647.22
92	14.33	497355.29	2169649.48
93	12.97	497358.93	2169635.61
94	22.20	497346.49	2169631.67
52	0.74	497351.01	2169609.94
53	16.11	497351.16	2169609.22
54	1.16	497366.57	2169613.91
55	5.15	497366.88	2169612.79
56	17.57	497371.96	2169613.65
57	37.89	497407.28	2169627.38
58	5.75	497423.56	2169633.98
59	18.15	497428.89	2169636.14
Площадь: S = 4691.00м2			

Ведомость координат поворотных точек границ участка. Участок :212:3У2, :212:3У3

№ точки	Длина, м	Координаты	
		x	y
:212:3У2			
91	16.97	497345.48	2169647.22
75	14.03	497341.40	2169663.70
76	21.76	497327.57	2169661.29
77	3.71	497322.24	2169682.39
78	12.15	497318.65	2169681.48
79	8.47	497311.02	2169690.94
95	11.50	497303.09	2169687.95
81	3.66	497298.97	2169698.69
82	7.55	497295.48	2169699.79
83	35.04	497292.38	2169706.68
84	10.86	497260.42	2169692.32
85	16.20	497249.62	2169691.16
86	59.76	497242.99	2169705.95
35	13.58	497197.46	2169667.24
36	26.96	497206.42	2169657.04
37	23.16	497223.57	2169636.24
38	9.40	497238.91	2169618.89
39	8.38	497244.74	2169611.51
40	3.70	497250.95	2169605.88
41	3.55	497254.34	2169607.37
42	17.72	497256.39	2169610.27
43	5.36	497272.4	2169617.86
44	1.12	497277.52	2169619.46
45	54.05	497277.83	2169618.38
46	4.16	497329.56	2169634.1
47	4.52	497333.54	2169635.31
48	10.18	497332.22	2169639.63
49	5.99	497342.04	2169642.32
91	16.97	497345.48	2169647.22
Площадь: S = 8661.00м2			
:212:3У3			
89	41.79	497315.15	2169739.13
96	27.58	497297.71	2169777.10
97	107.70	497272.41	2169766.10
98	85.79	497178.84	2169819.43
28	39.87	497100.29	2169784.93
29	33.24	497126.75	2169756.1
30	5.91	497148.81	2169730.24
31	18.46	497152.01	2169725.27
32	4.68	497162.03	2169709.77
33	30.59	497164.97	2169706.13
34	20.09	497184.24	2169682.37
35	59.76	497197.46	2169667.24
86	54.98	497242.99	2169705.95
87	11.43	497293.13	2169728.51
88	13.65	497301.92	2169735.76
89	11.79	497311.02	2169690.94
Площадь: S = 15862.00м2			

Ведомость координат поворотных точек границ участка. Участок :212:3У4, :212:3У5

№ точки	Длина, м	Координаты	
		x	y
:212:3У4			
90	151.70	497334.23	2169743.99
67	51.33	497272.72	2169882.67
1	38.41	497251.03	2169929.19
2	9.39	497215.95	2169913.55
3	6.62	497219.24	2169904.75
4	43.09	497221.55	2169898.55
5	33.64	497181.77	2169881.99
99	11.06	497151.48	2169867.35
23	19.85	497146.92	2169877.43
24	68.87	497134.33	2169862.08
25	1.80	497090.66	2169808.82
26	9.19	497092.02	2169807.64
27	24.80	497083.83	2169803.48
28	85.79	497100.29	2169784.93
98	107.70	497178.84	2169819.43
97	27.58	497272.41	2169766.10
96	41.79	497297.71	2169777.10
89	19.69	497315.15	2169739.13
90	16.97	497345.48	2169743.99
Площадь: S = 18590.00м2			
:212:3У5			
5	95.60	497181.77	2169881.99
6	4.89	497143.16	2169969.45
7	15.35	497141.19	2169973.93
8	10.18	497155.12	2169980.37
9	13.87	497164.36	2169984.64
10	2.36	497158.89	2169997.39
11	2.76	497157.97	2169999.56
12	49.26	497156.88	2170002.09
13	5.46	497112.23	2169981.33
14	1.50	497107.28	2169979.02
15	17.60	497107.91	2169977.63
16	5.97	497115.15	2169961.59
17	11.81	497109.77	2169959.01
18	15.82	497114.84	2169948.36
19	1.89	497120.16	2169933.46
20	21.49	497120.79	2169931.68
21	19.80	497129.85	2169912.19
22	18.94	497139.16	2169894.71
23	11.06	497146.92	2169877.43
99	33.64	497151.48	2169867.35
5	95.60	497181.77	2169881.99
Площадь: S = 4516.00м2			

Ведомость координат поворотных точек границ участка. Участок :212:3У6, :212:3У7, :212:3У8

№ точки	Длина, м	Координаты	
		x	y
:212:3У6			
93	14.33	497358.93	2169635.61
92	10.06	497355.29	2169649.48
91	5.99	497345.48	2169647.22
49	4.77	497342.04	2169642.32
50	2.03	497343.17	2169637.69
51	6.77	497345.11	2169638.3
94	12.97	497346.49	2169631.67
93	14.33	497358.93	2169635.61
Площадь: S = 198.00м2			
:212:3У7			
79	11.79	497311.02	2169690.94
80	8.14	497306.48	2169701.82
81	11.50	497298.97	2169698.69
95	8.47	497303.09	2169687.95
79	11.79	497311.02	2169690.94
Площадь: S = 97.00м2			
:212:3У8			
100	9.76	497400.24	2169680.87
101	6.47	497396.21	2169689.76
102	9.67	497390.29	2169687.13
103	6.53	497394.23	2169678.31
100	9.76	497400.24	2169680.87
Площадь: S = 63.00м2			

						07/19-00-ПМТ		
Проект межевания территории, расположенной по адресу: г. Брянск, Бежицкий район, ул. Молодой Гвардии, на земельном участке с кадастровым номером 32:28:004610:212						Спецификация		
Изм.	№	дт	Лист	№	Вкл.	Дата	Лист	№
Разр.	1	06.19	1	1	06.19	06.19	12	12
Нач. отд.	Сиваева	06.19				Проект межевания		
ГИП	Масленников	06.19				Разбивочный чертеж формируемых земельных участков		
Н. контр.	Тихонова	06.19				М: ЮЮ		
						Копировал		

Инженер сектора перспективного планирования и градостроительного развития отдела планирования и градостроительного развития

Я.А. Невструева


Начальник Управления по строительству и развитию территории г.Брянска

М.В. Коньшаков

Заместитель Главы городской администрации

М.Э. Холина

ПРИЛОЖЕНИЕ №3
к постановлению Брянской городской администрации от 17.08.2020 № 2079-п

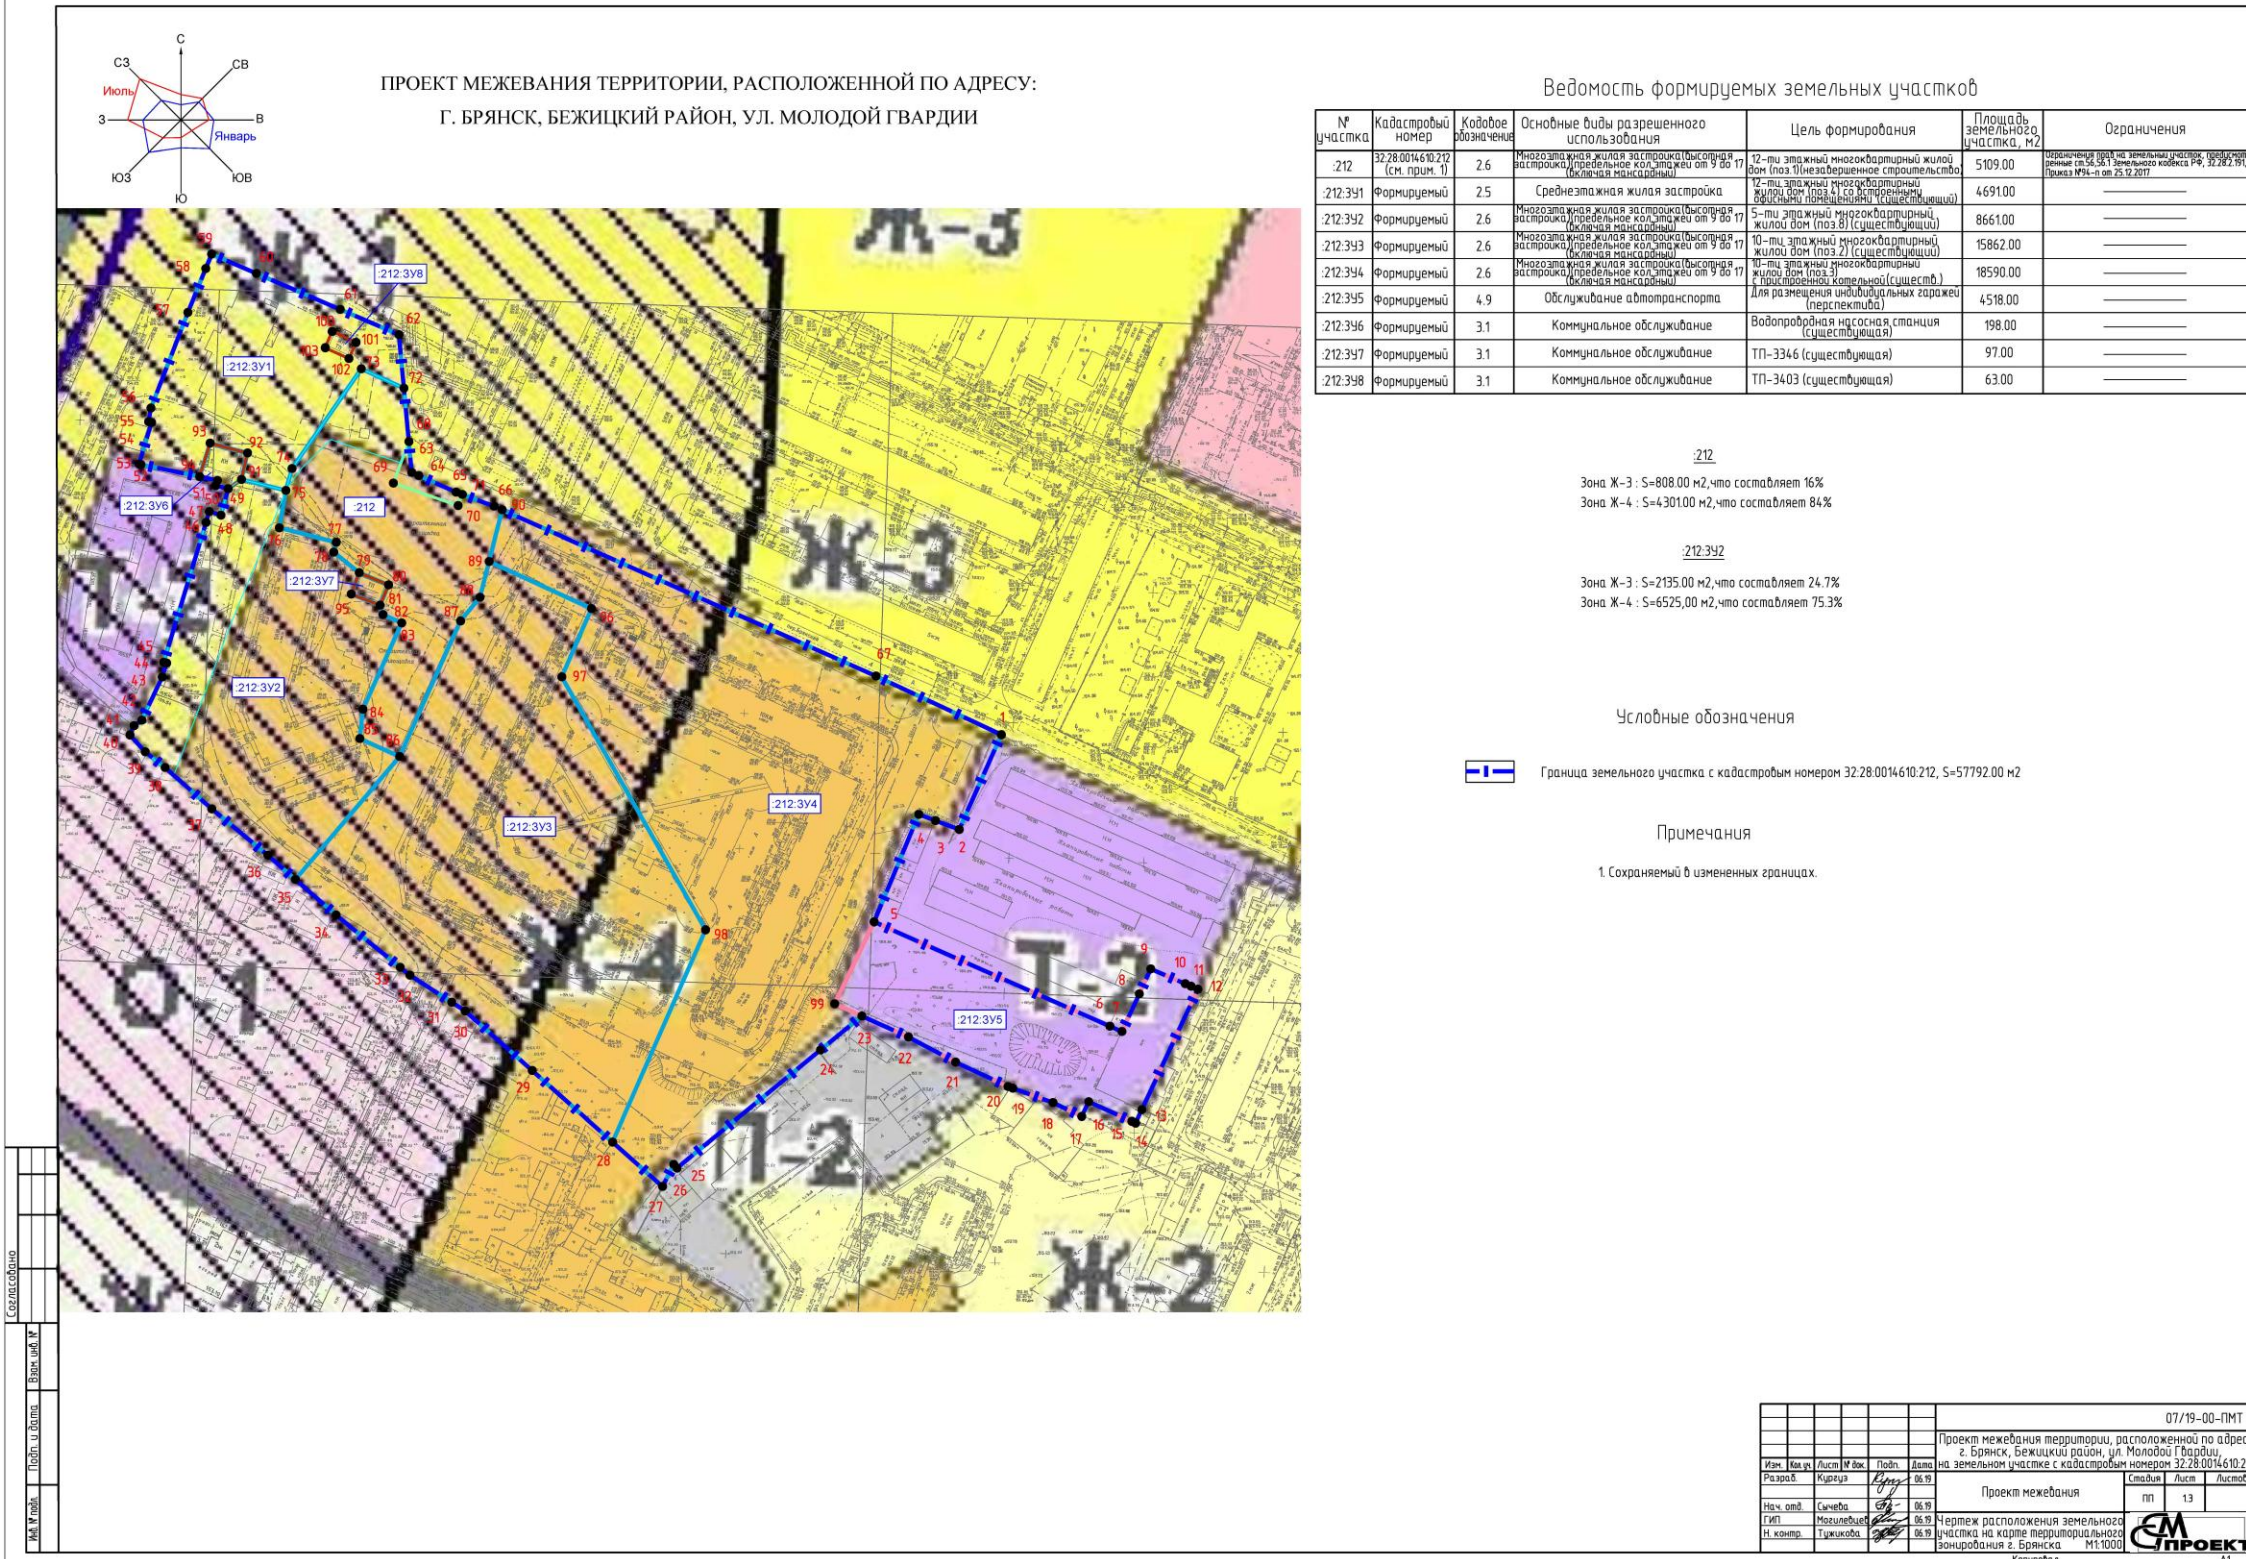

Инженер сектора перспективного планирования и градостроительного развития отдела планирования и градостроительного развития

Я.А. Невструева

Начальник Управления по строительству и развитию территории г.Брянска

М.В. Коньшаков

Заместитель Главы городской администрации

М.Э. Холина

