

**Постановление Брянской городской администрации
от 01.02.2022 № 254-п**

Об утверждении проекта межевания территории бывшего аэропорта, расположенной в Советском районе города Брянска, в части утвержденного 1-го этапа разбивки, в виде отдельного документа

В соответствии со статьями 43, 45, 46 Градостроительного кодекса РФ, статьей 9 Правил землепользования и застройки города Брянска, утвержденных Решением Брянского городского Совета народных депутатов от 26.07.2017 №796, на основании обращения СЗ «БСК» от 28.01.2022, с учетом протокола № 8 заседания временной комиссии по рассмотрению документации по планировке территории бывшего аэропорта в Советском районе города Брянска и внесению в данную документацию изменений от 01.02.2022

ПОСТАНОВЛЯЮ:

1. Утвердить проект межевания территории бывшего аэропорта, расположенной в Советском районе города Брянска, в части утвержденного 1-го этапа разбивки, в виде отдельного документа.
2. Постановление вступает в силу со дня его подписания.

3. Опубликовать настоящее постановление в муниципальной газете «Брянск» в течение 7 дней с даты его принятия и разместить на официальном сайте Брянской городской администрации в сети «Интернет».

4. Контроль за выполнением настоящего постановления возложить на заместителя Главы городской администрации Коньшакова М.В.


И.о. Главы администрации

С.Н. Кошарный

ПРИЛОЖЕНИЕ
к постановлению Брянской городской
администрации
от 01.02.2022 № 254-п

**ПРОЕКТ МЕЖЕВАНИЯ ТЕРРИТОРИИ БЫВШЕГО АЭРОПОРТА,
РАСПОЛОЖЕННОЙ В СОВЕТСКОМ РАЙОНЕ ГОРОДА БРЯНСКА,
В ЧАСТИ УТВЕРЖДЕННОГО 1-ГО ЭТАПА РАЗБИВКИ**

Графическая часть проекта межевания территории

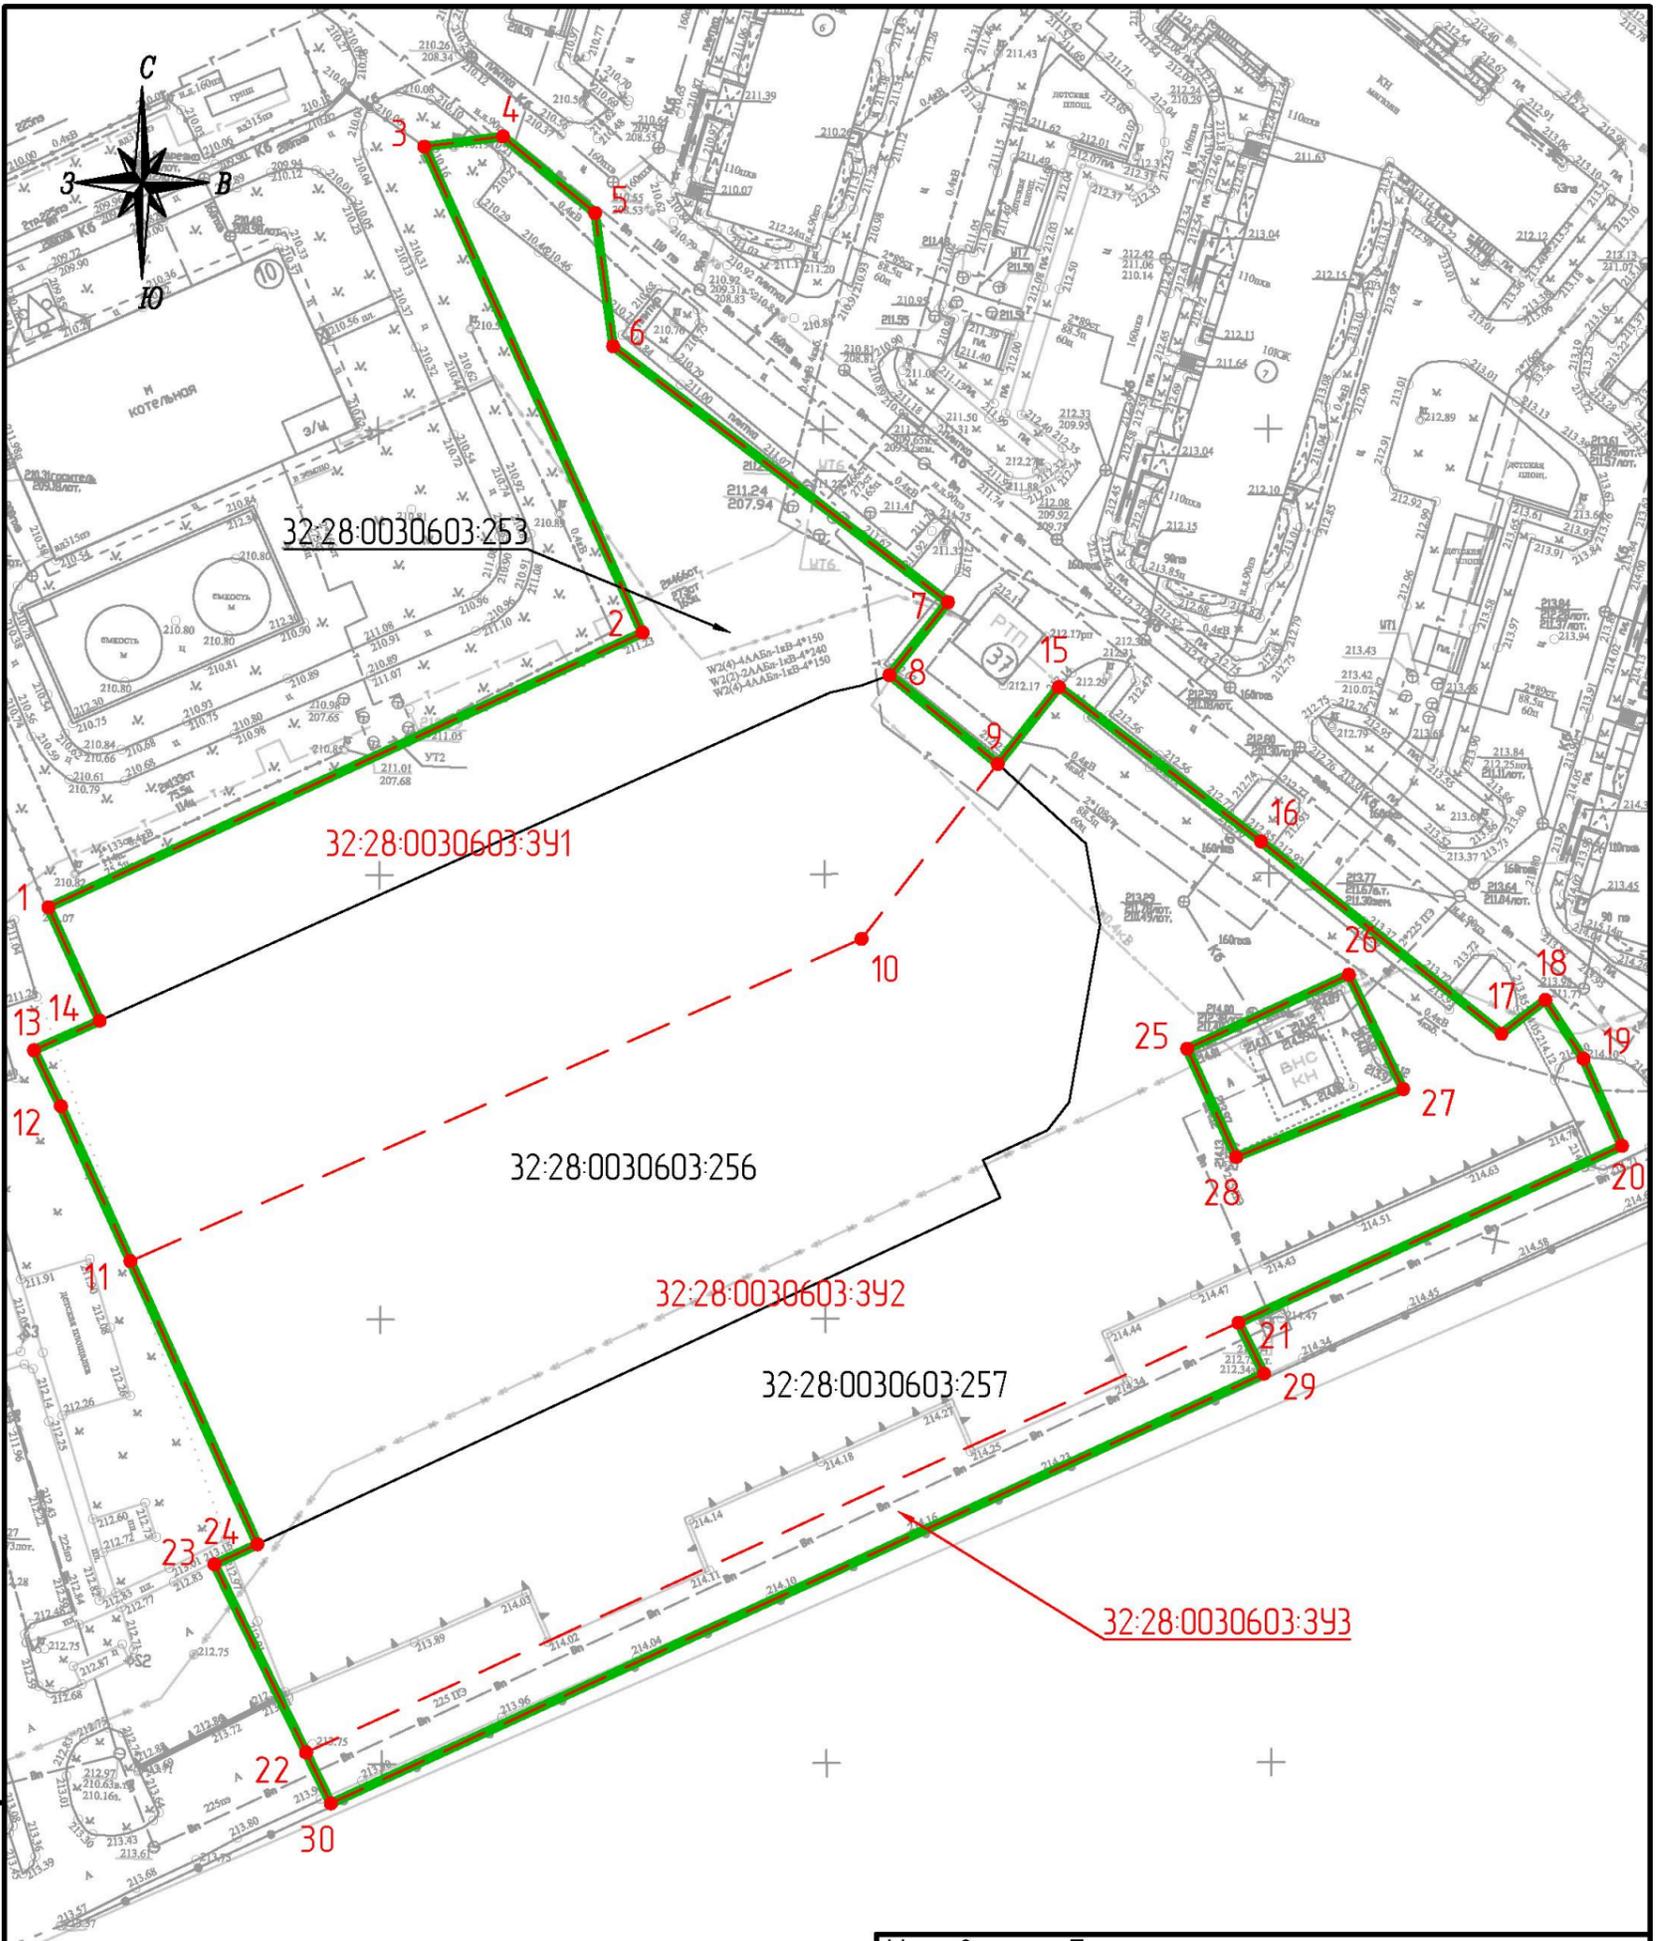

Условные обозначения	
	Граница территории, в отношении которой осуществляется подготовка проекта межевания
	Граница образуемого или изменяемого земельного участка
	Граница земельного участка по Сведениям Единого государственного реестра недвижимости

Взам. инв. №						
	Подп. и дата					
Инв. № подл.	Изм.	Кол.уч.	Лист	№ док.	Подпись	Дата
	Разработал		Свириденко			
	Проверил		Зятыкова			01.2022
						01.2022
	Н. контр.		Карпиленко			01.2022
	ГИП		Басс			01.2022

01/2022-ПМТ-1

Чертеж межевания территории Масштаб 1:1000

Стадия	Лист	Листов
ПМТ-1	1	1
ООО «Саяны-проект»		

Перечень образуемых земельных участков

Земельные участки, образуемые путем перераспределения земельных участков с кадастровыми номерами 32:28:0030603:253, 32:28:0030603:256 и 32:28:0030603:257. Указанные земельные участки находятся в собственности Субъекта Российской Федерации Брянской области и предоставлены в аренду Обществу с ограниченной ответственностью специализированный застройщик «Брянская строительная компания».

Обозначение	Площадь, кв.м	Местоположение	Вид разрешенного использования	Категория земель
32:28:0030603:3У1	5170	Российская Федерация, Брянская область, городской округ город Брянск, город Брянск	12.0 Земельные участки (территории) общего пользования	Земли населенных пунктов
32:28:0030603:3У2	8568	Российская Федерация, Брянская область, городской округ город Брянск, город Брянск, ул. Горбатова	2.6 Многоэтажная жилая застройка (высотная застройка)	Земли населенных пунктов
32:28:0030603:3У3	736	Российская Федерация, Брянская область, городской округ город Брянск, город Брянск, ул. Горбатова	12.0 Земельные участки (территории) общего пользования	Земли населенных пунктов

Ведомость поворотных точек границы земельного участка с обозначением 32:28:0030603:3У1. Координаты приведены в системе координат МСК-32 зона 2.

Обозначение характерных точек	Координаты, м	
	X	Y
1	2	3
1	491846.73	2173312.31
2	491877.62	2173379.08
3	491932.29	2173354.57
4	491933.44	2173363.40
5	491924.84	2173373.75
6	491909.83	2173375.78
7	491881.06	2173413.41
8	491872.84	2173406.85
9	491862.86	2173419.01
10	491843.18	2173403.71
11	491806.92	2173321.52
12	491824.35	2173313.70
13	491830.65	2173310.69

Обозначение характерных точек	Координаты, м	
	X	Y
1	2	3
14	491833.97	2173318.07
1	491846.73	2173312.31

Ведомость поворотных точек границы земельного участка с обозначением 32:28:0030603:3У2. Координаты приведены в системе координат МСК-32 зона 2.

Обозначение характерных точек	Координаты, м	
	X	Y
1	2	3
11	491806.92	2173321.52
10	491843.18	2173403.71
9	491862.86	2173419.01
15	491871.51	2173425.89
16	491854.14	2173448.61
17	491832.50	2173475.63
18	491836.30	2173480.55
19	491829.69	2173484.84
20	491819.90	2173489.17
21	491799.99	2173446.07
22	491751.65	2173341.28
23	491772.82	2173330.97
24	491775.07	2173335.79
11	491806.92	2173321.52
25	491830.81	2173440.29
26	491839.14	2173458.45
27	491826.27	2173464.58
28	491818.63	2173445.81
25	491830.81	2173440.29

Ведомость поворотных точек границы земельного участка с обозначением 32:28:0030603:3У2. Координаты приведены в системе координат МСК-32 зона 2.

Обозначение характерных точек	Координаты, м	
	X	Y
1	2	3
22	491751.65	2173341.28
21	491799.99	2173446.07
29	491794.27	2173448.93
30	491745.93	2173344.06
22	491751.65	2173341.28

Сведения о границах территории, применительно к которой осуществляется подготовка проекта межевания

Территории, применительно к которой осуществляется подготовка проекта межевания территории, определена по границам существующих земельных

участков с кадастровыми номерами 32:28:0030603:253, 32:28:0030603:256 и 32:28:0030603:257.

Координаты приведены в системе координат МСК-32 зона 2.

Обозначение характерных точек	Координаты, м	
	X	Y
1	2	3
1	491846.73	2173312.31
2	491877.62	2173379.08
3	491932.29	2173354.57
4	491933.44	2173363.40
5	491924.84	2173373.75
6	491909.83	2173375.78
7	491881.06	2173413.41
8	491872.84	2173406.85
9	491862.86	2173419.01
15	491871.51	2173425.89
16	491854.14	2173448.61
17	491832.50	2173475.63
18	491836.30	2173480.55
19	491829.69	2173484.84
20	491819.90	2173489.17
21	491799.99	2173446.07
29	491794.27	2173448.93
30	491745.93	2173344.06
22	491751.65	2173341.28
23	491772.82	2173330.97
24	491775.07	2173335.79
11	491806.92	2173321.52
12	491824.35	2173313.70
13	491830.65	2173310.69
14	491833.97	2173318.07
1	491846.73	2173312.31
25	491830.81	2173440.29
26	491839.14	2173458.45
27	491826.27	2173464.58
28	491818.63	2173445.81
25	491830.81	2173440.29

Заведующий сектором перспективного
планирования и градостроительного
развития отдела планирования
и градостроительного развития

Е.А. Мосина

И.о. начальника Управления
по строительству и развитию
территории города Брянска

Т.В. Волкова

Заместитель Главы городской
администрации

М.В. Коньшаков

