



Типовое архитектурное решение нестационарного торгового объекта - павильона класса «Стандарт»,  
для размещения на территории муниципального образования городской округ город Брянск


Фасад в осях 1-2

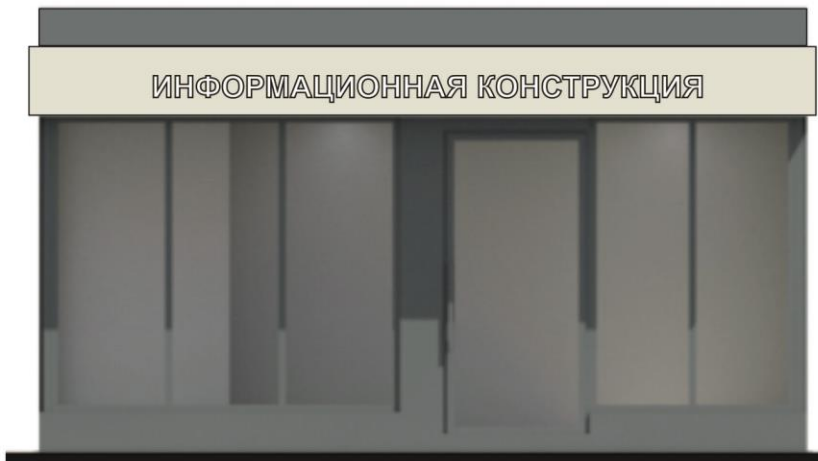


Фасад в осях А-Б, Б-А

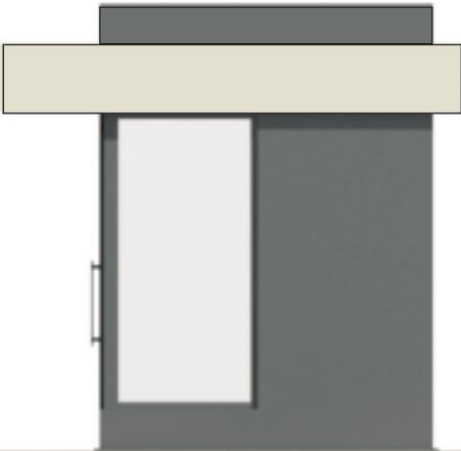

Фасад в осях 2-1

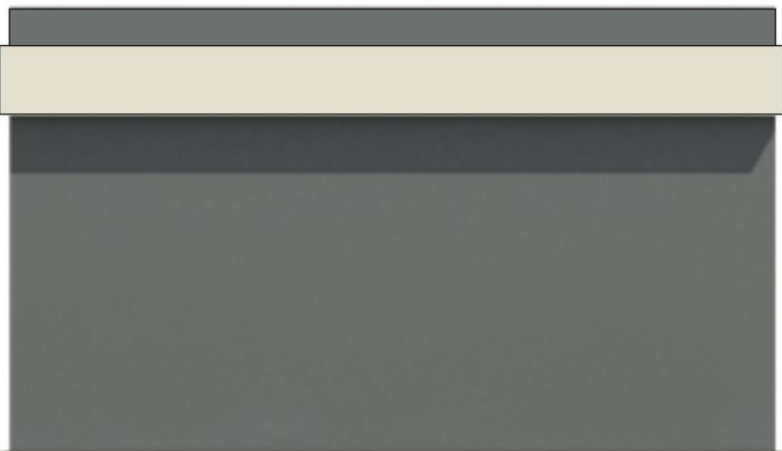

План

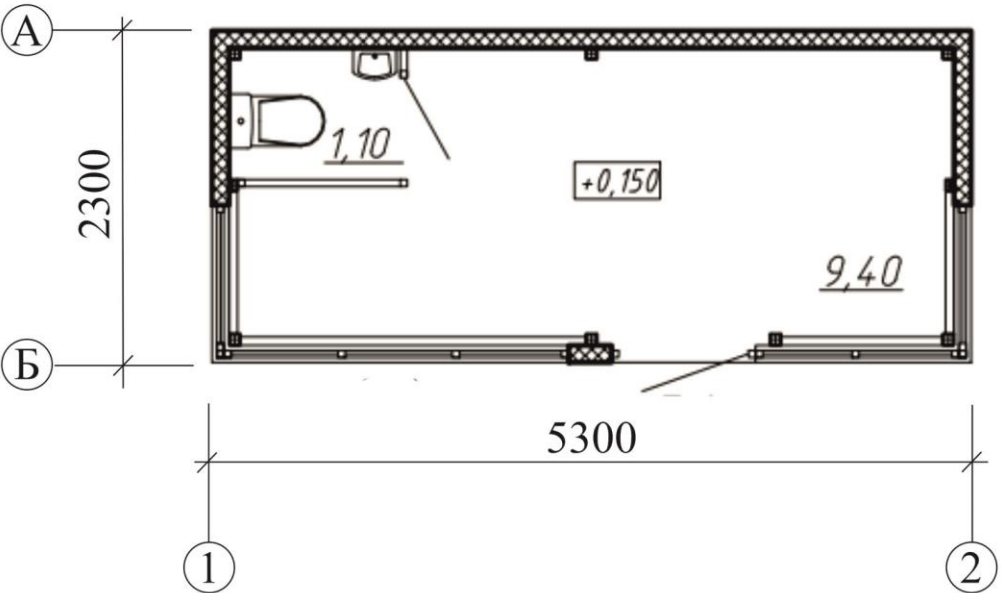

Стены киоска		Стеновые сэндвич-панели цвет RAL 7015 Сланцево-серый
Кровля киоска		Кровельные сэндвич-панели цвет RAL 7015 Сланцево-серый
Витражи и дверь		ПВХ профиль цвет RAL 7015 Сланцево-серый
Вывески		Композитный материал цвет RAL 9002 Светло-серый



# Типовое архитектурное решение нестационарного торгового объекта - павильона класса «Премиум», для размещения на территории муниципального образования городской округ город Брянск

Фасад в осях 1-2




Фасад в осях А-Б, Б-А



Фасад в осях 2-1



План

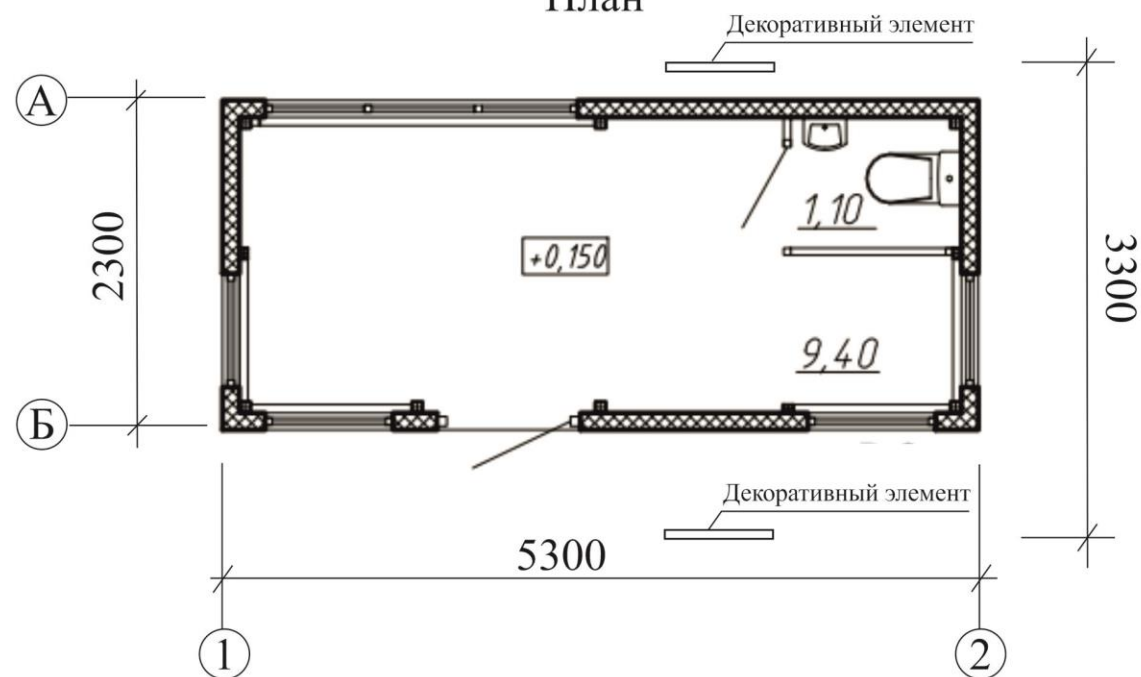

Стены киоска

Стеновые сэндвич-панели  
цвет RAL 7015  
Сланцево-серый

Кровля киоска

Кровельные сэндвич-панели  
цвет RAL 7015  
Сланцево-серый

Витражи и дверь


ПВХ профиль  
цвет RAL 7015  
Сланцево-серый

Вывески


Композитный материал  
цвет RAL 9002  
Светло-серыйДекоративные  
элементыМеталлические ламели под дерево  
(варианты:  
термообработанная древесина,  
древесно-полимерный композит)

# Типовое архитектурное решение нестационарного торгового объекта - киоска класса «Стандарт», для размещения на территории муниципального образования городской округ город Брянск

Фасад в осях 1-2

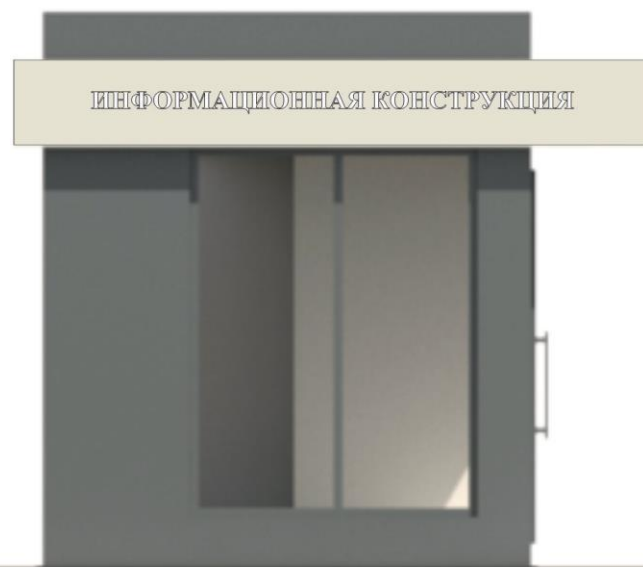


Фасад в осях А-Б, Б-А

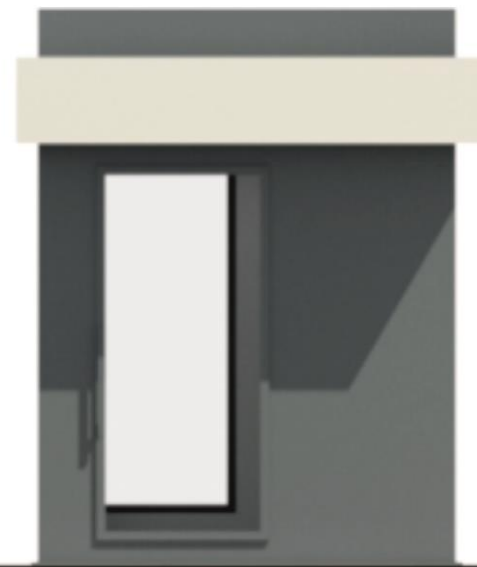

Фасад в осях 2-1



План

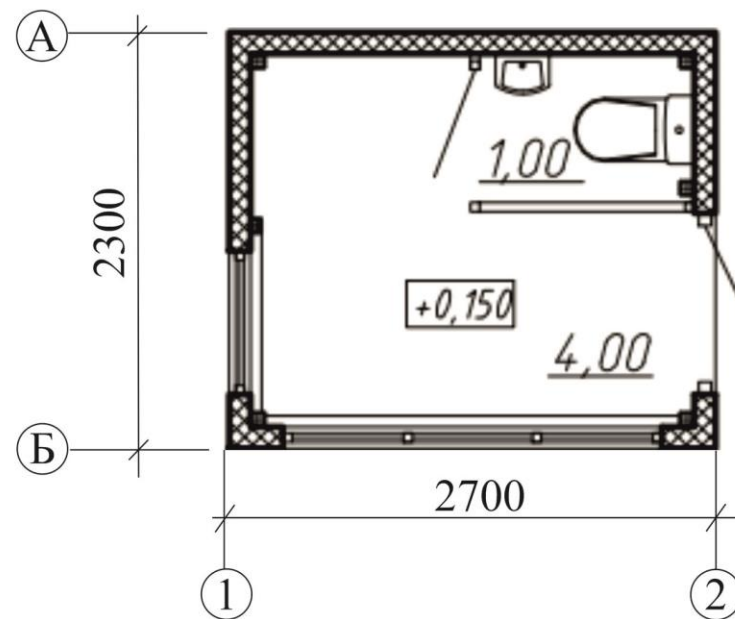

Стены киоска



Стеновые сэндвич-панели  
цвет RAL 7015  
Сланцево-серый

Кровля киоска



Кровельные сэндвич-панели  
цвет RAL 7015  
Сланцево-серый

Витражи и дверь



ПВХ профиль  
цвет RAL 7015  
Сланцево-серый

Вывески



Композитный материал  
цвет RAL 9002  
Светло-серый





# Типовое архитектурное решение нестационарного торгового объекта - киоска класса «Премиум», для размещения на территории муниципального образования городской округ город Брянск


Фасад в осях 1-2




Фасад в осях А-Б, Б-А



Фасад в осях 2-1

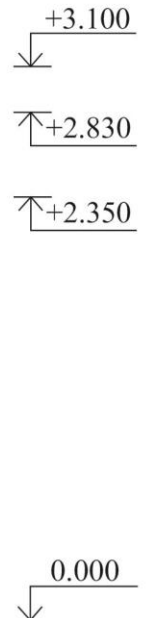

План

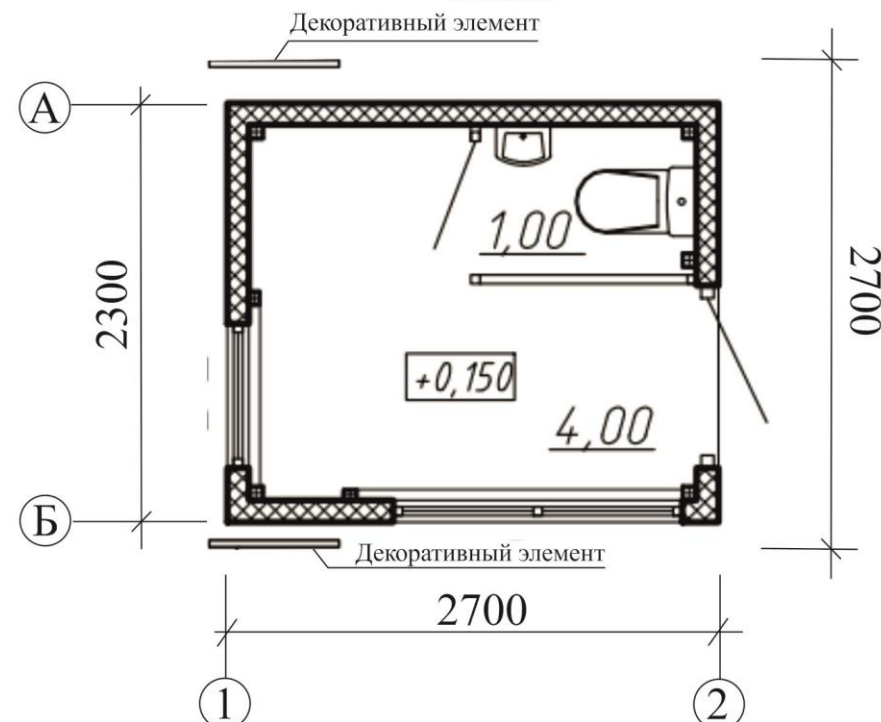


Стены киоска

Кровля киоска

Витражи и дверь

Вывески

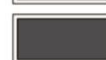
Декоративные  
элементыСтеновые сэндвич-панели  
цвет RAL 7015  
Сланцево-серыйКровельные сэндвич-панели  
цвет RAL 7015  
Сланцево-серыйПВХ профиль  
цвет RAL 7015  
Сланцево-серыйКомпозитный материал  
цвет RAL 9002  
Светло-серыйМеталлические ламели под дерево  
(варианты:  
термообработанная древесина,  
древесно-полимерный композит)

Типовое архитектурное решение нестационарного торгового объекта - киоска класса «Стандарт»  
в составе остановочного комплекса, для размещения на территории муниципального  
образования городской округ город Брянск


Фасад в осях 1-2



Фасад в осях А-Б

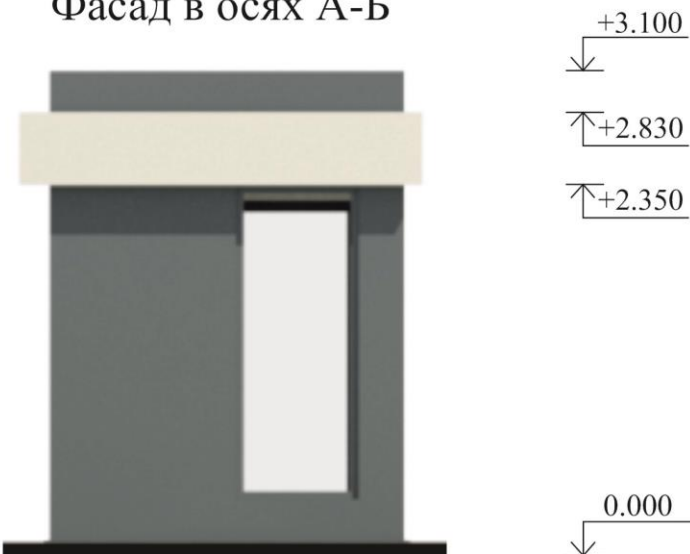

План

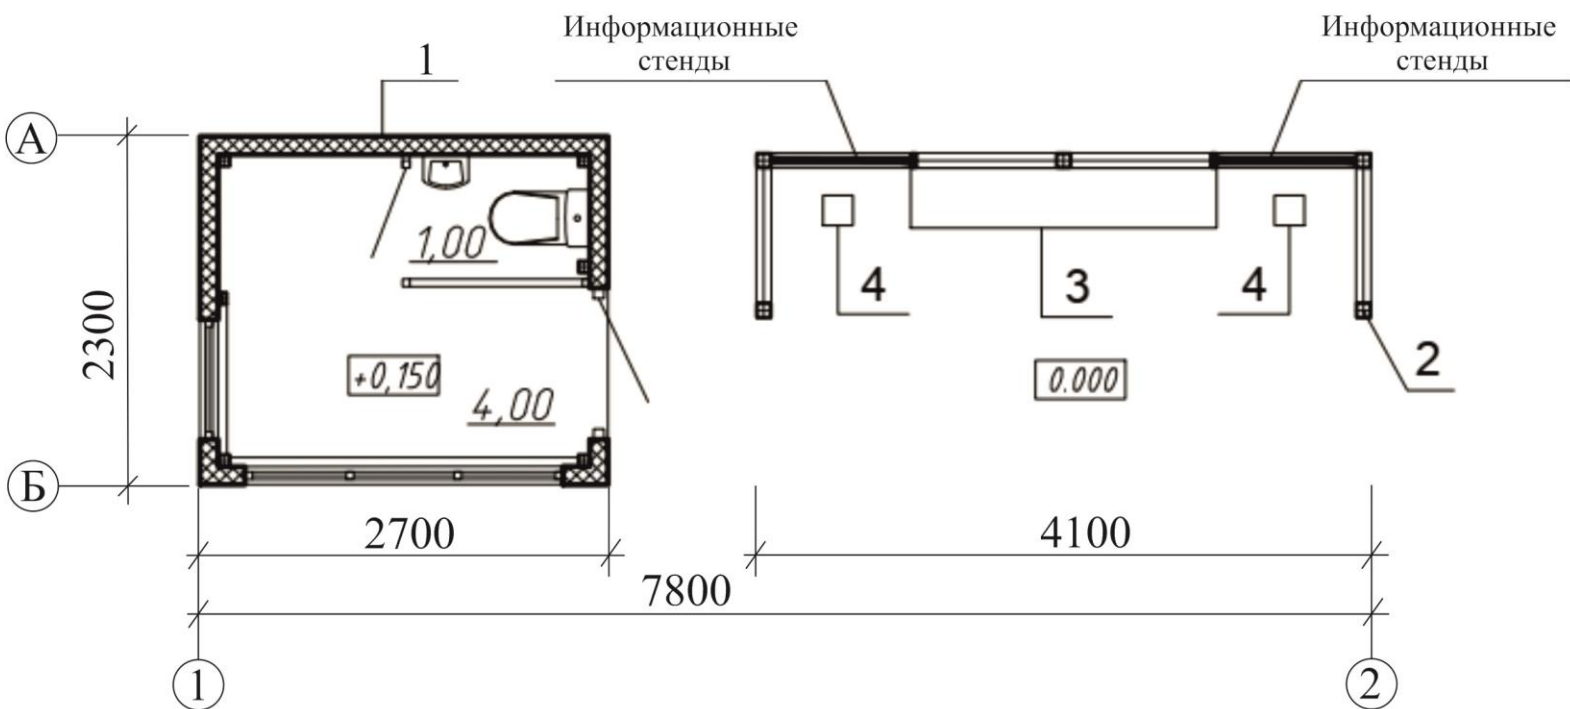

Экспликация элементов остановочного комплекса

Номер на плане	Наименование	Кол.
1	Торговый киоск класса "Стандарт"	1
2	Навес	1
3	Скамья	1
4	Урна для мусора	2

- Стены киоска
- Кровля киоска
- Витражи и дверь
- Вывески
- Декоративные элементы
- Стеновые сэндвич-панели  
цвет RAL 7015  
Сланцево-серый

Кровельные сэндвич-панели  
цвет RAL 7015  
Сланцево-серый

ПВХ профиль  
цвет RAL 7015  
Сланцево-серый

Композитный материал  
цвет RAL 9002  
Светло-серый

Металлические ламели под дерево  
(варианты:  
термообработанная древесина,  
древесно-полимерный композит)



# Типовое архитектурное решение нестационарного торгового объекта - киоска класса «Стандарт» в составе остановочного комплекса, для размещения на территории муниципального образования городской округ город Брянск

Фасад в осях 2-1



Фасад в осях Б-А



Стены киоска



Стеновые сэндвич-панели  
цвет RAL 7015  
Сланцево-серый

Кровля киоска




Кровельные сэндвич-панели  
цвет RAL 7015  
Сланцево-серый

Стальные конструкции  
остановки



Полимерное порошковое покрытие  
цвет RAL 7015  
Сланцево-серый

Стеновое ограждение  
остановки

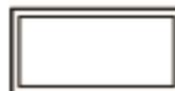

Монолитный поликарбонат  
(вариант: закалённое стекло 8мм,  
триплекс 5+5мм)

Кровля остановки



Металлический профлист  
цвет RAL 7015  
Сланцево-серый

Подшивка кровли  
остановки



Матовый монолитный поликарбонат  
цвет RAL 9002  
Светло-серый

Витражи и дверь



ПВХ профиль  
цвет RAL 7015  
Сланцево-серый

Фриз



Композитный материал  
цвет RAL 9002  
Светло-серый

Скамья



Полимерный материал  
с фактурой под дерево




Типовое архитектурное решение нестационарного торгового объекта - киоска класса «Премиум»  
в составе остановочного комплекса, для размещения на территории муниципального  
образования городской округ город Брянск


Фасад в осях 1-2



Фасад в осях А-Б

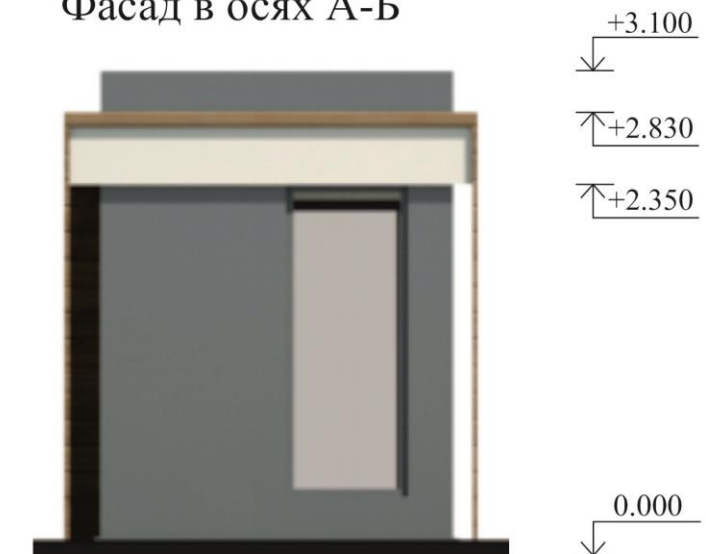

План

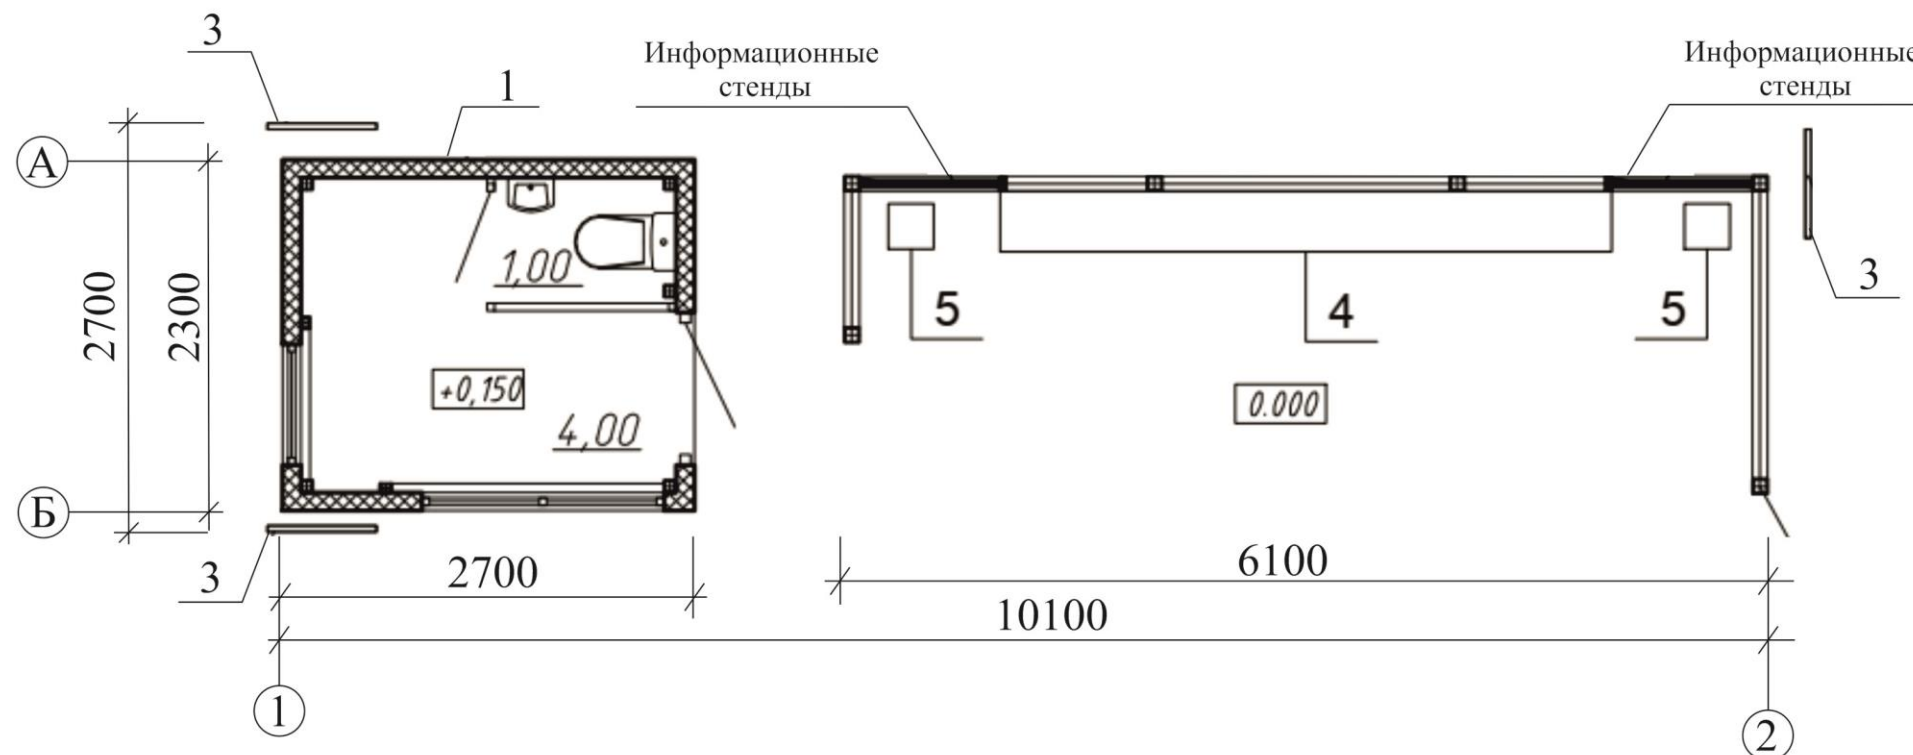

Экспликация элементов  
остановочного комплекса

Номер на плане	Наименование	Кол.
1	Торговый киоск класса "Премиум"	1
2	Навес	1
3	Декоративный элемент	3
4	Скамья	1
5	Урна для мусора	2




# Типовое архитектурное решение нестационарного торгового объекта - киоска класса «Премиум» в составе остановочного комплекса, для размещения на территории муниципального образования городской округ город Брянск

Фасад в осях 2-1



Фасад в осях Б-А

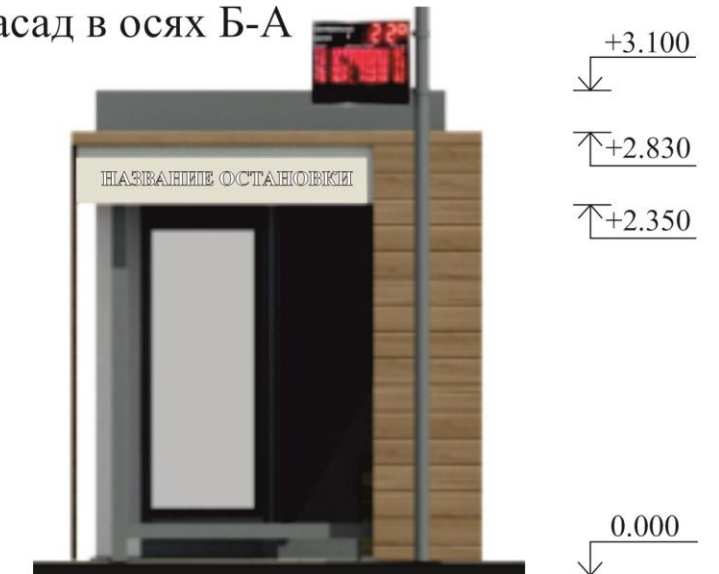


Стены киоска		Стеновые сэндвич-панели цвет RAL 7015 Сланцево-серый
Кровля киоска		Кровельные сэндвич-панели цвет RAL 7015 Сланцево-серый
Стальные конструкции остановки		Полимерное порошковое покрытие цвет RAL 7015 Сланцево-серый
Стеновое ограждение остановки		Монолитный поликарбонат (вариант: закалённое стекло 8мм, триплекс 5+5мм)
Кровля остановки		Металлический профлист цвет RAL 7015 Сланцево-серый
Подшивка кровли остановки		Матовый монолитный поликарбонат цвет RAL 9002 Светло-серый
Витражи и дверь		ПВХ профиль цвет RAL 7015 Сланцево-серый
Фриз		Композитный материал цвет RAL 9002 Светло-серый
Скамья		Полимерный материал с фактурой под дерево
Декоративные элементы		Металлические ламели под дерево (варианты: термообработанная древесина, древесно-полимерный композит)






Типовое архитектурное решение нестационарного торгового объекта - павильона класса «Стандарт»  
в составе остановочного комплекса, для размещения на территории муниципального  
образования городской округ город Брянск


Фасад в осях 1-2

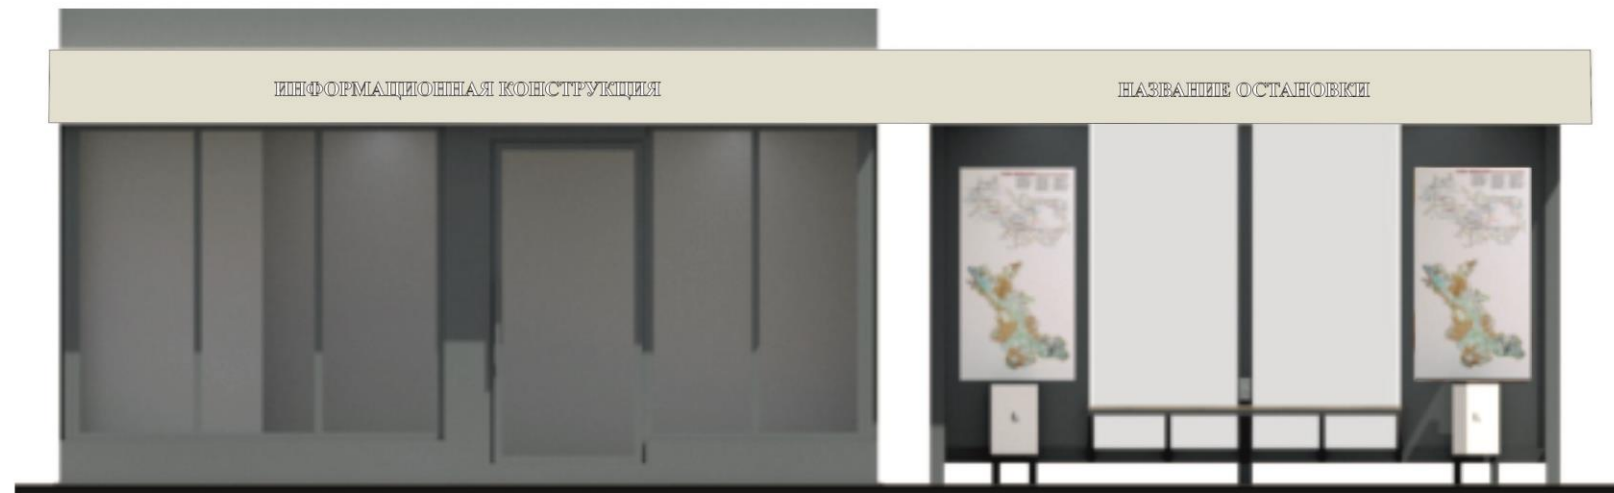

Фасад в осях А-Б

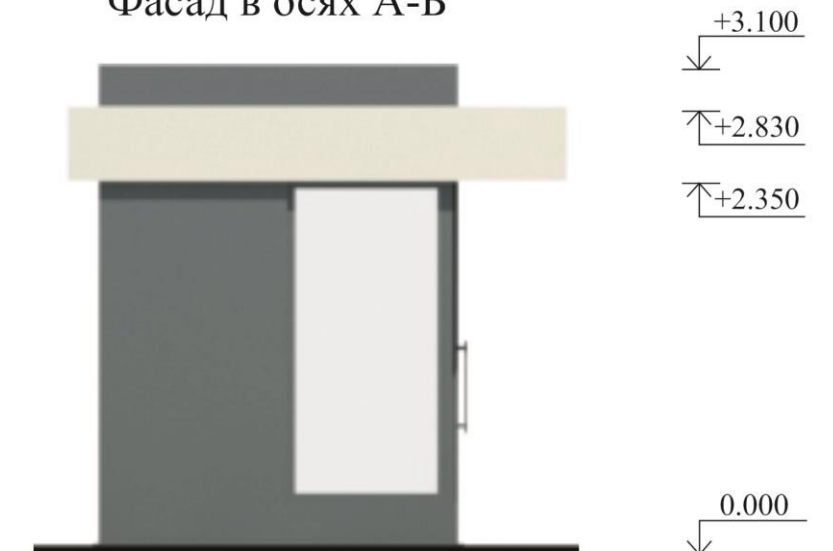

План

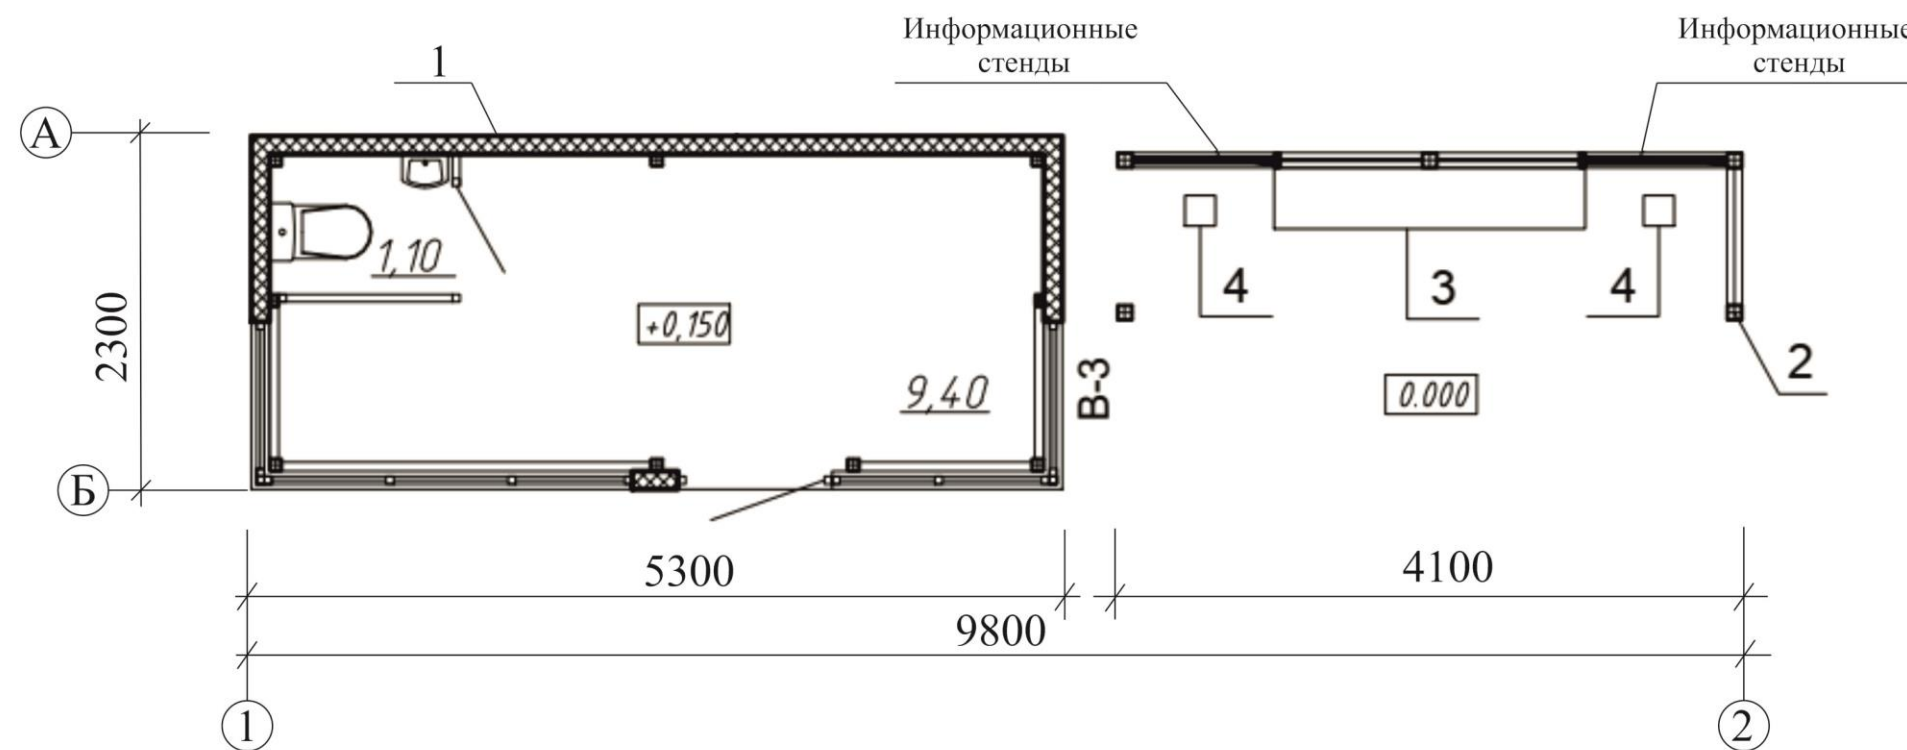


Экспликация элементов  
остановочного комплекса

Номер на плане	Наименование	Кол.
1	Торговый павильон класса "Стандарт"	1
2	Навес	1
3	Скамья	1
4	Урна для мусора	2

Типовое архитектурное решение нестационарного торгового объекта - павильона класса «Стандарт»  
в составе остановочного комплекса, для размещения на территории муниципального  
образования городской округ город Брянск

Фасад в осях 2-1

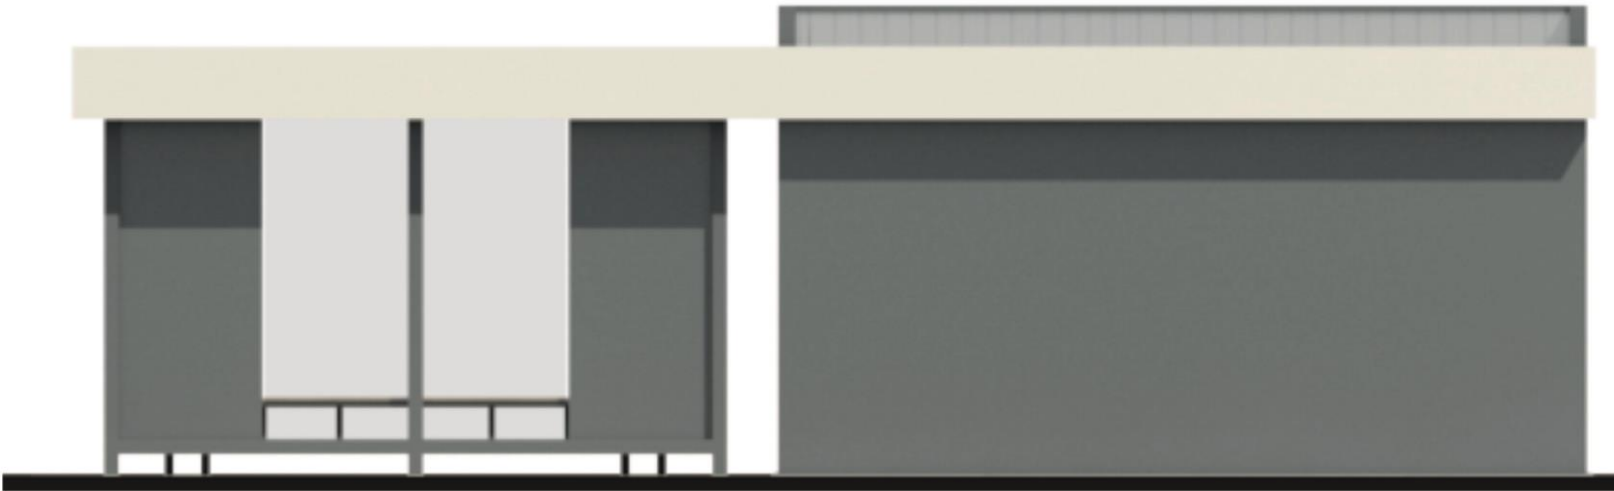

Фасад в осях Б-А



Стены киоска		Стеновые сэндвич-панели цвет RAL 7015 Сланцево-серый
Кровля киоска		Кровельные сэндвич-панели цвет RAL 7015 Сланцево-серый
Стальные конструкции остановки		Полимерное порошковое покрытие цвет RAL 7015 Сланцево-серый
Стеновое ограждение остановки		Монолитный поликарбонат (вариант: закалённое стекло 8мм, триплекс 5+5мм)
Кровля остановки		Металлический профлист цвет RAL 7015 Сланцево-серый
Подшивка кровли остановки		Матовый монолитный поликарбонат цвет RAL 9002 Светло-серый
Витражи и дверь		ПВХ профиль цвет RAL 7015 Сланцево-серый
Фриз		Композитный материал цвет RAL 9002 Светло-серый
Скамья		Полимерный материал с фактурой под дерево






Типовое архитектурное решение нестационарного торгового объекта - павильона класса «Премиум»  
в составе остановочного комплекса, для размещения на территории муниципального  
образования городской округ город Брянск


Фасад в осях 1-2



Фасад в осях А-Б

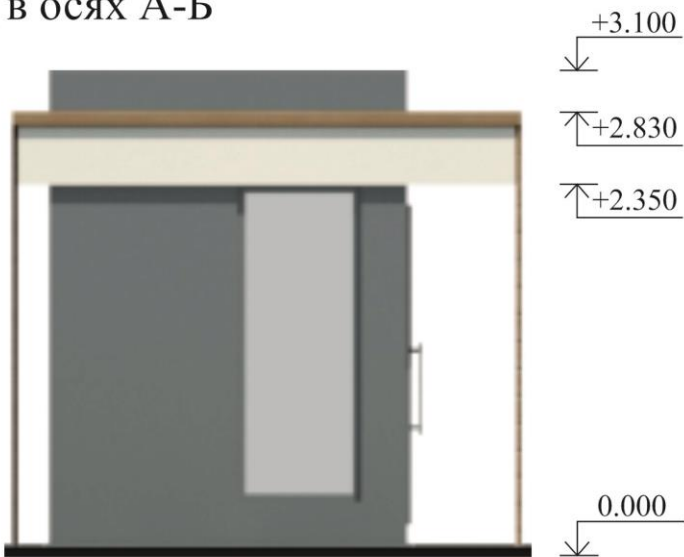

План

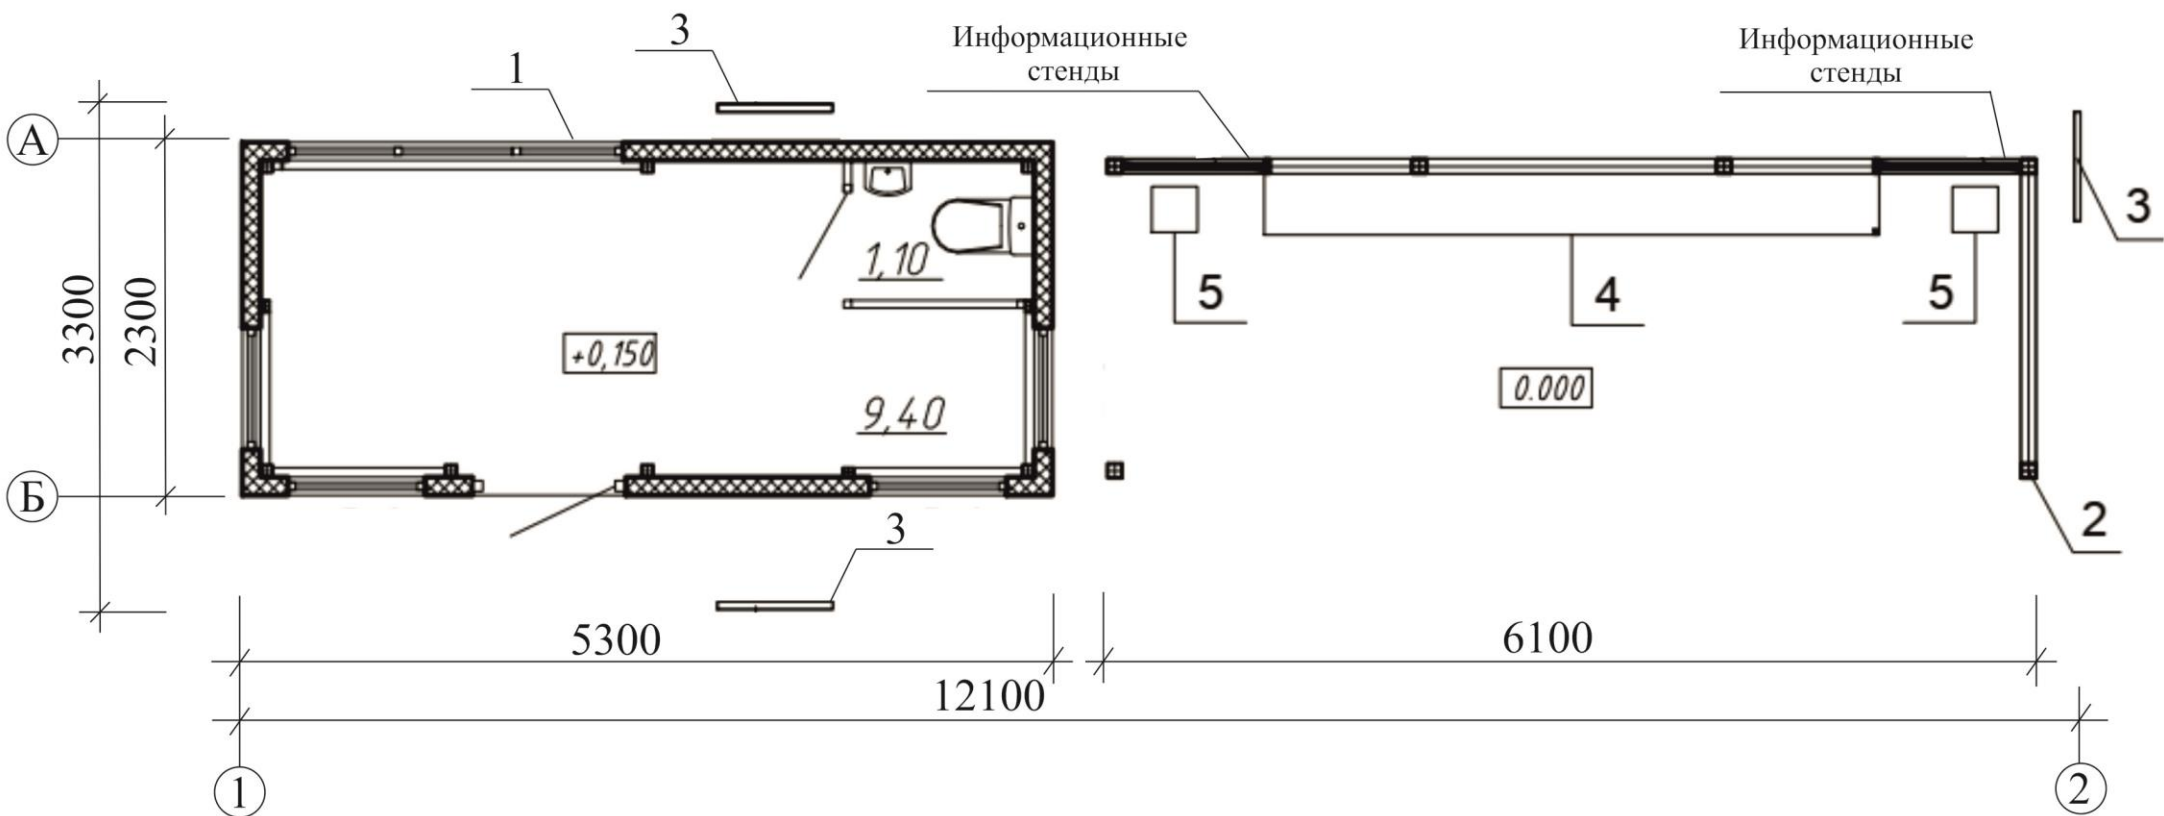

Экспликация элементов  
остановочного комплекса

Номер на плане	Наименование	Кол.
1	Торговый павильон класса "Премиум"	1
2	Навес	1
3	Декоративный элемент	3
4	Скамья	1
5	Урна для мусора	2

# Типовое архитектурное решение нестационарного торгового объекта - павильона класса «Премиум» в составе остановочного комплекса, для размещения на территории муниципального образования городской округ город Брянск

Фасад в осях 2-1



Фасад в осях Б-А



Стены киоска



Стеновые сэндвич-панели  
цвет RAL 7015  
Сланцево-серый

Кровля киоска



Кровельные сэндвич-панели  
цвет RAL 7015  
Сланцево-серый

Стальные конструкции  
остановки



Полимерное порошковое покрытие  
цвет RAL 7015  
Сланцево-серый

Стеновое ограждение  
остановки



Монолитный поликарбонат  
(вариант: закалённое стекло 8мм,  
триплекс 5+5мм)

Кровля остановки



Металлический профлист  
цвет RAL 7015  
Сланцево-серый

Подшивка кровли  
остановки



Матовый монолитный поликарбонат  
цвет RAL 9002  
Светло-серый

Витражи и дверь



ПВХ профиль  
цвет RAL 7015  
Сланцево-серый

Фриз



Композитный материал  
цвет RAL 9002  
Светло-серый

Скамья



Полимерный материал  
с фактурой под дерево

Декоративные  
элементы



Металлические ламели под дерево  
(варианты:  
термообработанная древесина,  
древесно-полимерный композит)

