

**Постановление Брянской городской администрации
от 29.04.2022 № 1554-п**

Об утверждении проекта межевания территории для размещения линейного объекта: «Строительство объекта «Автодорога по ул. Ильи Иванова в Советском районе г.Брянска»

В соответствии со статьями 43, 45, 46 Градостроительного кодекса РФ, статьей 9 Правил землепользования и застройки города Брянска, утвержденных Решением Брянского городского Совета народных депутатов от 26.07.2017 №796, на основании обращения МКУ «УЖКХ» г.Брянска от 14.04.2022 №1/06-590, с учетом решения комиссии по рассмотрению проектов планировки элементов планировочной структуры территории г. Брянска (протокол от 29.04.2022)

ПОСТАНОВЛЯЮ:

1. Утвердить проект межевания территории для размещения линейного объекта: «Строительство объекта «Автодорога по ул. Ильи Иванова в Советском районе г.Брянска».

2. Постановление вступает в силу со дня его подписания.

3. Опубликовать настоящее постановление в муниципальной газете «Брянск» в течение 10 дней с даты его принятия и разместить на официальном сайте Брянской городской администрации в сети «Интернет».

4. Контроль за выполнением настоящего постановления возложить на заместителя Главы городской администрации Коньшакова М.В, заместителя Главы городской администрации Астахову О.К.

Глава администрации

А.Н. Макаров


ПРИЛОЖЕНИЕ
к постановлению Брянской городской
администрации
от 29.04.2022 № 1554-п

ПРОЕКТ МЕЖЕВАНИЯ ТЕРРИТОРИИ
для размещения линейного объекта: «Строительство объекта
«Автодорога по ул. Ильи Иванова в Советском районе г.Брянска»

Графическая часть проекта межевания территории



Согласовано
Взам. инв.
Подп. и дата
Инв. подл.

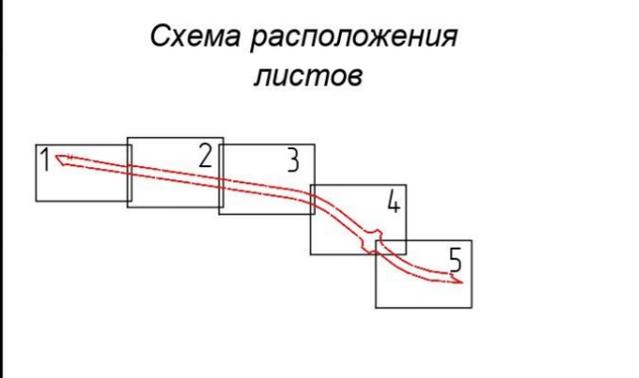

- Условные обозначения:
- Зона размещения линейного объекта
 - Границы объектов капитального строительства по сведениям ЕГРН
 - Границы земельных участков по сведениям ЕГРН
 - Границы кадастрового квартала
 - Границы образуемых земельных участков
 - Охранная зона инженерных коммуникаций

Изм.	Кол.уч.	Лист	№ док.	Подпись	Дата
Директор		Сорокин			
ГИП		Сорокин			
Инженер		Сорокин			
Н.Контроль					

ПП-1					
Проект межевания территории для размещения линейного объекта: «Строительство объекта «Автодорога по ул. Ильи Иванова в Советском районе г. Брянска»					
Основная часть проекта межевания территории			Стадия	Лист	Листов
			П	1	5
Чертеж межевания территории Масштаб 1:1000			ООО «ДОРОЖНИК»		




Име. подл.	Подп. и дата	Взам. инв.

Изм.	Кол.уч.	Лист	№ док.	Подпись	Дата

Чертеж межевания территории
Масштаб 1:1000

Лист
2

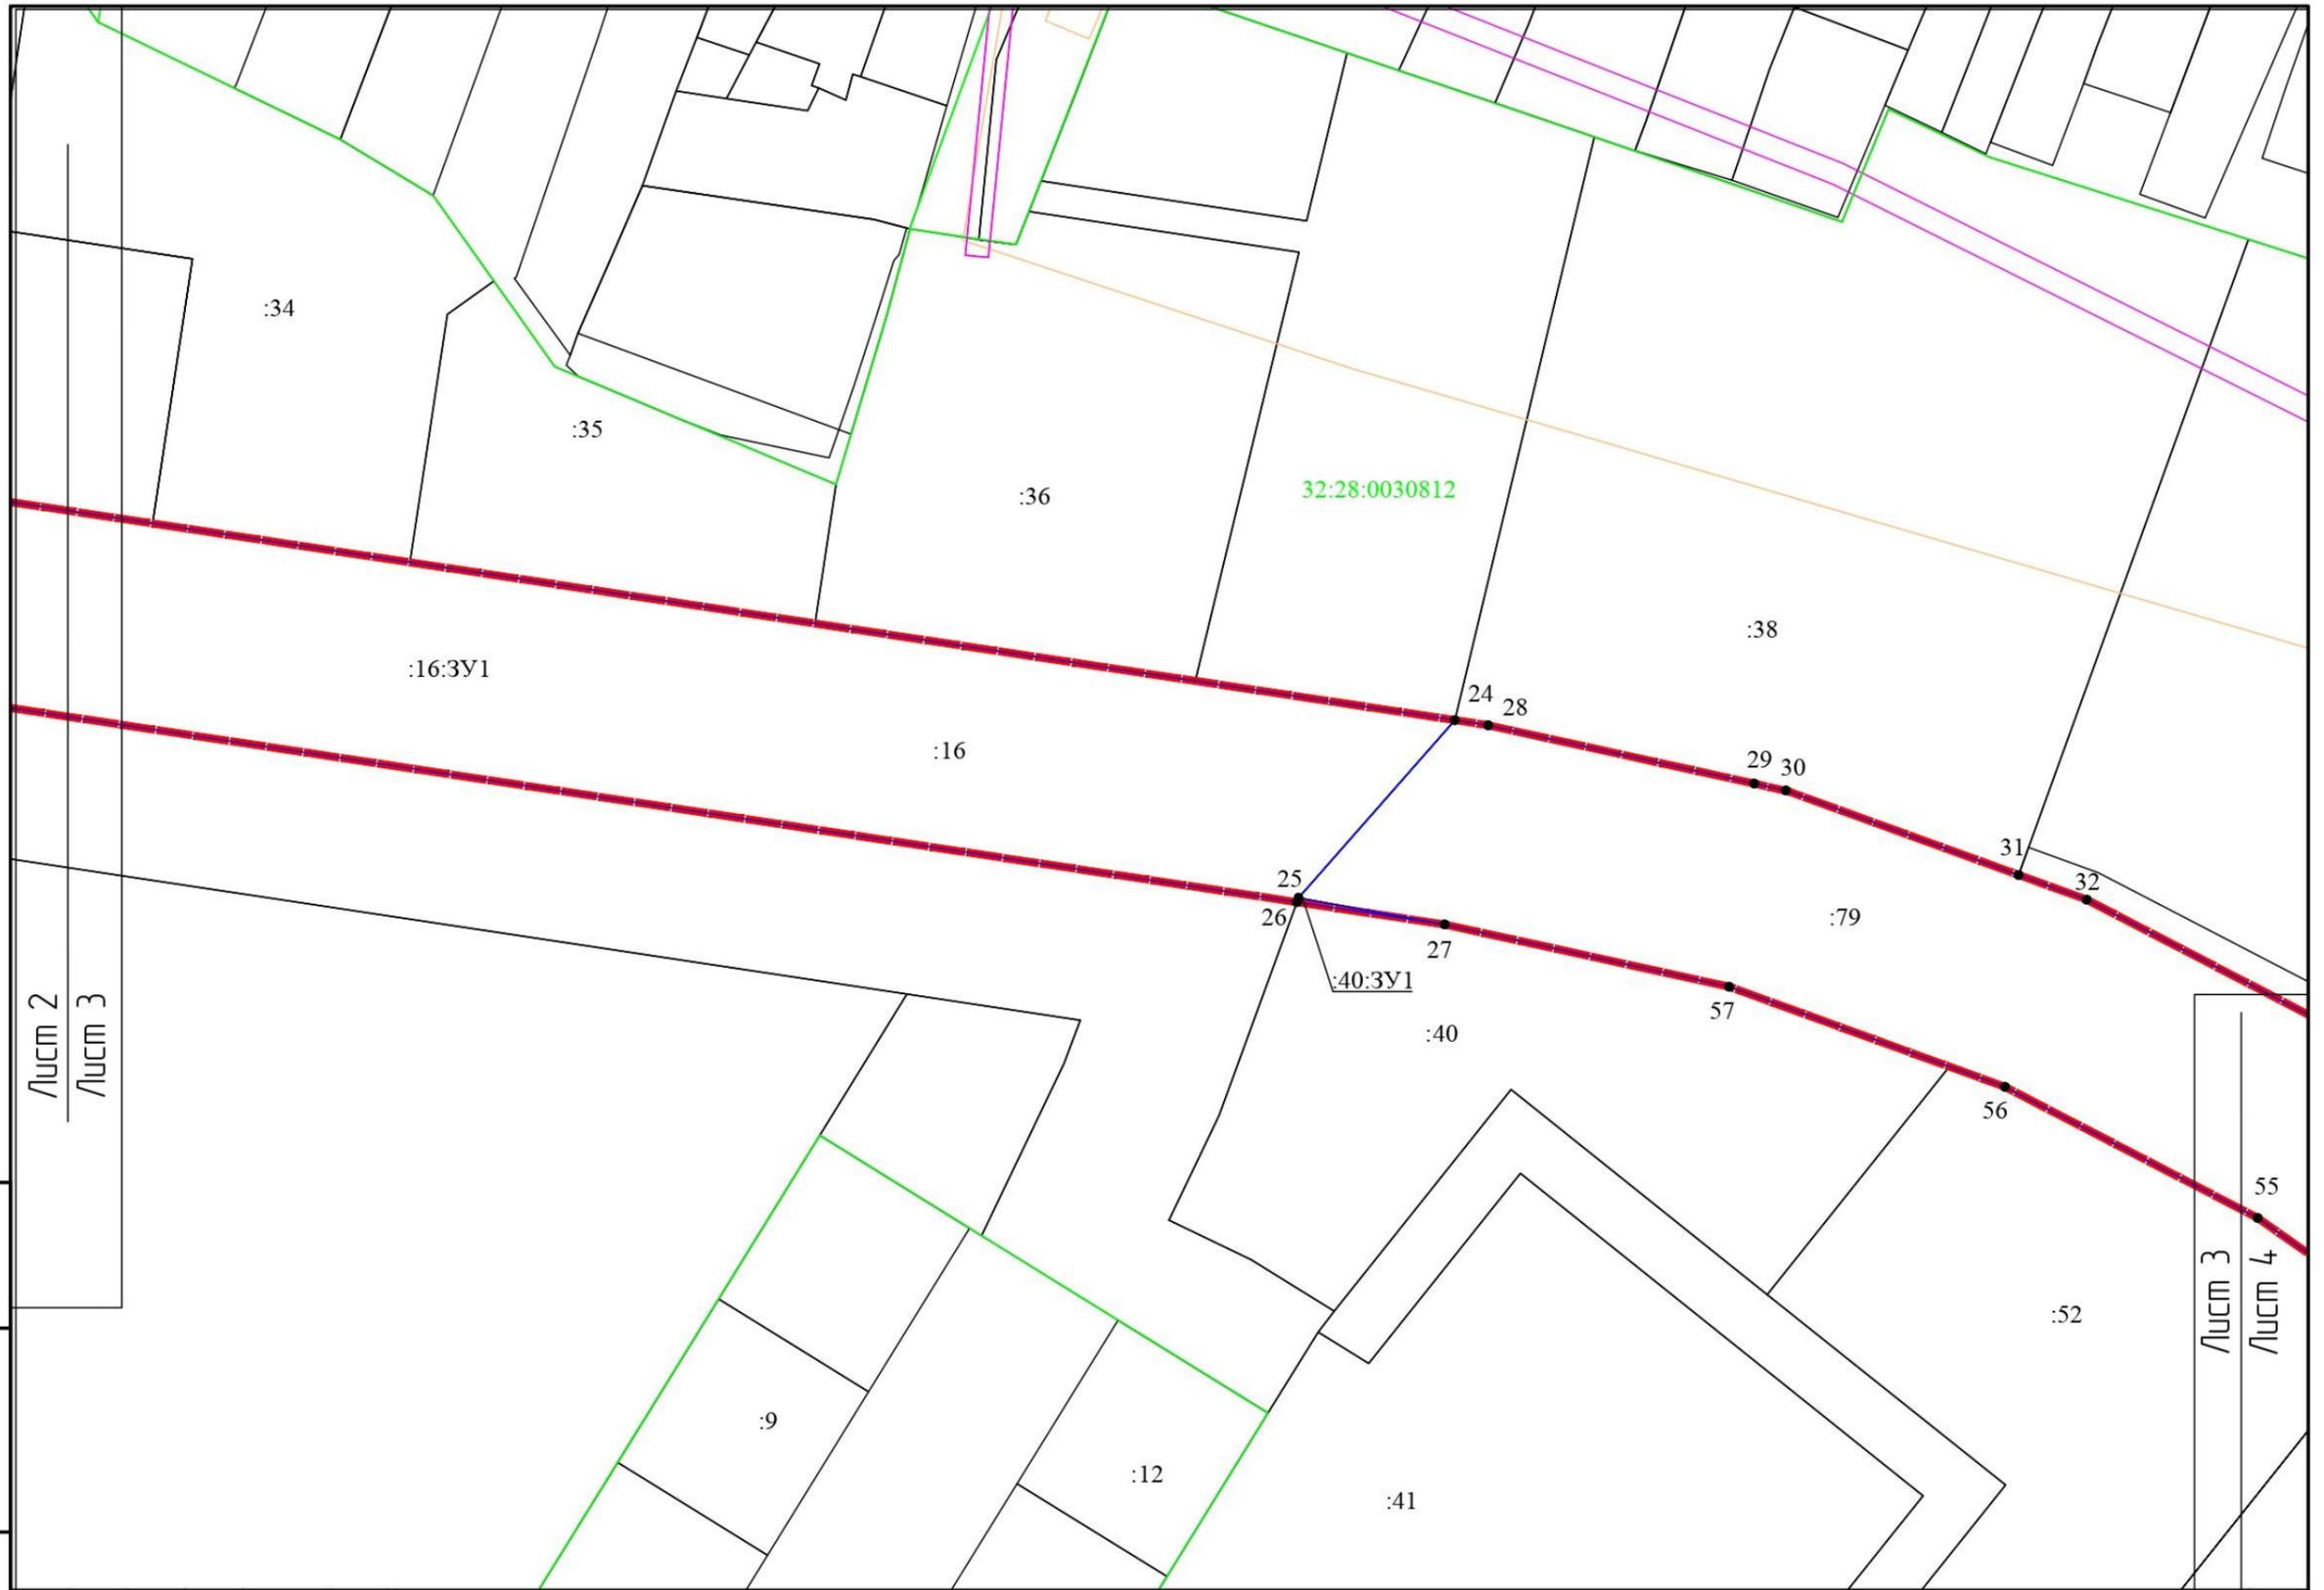


Инв. подл.	Подп. и дата	Взам. инв.
------------	--------------	------------

Изм.	Кол.уч.	Лист	№ док.	Подпись	Дата
------	---------	------	--------	---------	------

Чертеж межевания территории
Масштаб 1:1000

Лист 3
Лист 4

Лист
3

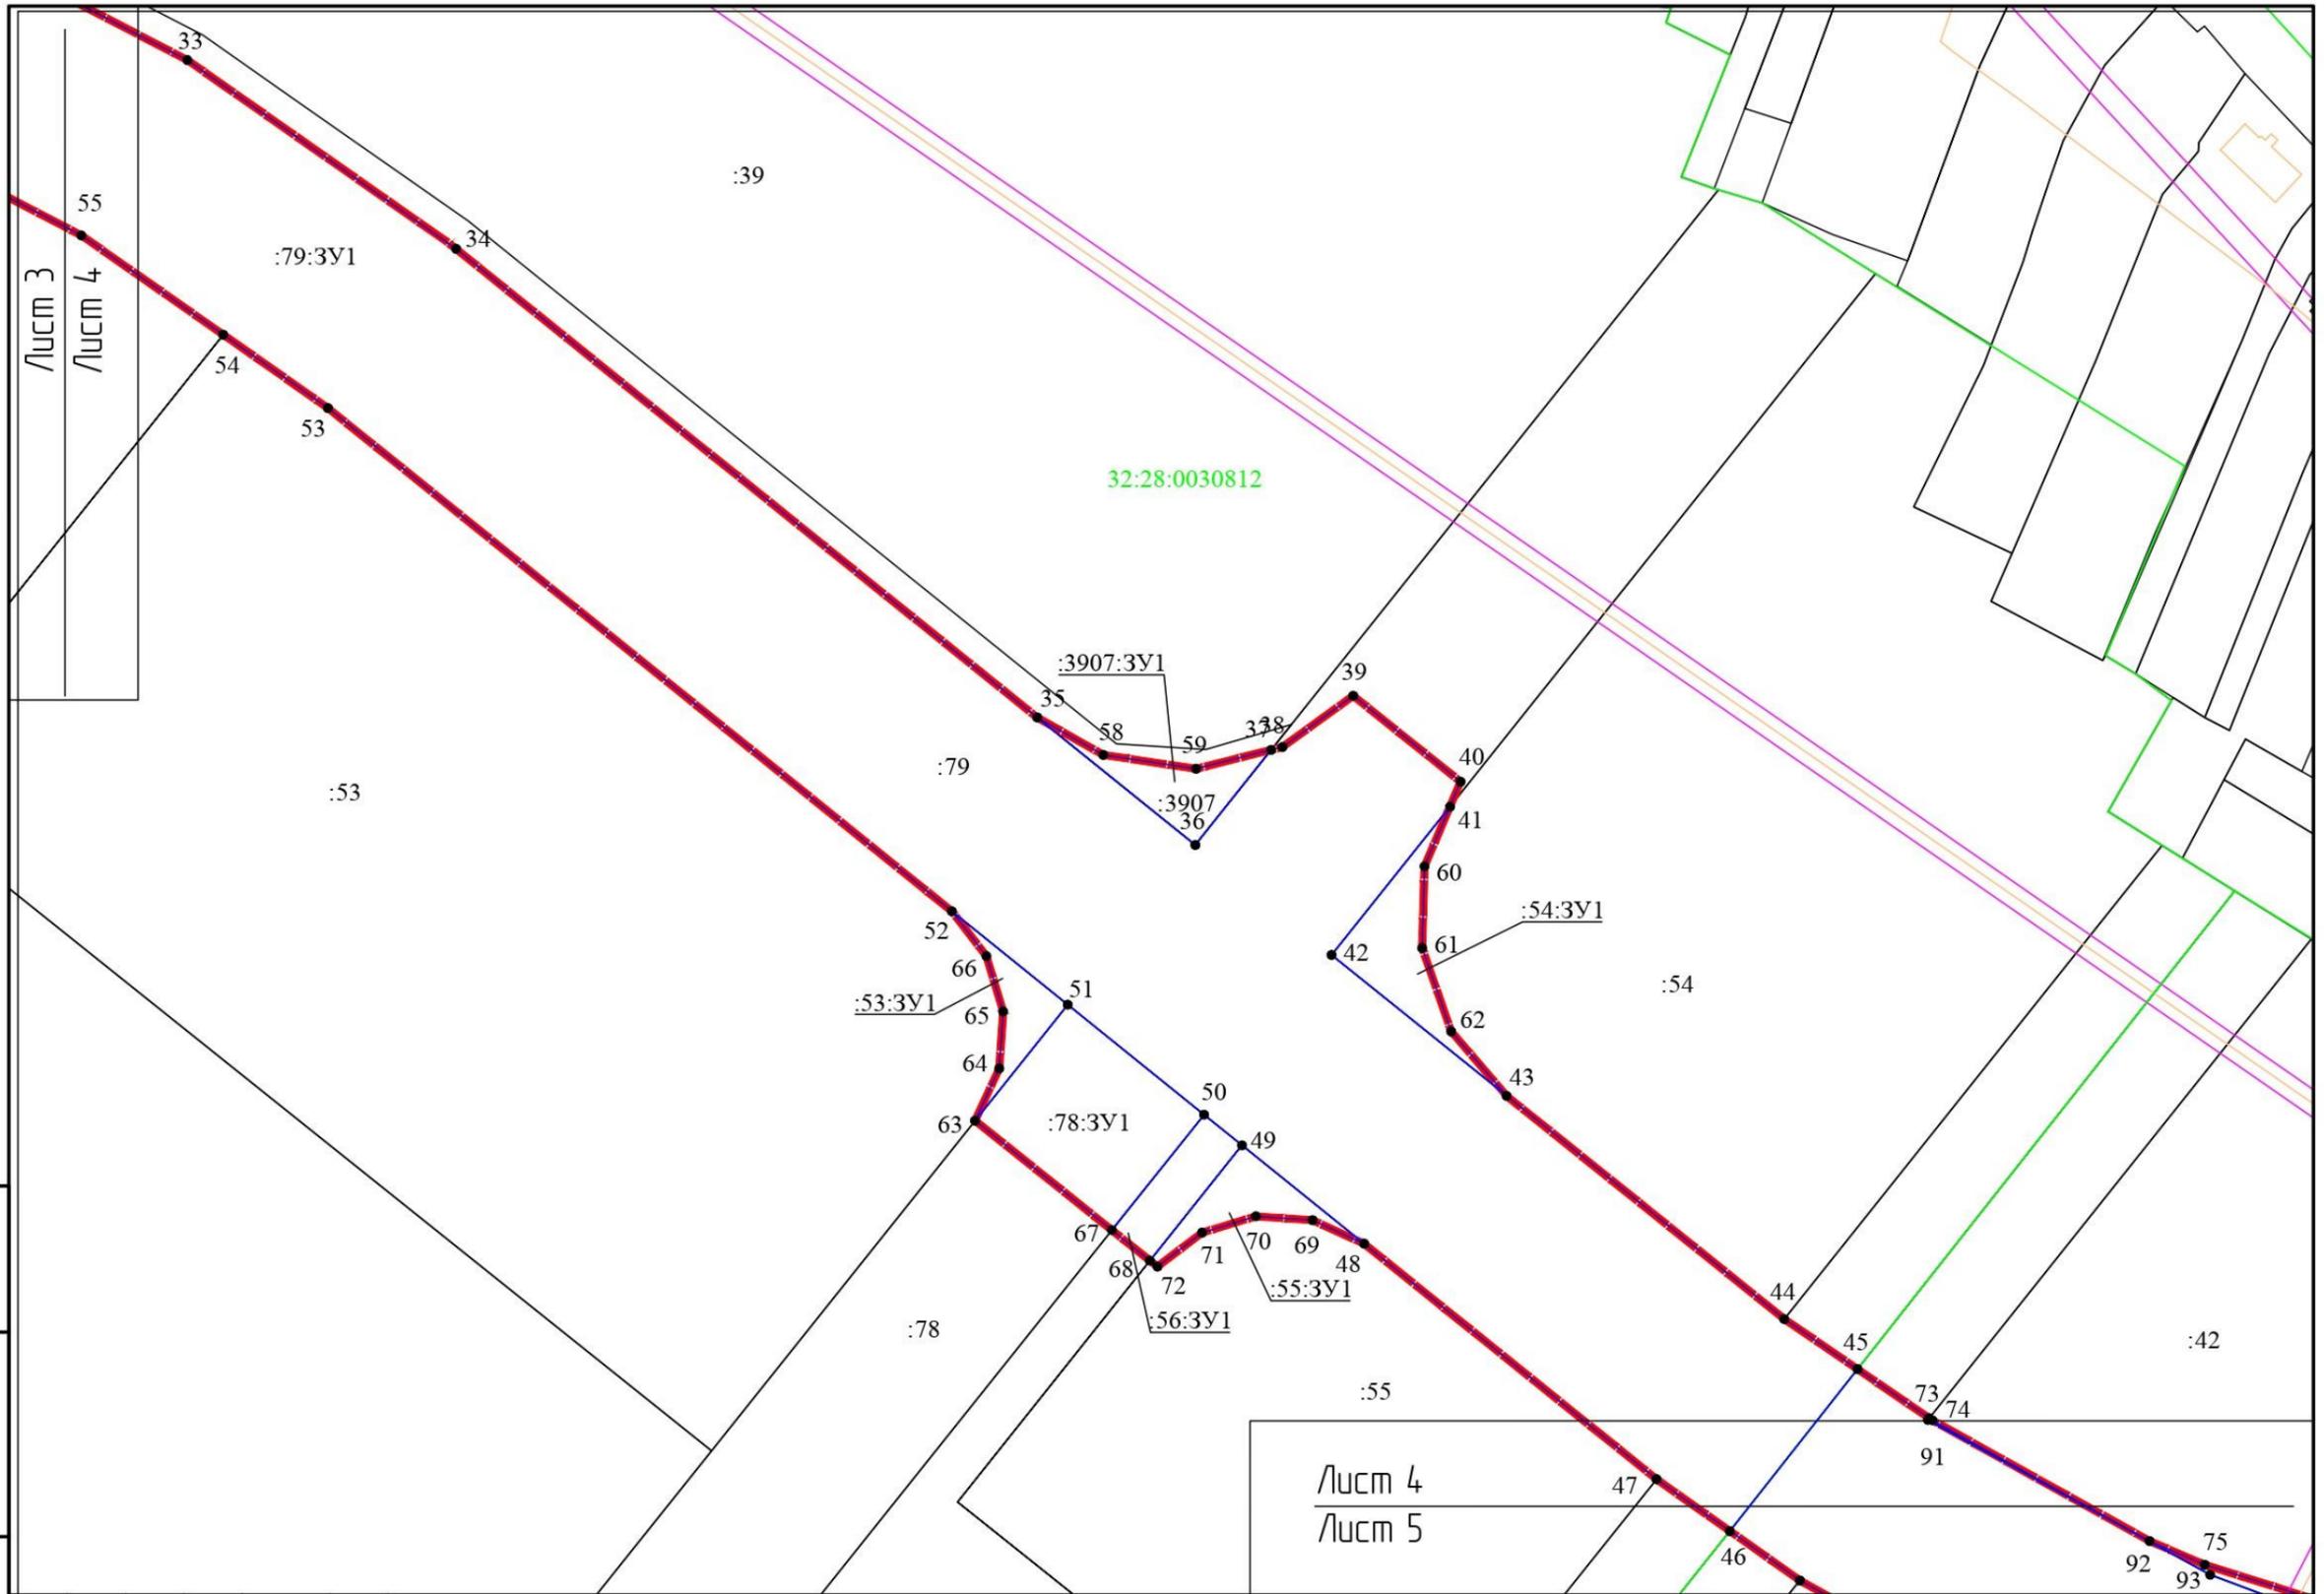


Име. подл.	Подп. и дата	Взам. инв.

Изм.	Кол.уч.	Лист	№ док.	Подпись	Дата

Чертеж межевания территории
Масштаб 1:1000

Лист
4

Лист 4
Лист 5

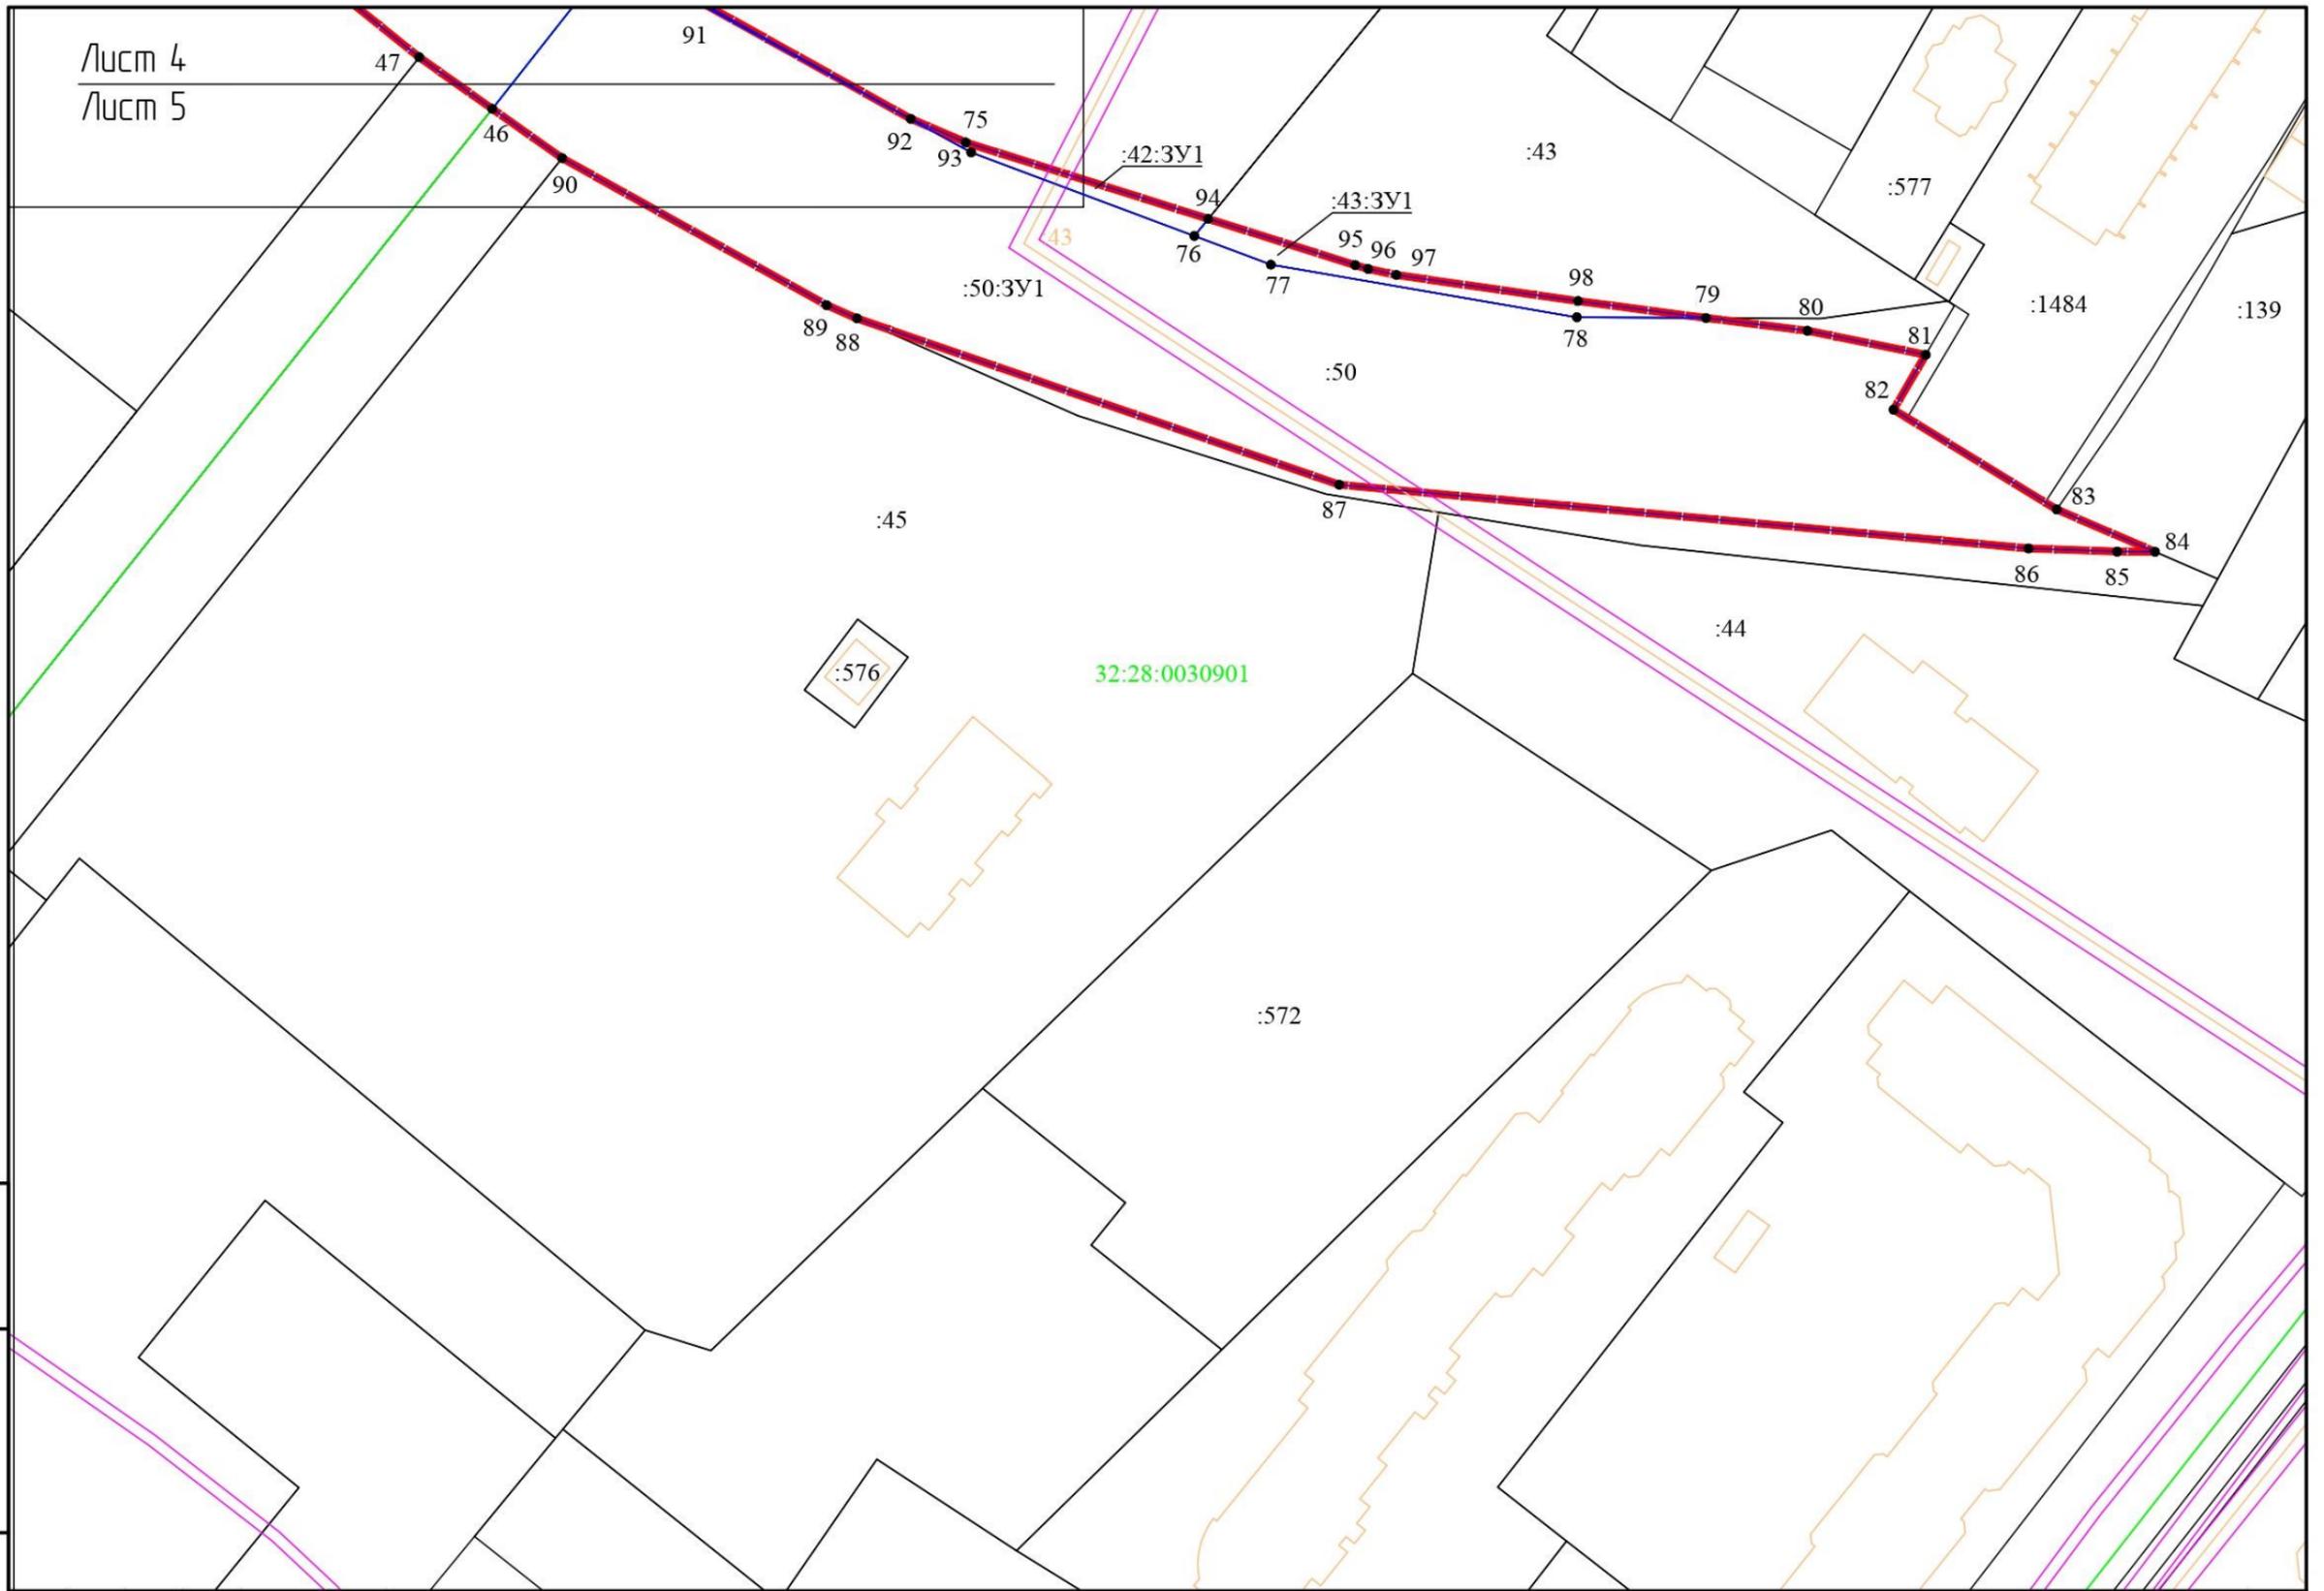

Име. подл.	Подп. и дата	Взам. инв.

Изм.	Кол.уч.	Лист	№ док.	Подпись	Дата

Чертеж межевания территории
Масштаб 1:1000

1. Основная часть проекта межевания

Проект межевания выполнен в соответствии с действующим законодательством и нормативной документацией:

- Градостроительный кодекс РФ от 29.12.2004. №190-ФЗ (в действующей редакции);
- Земельный кодекс РФ от 25.10.2001 №136-ФЗ (в действующей редакции);
- Федеральный закон от 10.01.2002 №7-ФЗ "Об охране окружающей среды" (действующая редакция);
- Генеральный план города Брянска, утвержденный Решением Брянского городского Совета народных депутатов от 27.07.2016 №465 (в действующей редакции);
- Правила землепользования и застройки города Брянска, утвержденные Решением Брянского городского Совета народных депутатов от 26.07.2017 №796 (далее - ПЗЗ г. Брянска).

Исходные данные для проектирования:

- постановление Брянской городской администрации от 04.03.2022 №712-п «О разрешении МКУ «Управление жилищно-коммунального хозяйства» г.Брянска внесения изменений в проект планировки территории бывшего аэропорта, расположенной в Советском районе города Брянска, утвержденный постановлением Брянской городской администрации от 10.09.2009 №1629-п, содержащий проект межевания, в части внесения изменений в проект планировки и проект межевания для строительства объекта «Автомоби́лная доро́га по ул. Ильи́ Иванова в Советском районе г. Брянска»;
- техническое задание на подготовку проекта межевания территории, выданное МКУ "Управление жилищно-коммунального хозяйства" г. Брянска.

Цель проекта межевания территории - для строительства автодороги по ул. Ильи́ Иванова в Советском районе г. Брянска.

Задачи проекта межевания:

- выделение элементов планировочной структуры;
- установление границ земельных участков, на которых расположены объекты капитального строительства;
- установление границ земельных участков, предназначенных для строительства и размещения линейных объектов.

Подготовка документации по планировке территории, а именно проекта межевания территорий, осуществляется применительно к застроенным и подлежащим застройке территориям, расположенным в границах элементов планировочной структуры города Брянска.

Проект межевания территории выполнен в виде отдельного документа, проект планировки территории данного объекта утвержден ранее.

Согласно ПЗЗ г. Брянска территория в границах проекта межевания расположена в следующих градостроительных зонах:

- Т-2 зона объектов транспортной инфраструктуры;
- О-1 зона объектов административно-делового, социально-культурного и коммунально-бытового назначения;
- Ж-4 зона застройки многоэтажными жилыми домами;
- Ж-1 зона застройки индивидуальными жилыми домами;
- П-2 зона коммунально-складских объектов;
- О-1 Зона объектов административно-делового, социально-культурного и коммунально-бытового назначения;
- И зона инженерной инфраструктуры.

2. Сведения о земельных участках

Проектируемый участок для размещения объекта строительства «Автодорога по ул. Ильи Иванова в Советском районе г. Брянска» расположен в Советском районе г. Брянска Брянской области».

Зона размещения объекта – земли населенных пунктов.

Участок строительства пересекает охранные зоны объектов инженерной инфраструктуры, стоящие на кадастровом учете:

1. Охранная зона инженерных коммуникаций «Охранная зона объекта "Газопровод межпоселковый от ГРС - 1 п. Мичуринский Брянского района до микрорайона "Старый аэропорт" г. Брянска Брянской области, назначение: сооружение газохимического комплекса, протяженность 11664 м"» (реестровый номер 32:00-6.430)

2. Охранная зона инженерных коммуникаций «Охранная зона Ф.610 РП-18 ПС "Городищенская", расположенная по адресу: Брянская обл., г. Брянск, Советский район» (реестровый номер 32:28-6.564)

3. Охранная зона инженерных коммуникаций «Охранная зона газопровода низкого давления с расположенными на нем газорегуляторными пунктами по ул. Бежицкая, ул. Степная, протяженностью 5,3 км в г. Брянске, Брянской области (изменение расположения)» (реестровый номер 32:28-6.89).

Общая площадь полосы отвода автомобильной дороги 62785 кв.м.

Красные линии установлены на основании постановления Брянской городской администрации от 22.07.2021 №2189-п «Об утверждении изменений в проект планировки территории бывшего аэропорта, расположенной в Советском районе города Брянска, утвержденный постановлением Брянской городской администрации от 10.09.2009 №1629-п, содержащий проект межевания, с целью уточнения места расположения пожарного депо».

Таблица 1 - Ведомость земельных участков, частично попадающих в полосу отвода автодороги

№ п/п	Номер земельного участка	Адрес/Разрешенное использование	Площадь земельного участка по сведениям ЕГРН, кв.м	Вид права/правообладатель	Ограничение прав и обременение объекта недвижимости
1	32:28:0030812:8	Брянская область, г Брянск, тер. Бывшего аэропорта/Земельные участки (территории) общего пользования	19905	Собственность/ Муниципальное образование город Брянск	—
2	32:28:0030812:3	Брянская область, г Брянск, тер. Бывшего аэропорта/для корректировки проекта планировки территории бывшего аэропорта и поэтапной застройки	43698	Собственность/ Субъект Российской Федерации Брянская область	Аренда/Общество с ограниченной ответственностью "БСК-Плюс"
3	32:28:0030812:2727	Брянская область, г Брянск/ Земельные участки (территории) общего пользования	31183	Собственность/ Муниципальное образование город Брянск	—
4	32:28:0030812:16	Брянская область, г Брянск, тер. Бывшего аэропорта/для корректировки проекта планировки территории бывшего аэропорта и поэтапной застройки	25248	Собственность/ Субъект Российской Федерации Брянская область	Аренда/Общество с ограниченной ответственностью специализированный застройщик "Брянская строительная компания", по 31.12.2023 г.
5	32:28:0030812:79	Брянская область, г Брянск, тер. Бывшего аэропорта/для корректировки проекта планировки территории бывшего аэропорта и поэтапной застройки	24597	Собственность/ Субъект Российской Федерации Брянская область	Аренда/ Общество с ограниченной ответственностью специализированный застройщик "Брянская строительная компания", с 17.03.2011 г. по 31.12.2023 г.
6	32:28:0030812:53	Брянская область, г Брянск, тер. Бывшего аэропорта/для корректировки проекта планировки территории бывшего аэропорта и поэтапной застройки	18097	Собственность/ Субъект Российской Федерации Брянская область	Аренда/Общество с ограниченной ответственностью "БЗКПД", с 24.01.2011 по 31.12.2026 г.
7	32:28:0030812:3907	Российская Федерация, Брянская область, городской округ город Брянск, город Брянск/автомобильный транспорт	1624	Собственность/ Субъект Российской Федерации Брянская область	—
8	32:28:0030812:78	Брянская обл, г Брянск, тер. Бывшего аэропорта/Земельные участки (территории) общего пользования	23599	Собственность/ Муниципальное образование город Брянск	—
9	32:28:0030812:56	обл. Брянская, г. Брянск, тер. Бывшего аэропорта/для корректировки проекта планировки территории бывшего аэропорта и поэтапной застройки	21623	Собственность/ Субъект Российской Федерации Брянская область	Аренда: Общество с ограниченной ответственностью "Центр содействия инвестиционным проектам в сфере земельных и имущественных отношений"
10	32:28:0030812:55	Брянская обл, г Брянск, тер. Бывшего аэропорта/для корректировки проекта планировки территории	7109	Собственность/ Субъект Российской Федерации Брянская область	Аренда: Общество с ограниченной ответственностью специализированный застройщик

		бывшего аэропорта и поэтапной застройки			"Брянская строительная компания", с 02.02.2011 по 31.12.2026 г.
11	32:28:0030812:5 4	Брянская область, г Брянск, тер. Бывшего аэропорта/для корректировки проекта планировки территории бывшего аэропорта и поэтапной застройки	12704	Собственность/ Субъект Российской Федерации Брянская область	Аренда: Общество с ограниченной ответственностью специализированный застройщик "Брянская строительная компания", с 29.06.2010 по 31.12.2026 г.
12	32:28:0030901:5 0	Брянская область, г Брянск, тер. Бывшего аэропорта/ земельные участки (территории) общего пользования	18503	Собственность/ Субъект Российской Федерации Брянская область	—
13	32:28:0030901:4 2	Брянская область, г Брянск, тер. Бывшего аэропорта/для корректировки проекта планировки территории бывшего аэропорта и поэтапной застройки	8625	Собственность/ Субъект Российской Федерации Брянская область	Аренда: Общество с ограниченной ответственностью специализированный застройщик "Брянская строительная компания", Общество с ограниченной ответственностью "ГринПарк"
14	32:28:0030901:4 3	Брянская область, г Брянск, тер. Бывшего аэропорта/для корректировки проекта планировки территории бывшего аэропорта и	4394	Собственность/ Субъект Российской Федерации Брянская область	Аренда: Общество с ограниченной ответственностью специализированный застройщик "Брянская строительная компания"

Таблица 2 - Ведомость объектов капитального строительства, частично попадающих в полосу отвода автодороги

№ п/п	Номер объекта капитального строительства	Адрес	Площадь по сведениям ЕГРН, кв.м	Вид права/правообладатель	Ограничение прав и обременение объекта недвижимости:
1	32:28:0030101:43	Брянская область, г. Брянск, ул. Бежицкая, ул. Степная, ул. 9 Мая	Протяженность 13515 м	Собственность/ Акционерное общество "Газпром газораспределение Брянск"	-

Проект межевания территории по объекту: «Строительство объекта «Автодорога по ул. Ильи Иванова в Советском районе г. Брянска» выполнен в целях формирования и постановки на кадастровый учет земельных участков, расположенных под полосой отвода автомобильной дороги.

Проектом межевания определены площади и границы образуемых земельных участков.

Таблица 3 - Ведомость площадей земельных участков, формируемых для строительства автодороги по ул. Ильи Иванова в Советском районе г. Брянска

№ п/п	Номер земельного участка	Обозначение образуемого земельного участка	Способ образования	Адрес (местоположение)	Категория земель/ Разрешенное использование* (код)	Площадь исходного земельного участка до раздела (м2)	Площадь образуемого земельного участка (м2)	Площадь исходного земельного участка после раздела (м2)
1	32:28:0030812:8	32:28:0030812:8:ЗУ1	Образование земельного участка путем раздела земельного участка с кадастровым номером 32:28:0030812:8, с сохранением исходного в измененных границах	Брянская область, г. Брянск, ул. Ильи Иванова	Земли населенных пунктов/ Автомобильный транспорт (7.2)	19905	8605	11300
2	32:28:0030812:3	32:28:0030812:3:ЗУ1	Образование земельного участка путем раздела земельного участка с кадастровым номером 32:28:0030812:3, с сохранением исходного в измененных границах	Брянская область, г. Брянск, ул. Ильи Иванова	Земли населенных пунктов/ Автомобильный транспорт (7.2)	43698	60	43638
3	32:28:0030812:2727	32:28:0030812:2727:ЗУ1	Образование земельного участка путем раздела земельного участка с кадастровым номером 32:28:0030812:2727, с сохранением исходного в измененных границах	Брянская область, г. Брянск, ул. Ильи Иванова	Земли населенных пунктов/ Автомобильный транспорт (7.2)	31183	12238	18945
4	32:28:0030812:16	32:28:0030812:16:ЗУ1	Образование земельного участка путем раздела земельного участка с кадастровым номером 32:28:0030812:16, с сохранением исходного в измененных границах	Брянская область, г. Брянск, ул. Ильи Иванова	Земли населенных пунктов/ Автомобильный транспорт (7.2)	25248	11231	14017

5	32:28:0030812: 79	32:28:0030812:7 9:3У1	Образование земельного участка путем раздела земельного участка с кадастровым номером 32:28:0030812:79, с сохранением исходного в измененных границах	Брянская область, г. Брянск, ул. Ильи Иванова	Земли населенных пунктов/ Автомобильный транспорт (7.2)	24597	19689	4908
6	32:28:0030812: 53	32:28:0030812:5 3:3У1	Образование земельного участка путем раздела земельного участка с кадастровым номером 32:28:0030812:53, с сохранением исходного в измененных границах	Брянская область, г. Брянск, ул. Ильи Иванова	Земли населенных пунктов/ Автомобильный транспорт (7.2)	18097	166	17931
7	32:28:0030812: 3907	32:28:0030812: 3907:3У1	Образование земельного участка путем раздела земельного участка с кадастровым номером 32:28:0030812:3907, с сохранением исходного в измененных границах	Брянская область, г. Брянск, ул. Ильи Иванова	Земли населенных пунктов/ Автомобильный транспорт (7.2)	1624	224	1400
8	32:28:0030812: 78	32:28:0030812: 78:3У1	Образование земельного участка путем раздела земельного участка с кадастровым номером 32:28:0030812:78, с сохранением исходного в измененных границах	Брянская область, г. Брянск, ул. Ильи Иванова	Земли населенных пунктов/ Автомобильный транспорт (7.2)	23599	761	22838
9	32:28:0030812: 56	32:28:0030812: 56:3У1	Образование земельного участка путем раздела земельного участка с кадастровым номером 32:28:0030812:56, с сохранением исходного в измененных границах	Брянская область, г. Брянск, ул. Ильи Иванова	Земли населенных пунктов/ Автомобильный транспорт (7.2)	21623	212	21411

10	32:28:0030812: 55	32:28:0030812: 55:3У1	Образование земельного участка путем раздела земельного участка с кадастровым номером 32:28:0030812: 55, с сохранением исходного в измененных границах	Брянская область, г. Брянск, ул. Ильи Иванова	Земли населенных пунктов/ Автомобильный транспорт (7.2)	7109	208	6901
11	32:28:0030812: 54	32:28:0030812: 54:3У1	Образование земельного участка путем раздела земельного участка с кадастровым номером 32:28:0030812: 54, с сохранением исходного в измененных границах	Брянская область, г. Брянск, ул. Ильи Иванова	Земли населенных пунктов/ Автомобильный транспорт (7.2)	12704	321	12383
12	32:28:0030901: 50	32:28:0030901: 50:3У1	Образование земельного участка путем раздела земельного участка с кадастровым номером 32:28:0030901: 50, с сохранением исходного в измененных границах	Брянская область, г. Брянск, ул. Ильи Иванова	Земли населенных пунктов/ Автомобильный транспорт (7.2)	18503	8732	9771
13	32:28:0030901: 42	32:28:0030901: 42:3У1	Образование земельного участка путем раздела земельного участка с кадастровым номером 32:28:0030901: 42, с сохранением исходного в измененных границах	Брянская область, г. Брянск, ул. Ильи Иванова	Земли населенных пунктов/ Автомобильный транспорт (7.2)	8625	119	8506
14	32:28:0030901: 43	32:28:0030901: 43:3У1	Образование земельного участка путем раздела земельного участка с кадастровым номером 32:28:0030901: 43, с сохранением исходного в измененных границах	Брянская область, г. Брянск, ул. Ильи Иванова	Земли населенных пунктов/ Автомобильный транспорт (7.2)	4394	219	4175
Итого площадь образуемых земельных участков (кв.м):						62785		

Таблица 3.1 - Ведомость площадей земельных участков, остаток от формируемых для строительства автодороги по ул. Ильи Иванова в Советском районе г. Брянска

№ п/п	Номер исходного земельного участка до раздела	Адрес (местоположение)	Категория земель/ Разрешенное использование* (код)	Площадь исходного земельного участка до раздела (м2)	Площадь исходного земельного участка после раздела (м2)
1	32:28:0030812:8	Брянская область, г Брянск, тер. Бывшего аэропорта	Земельные участки (территории) общего пользования	19905	11300
2	32:28:0030812:3	Брянская область, г Брянск, тер. Бывшего аэропорта	для корректировки проекта планировки территории бывшего аэропорта и поэтапной застройки	43698	43638
3	32:28:0030812:2727	Брянская область, г. Брянск	Земельные участки (территории) общего пользования	31183	18945
4	32:28:0030812:16	Брянская область, г Брянск, тер. Бывшего аэропорта	для корректировки проекта планировки территории бывшего аэропорта и поэтапной застройки	25248	14017
5	32:28:0030812:79	Брянская область, г Брянск, тер. Бывшего аэропорта	для корректировки проекта планировки территории бывшего аэропорта и поэтапной застройки	24597	4908
6	32:28:0030812:53	Брянская область, г Брянск, тер. Бывшего аэропорта	для корректировки проекта планировки территории бывшего аэропорта и поэтапной застройки	18097	17931
7	32:28:0030812:3907	Российская Федерация, Брянская область, городской округ город Брянск, город Брянск	Автомобильный транспорт	1624	1400
8	32:28:0030812:78	Брянская обл, г Брянск, тер. Бывшего аэропорта	Земельные участки (территории) общего пользования	23599	22838
9	32:28:0030812:56	Брянская обл, г Брянск, тер. Бывшего аэропорта	для корректировки проекта планировки территории бывшего аэропорта и поэтапной застройки	21623	21411
10	32:28:0030812:55	Брянская обл, г Брянск, тер. Бывшего аэропорта	для корректировки проекта планировки территории бывшего аэропорта и поэтапной застройки	7109	6901
11	32:28:0030812:54	Брянская обл, г Брянск, тер. Бывшего аэропорта	для корректировки проекта планировки территории бывшего аэропорта и поэтапной застройки	12704	12383

12	32:28:0030901:50	Брянская обл, г Брянск, тер. Бывшего аэропорта	земельные участки (территории) общего пользования	18503	9771
13	32:28:0030901:42	Брянская обл, г Брянск, тер. Бывшего аэропорта	для корректировки проекта планировки территории бывшего аэропорта и поэтапной застройки	8625	8506
14	32:28:0030901:43	Брянская обл, г Брянск, тер. Бывшего аэропорта	для корректировки проекта планировки территории бывшего аэропорта и поэтапной застройки	4394	4175

Таблица 4 – Осуществление доступа к образуемым земельным участкам

Доступ к образуемым земельным участкам		
кадастровые номера (обозначения) образуемых участков	кадастровые номера (обозначения) новых участков для доступа	кадастровые номера существующих участков для доступа
32:28:0030812:8:3У1	-	32:28:0030812:8
32:28:0030812:3:3У1	32:28:0030812:8:3У1	-
32:28:0030812:2727:3У1	-	32:28:0030812:2727
32:28:0030812:16:3У1	-	32:28:0030812:16
32:28:0030812:79:3У1	-	32:28:0030812:79
32:28:0030812:3907:3У1	32:28:0030812:79:3У1	-
32:28:0030812:53:3У1	-	32:28:0030812:53
32:28:0030812:78:3У1	-	32:28:0030812:78
32:28:0030812:56:3У1	-	32:28:0030812:56
32:28:0030812:55:3У1	-	32:28:0030812:55
32:28:0030812:54:3У1	-	32:28:0030812:54
32:28:0030901:50:3У1	-	32:28:0030901:50
32:28:0030901:42:3У1	-	32:28:0030901:42
32:28:0030901:43:3У1	-	32:28:0030901:43

ВЫВОДЫ

В рамках данного проекта межевания территории образуются земельные участки из земель, стоящих на кадастровом учете общей площадью – 62785 кв.м.

Таблица 5. Ведомость координат поворотных точек земельных участков образованных в результате раздела с сохранением земельного участка в измененных границах (вновь образованных)

32:28:0030812:8:3У1	
8605 кв.м	
493431.18	2172509.47
493433.09	2172524.05
493430.48	2172560.89
493426.67	2172560.18
493424.43	2172574.88
493428.14	2172575.46
493388.46	2172792.23
493386.61	2172806.46
493360.80	2172796.53
493371.98	2172722.30
493381.19	2172661.24
493387.52	2172619.25
493395.95	2172563.29
493400.37	2172533.95
493431.18	2172509.47
32:28:0030812:3:3У1	
60 кв.м	
493400.37	2172533.95
493395.95	2172563.29
93396.50	2172556.42
493396.07	2172549.30
493394.63	2172538.51
493400.37	2172533.95
32:28:0030812:2727:3У1	
12238 кв.м.	
493394.47	2172807.91
493378.65	2172912.87
493343.84	2173143.89
493307.03	2173153.23
493350.01	2172868.10
493358.64	2172810.87
493360.80	2172796.53
493386.61	2172806.46
493394.47	2172807.91
32:28:0030812:16:3У1	
11231 кв.м.	
493343.84	2173143.89
493293.14	2173479.81
493262.62	2173452.95
493261.89	2173452.68
493307.03	2173153.23

493343.84	2173143.89
32:28:0030812:53	
166 KB.M.	
493092.00	2173766.98
493076.00	2173786.84
493056.15	2173770.97
493065.09	2173775.10
493074.83	2173775.79
493084.31	2173772.91
493092.00	2173766.98
32:28:0030812:79:3Y1	
19689 KB.M.	
493293.14	2173479.81
493292.25	2173485.55
493282.25	2173531.28
493281.06	2173536.72
493266.56	2173576.72
493262.32	2173588.44
493237.67	2173635.98
493205.39	2173682.01
493125.15	2173781.62
493103.34	2173808.70
493119.62	2173821.71
493120.11	2173823.66
493128.87	2173835.77
493114.16	2173854.17
493109.89	2173852.35
493084.51	2173832.06
493060.41	2173862.06
493022.19	2173909.64
493013.62	2173922.19
492985.91	2173900.32
492994.78	2173887.75
493035.08	2173837.66
493051.94	2173816.71
493057.18	2173810.20
493076.00	2173786.84
493092.00	2173766.98
493178.13	2173660.05
493190.67	2173642.11
493207.67	2173617.82
493230.19	2173574.37
493247.36	2173526.98
493258.06	2173478.07
493262.62	2173452.95
493293.14	2173479.81
32:28:0030812:3907:3Y1	
224 KB.M.	

493125.15	2173781.62
493118.76	2173792.93
493116.38	2173808.83
493119.62	2173821.71
493103.34	2173808.70
493125.15	2173781.62
32:28:0030812:54:3Y1	
321 KB.M.	
493109.89	2173852.35
493099.68	2173847.99
493085.70	2173847.58
493071.42	2173852.57
493060.41	2173862.06
493084.51	2173832.06
493109.89	2173852.35
32:28:0030812:78:3Y1	
761 KB.M.	
493076.00	2173786.84
493057.18	2173810.20
493037.42	2173794.40
493056.15	2173770.97
493076.00	2173786.84
32:28:0030812:56:3Y1	
212 KB.M.	
493057.18	2173810.20
493051.94	2173816.71
493032.19	2173800.94
493037.42	2173794.40
493057.18	2173810.20
32:28:0030812:55:3Y1	
208 KB.M.	
493051.94	2173816.71
493035.08	2173837.66
493039.12	2173828.80
493039.78	2173819.08
493036.98	2173809.87
493031.17	2173802.22
493032.19	2173800.94
493051.94	2173816.71
32:28:0030901:50:3Y1	
8732 KB.M.	
493013.62	2173922.19
493005.23	2173934.49
493004.93	2173934.25
492978.43	2173982.63
492964.08	2174020.98
492959.16	2174034.13
492950.11	2174086.73

492950.00	2174108.93
492947.81	2174126.36
492943.67	2174146.68
492934.26	2174141.16
492917.11	2174169.21
492909.84	2174186.09
492909.88	2174179.60
492910.42	2174164.36
492921.36	2174045.90
492949.91	2173963.00
492952.21	2173957.78
492977.45	2173912.31
492985.91	2173900.32
493013.62	2173922.19
32:28:0030901:42:3Y1	
119 KB.M.	
493005.23	2173934.49
493004.89	2173934.99
492984.21	2173972.24
492980.15	2173981.68
492967.02	2174023.38
492964.08	2174020.98
492978.43	2173982.63
493004.93	2173934.25
493005.23	2173934.49
32:28:0030901:43:3Y1	
219 KB.M.	
492967.02	2174023.38
492959.06	2174048.66
492958.43	2174050.83
492957.38	2174055.71
492952.91	2174086.90
492950.00	2174108.93
492950.11	2174086.73
492959.16	2174034.13
492964.08	2174020.98
492967.02	2174023.38

Таблица 6. Ведомость координат поворотных точек земельных участков, образованных в результате раздела с сохранением земельного участка в измененных границах (оставшихся в измененных границах)

32:28:0030812:3	
43638 кв.м.	
493380.44	2172430.20
493394.63	2172538.51
493396.07	2172549.30
493396.50	2172556.42
493395.95	2172563.29
493387.52	2172619.25
493308.48	2172607.34
493171.66	2172486.72
493132.44	2172400.78
493188.95	2172377.51
493236.02	2172361.73
493283.97	2172348.81
493284.18	2172348.78
493320.22	2172389.55
32:28:0030812:8	
11300 кв.м.	
493471.79	2172299.56
493442.36	2172396.49
493439.72	2172395.98
493438.80	2172402.46
493440.00	2172402.83
493437.01	2172417.56
493436.03	2172417.39
493434.42	2172423.31
493435.07	2172423.48
493434.70	2172425.72
493431.66	2172443.71
493430.34	2172454.86
493428.86	2172466.76
493437.63	2172468.21
493434.26	2172490.04
493431.87	2172510.57
493433.21	2172522.40
493433.09	2172524.05
493431.18	2172509.47
493400.37	2172533.95
493429.55	2172340.39
493421.12	2172324.64
493283.97	2172348.80
493236.02	2172361.73
493188.94	2172377.51
493132.44	2172400.78
493171.66	2172486.72

493149.18	2172480.45
493141.61	2172466.57
493134.39	2172451.00
493139.79	2172448.06
493132.43	2172432.68
493126.98	2172435.14
493109.74	2172397.08
493143.74	2172382.64
493206.75	2172358.18
493380.89	2172315.24
493471.79	2172299.56
32:28:0030812:2727	
18945 кв.м.	
493438.07	2172881.38
493436.66	2172891.47
493437.04	2172900.92
493437.53	2172903.49
493441.08	2172922.28
493378.65	2172912.87
493384.62	2172873.32
493350.01	2172868.10
493344.04	2172907.66
493294.56	2172900.19
493192.22	2172884.77
493070.65	2172866.44
493046.08	2172887.99
493014.28	2172888.26
492944.71	2172974.31
492935.48	2172985.72
492917.64	2172975.53
493026.66	2172840.12
493074.87	2172826.64
493197.25	2172845.08
493213.78	2172847.57
32:28:0030812:16	
14017 кв.м.	
493385.72	2173408.71
493378.84	2173454.33
493407.68	2173461.31
493399.06	2173486.72
493393.24	2173503.77
493293.14	2173479.81
493299.92	2173435.22
493373.46	2173453.04
493380.47	2173406.65
493307.03	2173153.23

493261.89	2173452.68
493225.32	2173439.34
493207.31	2173430.68
493200.53	2173444.76
493191.67	2173459.08
493188.09	2173456.32
493174.18	2173447.69
493204.62	2173398.48
493234.23	2173412.66
493241.60	2173415.44
493274.06	2173200.08
32:28:0030812:3907	
1400 кв.м.	
493271.28	2173578.43
493266.93	2173590.46
493241.97	2173638.59
493231.11	2173654.12
493210.15	2173684.10
493120.66	2173795.19
493119.67	2173810.48
493123.97	2173825.19
493119.62	2173821.71
493116.38	2173808.83
493118.76	2173792.93
493125.15	2173781.62
493206.13	2173681.08
493237.67	2173635.98
493262.32	2173588.44
493266.56	2173576.72
32:28:0030812:53	
17931 кв.м.	
493190.67	2173642.11
493178.13	2173660.05
493092.00	2173766.98
493084.31	2173772.91
493074.83	2173775.79
493065.09	2173775.10
493056.15	2173770.97
492999.65	2173725.82
493114.94	2173581.58
32:28:0030812:78	
22838 кв.м.	
493056.15	2173770.97
493037.42	2173794.40
492769.60	2173580.33
492707.08	2173658.06
492687.54	2173642.46
492750.07	2173564.71

492636.56	2173473.97
492578.35	2173427.44
492563.42	2173415.51
492651.89	2173305.63
492667.00	2173317.80
492633.63	2173359.07
492597.21	2173404.11
492655.25	2173450.51
492678.94	2173469.44
492686.74	2173475.68
492767.20	2173540.00
492918.35	2173660.82
492999.65	2173725.82
32:28:0030812:56	
21411 кв.м.	
493037.42	2173794.40
493032.19	2173800.94
492990.87	2173767.95
492960.97	2173805.41
492818.34	2173690.98
492790.99	2173725.05
492707.08	2173658.06
492769.60	2173580.33
32:28:0030812:55	
6901 кв.м.	
493032.19	2173800.94
493031.17	2173802.22
493036.98	2173809.87
493039.78	2173819.08
493039.12	2173828.80
493035.08	2173837.66
492994.78	2173887.75
492933.98	2173839.21
492960.97	2173805.41
492990.87	2173767.95
32:28:0030812:79	
4908 кв.м.	
493103.28	2173974.38
493095.49	2173986.82
493013.62	2173922.19
493022.19	2173909.64
493215.48	2173898.34
493213.22	2173905.86
493201.14	2173925.28
493109.89	2173852.35
493114.16	2173854.17
493128.87	2173835.77

493120.11	2173823.66
493119.62	2173821.71
32:28:0030812:54	
12383 кв.м.	
493201.14	2173925.28
493188.82	2173945.08
493185.39	2173943.78
493161.21	2173931.85
493153.27	2173948.68
493145.05	2173945.10
493134.93	2173964.20
493135.72	2173964.74
493132.64	2173969.84
493128.05	2173976.00
493109.05	2173965.15
493103.28	2173974.38
493022.19	2173909.64
493060.41	2173862.06
493071.42	2173852.57
493085.70	2173847.58
493099.68	2173847.99
493109.89	2173852.35
32:28:0030901:50	
9771 кв.м.	
493095.49	2173986.82
493087.26	2173999.98
493004.93	2173934.25
493013.62	2173922.19
492950.00	2174108.93
492949.90	2174128.63
492952.88	2174150.43
492952.10	2174151.63
492943.67	2174146.68
492947.81	2174126.36
492909.84	2174186.09
492905.19	2174196.89
492900.56	2174194.35
492910.96	2174097.74
492919.77	2174043.59
492933.16	2174001.06
492949.91	2173963.00
492921.36	2174045.90
492910.42	2174164.36
492909.88	2174179.60
492985.91	2173900.32

492977.45	2173912.31
492843.28	2173805.19
492836.77	2173813.28
492816.80	2173798.22
492823.74	2173789.59
492688.28	2173681.43
492620.79	2173765.35
492611.72	2173758.17
492687.77	2173663.05
32:28:0030901:42	
8506 кв.м.	
493087.26	2173999.98
493077.05	2174016.31
493069.44	2174029.11
493056.69	2174021.79
493024.97	2174070.77
492967.02	2174023.38
492980.15	2173981.68
492984.21	2173972.24
493004.89	2173934.99
493005.23	2173934.49
32:28:0030901:43	
4175 кв.м.	
493024.97	2174070.77
493012.03	2174090.74
492998.49	2174081.57
492995.45	2174085.76
492989.57	2174093.87
492983.82	2174102.79
492952.88	2174150.43
492949.90	2174128.63
492950.00	2174108.93
492952.91	2174086.90
492957.38	2174055.71
492958.43	2174050.83
492959.06	2174048.66
492967.02	2174023.38

Заведующий сектором градостроительного развития отдела
планирования и градостроительного развития Управления
по строительству и развитию территории города Брянска 40-00-34

Начальник Управления по строительству и развитию
территории города Брянска

Заместитель Главы городской администрации

Е.А. Мосина

Т.В. Волкова
М.В. Коньшаков