

**Постановление Брянской городской администрации
от 06.02.2023 № 367-п**

Об утверждении изменений в проект планировки территории кольцевой развязки на пересечении улицы Красноармейской и проспекта Станке Димитрова в Советском районе г. Брянска, утвержденный постановлением Брянской городской администрации от 24.11.2022 №4352-п

В соответствии со статьями 42, 45, 46 Градостроительного кодекса РФ, статьей 7 Федерального закона №58-ФЗ от 14.03.2022, статьей 9 Правил землепользования и застройки города Брянска, утвержденных Решением Брянского городского Совета народных депутатов от 26.07.2017 №796, на основании обращения МКУ «УЖКХ» г. Брянска от 20.12.2022 №1/06-7523, с учетом решения комиссии по рассмотрению проектов планировки элементов планировочной структуры территории г. Брянска (протокол от 13.01.2023), в связи с технической ошибкой в части координат красных линий, допущенной разработчиком проекта планировки территории МКУ «УЖКХ» г.Брянска,

ПОСТАНОВЛЯЮ:

1. Утвердить в текстовой и графической части приложения к постановлению Брянской городской администрации от 24.11.2022 №4352-п «Об утверждении проекта планировки территории кольцевой

развязки на пересечении улицы Красноармейской и проспекта Станке Димитрова в Советском районе г. Брянска» разбивочный чертеж красных линий М 1:500, таблицу 2 «Перечень координат характерных точек границ зон планируемого размещения линейного объекта», в новой редакции согласно приложению.

2. Постановление вступает в силу со дня его подписания.

3. Опубликовать настоящее постановление в муниципальной газете «Брянск» в течение 7 дней с даты его принятия и разместить на официальном сайте Брянской городской администрации в сети «Интернет».

4. Контроль за выполнением настоящего постановления возложить на заместителя Главы городской администрации Коньшакова М.В.

Глава администрации

А.Н. Макаров


ПРИЛОЖЕНИЕ

к постановлению Брянской городской
администрации

от 06.02.2023 № 367-п

**Внесение изменений в проект планировки территории кольцевой
развязки на пересечении улицы Красноармейской и проспекта Станке
Димитрова в Советском районе г. Брянска**

Графическая часть проекта планировки территории

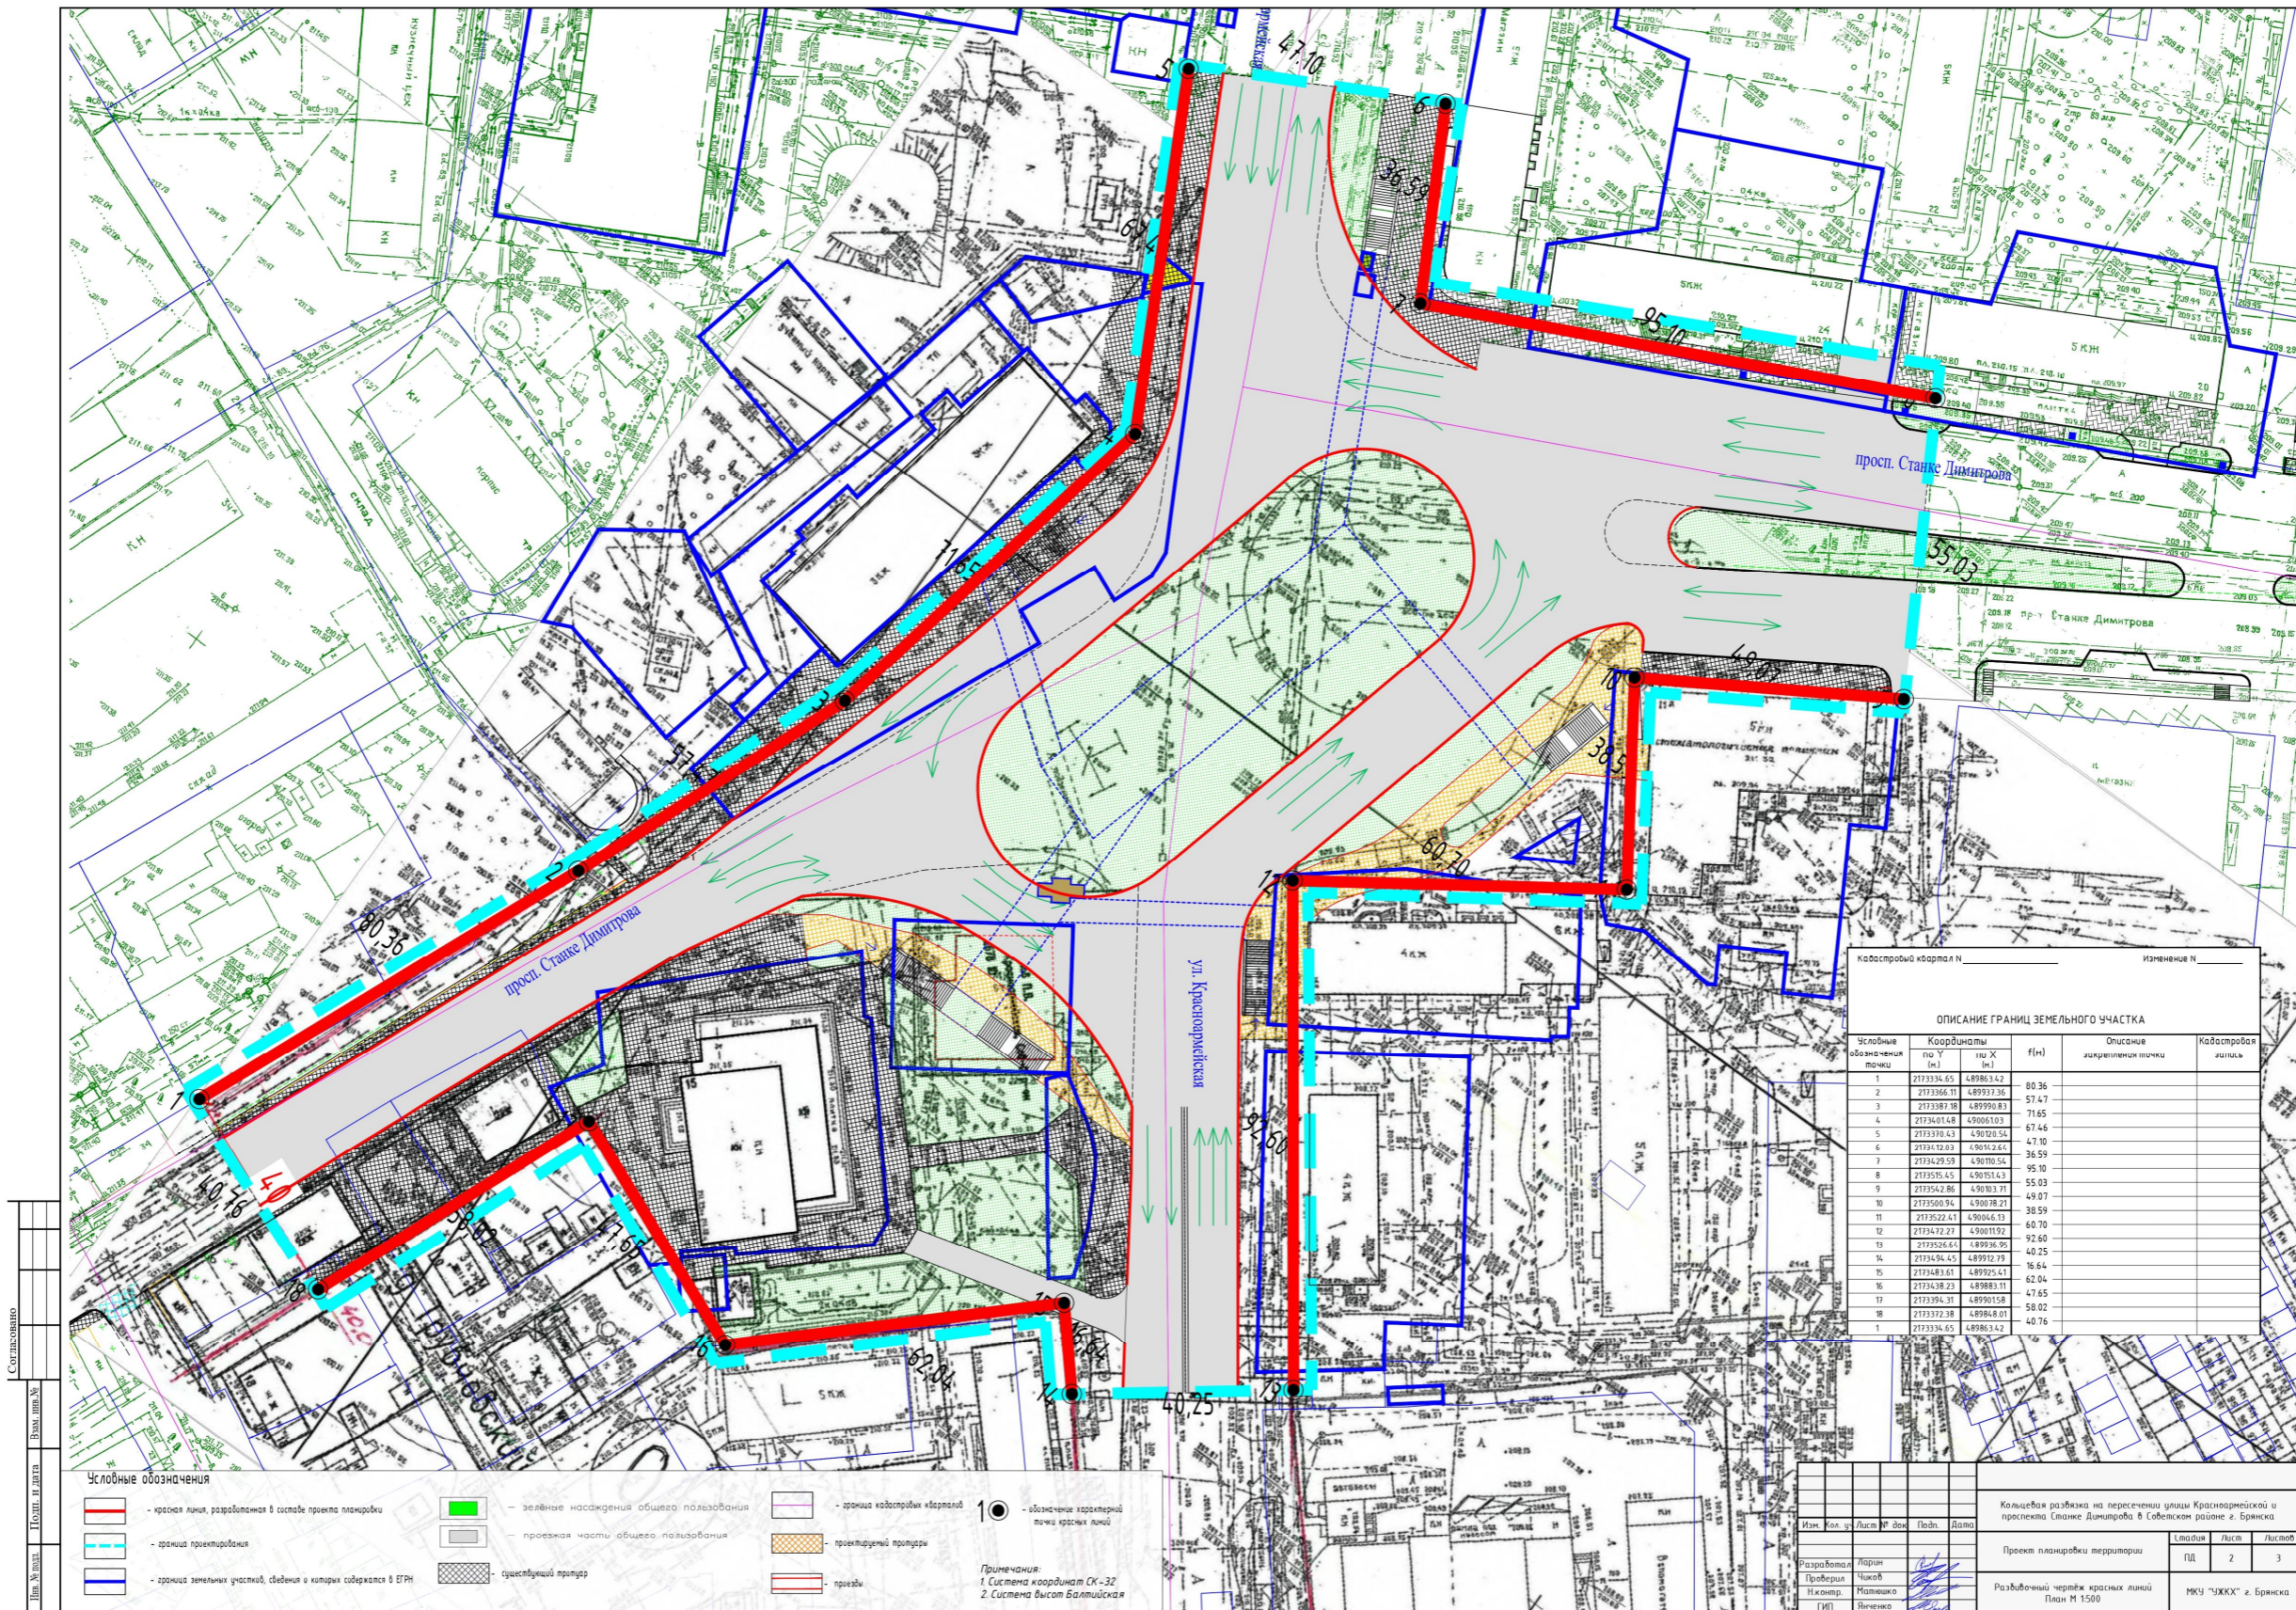

ОПИСАНИЕ ГРАНИЦ ЗЕМЕЛЬНОГО УЧАСТКА				
Числовые обозначения точки	Координаты по Y (м)	по X (м)	f(m)	Описание закрепления точки
1	2173334.65	4898634.2	80.36	
2	2173368.18	4897973.6	57.47	
3	2173387.18	4897998.8	71.65	
4	2173401.68	4900610.3	67.46	
5	2173370.43	490120.54	47.90	
6	2173412.83	49012.64	38.59	
7	2173429.59	49010.54	95.10	
8	2173515.45	490154.3	55.03	
9	2173542.86	490103.71	49.07	
10	2173508.94	490198.21	38.59	
11	2173522.41	490046.13	60.70	
12	2173472.27	4901192	92.60	
13	2173264.45	489936.05	40.25	
14	2173436.45	489912.79	16.64	
15	2173483.61	489925.41	62.04	
16	2173438.23	489881.11	47.65	
17	2173394.31	489915.6	58.02	
18	2173372.38	489848.01	40.76	
1	2173334.65	4898634.2		

Условные обозначения

- красная линия, разработанная в составе проекта планировки
- красная пунктирная линия
- синяя линия
- зеленые насаждения общего пользования
- проезжая часть общего пользования
- существующий проезд
- границы кадастровых кварталов
- проектируемый проезд
- проезды
- обозначение характерных точек красных линий

Примечания:
 1. Система координат СК-32
 2. Система высот Балтийская

Кольцевая развязка на пересечении улиц Красноармейской и проспекта Станке Димитрова в Советском районе г. Брянска			
Масштаб:	Лист:	Листов:	
Разработал:	Ларин	Проверил:	Чижов
Исполнил:	Матвеева	Исполнил:	Иванова
Проект планировки территории		Лист:	3
Разбивочный чертеж красных линий		Лист:	3
План М 1:500		МКУ "УЖХС" г. Брянска	

Таблица 2 - Перечень координат характерных точек границ зон планируемого размещения линейного объекта

Условные обозначения точки	Координаты		f(м)	Описание закрепления точки	Кадастровая запись
	по Y (м.)	по X (м.)			
1	2173334.65	489863.42			
2	2173366.11	489937.36	80.36		
3	2173387.18	489990.83	57.47		
4	2173401.48	490061.03	71.65		
5	2173370.43	490120.54	67.46		
6	2173412.03	490142.64	47.10		
7	2173429.59	490110.54	36.59		
8	2173515.45	490151.43	95.10		
9	2173542.86	490103.71	55.03		
10	2173500.94	490078.21	49.07		
11	2173522.41	490046.13	38.59		
12	2173472.27	490011.92	60.70		
13	2173526.64	489936.95	92.60		
14	2173494.45	489912.79	40.25		
15	2173483.61	489925.41	16.64		
16	2173438.23	489883.11	62.04		
17	2173394.31	489901.58	47.65		
18	2173372.38	489848.01	58.02		
1	2173334.65	489863.42	40.76		

Главный инженер проекта

М.С. Янченко

Главный специалист сектора градостроительного развития отдела планирования и градостроительного развития Управления по строительству и развитию территории города Брянск

И.Н. Шипулина

Начальник Управления по строительству и развитию территории города Брянска

Т.В. Волкова

Заместитель Главы городской администрации

М.В. Коньшаков