

БРЯНСК

Муниципальная газета
Распространяется бесплатно

16.08.2024 №34д (1303)

ПОСТАНОВЛЕНИЯ БРЯНСКОЙ ГОРОДСКОЙ АДМИНИСТРАЦИИ

Постановление Брянской городской администрации

от 07.08.2024 № 3062-п

О внесении изменения в постановление Брянской городской администрации от 28.06.2024 № 2438-п
«Об утверждении «дорожной карты» реализации положений муниципального инвестиционного стандарта
на территории городского округа город Брянск»

В целях повышения эффективности организации инвестиционной деятельности, формирования благоприятного инвестиционного климата и повышения инвестиционной привлекательности городского округа город Брянск

ПОСТАНОВЛЯЮ:

1. Внести в постановление Брянской городской администрации от 28.06.2024 № 2438-п « Об утверждении «дорожной карты» реализации положений муниципального инвестиционного стандарта на территории городского округа город Брянск» (далее – постановление) следующее изменение:

– в приложении к постановлению «Дорожная карта реализации положений муниципального инвестиционного стандарта на территории городского округа город Брянск» в пункте 7 слово «июль» заменить на слово «октябрь».

2. Настоящее постановление опубликовать в муниципальной газете «Брянск» и разместить на официальном сайте Брянской городской администрации в сети «Интернет».

3. Контроль за исполнением настоящего постановления возложить на заместителя Главы городской администрации-начальника финансового управления Качур Е. В.

Глава администрации А. Н. Макаров

Постановление Брянской городской администрации

от 09.08.2024 № 3120-п

О внесении изменения в постановление Брянской городской администрации от 29.12.2012 № 3448-п
«О признании многоквартирных жилых домов на территории муниципального образования «город Брянск»
жилыми домами блокированной застройки»

На основании технических заключений по результатам обследования и возможности дальнейшей эксплуатации жилых домов, расположенных по адресам: г. Брянск, р.п. Большое Полпино, ул. Зеленая, д. 2, в Володарском районе; ул. Мичурина, д. 40 в Володарском районе г. Брянска; ул. Мира, д. 29 в Бежицком районе г. Брянска; ул. Шолохова, д. 23 в Фокинском районе г. Брянска; ул. 2-я Ломоносова, д. 43 в Советском районе г. Брянска в качестве блокированных жилых домов, а также на основании решения Советского районного суда от 08.05.2024 по делу № 2а-1696/2024

ПОСТАНОВЛЯЮ:

1. Внести в постановление Брянской городской администрации от 29.12.2012 № 3448-п «О признании многоквартирных жилых домов на территории муниципального образования «город Брянск» жилыми домами блокированной застройки» (в редакции постановлений Брянской городской администрации от 14.12.2017 № 4391-п, от 21.05.2020 № 1279-п, от 28.09.2020 № 2515-п, от 01.12.2020 № 3260-п, от 08.11.2021 № 3407-п, от 06.12.2021 № 3771-п, от 20.12.2021 № 4008-п, от 31.01.2022 № 232-п, от 16.09.2022 № 3315-п, от 24.10.2022 № 3856-п, от 09.11.2022 № 4095-п, от 18.11.2022 № 4268-п, от 02.12.2022 № 4521-п, от 17.03.2023 № 859-п, от 05.09.2023 № 3585-п, от 25.09.2023 № 3921-п, от 24.01.2024 № 184-п, от 12.04.2024 № 1375-п, от 28.05.2024 № 1937-п) следующее изменение:

– приложение к постановлению дополнить следующими позициями:

«

№ п/п	Адрес домовладения
10118	БРЯНСК г., ВОЛОДАРСКИЙ Р-Н, БОЛЬШОЕ ПОЛПИНО р.п, ЗЕЛЕНАЯ ул., 2
10119	БРЯНСК г., ВОЛОДАРСКИЙ Р-Н, МИЧУРИНА ул., 40
10120	БРЯНСК г., БЕЖИЦКИЙ Р-Н, МИРА ул., 29
10121	БРЯНСК г., ФОКИНСКИЙ Р-Н, ШОЛОХОВА ул., 23
10122	БРЯНСК г., СОВЕТСКИЙ Р-Н, 2-Я ЛОМОНОСОВА ул., 43

– в приложении к постановлению исключить следующую позицию:

«

№ п/п	Адрес домовладения
10010	БРЯНСК г., ФОКИНСКИЙ Р-Н, МОСКОВСКИЙ пр-т, 10/8

»

»

2. Отделу информационно-аналитической работы Брянской городской администрации проинформировать собственников помещений в многоквартирных домах путем опубликования настоящего постановления в муниципальной газете «Брянск» и размещения на официальном сайте Брянской городской администрации в сети «Интернет».

3. Контроль за исполнением настоящего постановления возложить на заместителя Главы городской администрации Квасова И. В.

Глава администрации А. Н. Макаров

Постановление Брянской городской администрации

от 12.08.2024 № 3123-зп

Об организации и проведении специализированных (сельскохозяйственных) ярмарок выходного дня на территории города Брянска

В соответствии с федеральными законами от 06.10. 2003 № 131-ФЗ «Об общих принципах организации местного самоуправления в Российской Федерации», от 28.12.2009 № 381-ФЗ «Об основах государственного регулирования торговой деятельности на территории Российской Федерации», постановлением Правительства Брянской области от 21.08.2015 № 404-п «Об утверждении Порядка организации ярмарок на территории Брянской области и продажи товаров (выполнения работ, оказания услуг) на них», во исполнение приказа управления потребительского рынка и услуг, контроля в сфере производства и оборота этилового спирта, алкогольной и спиртосодержащей продукции Брянской области от 08.08.2024 № 279 «О проведении ярмарок выходного дня в 2024 году», а также учитывая заявления Советской районной администрации города Брянска, Бежицкой районной администрации города Брянска, Фокинской районной администрации города Брянска, Союза «Торгово-промышленная палата Брянской области», ООО «Энерготорг»

ПОСТАНОВЛЯЮ:

1. Советской районной администрации города Брянска (Семенов Д. А.), Бежицкой районной администрации города Брянска (Гращенко Т. В.), Фокинской районной администрации города Брянска (Гаврилов А. А.), Союзу «Торгово-промышленная палата Брянской области» (Катянина А. В.), ООО «Энерготорг» (Бык Н. С.):

1.1. Организовать проведение ярмарок выходного дня по продаже сельскохозяйственной продукции и продукции перерабатывающих предприятий Брянской области в соответствии с приложениями 1, 2 к настоящему постановлению.

1.2. Подготовить площадки для торговли, разместить информационные щиты и растяжки, обеспечить возможность подключения электроэнергии, назначить ответственных за организацию работы ярмарок.

1.3. Обеспечить соблюдение Требований к организации продажи товаров, утвержденных постановлением Правительства Брянской области от 21.08.2015 № 404-п «Об утверждении Порядка организации ярмарок на территории Брянской области и продажи товаров (выполнения работ, оказания услуг на них)».

1.4. При организации ярмарок выходного дня предусмотреть предоставление мест торговли максимально широкому кругу лиц – сельскохозяйственным предприятиям, крестьянским (фермерским) хозяйствам, гражданам, ведущим личные подсобные хозяйства, предприятиям перерабатывающей промышленности Брянской области. Определить, что предоставление торговых мест на ярмарках выходного дня осуществляется бесплатно.

1.5. Довести до сведения участников ярмарок информацию о продаже продукции при наличии соответствующих документов, предусмотренных законодательством Российской Федерации при осуществлении торговой деятельности.

2. Ограничить по субботам с 17 августа 2023 года по 30 ноября 2024 года с 7 часов 00 минут до 16 часов 00 минут на территории, прилегающей к дому № 2 по улице Брянского Фронта (со стороны служебного входа гипермаркета «Линия-1» ул. Брянского Фронта) движение, а также парковку транспортных средств.

3. Просить УМВД России по городу Брянску (Шеенков), отдел ГИБДД УМВД России по городу Брянску (Коноваленко) обеспечить:

3.1. Регулирование движения в связи с вводимыми ограничениями;

3.2. Соблюдение правопорядка в местах проведения ярмарок выходного дня, принять меры по ограничению движения и стоянки личного автотранспорта на торговых площадках в период проведения ярмарок.

4. МБУ «Дорожное управление» города Брянска (Резунов А. Г.) установить дорожный знак «Стоянка запрещена» по субботам с 17 августа по 30 ноября 2024 года с 7 часов до 16 часов на территории, прилегающей к дому № 2 по ул. Брянского Фронта (со стороны служебного входа гипермаркета «Линия-1» ул. Брянского Фронта).

Обеспечить ограждение территории ярмарки металлическими конструкциями по пятницам с 17 часов 00 минут и его демонтаж по воскресеньям с 16 часов 00 минут.

5. Опубликовать настоящее постановление в муниципальной газете «Брянск» и разместить на официальном сайте Брянской городской администрации в информационно-телекоммуникационной сети «Интернет».

6. Контроль за исполнением настоящего постановления оставляю за собой.

Заместитель Главы администрации И.А. Чубчиков

Приложение № 1
к постановлению Брянской городской администрации от 12.08.2024 № 3123-зп

**Площадки для проведения
ярмарок выходного дня на территории города Брянска в 2024 году**

№ п/п	Полное наименование и организационно-правовая форма организатора ярмарки, телефон; факс; e-mail ИНН/ ОГРН	Тип ярмарки (универсальная, специализированная)	Место организации ярмарочной площадки	Время (период) проведения ярмарки, режим работы	Количество торговых мест на ярмарке	Ассортимент реализуемых товаров
1	2	3	4	5	6	7
1	Советская районная администрация города Брянска т/ф 742795; 306852; soviet-adm@yandex.ru ИНН 3234012303 КПП 325701001	специализированная (сельскохозяйственная)	ул. Брянского Фронта около дома № 2, территория, прилегающая к гипермаркету «Линия – 1»	с 17.08.2024 по 30.11.2024 ежедневно по субботам с 08–00 до 15–00	60	Картофель, плодово-овощная продукция, продукция перерабатывающих предприятий Брянской области
2	Бежицкая районная администрация города Брянска т/ф 308155/308156; 308144 bezadm@yandex.ru ИНН 3232000060 КПП 325701001	специализированная (сельскохозяйственная)	ул. Клинцовская, территория, прилегающая к дому № 60 (у ДК им. Д. Н. Медведева)	с 17.08.2024 по 30.11.2024 ежедневно по субботам с 08–00 до 15–00	30	Картофель, плодово-овощная продукция, продукция перерабатывающих предприятий Брянской области
3	Фокинская районная администрация города Брянска т/ф 631407,631016, brfok32@yandex.ru ИНН 3235004432 КПП 325701001	специализированная (сельскохозяйственная)	проспект Московский, около дома № 4 (территория, прилегающая к гипермаркету «Линия – 2»)	с 17.08.2024 по 30.11.2024 ежедневно по субботам с 08–00 до 15–00	30	Картофель, плодово-овощная продукция, продукция перерабатывающих предприятий Брянской области

Главный специалист отдела по организации торговли, общественного питания и бытовых услуг

М.Г. Алейникова

Начальник отдела по организации торговли, общественного питания и бытовых услуг

О. Н. Канаева

Приложение № 2
к постановлению Брянской
городской администрации
от 12.08.2024 № 3123-зп

Дополнительные площадки для проведения
ярмарок выходного дня на территории города Брянска в 2024 году

№ п/п	Полное наименование и организационно-правовая форма организатора ярмарки, телефон; факс; e-mail ИНН/ ОГРН	Тип ярмарки (универсальная, специализированная)	Место организации ярмарочной площадки	Время (период) проведения ярмарки, режим работы	Кол-во торговых мест на ярмарке	Ассортимент реализуемых товаров
1	2	3	4	5	6	7
1	Советская районная администрация города Брянска т/ф 306852; 306860 soviet-adm@yandex.ru ИНН 3234012303 КПП 325701001	специализированная (сельскохозяйственная)	пр-т Ст. Димитрова, около дома № 57 пр-т Ст. Димитрова, около дома № 67 пр-т Ст. Димитрова, около дома № 86 ул. Крахмалева, о/д 23 ул. Авиационная, о/д 5 ул. Авиационная, о/д 26а ул. Ромашина, о/д 34 ул. Степная, о/д 9	с 17.08.2024 по 30.11.2024 еженедельно по субботам с 08–00 до 15–00 – «»- – «»- – «»- – «»- – «»- – «»-	6 4 3 4 5 3 15 1	Картофель, плодово-овощная продукция, продукция перерабатывающих предприятий Брянской области
1	2	3	4	5	6	7
2	Бежицкая районная администрация города Брянска т/ф 308155/308156; 308144 bezraiadm@yandex.ru ИНН 3232000060 ОГРН 1023201066393	специализированная (сельскохозяйственная)	ул. Литейная, о/д № 68 ул. Литейная, о/д № 50а ул. Камозина, о/д 46 ул. Ульянова, о/д 127 ул. Почтовая, о/д 120 ул. Федюнинского, о/д 1 ул. Дружбы, о/д 1 пересечение ул. Почтовой и ул. Карла Либкнехта ул. Вокзальная, н/д 150 ул. Народная, о/д 18 ул. 22 съезда КПСС, о/д 39а м-н Московский, о/д 44 ул. Молодой Гвардии, о/д 58 к 1 ул. Брянской Пролетарской дивизии, о/д 26	с 17.08.2024 по 30.11.2024 еженедельно по субботам с 08–00 до 15–00 – «»- – «»-	6 5 4 2 4 4 3 2 2 1 1 2 2 1	Картофель, плодово-овощная продукция, продукция перерабатывающих предприятий Брянской области
1	2	3	4	5	6	7
3	Фокинская районная администрация города Брянска т/ф 631407,631016, 631388 brfok32@yandex.ru ИНН 3235004432 ОГРН 1023201292696	специализированная (сельскохозяйственная)	пересечение ул. Шолохова и ул. Полесской пр-т Московский, напротив дома № 126 ул. Б. Хмельницкого, о/д 90 п. Белые Берега, ул. Ленина, напротив дома № 1	с 17.08.2024 по 30.11.2024 еженедельно по субботам с 08–00 до 15–00 – «»- – «»-	10 10 4 10	Картофель, плодово-овощная продукция, продукция перерабатывающих предприятий Брянской области

4	Общество с ограниченной ответственностью «Энерготорг» т/ф 367135, 367136 energo18@yandex.ru ИНН 3233007621 ОГРН 1023201099096	специализированная (сельскохозяйственная)	ул. Чернышевского, территория, прилегающая к ООО «Арбат» ул. Комарова, о/д 61	с 17.08.2024 по 30.11.2024 еженедельно по субботам с 08–00 до 15–00	7 6	Картофель, плодово-овощная продукция, продукция перерабатывающих предприятий Брянской области
5	Союз «Торгово-промышленная палата Брянской области» т. 566806 ИНН 3201003649 ОГРН 1023200001990 mailbox@btpp.org	специализированная (сельскохозяйственная)	ул. Комсомольская, о/д 11	с 17.08.2024 по 30.11.2024 еженедельно по субботам с 08–00 до 15–00	30	Картофель, плодово-овощная продукция, продукция перерабатывающих предприятий Брянской области

Главный специалист отдела по организации торговли, общественного питания и бытовых услуг

М.Г. Алейникова

Начальник отдела по организации торговли, общественного питания и бытовых услуг

О. Н. Канаева

ОФИЦИАЛЬНАЯ ИНФОРМАЦИЯ

**Извещение о приеме заявлений от граждан
о намерении участвовать в аукционе**

Управление имущественных и земельных отношений Брянской городской администрации в соответствии со ст. 39.18 Земельного кодекса Российской Федерации извещает граждан, которые заинтересованы в приобретении прав на земельные участки, о возможности подавать заявления о намерении участвовать в аукционе.

К предоставлению посредством проведения аукциона на право заключения договоров аренды планируются земельные участки из категории земель – земли населенных пунктов, государственная собственность на земельные участки не разграничена.

Лот № 1. Российская Федерация, Брянская область, городской округ город Брянск, г. Брянск, ул. Южная, площадью 511 кв. м, с кадастровым номером 32:28:0042305:197, цель предоставления: для индивидуального жилищного строительства, вид права: аренда.

Лот № 2. Российская Федерация, Брянская область, городской округ город Брянск, рабочий поселок Радица-Крыловка, переулок Фокина, площадью 1153 кв. м, с кадастровым номером 32:28:0020318:233, цель предоставления: для индивидуального жилищного строительства, вид права: аренда.

Лот № 3. Российская Федерация, Брянская область, Городской округ город Брянск, рп Радица-Крыловка, пер. Фокина, площадью 1922 кв. м, с кадастровым номером 32:28:0020318:120, цель предоставления: для индивидуального жилищного строительства, вид права: аренда.

Лот № 4. Российская Федерация, городской округ город Брянск, улица Молодежная, площадью 1464 кв. м, с кадастровым номером 32:28:0024020:214, цель предоставления: для индивидуального жилищного строительства, вид права: аренда.

Лот № 5. Брянская обл., г. Брянск, расположенного рядом с земельным участком с кадастровым номером 32:28:0011471:16, ориентировочная площадь 1037 кв.м, кадастровый квартал 32:28:0011471, цель предоставления: для индивидуального жилищного строительства, вид права: аренда, площадь и местоположение земельного участка ориентировочные и подлежат уточнению при межевании.

Лот № 6. Брянская обл., г. Брянск, ул. Тенистая, ориентировочная площадь 942 кв.м, кадастровый квартал 32:28:0011471, цель предоставления: для индивидуального жилищного строительства, вид права: аренда, площадь и местоположение земельного участка ориентировочные и подлежат уточнению при межевании.

Лот № 7. Брянская обл., г. Брянск, ориентировочная площадь 915 кв.м, кадастровый квартал 32:28:0011471, цель предоставления: для индивидуального жилищного строительства, вид права: аренда, площадь и местоположение земельного участка ориентировочные и подлежат уточнению при межевании.

Лот № 8. Брянская обл., г. Брянск, около земельного участка с кадастровым номером 32:28:001471:54, ориентировочная площадь 890 кв.м, кадастровый квартал 32:28:0011471, цель предоставления: для индивидуального жилищного строительства, вид права: аренда, площадь и местоположение земельного участка ориентировочные и подлежат уточнению при межевании.

Заявления принимаются в письменном виде, по установленной форме, при личном обращении, при предъявлении паспорта, или через представителя по доверенности. Срок приема заявок – с 16.08.2024 по 16.09.2024 (включительно).

Ознакомиться со схемами расположения земельных участков и подать заявление можно в Управление имущественных и земельных отношений Брянской городской администрации по адресу: Брянская область, город Брянск, проспект Ленина, 24, кабинет 4, по рабочим дням, с понедельника по четверг с 9.00 до 13.00, с 14.00 до 17.30, в пятницу – до 16.00. Выходные дни – суббота, воскресенье, праздничные дни в соответствии с календарём. Контактный телефон +7(4832)64-50-14.

Данное извещение, форма заявления, схемы расположения земельных участков размещены в сети «Интернет» на официальном сайте торгов www.torgi.gov.ru, на официальном сайте Брянской городской администрации www.bga32.ru (схемы расположения земельных участков лот № 5, лот № 6, лот № 7, лот № 8) и муниципальной газете «Брянск» (схемы расположения земельных участков лот № 5, лот № 6, лот № 7, лот № 8).

Начальнику управления имущественных и
земельных отношений Брянской городской администрации
С.А. Перепечко
Физическое лицо:

(ФИО)
Документ, удостоверяющий личность:

(Вид документа, серия, номер)

(Кем, когда выдан)

(ФИО представителя)
Документ, удостоверяющий личность представителя:

(Вид документа, серия, номер)

(Кем, когда выдан)

(Реквизиты доверенности)

(Почтовый адрес)

(Телефон)

(Электронная почта)

Заявление

Ознакомившись с размещенным на официальном сайте торгов www.torgi.gov.ru извещением по предоставлению земельного участка для _____ в « _____ », (аренда)

с кадастровым номером _____ площадью _____ кв.м,
(указывается при наличии)

расположенного по адресу: _____,
_____.

выражаю намерение участвовать в аукционе по приобретению прав на указанный земельный участок.

Настоящим подтверждаю свое согласие на осуществление следующих действий с моими персональными данными (персональными данными недееспособного лица - субъекта персональных данных (в случае если заявитель является законным представителем): их обработку (включая сбор, систематизацию, накопление, хранение, уточнение (обновление, изменение), использование, обезличивание, блокирование, уничтожение персональных данных), в том числе в автоматизированном режиме, в целях получения информации об этапе предоставления муниципальной услуги, о результате предоставления муниципальной услуги, оператору персональных данных Управлению имущественных и земельных отношений Брянской городской администрации, расположенному по адресу: г. Брянск, проспект Ленина, 35.

Настоящее согласие не устанавливает предельных сроков обработки данных.

Порядок отзыва согласия на обработку персональных данных мне известен.

Контактная информация субъекта персональных данных для предоставления информации об обработке персональных данных, а также в иных случаях, предусмотренных законодательством:

(почтовый адрес), _____
(телефон), _____ (адрес электронной почты).

Подпись _____
(расшифровка подписи)

Дата _____

Запрос принят:


ФИО должностного лица (работника), уполномоченного на прием запроса

Подпись _____
(расшифровка подписи)

Дата _____

* Все поля запроса являются обязательными для заполнения.

ЛОТ №5

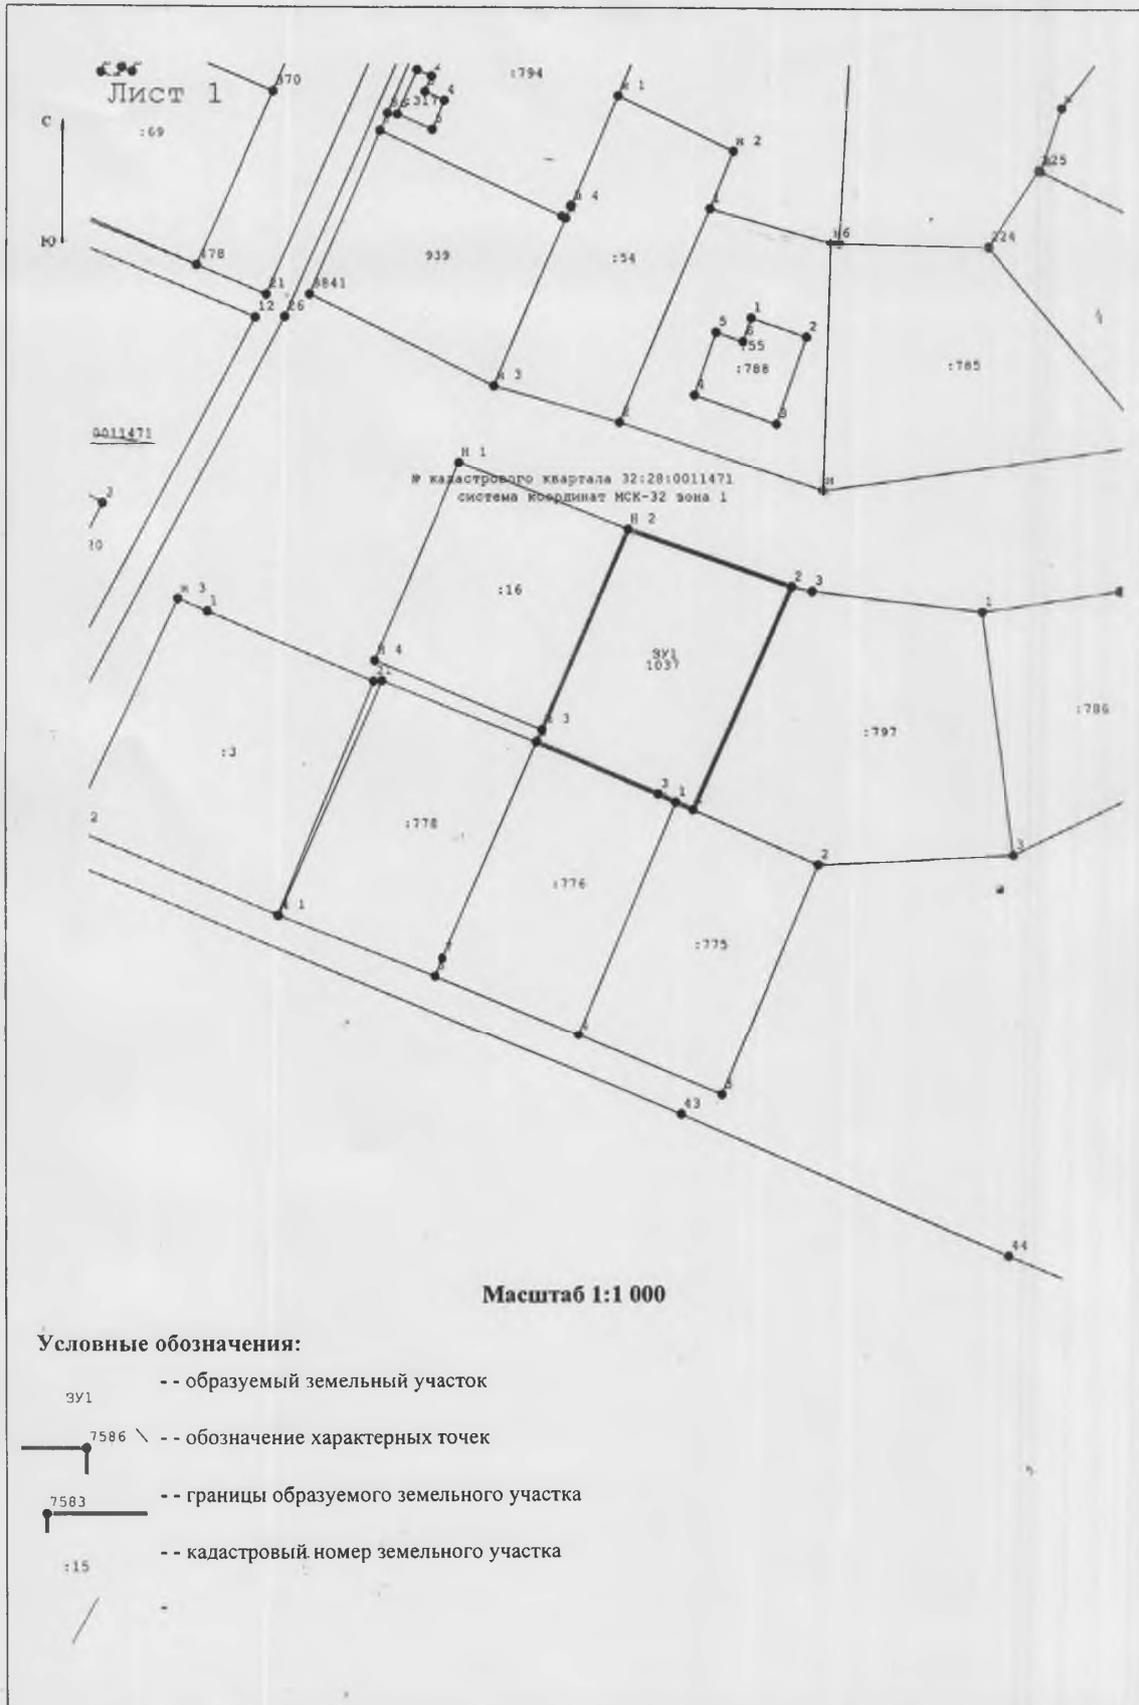

ЛОТ №6

Утверждена:
 постановлением Брянской
 городской администрации

от _____ N _____

Схема расположения земельного участка
 на кадастровом плане территории

Условный номер земельного участка: ЗУ1

Площадь земельного участка: 942 кв.м.

Система координат: СК-32



МАСШТАБ 1:500

Условные обозначения:

- существующая часть границы, имеющиеся в ГКН сведения о которой достаточны для определения ее местоположения
- вновь образованная часть границы, сведения о которой достаточны для определения ее местоположения
- n1 - обозначение характерной точки границы земельного участка, полученной при проведении кадастровых работ, сведения о которой позволяют однозначно определить ее местоположение на местности
- - - граница кадастрового квартала

- 1 - кадастровый номер земельного участка, включенного в ГКН
- 32:28:0011471 - номер кадастрового квартала

ЛОТ №7

Утверждена:
постановлением Брянской
городской администрации


от _____ N _____

Схема расположения земельного участка
на кадастровом плане территории

Условный номер земельного участка: ЗУ1

Площадь земельного участка: 915 кв.м.

Система координат: СК-32

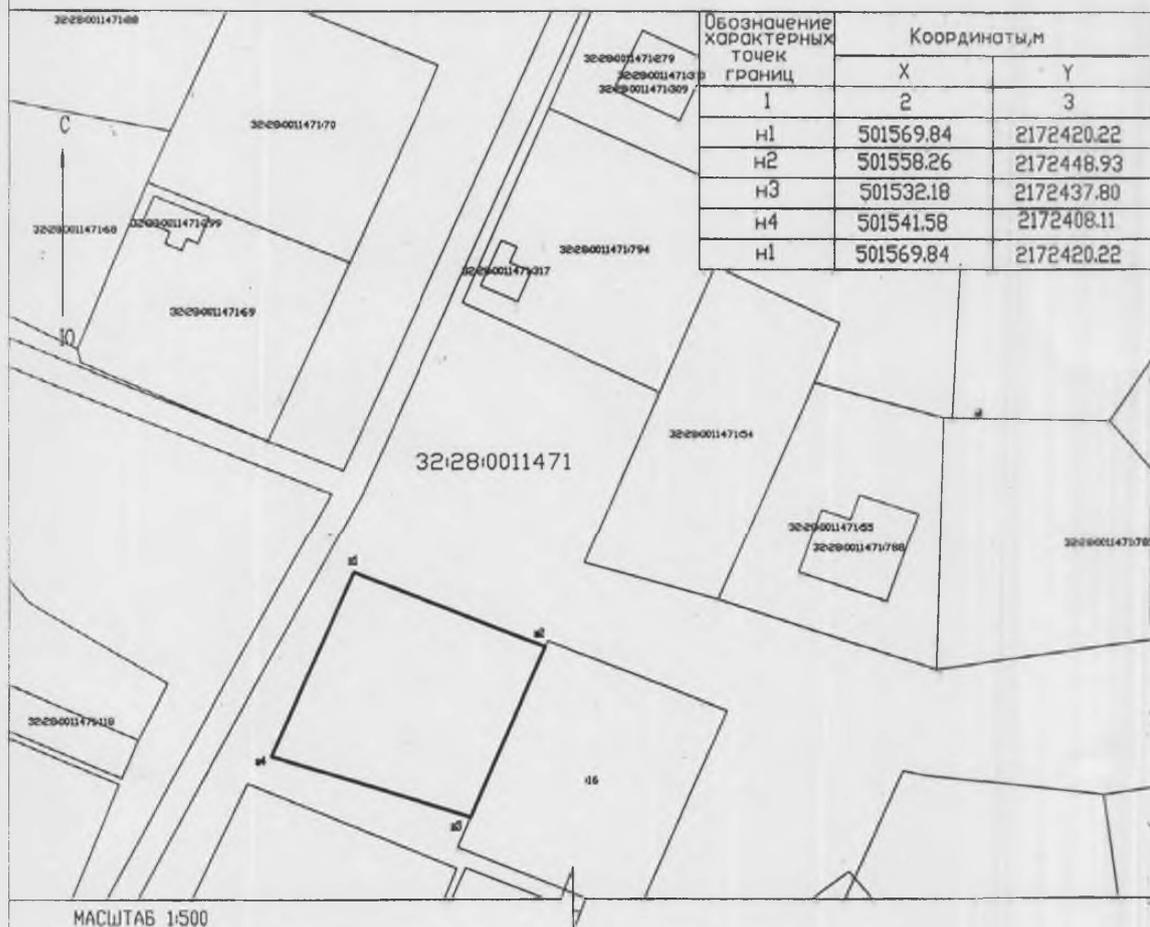

МАСШТАБ 1:500

Условные обозначения:

- существующая часть границы, имеющиеся в ГКН сведения о которой достаточны для определения ее местоположения
- вновь образованная часть границы, сведения о которой достаточны для определения ее местоположения
- н1 — обозначение характерной точки границы земельного участка, полученной при проведении кадастровых работ, сведения о которой позволяют однозначно определить ее местоположение на местности
- граница кадастрового квартала
- 168 — кадастровый номер земельного участка, включенного в ГКН
- 32:28:0011471 — номер кадастрового квартала

ЛОТ № 8

Утверждена:
 постановлением администрации Брянского района

от _____ N _____

Схема расположения земельного участка
 на кадастровом плане территории

Площадь земельного участка: 890 кв.м.

Система координат: СК-32



МАСШТАБ 1:500

Условные обозначения

- — существующая часть границы, имеющиеся в ГКН сведения о которой достаточны для определения ее местоположения
- — вновь образованная часть границы, сведения о которой достаточны для определения ее местоположения
- n1 — обозначение характерной точки границы земельного участка, полученной при проведении кадастровых работ, сведения о которой позволяют однозначно определить ее местоположение на местности
- граница кадастрового квартала
- :168 — кадастровый номер земельного участка, включенного в ГКН
- 32:28:0011471 — номер кадастрового квартала

ИЗВЕЩЕНИЕ О ПРОВЕДЕНИИ ЗАСЕДАНИЯ СОГЛАСИТЕЛЬНОЙ КОМИССИИ ПО ВОПРОСУ СОГЛАСОВАНИЯ МЕСТОПОЛОЖЕНИЯ ГРАНИЦ ЗЕМЕЛЬНЫХ УЧАСТКОВ ПРИ ВЫПОЛНЕНИИ КОМПЛЕКСНЫХ КАДАСТРОВЫХ РАБОТ

В отношении объектов недвижимого имущества, расположенных на территории кадастрового квартала (территориях нескольких смежных кадастровых кварталов): субъект Российской Федерации Брянская область, муниципальное образование муниципальное образование городской округ город Брянск, населенный пункт город Брянск, № кадастрового квартала (нескольких смежных кадастровых кварталов) 1:32:28:0042711, 32:28:0011003 РФ, Брянская область, г. Брянск, тер. ГО «по ул. Б. Хмельницкого», тер. ГСК «2-й Восточный», тер. ГО «Строительный», тер. ГО «Железобетонщик», тер. ГО «Дружба», тер. ГО «Отрадное». (Иные сведения, позволяющие определить местоположение территории, на которой выполняются комплексные кадастровые работы 2) в соответствии с государственным (муниципальным) контрактом от « 12 » марта 2024 г. № 10 3 выполняются комплексные кадастровые работы.

Уведомляем всех заинтересованных лиц о завершении подготовки проекта карты-плана территории, с которым можно ознакомиться по адресу работы согласительной комиссии: 241002, Брянская область, г. Брянск, пр-т Ленина, 35, каб. 93 (Адрес работы согласительной комиссии) или на официальных сайтах в информационно-телекоммуникационной сети «Интернет»:

Управление имущественных и земельных отношений Брянской городской администрации bga32.ru; (Наименование заказчика комплексных кадастровых работ) (Адрес сайта) Департамент внутренней политики Брянской области dvr32.ru;

(Наименование исполнительного органа государственной власти субъекта Российской Федерации, на территории которого проводятся комплексные кадастровые работы) (Адрес сайта) Росреестр по Брянской области rosreestr.gov.ru. (Наименование органа кадастрового учета и регистрации) (Адрес сайта)

Заседание согласительной комиссии по вопросу согласования местоположения границ земельных участков, в отношении которых проводятся комплексные кадастровые работы на территории кадастрового квартала (нескольких смежных кадастровых кварталов): 32:28:0042711, 32:28:0011003

состоится по адресу: 241002, Брянская область, г. Брянск, пр-т Ленина, 35 каб. 93 « 09 » сентября 2024 г. в 10 часов 00 минут.

Для участия в согласовании местоположения границ при себе необходимо иметь документ, удостоверяющий личность, а также документы, подтверждающие права на соответствующий земельный участок.

Обоснованные возражения относительно местоположения границ земельных участков, содержащегося в проекте карты-плана территории, можно представить в согласительную комиссию в письменной форме в период с « 16 » августа 2024 г. по « 09 » сентября 2024 г. и с « 09 » сентября 2024 г. по « 14 » октября 2024 г.

Возражения оформляются в соответствии с частью 15 статьи 42.10 Федерального закона от 24 июля 2007 г. № 221-ФЗ «О государственном кадастре недвижимости» и включают в себя сведения о лице, направившем данное возражение, в том числе фамилию, имя и (при наличии) отчество, а также адрес правообладателя и (или) адрес электронной почты правообладателя, реквизиты документа, удостоверяющего его личность, обоснование причин его несогласия с местоположением границы земельного участка, кадастровый номер земельного участка (при наличии) или обозначение образуемого земельного участка в соответствии с проектом карты-плана территории. К указанным возражениям должны быть приложены копии документов, подтверждающих право лица, направившего данное возражение, на такой земельный участок, или иные документы, устанавливающие или удостоверяющие права на такой земельный участок, а также документы, определяющие (определявшие) местоположение границ при образовании такого земельного участка (при наличии).

В случае отсутствия таких возражений местоположение границ земельных участков считается согласованным.

ИЗВЕЩЕНИЕ О ПРОВЕДЕНИИ СОБРАНИЯ О СОГЛАСОВАНИИ МЕСТОПОЛОЖЕНИЯ ГРАНИЦЫ ЗЕМЕЛЬНОГО УЧАСТКА

Кадастровым инженером Ланцетовым Александром Алексеевичем, адрес 241050, Брянская область, г. Брянск, пр-кт Ленина, д. 28, телефон для связи 8(4832)67-56-17, адрес электронной почты sanya_lan@mail.ru, номер квалификационного аттестата 32-12-130, в отношении земельного участка с кадастровым номером 32:28:0041508:766 расположенного по адресу: Брянская область, городской округ город Брянск, город Брянск, тер. ГСК «Нива», гараж 813 выполняются кадастровые работы по уточнению местоположения границы земельного участка. Заказчиком кадастровых работ является: Шац Валентина Алексеевна; адрес регистрации: Российская Федерация, Брянская область, город Брянск, переулок Новозыбковский, дом 12, кв.58; тел.:+7(960)556-30-47.

Собрание заинтересованных лиц (смежных землепользователей) по поводу согласования местоположения границ состоится 18 сентября 2024 года в 11:00 по адресу: Брянская область, г. Брянск, пр-кт Ленина, д. 28.

С проектом межевого плана земельного участка можно ознакомиться по адресу: Брянская область, г. Брянск, пр-кт Ленина, д. 28 по будням с 8:30 до 17:45, с перерывом на обед с 13:00 до 14:00.

Обоснованные возражения относительно местоположения границ, содержащихся в проекте межевого плана, и требования о проведении согласования местоположения границ земельных участков на местности принимаются в течении 30 календарных дней после выхода данного извещения по адресу: Брянская область, г. Брянск, пр-кт Ленина, д. 28 по будням с 8:30 до 17:45, с перерывом на обед с 13:00 до 14:00. Смежные земельные участки, с правообладателями которых требуется согласовать местоположения границы: вызывается заинтересованные смежные землепользователи в границе кадастрового квартала 32:28:0041508.

При проведении согласования местоположения границ заинтересованным лицам и их представителям необходимо иметь документы удостоверяющие личность, документы, подтверждающие полномочия представителей заинтересованных лиц, а также документы, подтверждающие права заинтересованных лиц на соответствующие земельные участки.

Кадастровый инженер: _____ /А.А. Ланцетов

Муниципальная газета

Брянск

E-mail: gorsovnet@bryansk032.ru
www.bryansk032.ru

Адрес редакции и издателя:
241050, г.Брянск, просп. Ленина, 35

Учредители и издатели газеты – Брянский городской Совет народных депутатов,
Брянская городская администрация.

Главный редактор – О.И.Таршикова.

Подготовлено к печати ООО «Брянский печатный двор» (г. Брянск) согласно муниципальному контракту № 0127300013123000755 от 22.12.2023 г., заключенного с Брянской городской администрацией – страницы 1–12.

Свидетельство о регистрации СМИ ПИ № ТУ 32-00309 от 26.06.2014 г. выдано Управлением Федеральной службы по надзору в сфере связи, информационных технологий и массовых коммуникаций по Брянской области.

Время подписания в печать по графику – 18.00. Фактически – 18.00.

Номер подписан в 18.00. Отпечатано в ООО «Новый проект»,

г.Брянск, пер.Урицкого, 18, тел. 74-23-95.

Телефон
отдела по связям
с общественностью и СМИ
Брянского городского Совета
народных депутатов
(4832) 74-04-79

Тираж 100
Заказ

12+