Утверждена

_____

(наименование документа об утверждении, включая наименования органов государственной

_____

власти или органов местного самоуправления, принявших решение об утверждении схемы

_____

или подписавших соглашение о перераспределении земельных участков)

от "____" _____ 202__ г. №_____

Схема расположения земельного участка на кадастровом плане территории

Условный номер земельного участка: —

Площадь земельного участка: 800 кв.м

№ точки	Координаты, м	
	X	Y
н1	488118.49	2186808.16
н2	488128.60	2186825.43
н3	488094.08	2186845.64
н4	488083.97	2186828.37
н1	488118.49	2186808.16

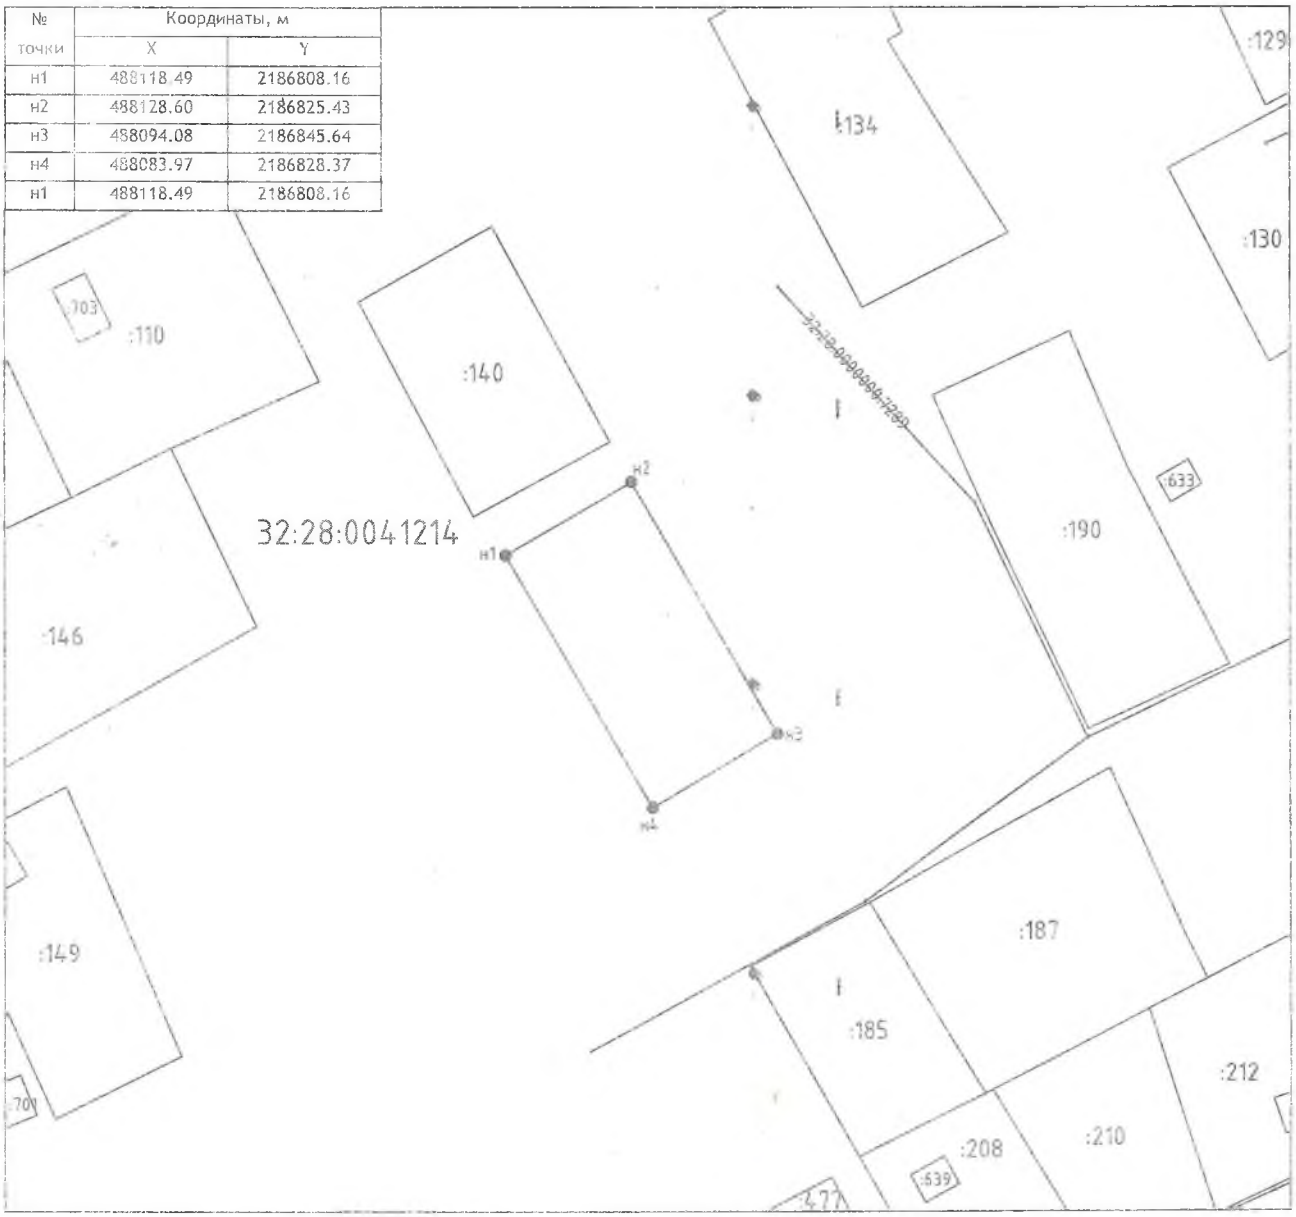

Система координат - СК-32

Масштаб 1:1000

Условные обозначения:

- граница кадастрового квартала
- 32:00-6.654 – зона с особыми условиями использования территории
- 32:09:0300304 – кадастровый номер квартала
- вновь образованная часть границы, сведения о которой достаточны для определения её местоположения
- :8 – кадастровый номер земельного участка, сведения о границах которого содержатся в ЕГРН
- существующая часть границы, сведения о которой достаточны для определения её местоположения
- н1 – характерная точка границы, сведения о которой позволяют однозначно определить её местоположение